
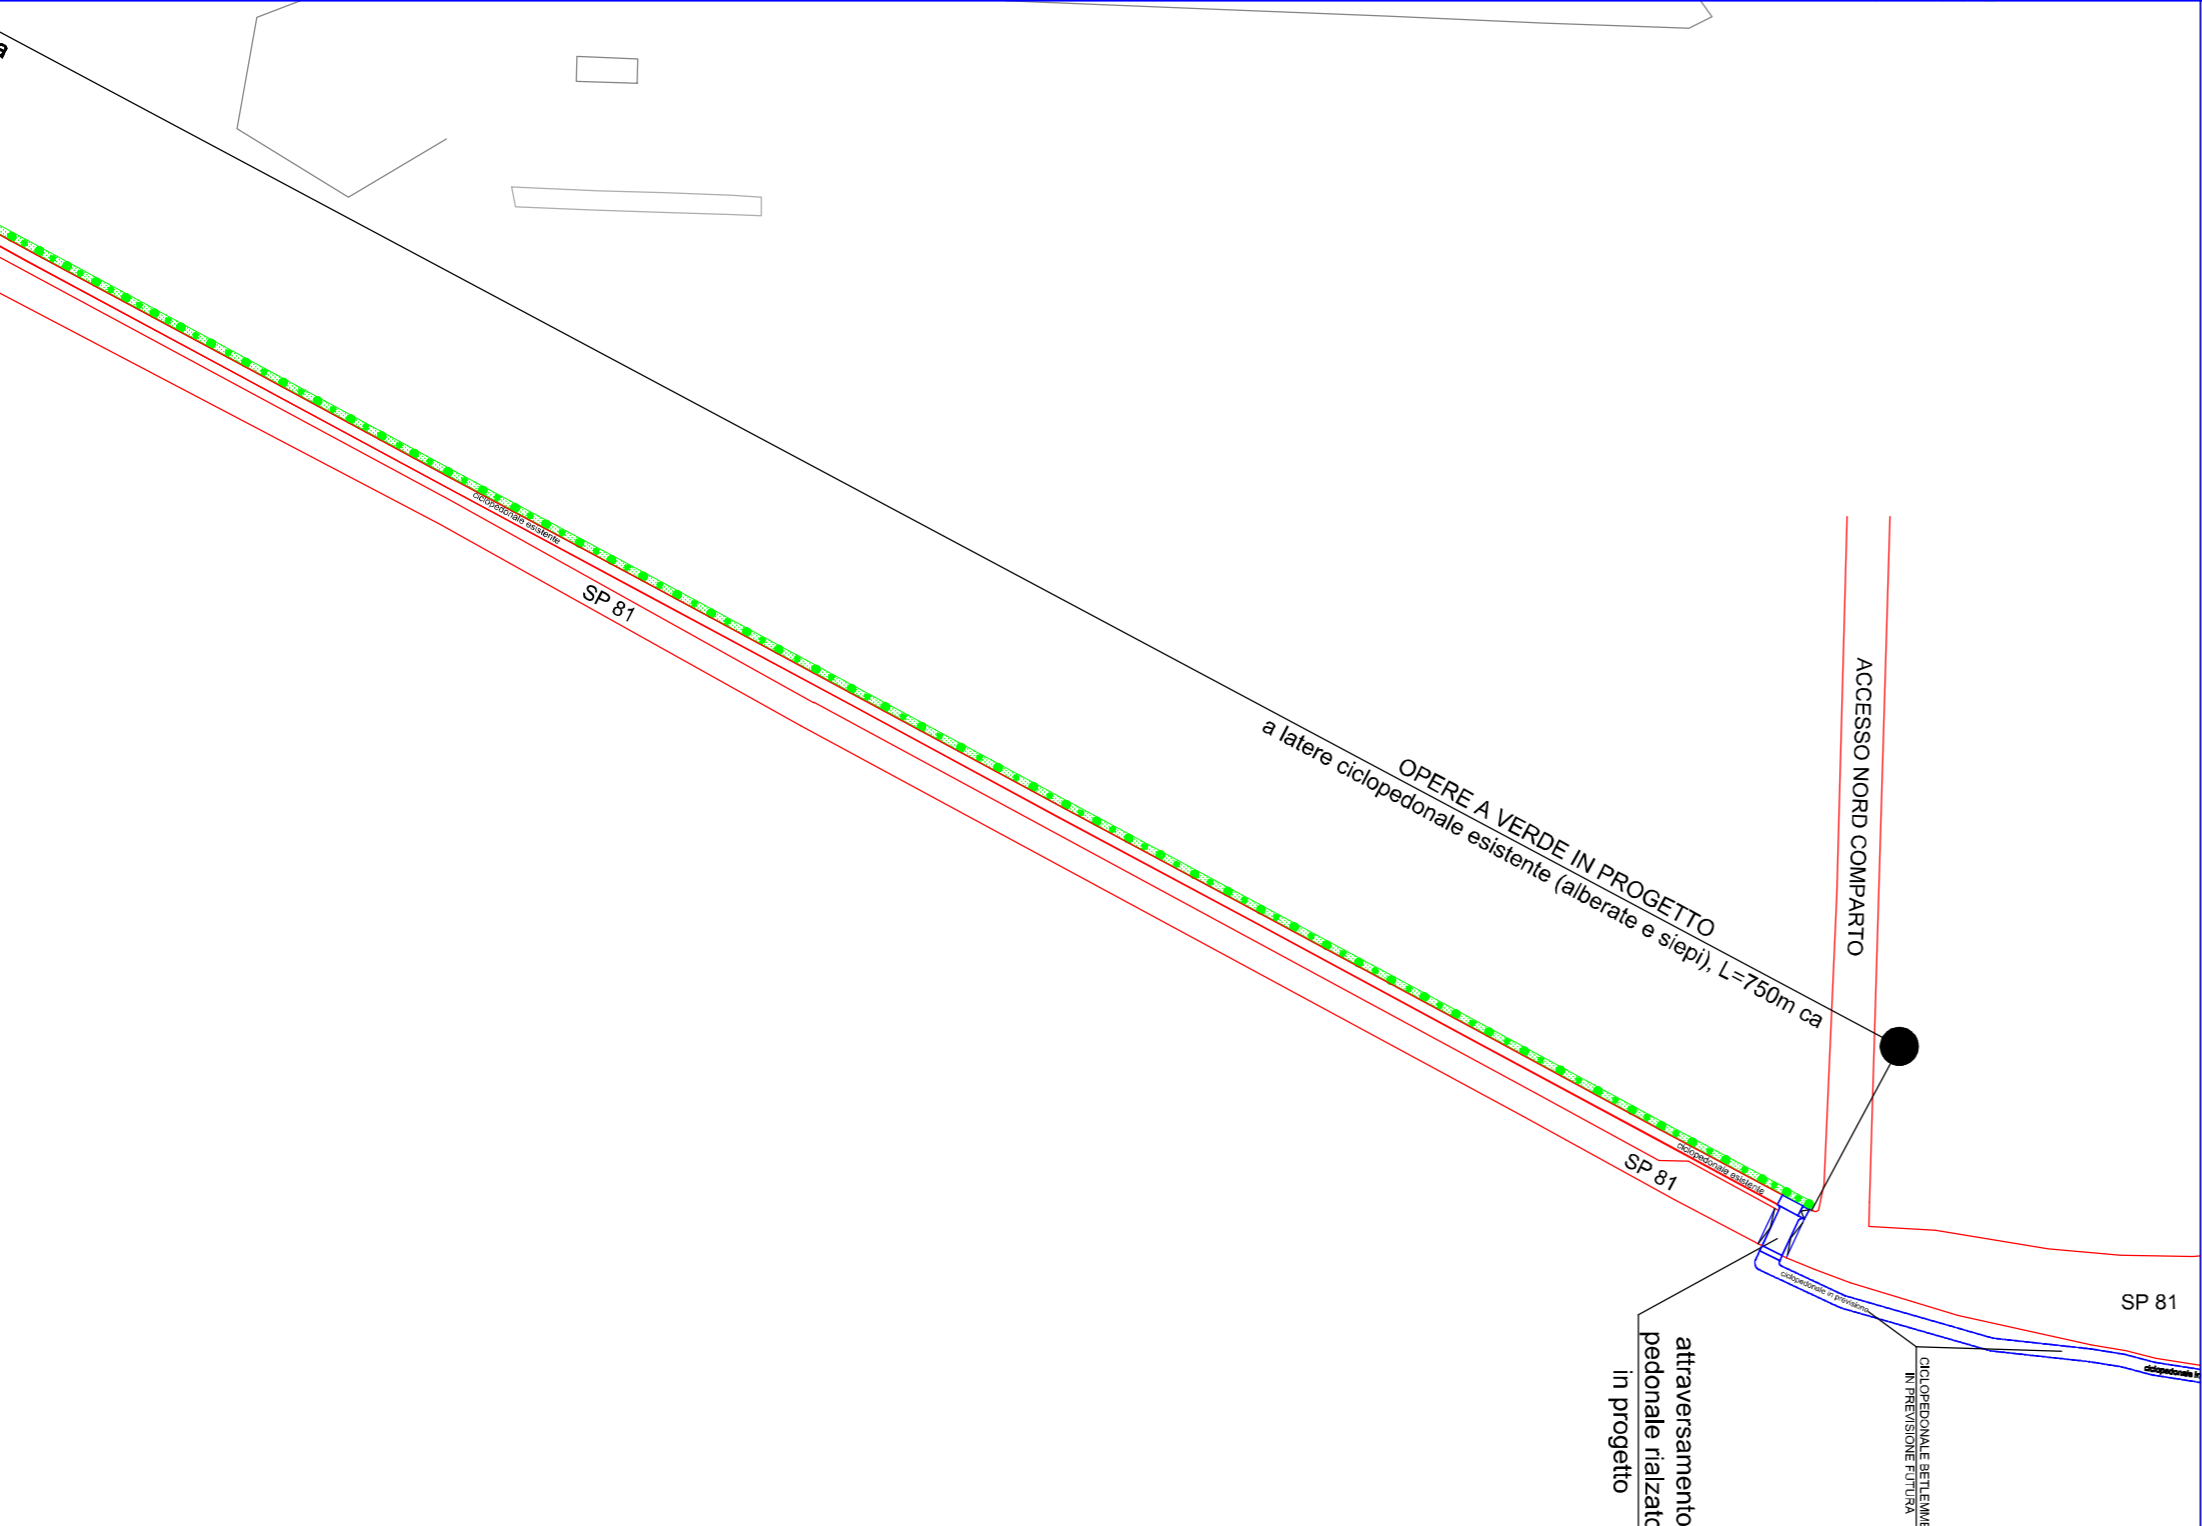


**LEGENDA**

— Stato di fatto  
 — Progetto (ove diverso da sdf)

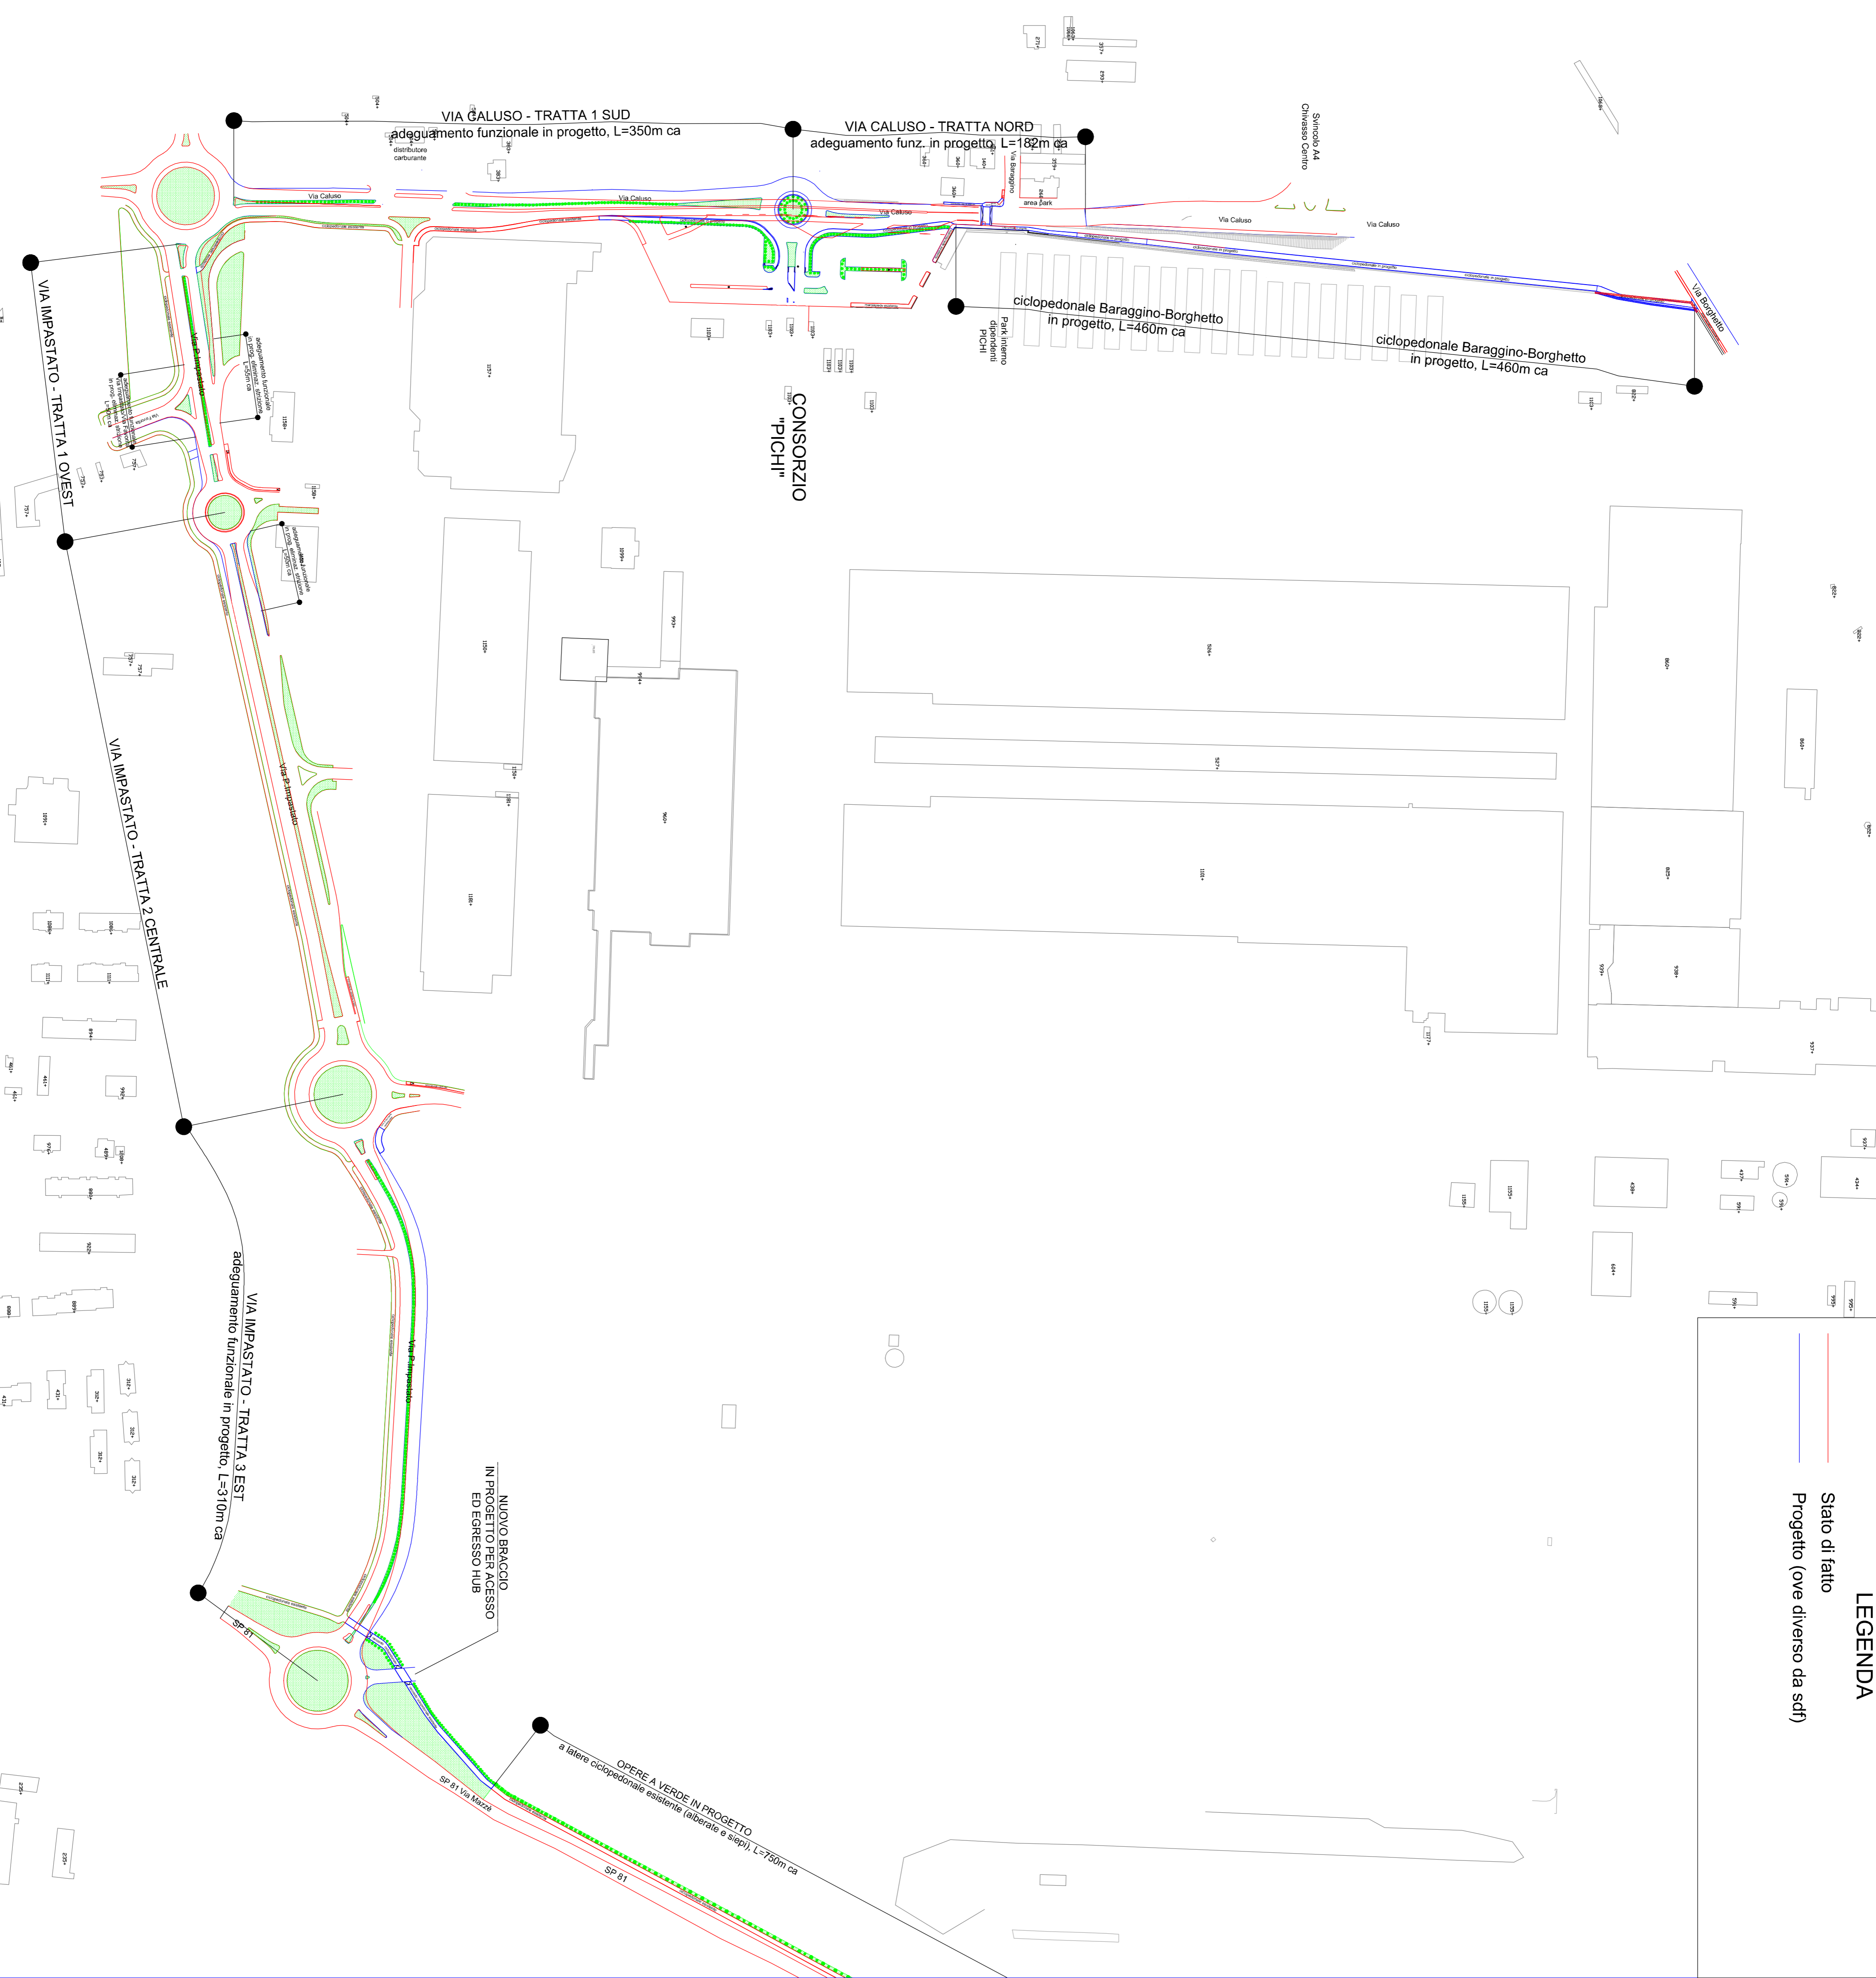

# Comune di Chivasso

## Città Metropolitana di Torino

### AREA EX-LANCIA

#### PROGETTO DEFINITIVO

#### OPERE DI URBANIZZAZIONE

#### CONNESSE CON REALIZZAZIONE

#### POLO LOGISTICO IN VIA MAZZE'

LE PROPRIETA':  
**BIPIELLE REAL ESTATE**  
 GRUPPO BANCORAMA  
 MODELLO IMMOBILIARE  
 VIA CALUSO, 50  
 10126 CHIVASSO (TO)

LA PROMISSARIA ACQUIRENTE:  
**APRC**  
 S.p.A.  
 63, viale Chivasso de Guille  
 CS 50112  
 69 453 1076 Chivasso (TO)  
 T. +39 041 57 42 04 30

**IRTECO**  
 Studi e Ricerche sui Sistemi di Trasporto  
**www.irteco.com**  
 Via Pietro Palmieri n. 21 - 10143 Torino  
 Tel. 011-19839050 - email: segreteria@irteco.com

**PROGETTO DEFINITIVO**  
**I PROGETTISTI**  
 Dott. Ing. Giorgio OLIVERI  
**PLANIMETRIA GENERALE**  
 Sovrapposizione Interventi in progetto  
 con stato di fatto

| Responsabile del procedimento | SCALA  | DATA       | TAVOLA  |
|-------------------------------|--------|------------|---------|
| ---                           | 1:2000 | 23/10/2021 | PD-01.1 |

| AGGIORNAMENTI |                            |            |          |          |         |       |
|---------------|----------------------------|------------|----------|----------|---------|-------|
| N.            | DESCRIZIONE                | DATA       | REDAITTO | CONTROL. | APPROV. | VISTO |
| 0             | EMISSIONE BOZZA            | 24/03/2021 | G.O.     | D.N.     | G.O.    |       |
| 6             | REV. PARTICELLE, TESTALINO | 03/08/2021 | G.O.     | D.N.     | G.O.    |       |
| 7             | NUOVA EMISSIONE            | 14/10/2021 | G.O.     | D.N.     | G.O.    |       |
| 8             | INNESTO VIA BORGHETTO      | 23/10/2021 | G.O.     | D.N.     | G.O.    |       |