
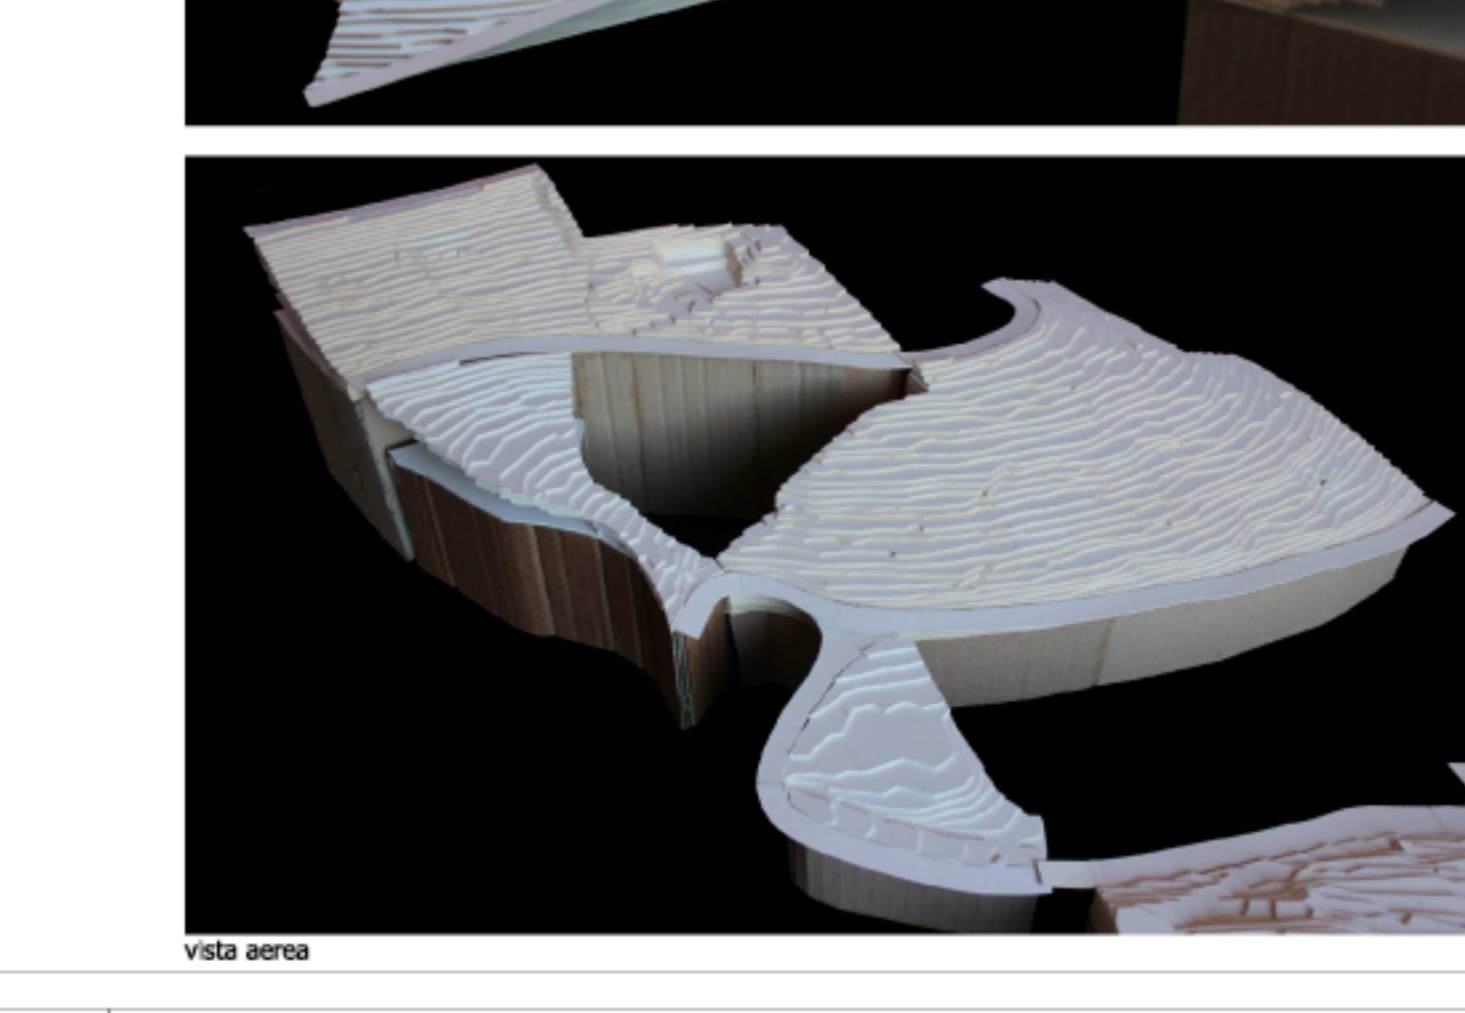
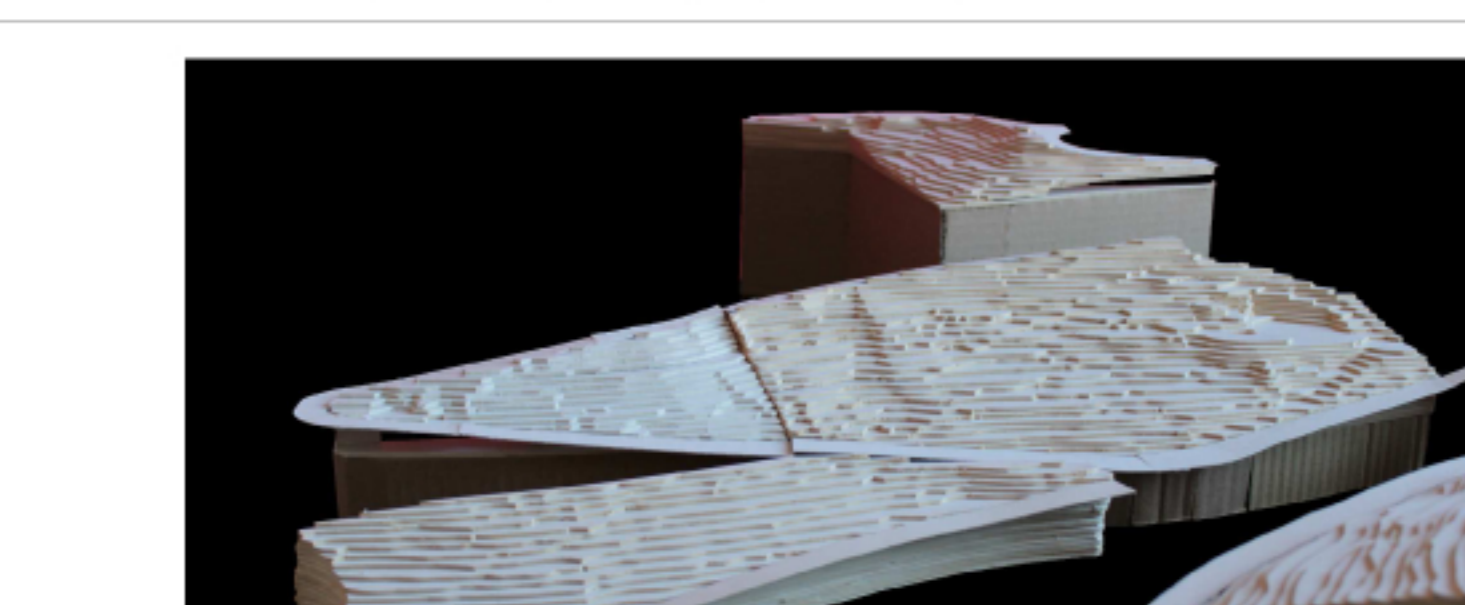
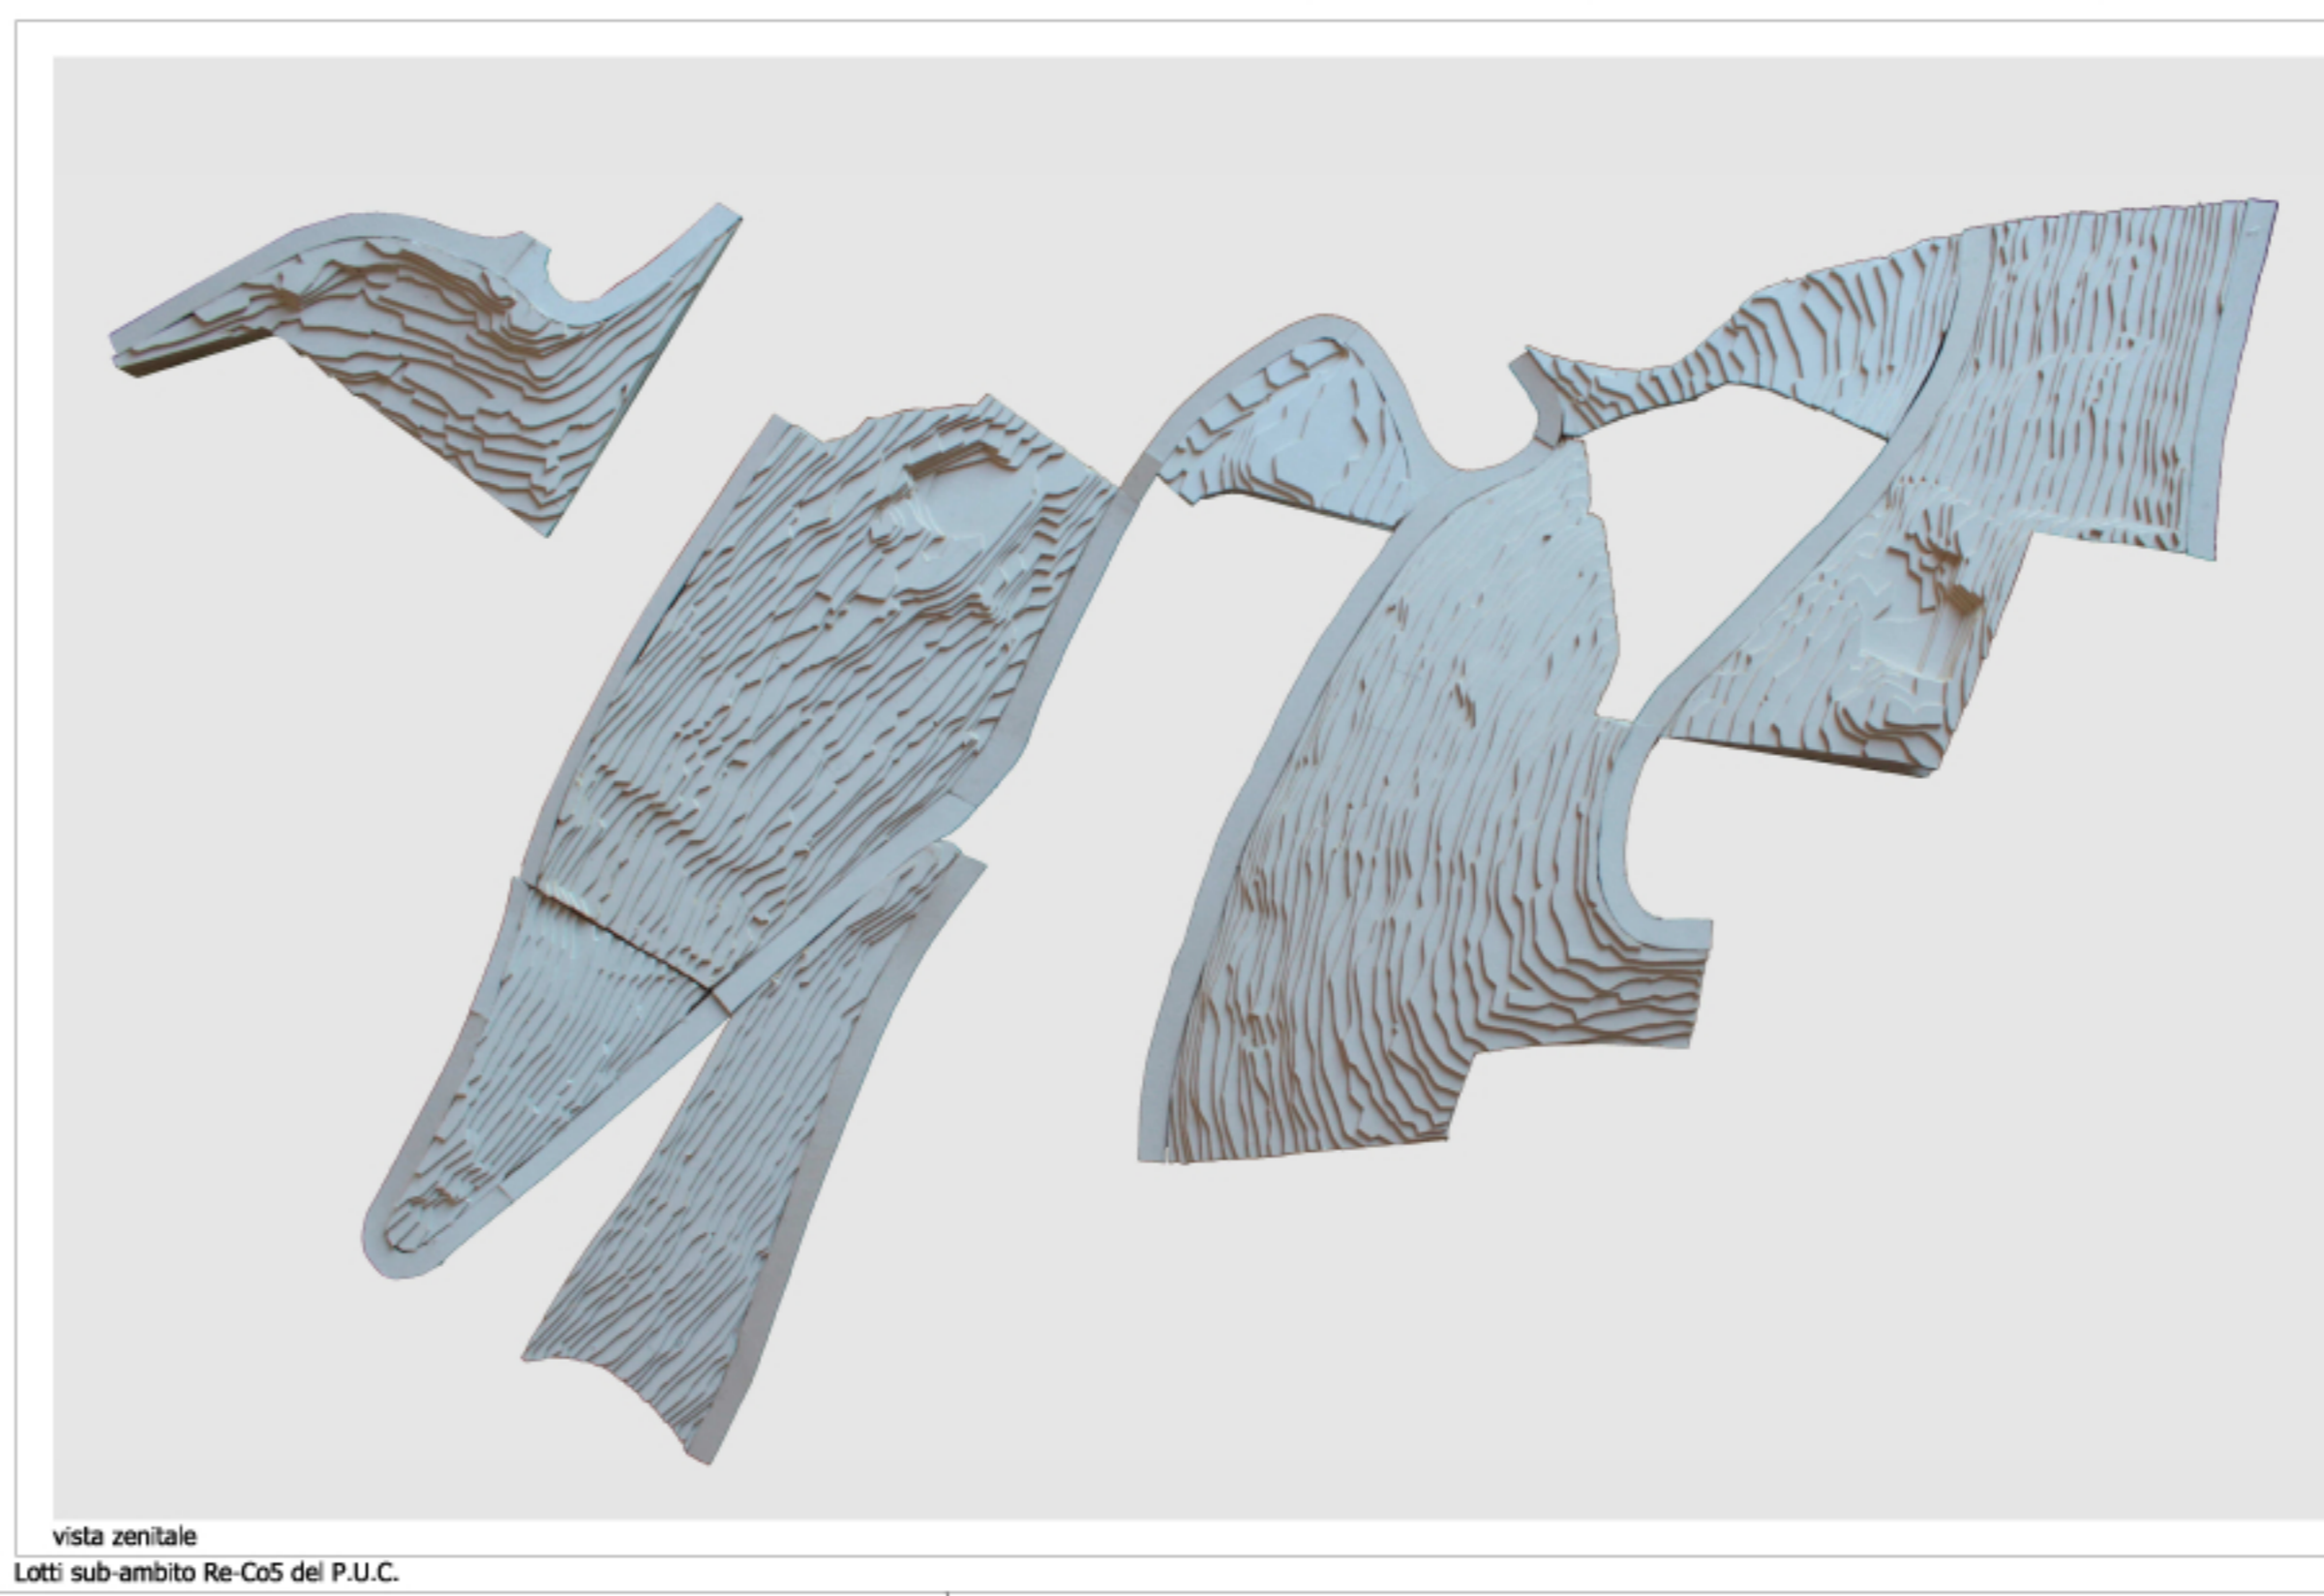
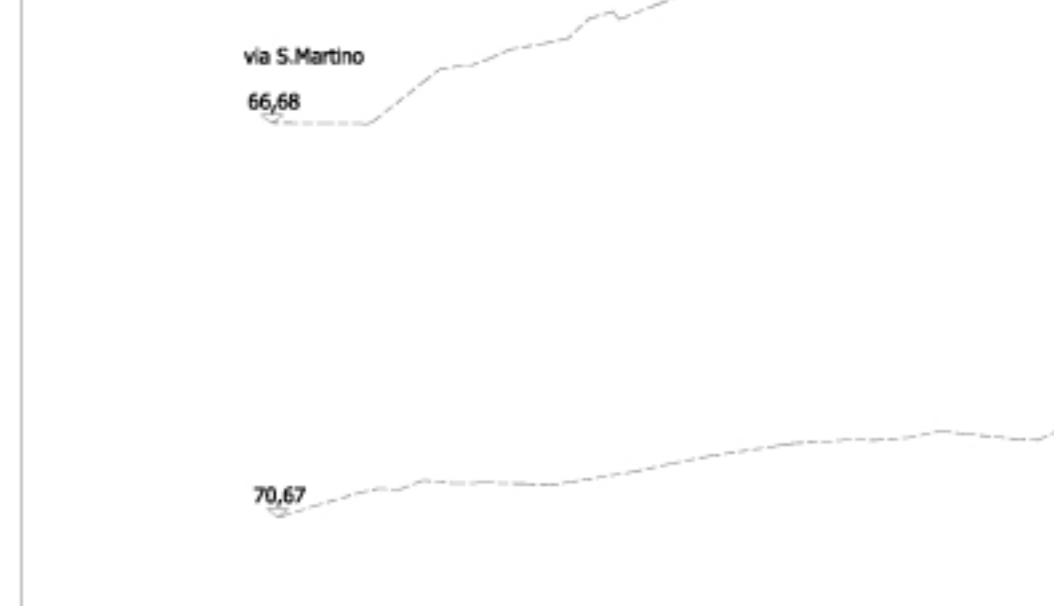
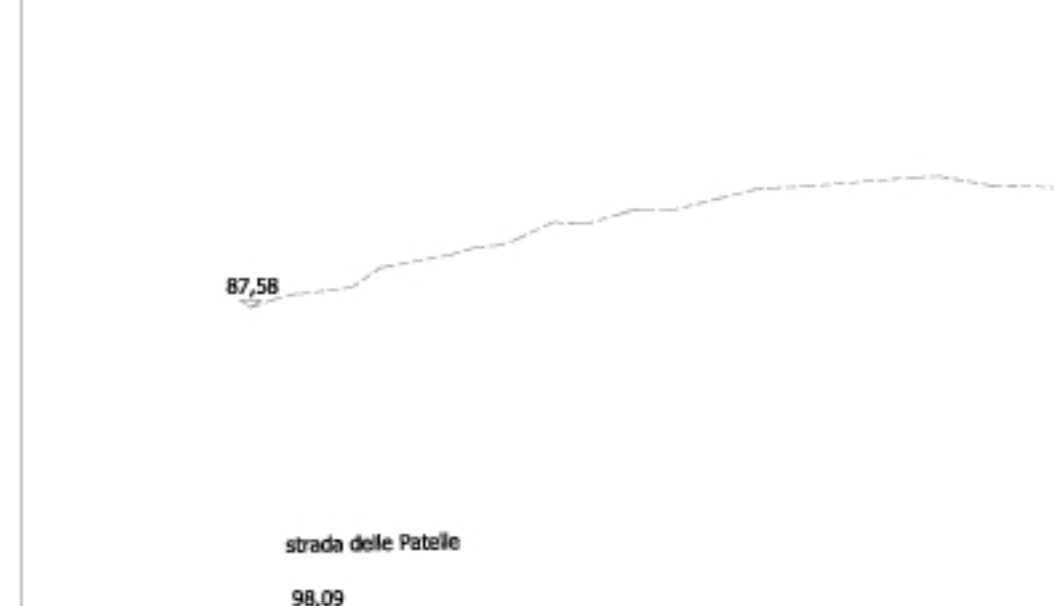
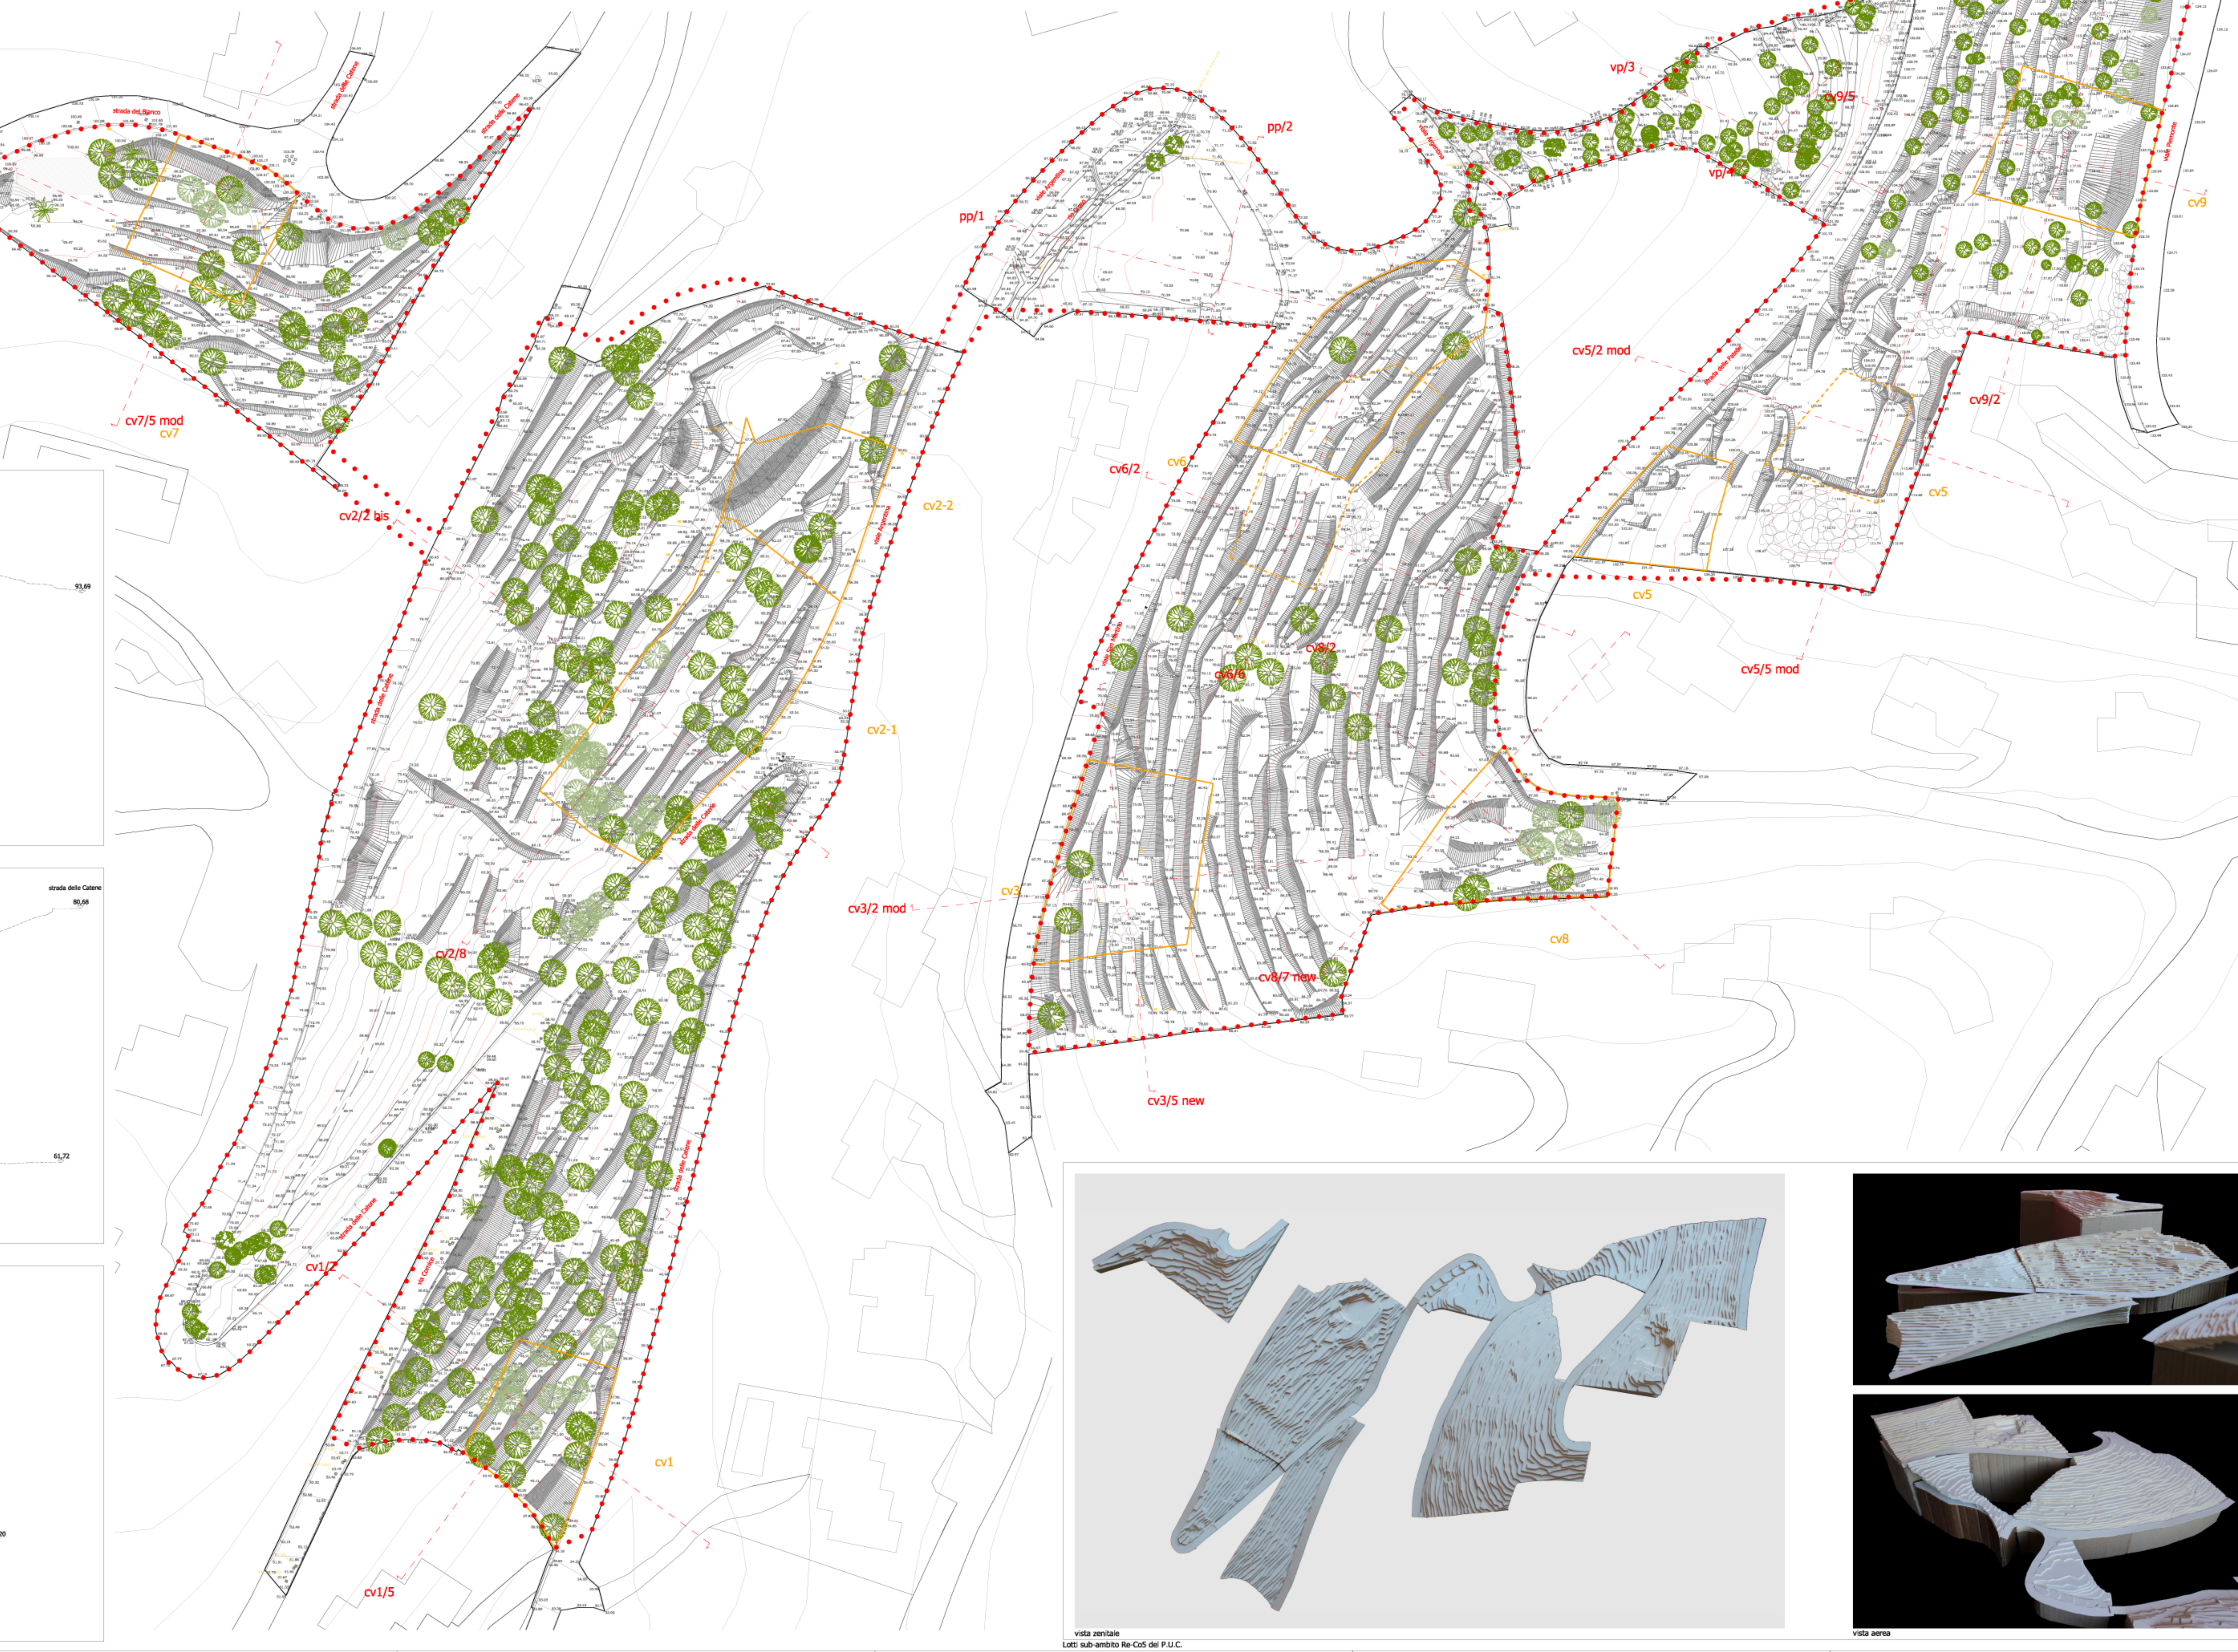
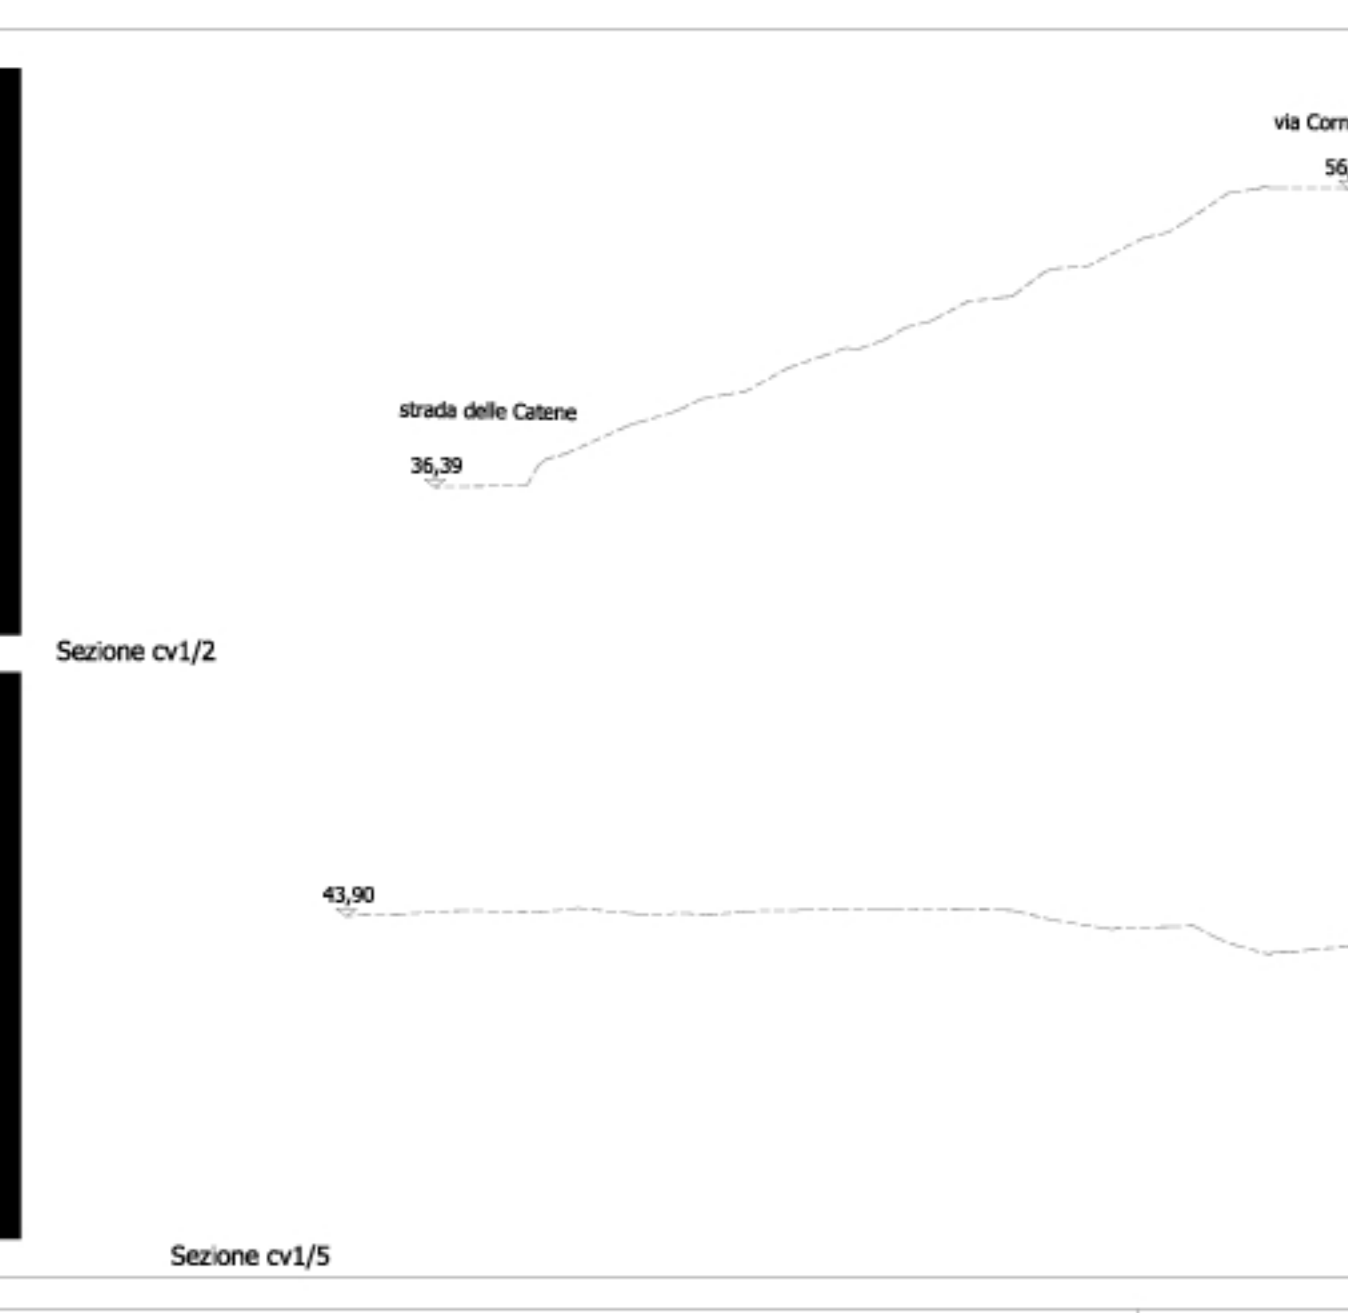
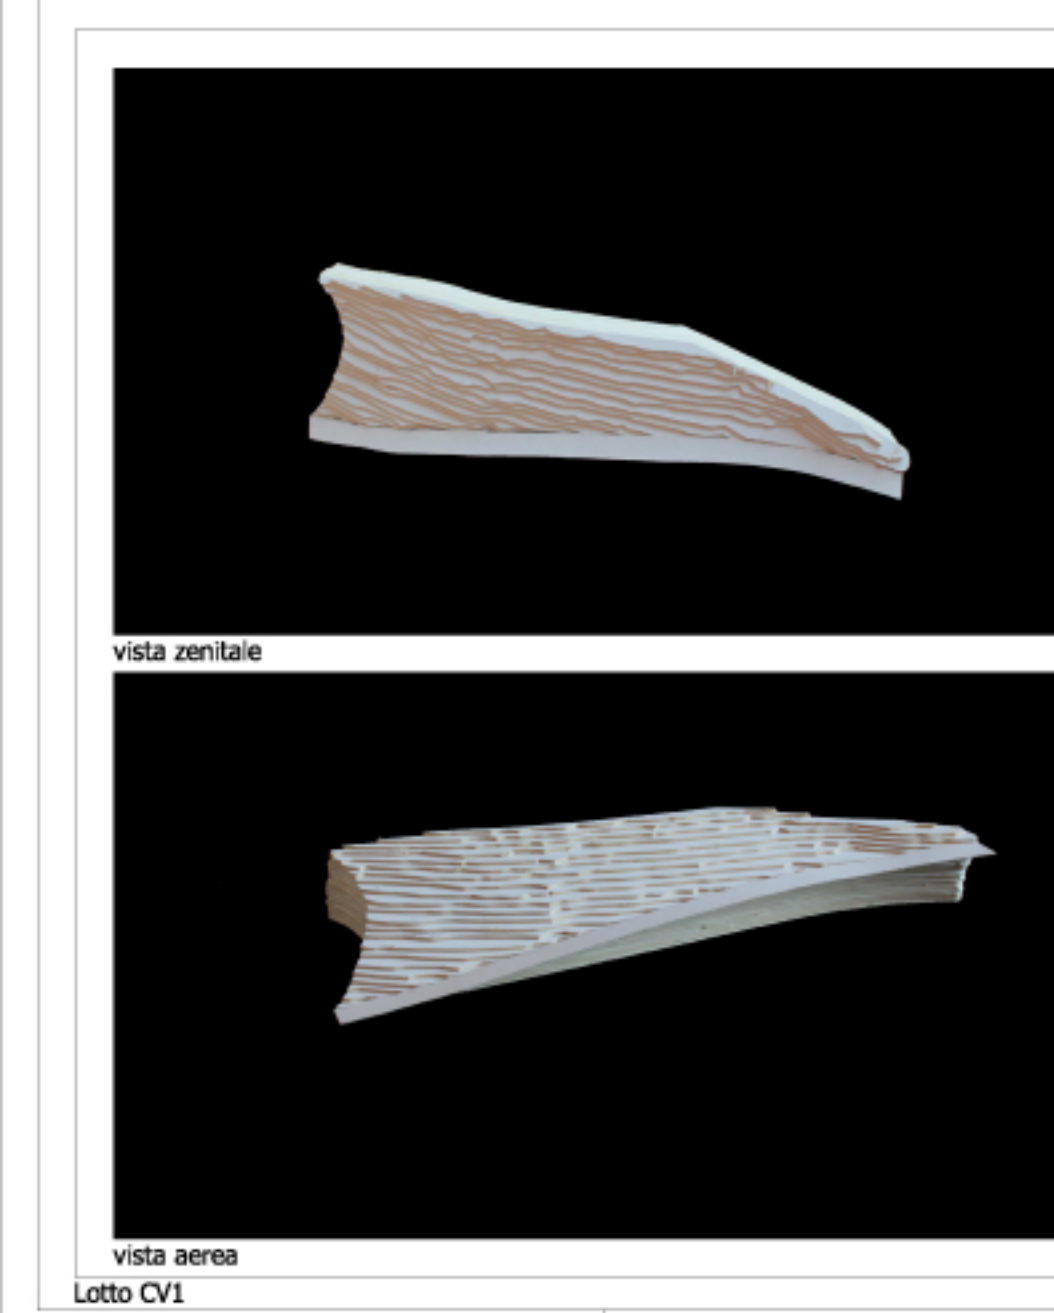
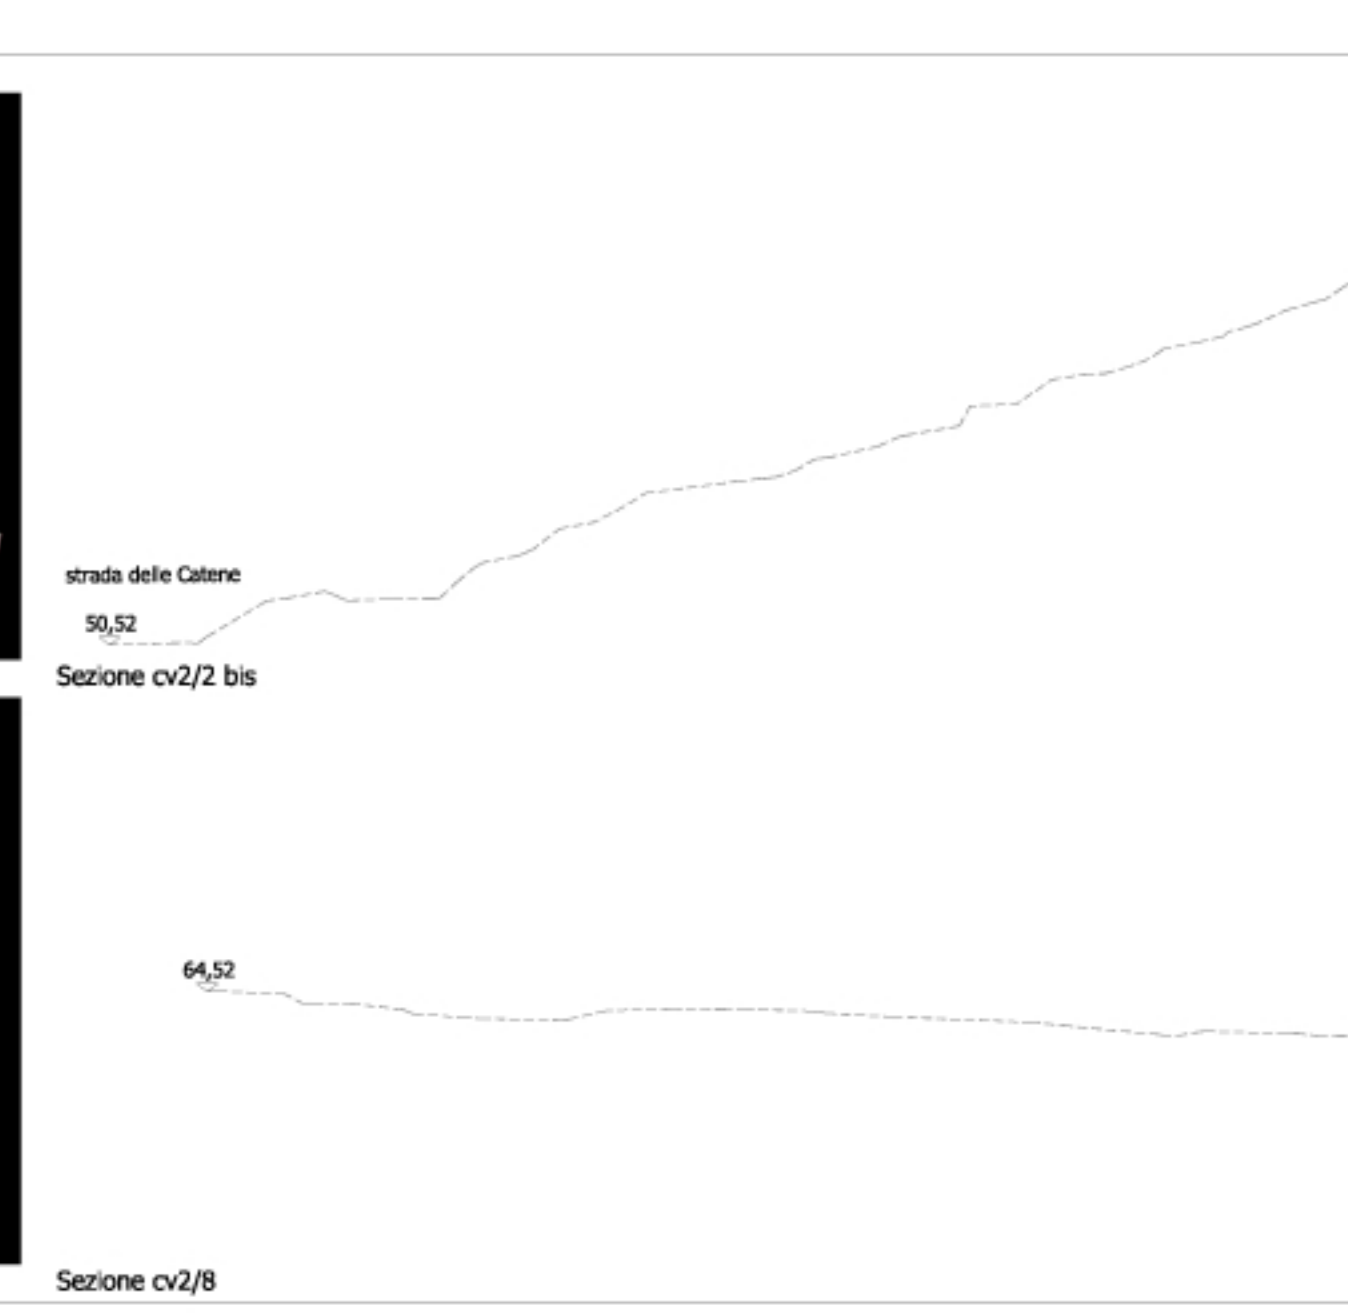
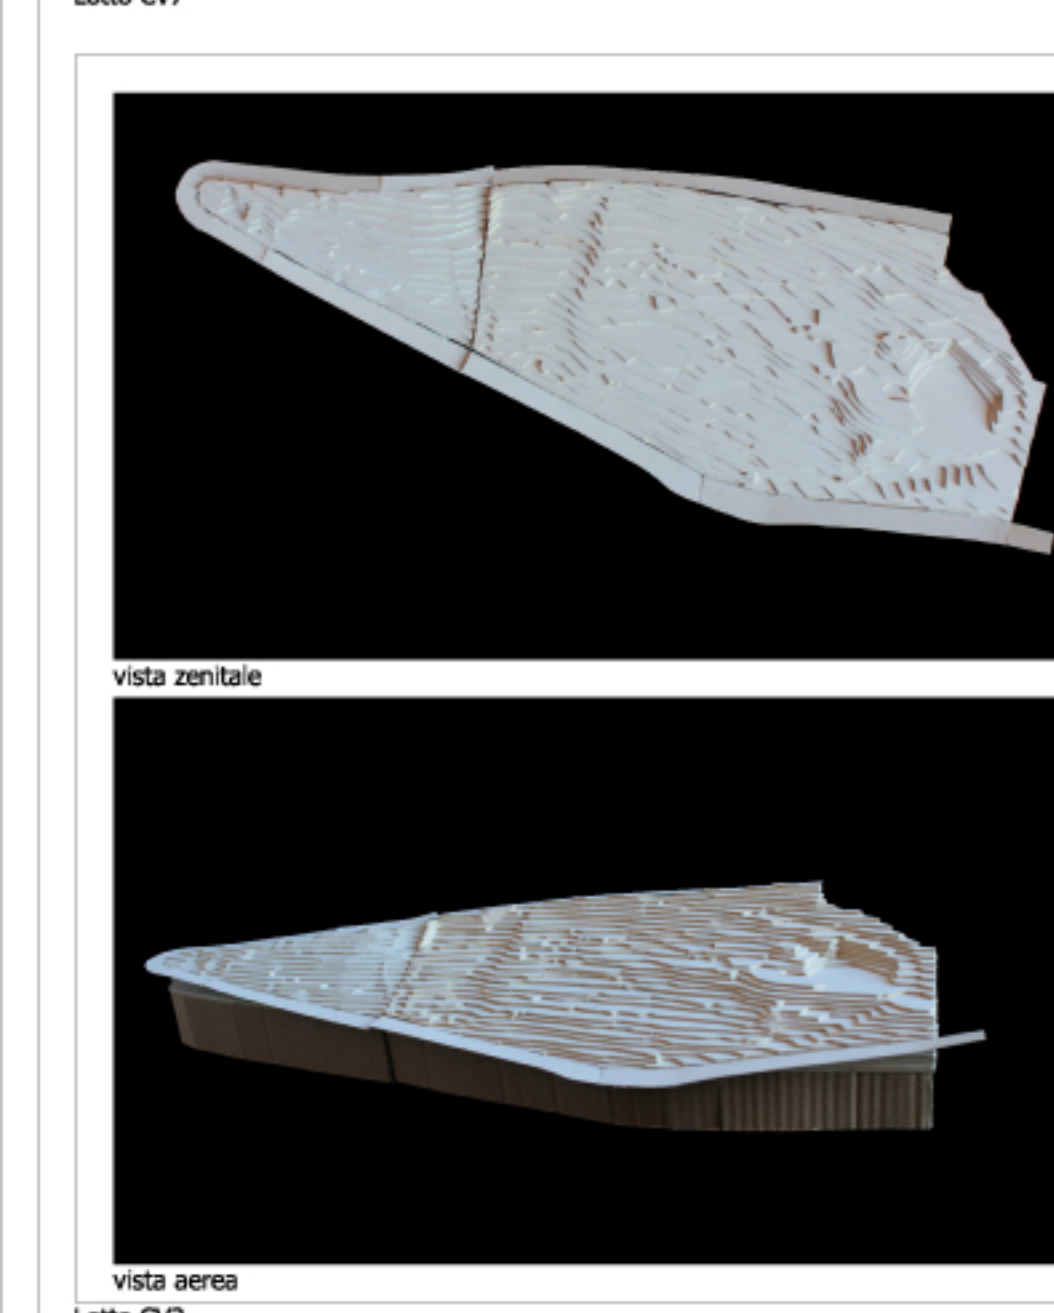
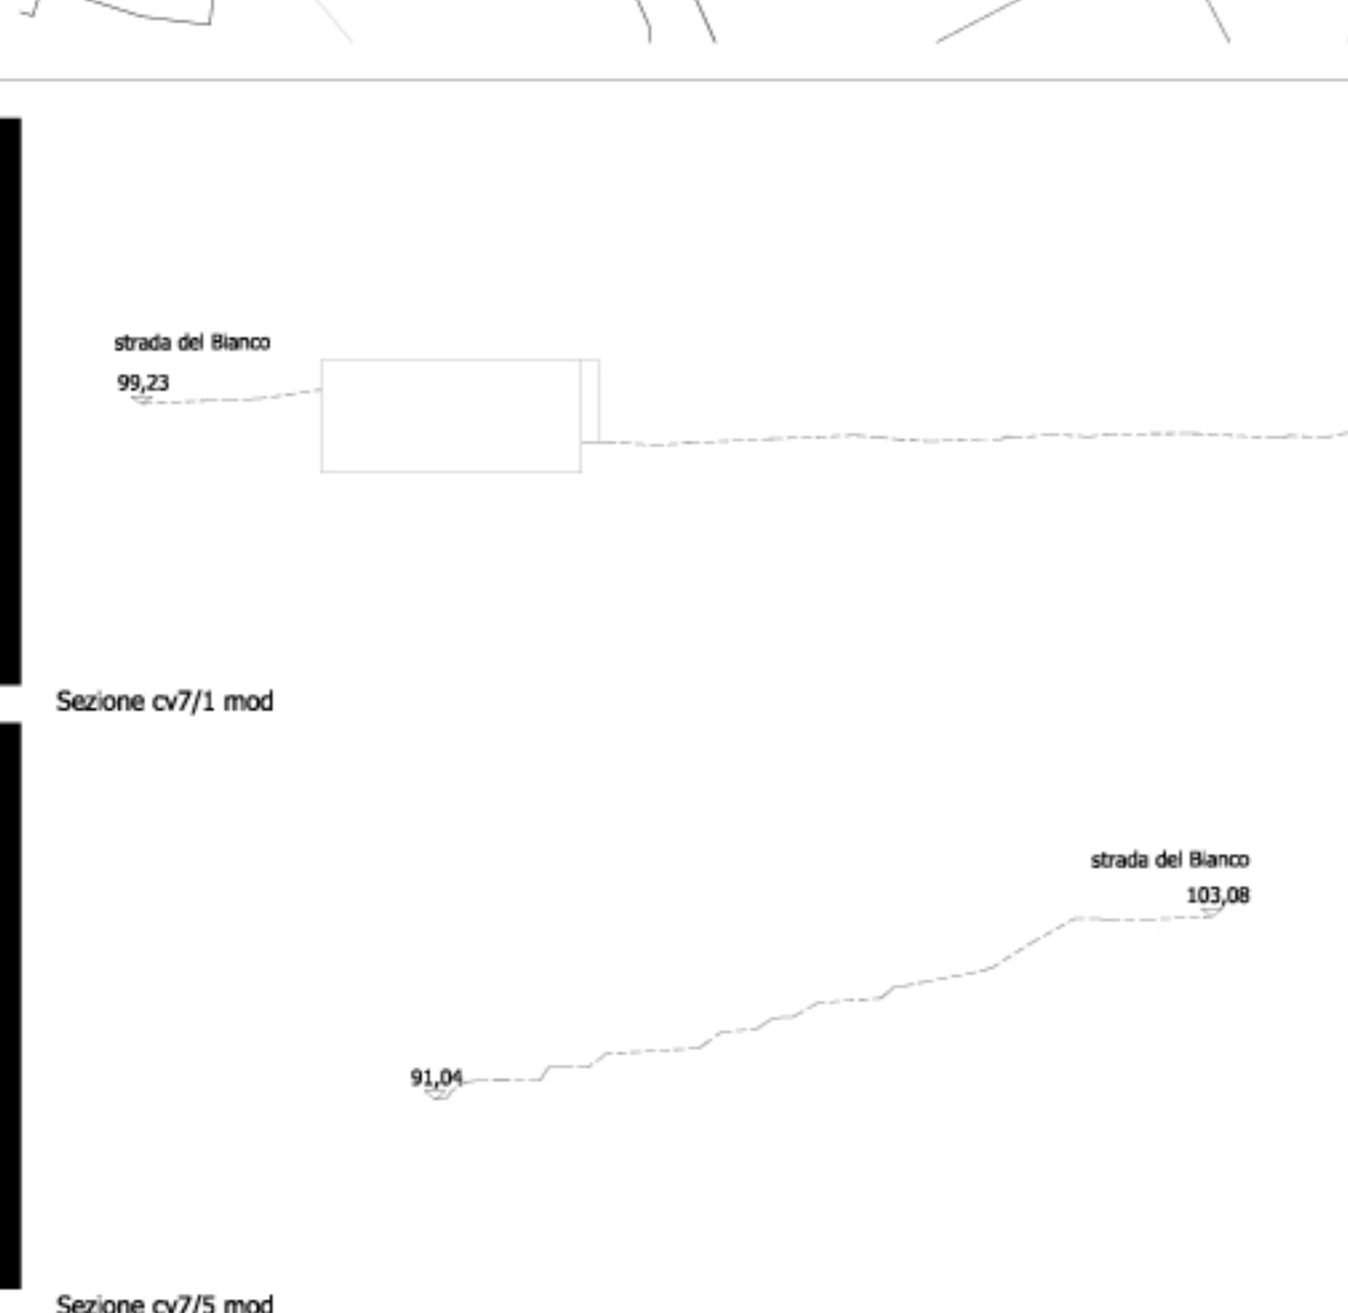


- LEGENDA**
- Perimetro del P.U.O.
 - Zone di Concentrazione Volumetrica
 - Rilievo planialtimetrico
 - Linee di sezione
 - Rilievo delle alterature più significative
 - Alterature più significative previste in eliminazione

Rilievo piano altimetrico eseguito da:
Studio Topografico geom. Giovanni Velzone
via Cavour n°61 - 17051 Andora

Maquette di studio eseguita da:
bruzzone architecture

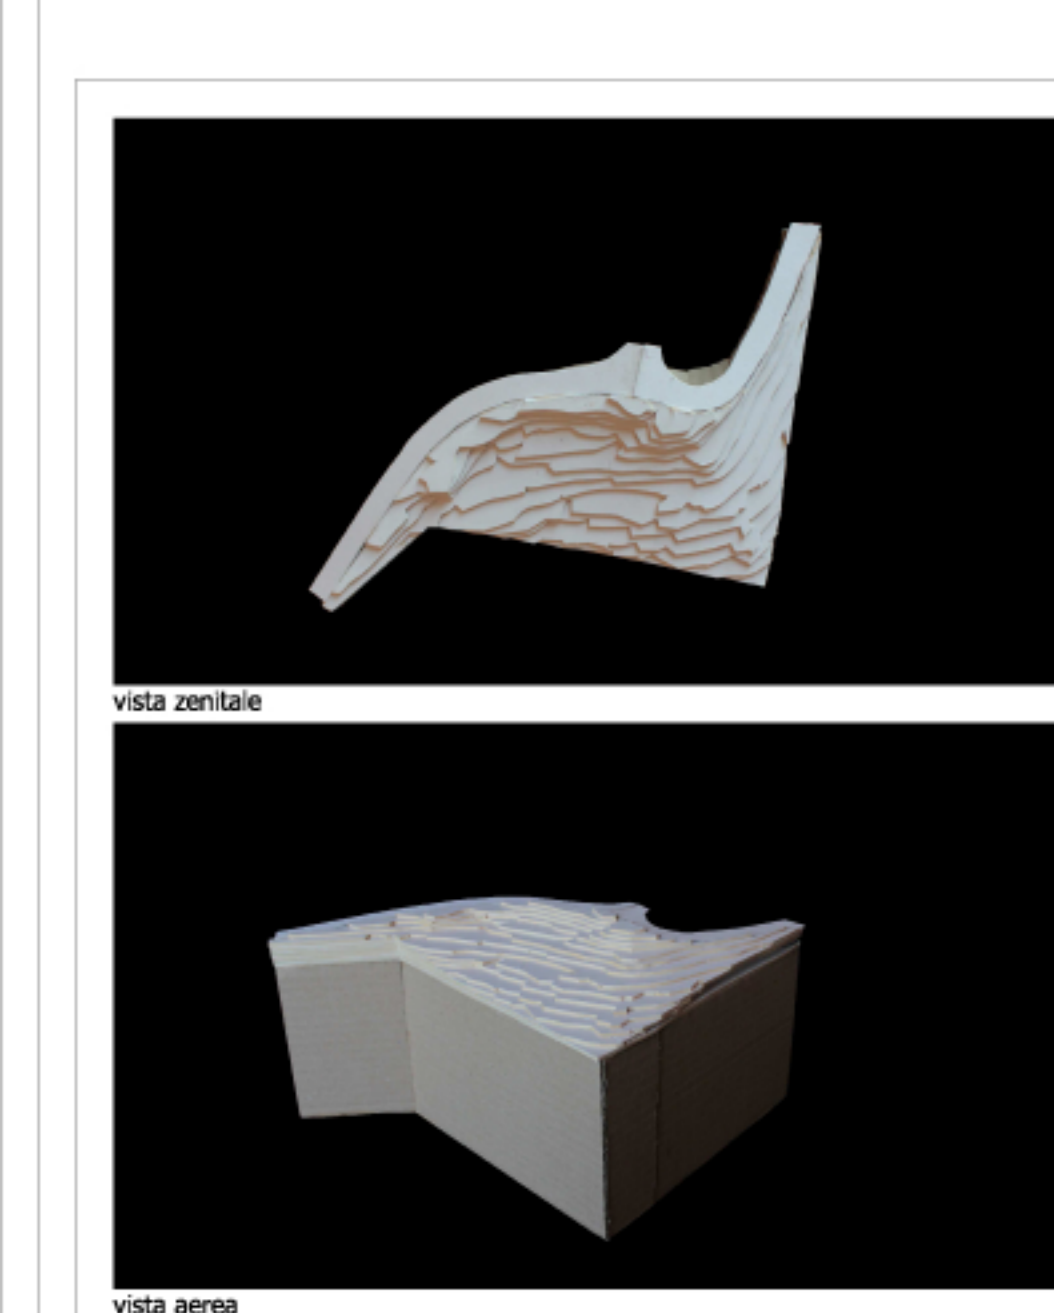

COMUNE DI ANDORA
Provincia di Savona

PROGETTO URBANISTICO OPERATIVO
Riqualificazione urbana delle aree e dei volumi inclusi nel sub-ambito Re-Co5 del P.U.C.

proponenti
Ambrogio Margherita e c.s.a.s.
Via Garibaldi 1, 10155 Torino
P.I. 0209200217
tel 011 540029

La Ligure s.r.l.
Via Garibaldi 1, 10155 Torino
P.I. 0209200217
tel 011 540029

sig. Lino BONAVIA
Via Marconi 14, 10155 Torino
C.F. 04911870214-0491187
tel 011 540029
e-mail: lbonavia@tin.it

sig. Mario COSENTINO
Via S. Filippo 8, 17051 Andora
C.F. 04911870214-0491187
tel 011 540029

sig. Romano COSENTINO
Via S. Filippo 8, 17051 Andora
C.F. 04911870214-0491187
tel 011 540029

Gi.Effe Immobiliare
Via Venezia 43, 17051 Andora
P.I. 0209200217
tel 011 540029
e-mail: info@geffebim.it

La Ligure s.r.l.
Via Garibaldi 1, 10155 Torino
P.I. 0209200217
tel 011 540029

Liz Palace s.r.l.
Via Marconi 14, 10155 Torino
P.I. 0209200217
tel 011 540029
e-mail: lizpalace@tin.it

sig. Antonio MASSABO'
Via S. Filippo 8, 17051 Andora
C.F. 04911870214-0491187
tel 011 540029
e-mail: amassabo@tin.it

sig.ra Elisabetta ROMAGNOLO
Via S. Filippo 8, 17051 Andora
C.F. 04911870214-0491187
tel 011 540029
e-mail: eromagnolo@tin.it

Verde Mare s.a.s.
Via Garibaldi 1, 10155 Torino
P.I. 0209200217
tel 011 540029
e-mail: info@verdemare.it

responsabile progettazione
arch. PierGiorgio CASTELLARI
piazza del Popolo 18, 17105 Savona
C.F. 02115470214-0211547
tel 019 840077 - fax 019 840039
e-mail: arch@castellari.it

progetto architettonico
arch. Simone BRUZZONE
piazza del Popolo 18, 17105 Savona
C.F. 02115470214-0211547
tel 019 840077 - fax 019 840039
e-mail: bruzzone@bruzzone.it

team di progetto
arch. Simone BRUZZONE
ing. Daniele GESALDO
ing. Christian GIROTTTO
dott.ssa Barbara BIANCO
dott. Lorenzo FAGLIANA

oggetto
Rilievo planimetrico ed altimetrico del terreno

tabella
6

data
30 maggio 2013

scala
1:500

col.	descrizione	redatto	controllato	approvato
01	011006			
data	30.05.2013			
col.	011006			
descrizione	progetto architettonico			
redatto	arch. PierGiorgio Castellari			
controllato	arch. Simone Bruzzone			
approvato	ing. Daniele Gesaldo			