SEZIONE 1

SEZIONE 2

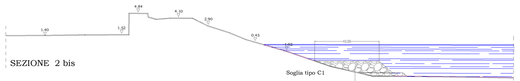

SEZIONE 2 bis

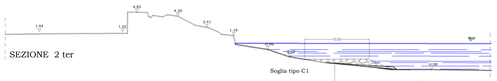

SEZIONE 2 ter

SEZIONE 3

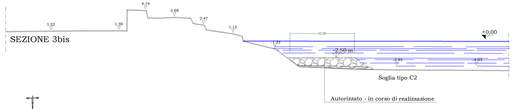

SEZIONE 3bis

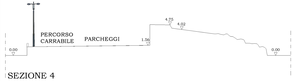

SEZIONE 4

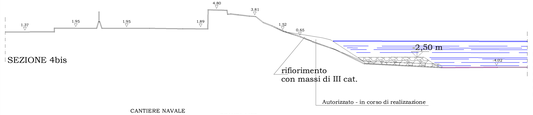

SEZIONE 4bis

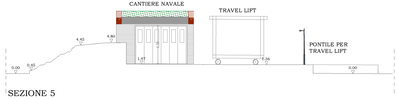

SEZIONE 5

SEZIONE 5bis

SEZIONE 5ter

SEZIONE 6

SEZIONE 7

SEZIONE 8

SEZIONE 9

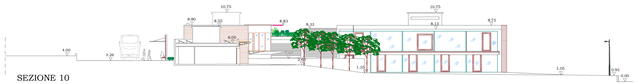

SEZIONE 10

SEZIONE 10 bis

SEZIONE 11

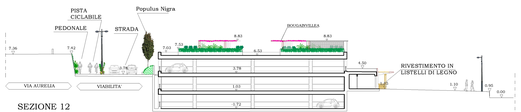

SEZIONE 12

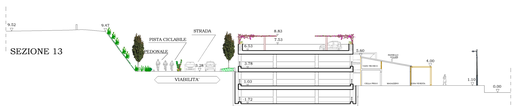

SEZIONE 13

INDIVIDUAZIONE SEZIONI
scala 1:1000

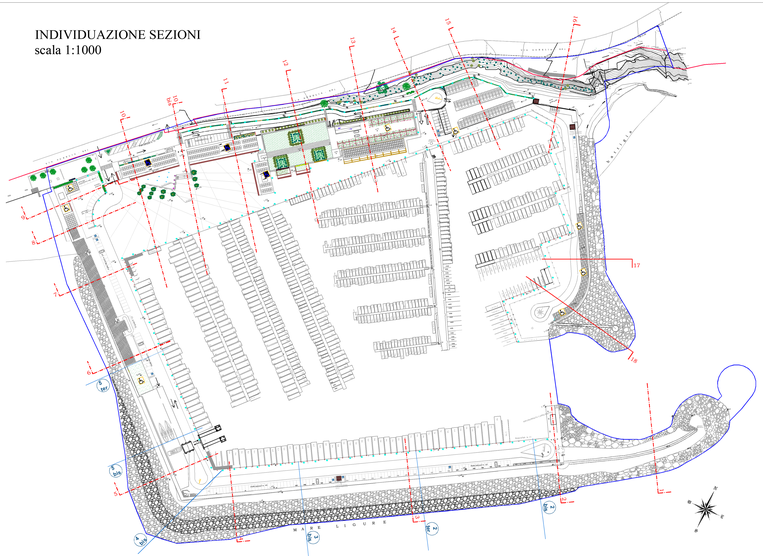

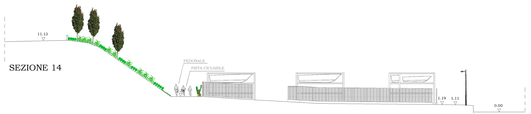

SEZIONE 14

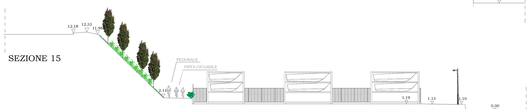

SEZIONE 15

SEZIONE 16

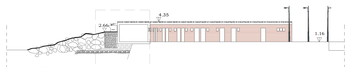

SEZIONE 17

SEZIONE 18

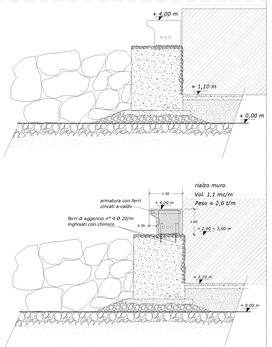

PARTICOLARE INNALZAMENTO MURO PARAONDE

COMUNE DI ANDORA
PROVINCIA DI SAVONA

PUO A MODIFICA DELLO S.U.A. APPROVATO CON PROVVEDIMENTO FINALE IN DATA 16/03/2010 - DISTRETTO DI TRASFORMAZIONE TR-CO2 IN AGGIORNAMENTO AL PUC

Oggetto: PROGETTO - Prospetti e sezioni

Scala: 1:1000 / 1:200

Data: Agosto 2024

Progettisti: Arch. Paolo Ghione
Ing. Zanetti Alice

Revisioni:

	Data	Note
0	01.08.24	Prima emissione con revisioni interne Ghione
1	02.08.24	Revisione interna - Ing. Zanetti - arch. Ghione
2	02.08.24	Revisione interna
3	02.08.24	Lievi aggiorn.
4	21.08.24	Tavole esterne - ipotesi di rialzo
5	26.08.24	Tavole esterne - ipotesi di rialzo - Nota prot. n. 0000 del 26/08/2024 della Regione Liguria (prot. n. 0000 del 26/08/2024)
6	26.08.24	Consegna alla Regione - Comune di Andora (prot. n. 0000 del 26/08/2024) - Ufficio Demanio Regione Liguria
7	06.09.24	Consegna alla Regione - Comune di Andora (prot. n. 0000 del 06/09/2024) - Ufficio Demanio Regione Liguria - Ufficio Urbanistica Comune di Andora
8		Nota - Ufficio SUE del Municipio Andora (CO) del 06.09.2024 - Richiesta verifiche ufficio tecnico
9		

Tavola

3.1