



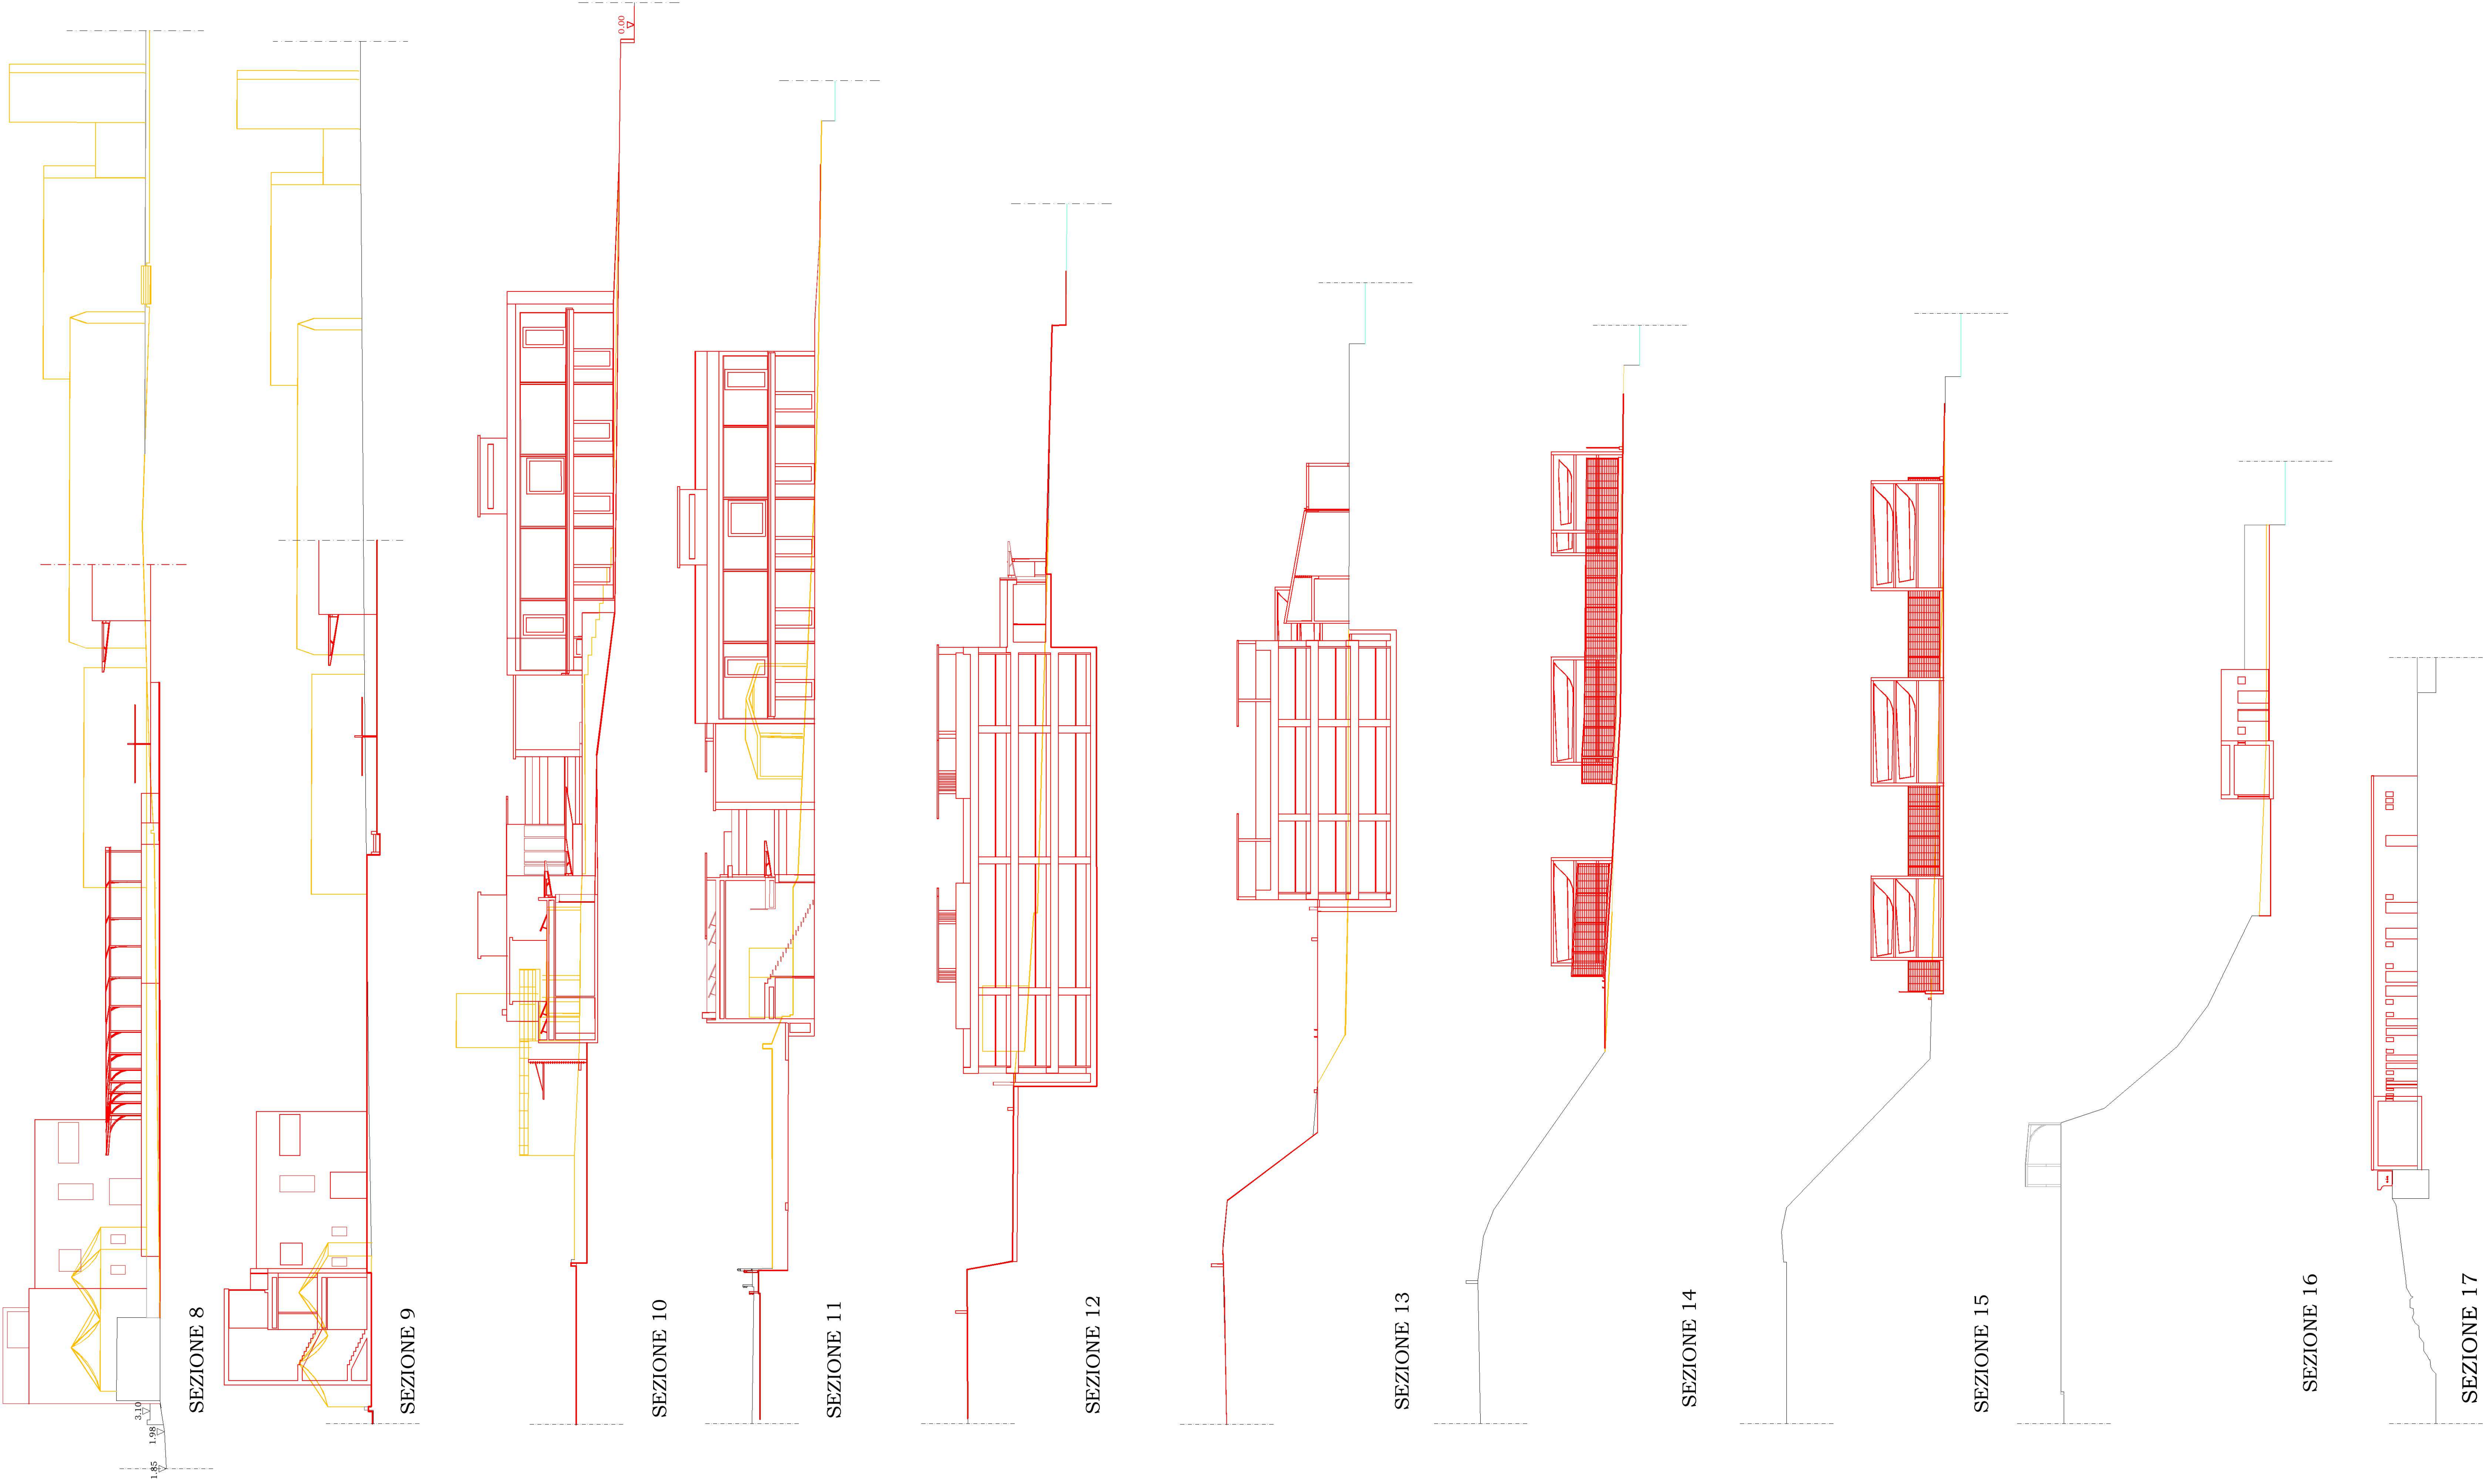

COMUNE DI ANDORA
PROVINCIA DI SAVONA

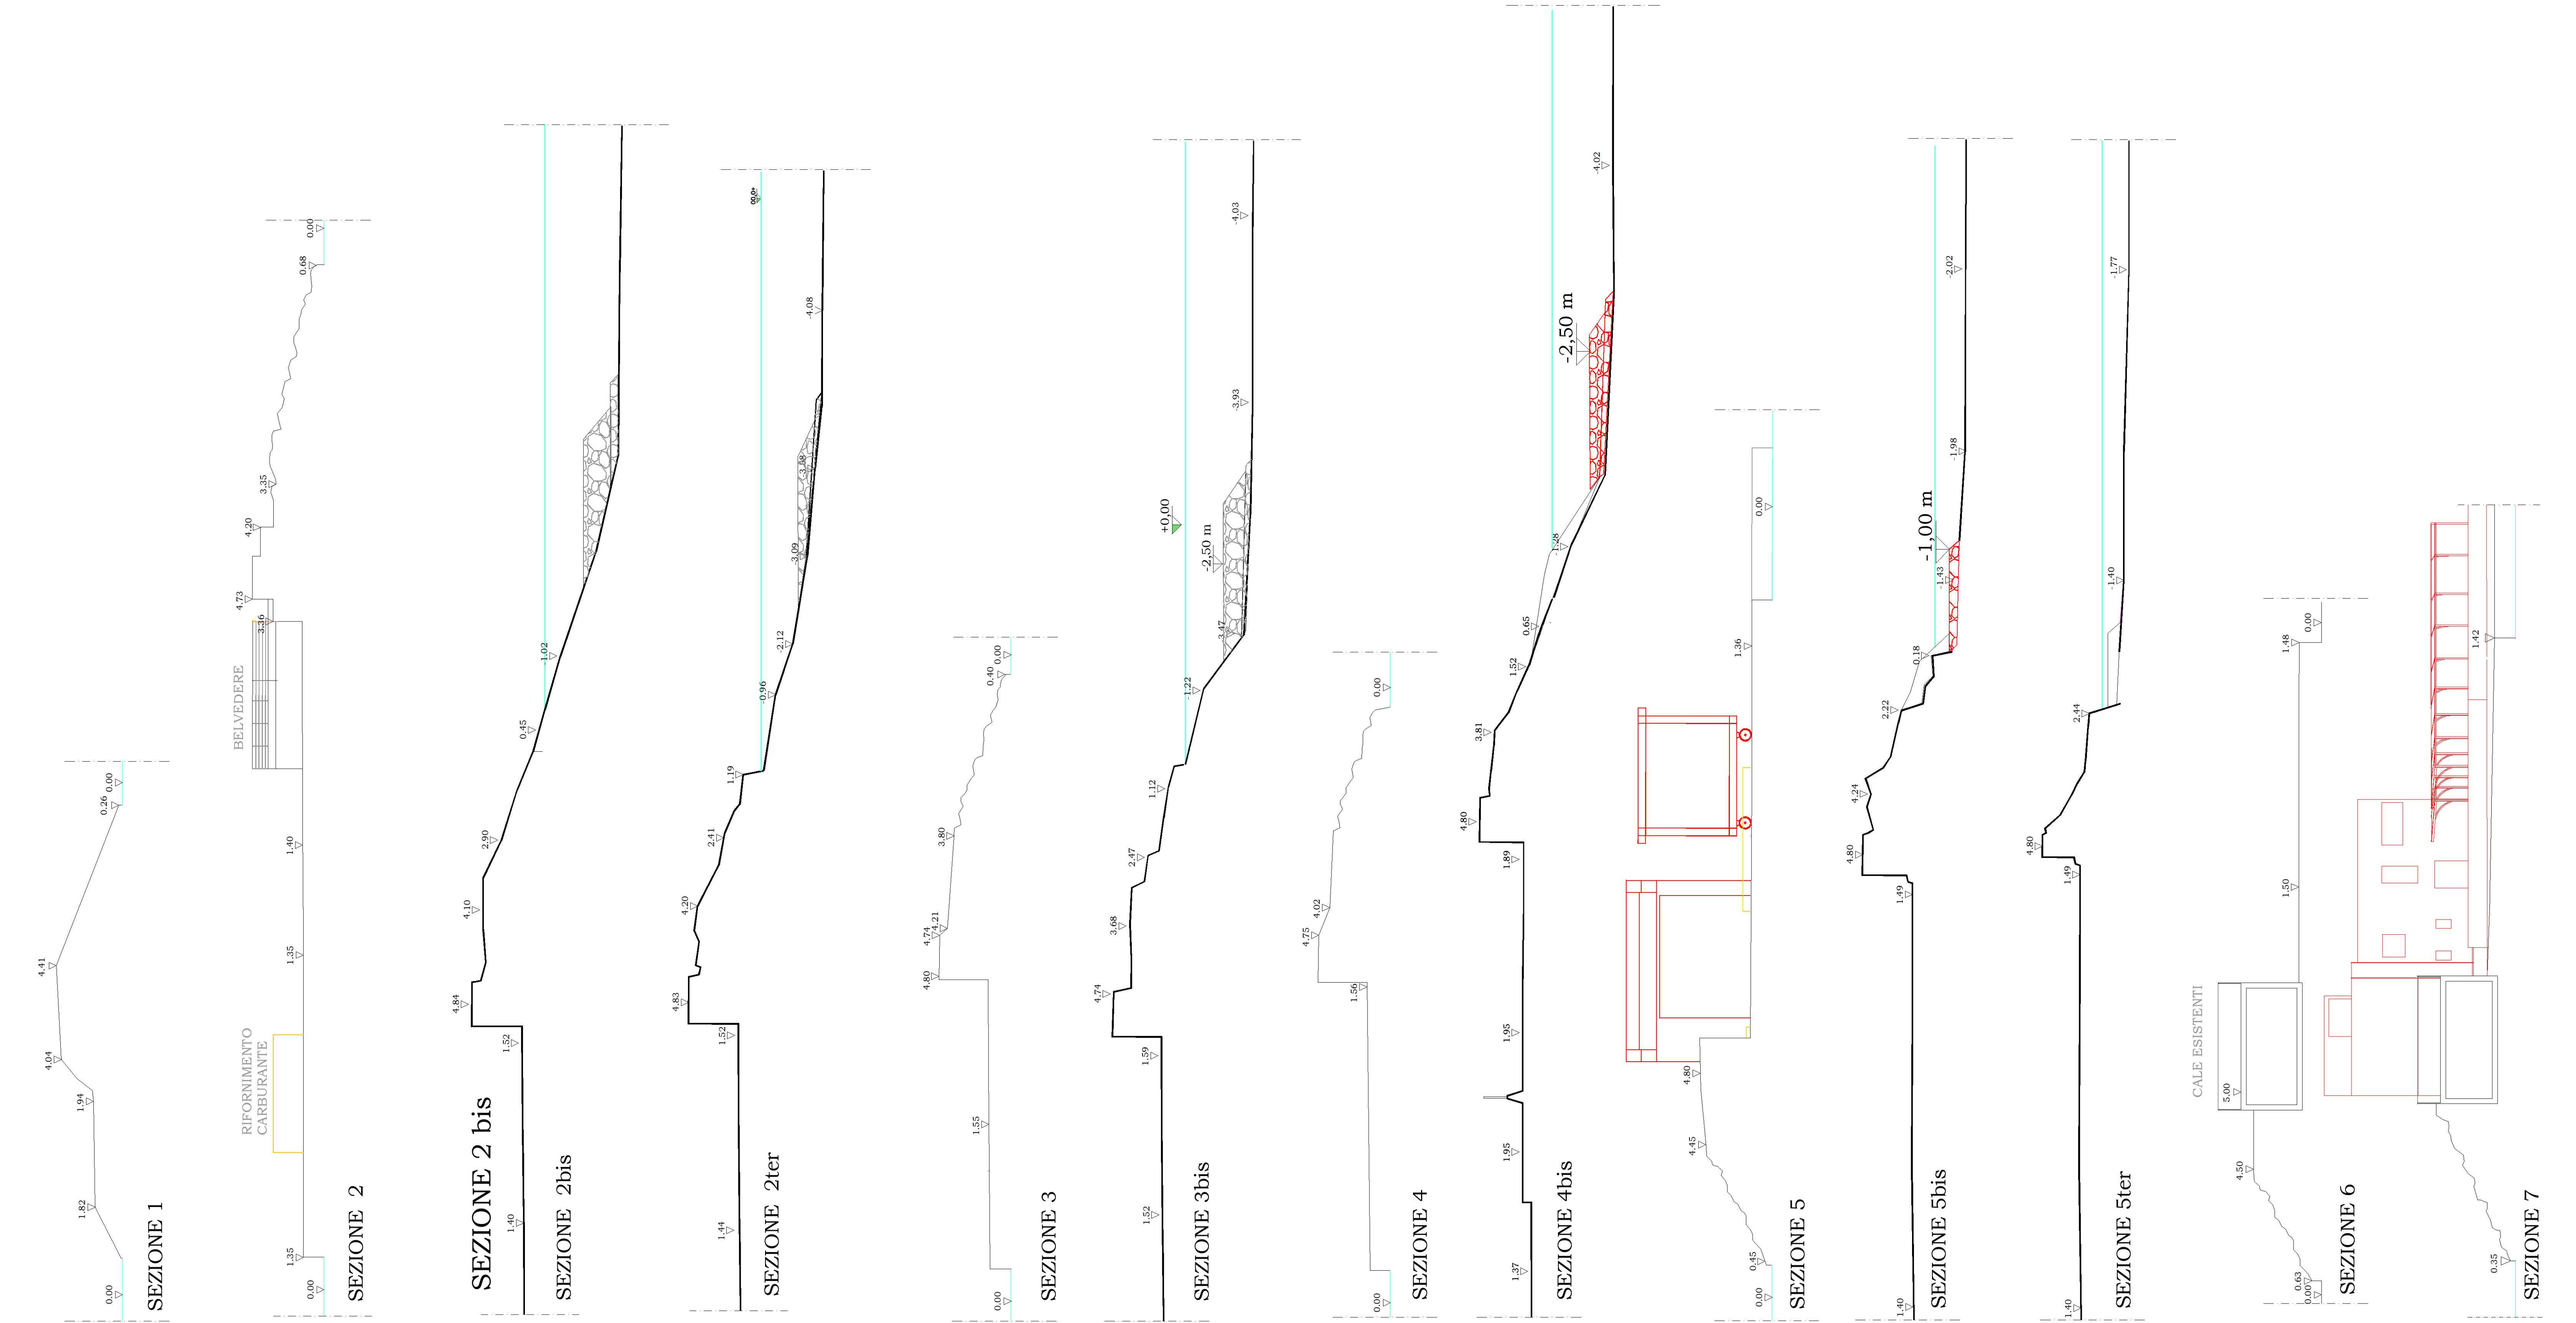

PUO A MODIFICA DELLO S.U.A. APPROVATO CON
PROVVEDIMENTO FINALE IN DATA 16/03/2010 -
DISTRETTO DI TRASFORMAZIONE TR-CO2 IN
AGGIORNAMENTO AL PUC

Oggetto:	RAPPRONTO - Sezioni	
Scala:	1:1000 / 1:200	
Data:	Agosto 2024	
Progettisti:	Arch. Paolo Chione	
Revisori:	Ing. Zanetti Alice	
1	Data	Nota
2	16/03/2010	Approvazione del PUC
3	16/03/2010	Approvazione del PUC
4	16/03/2010	Approvazione del PUC
5	16/03/2010	Approvazione del PUC
6	16/03/2010	Approvazione del PUC
7	16/03/2010	Approvazione del PUC
8	16/03/2010	Approvazione del PUC
Tavola		
10.1		