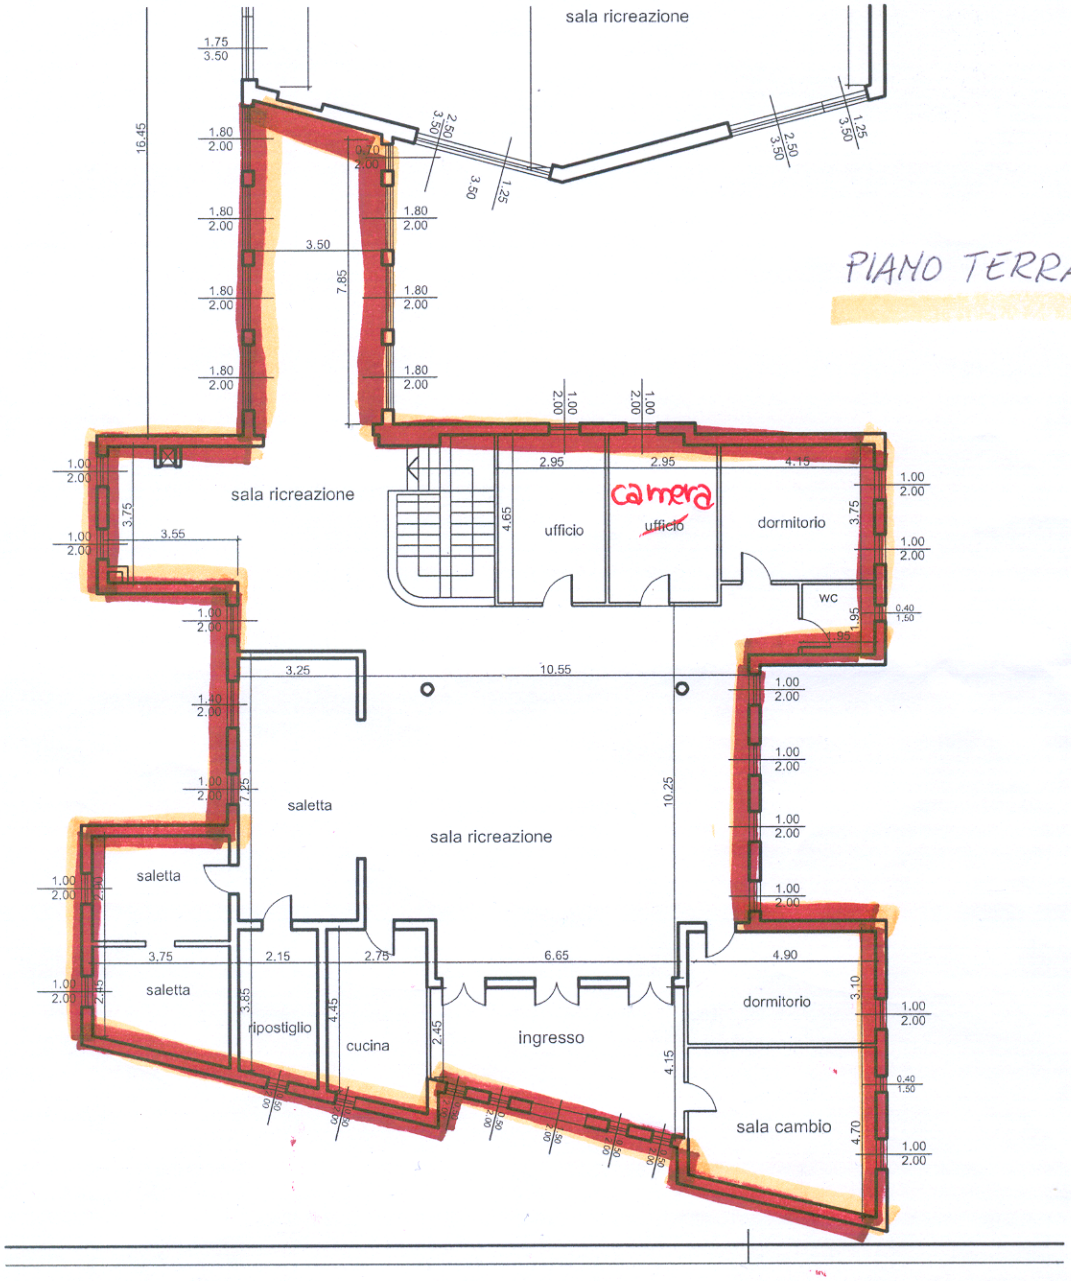
PIANO TERRA
sala ricreazione
sala ricreazione
ufficio
camera
~~ufficio~~
dormitorio
wc
saletta
sala ricreazione
saletta
saletta
ripostiglio
cucina
ingresso
dormitorio
sala cambio

PIANTA PIANO INTERRATO

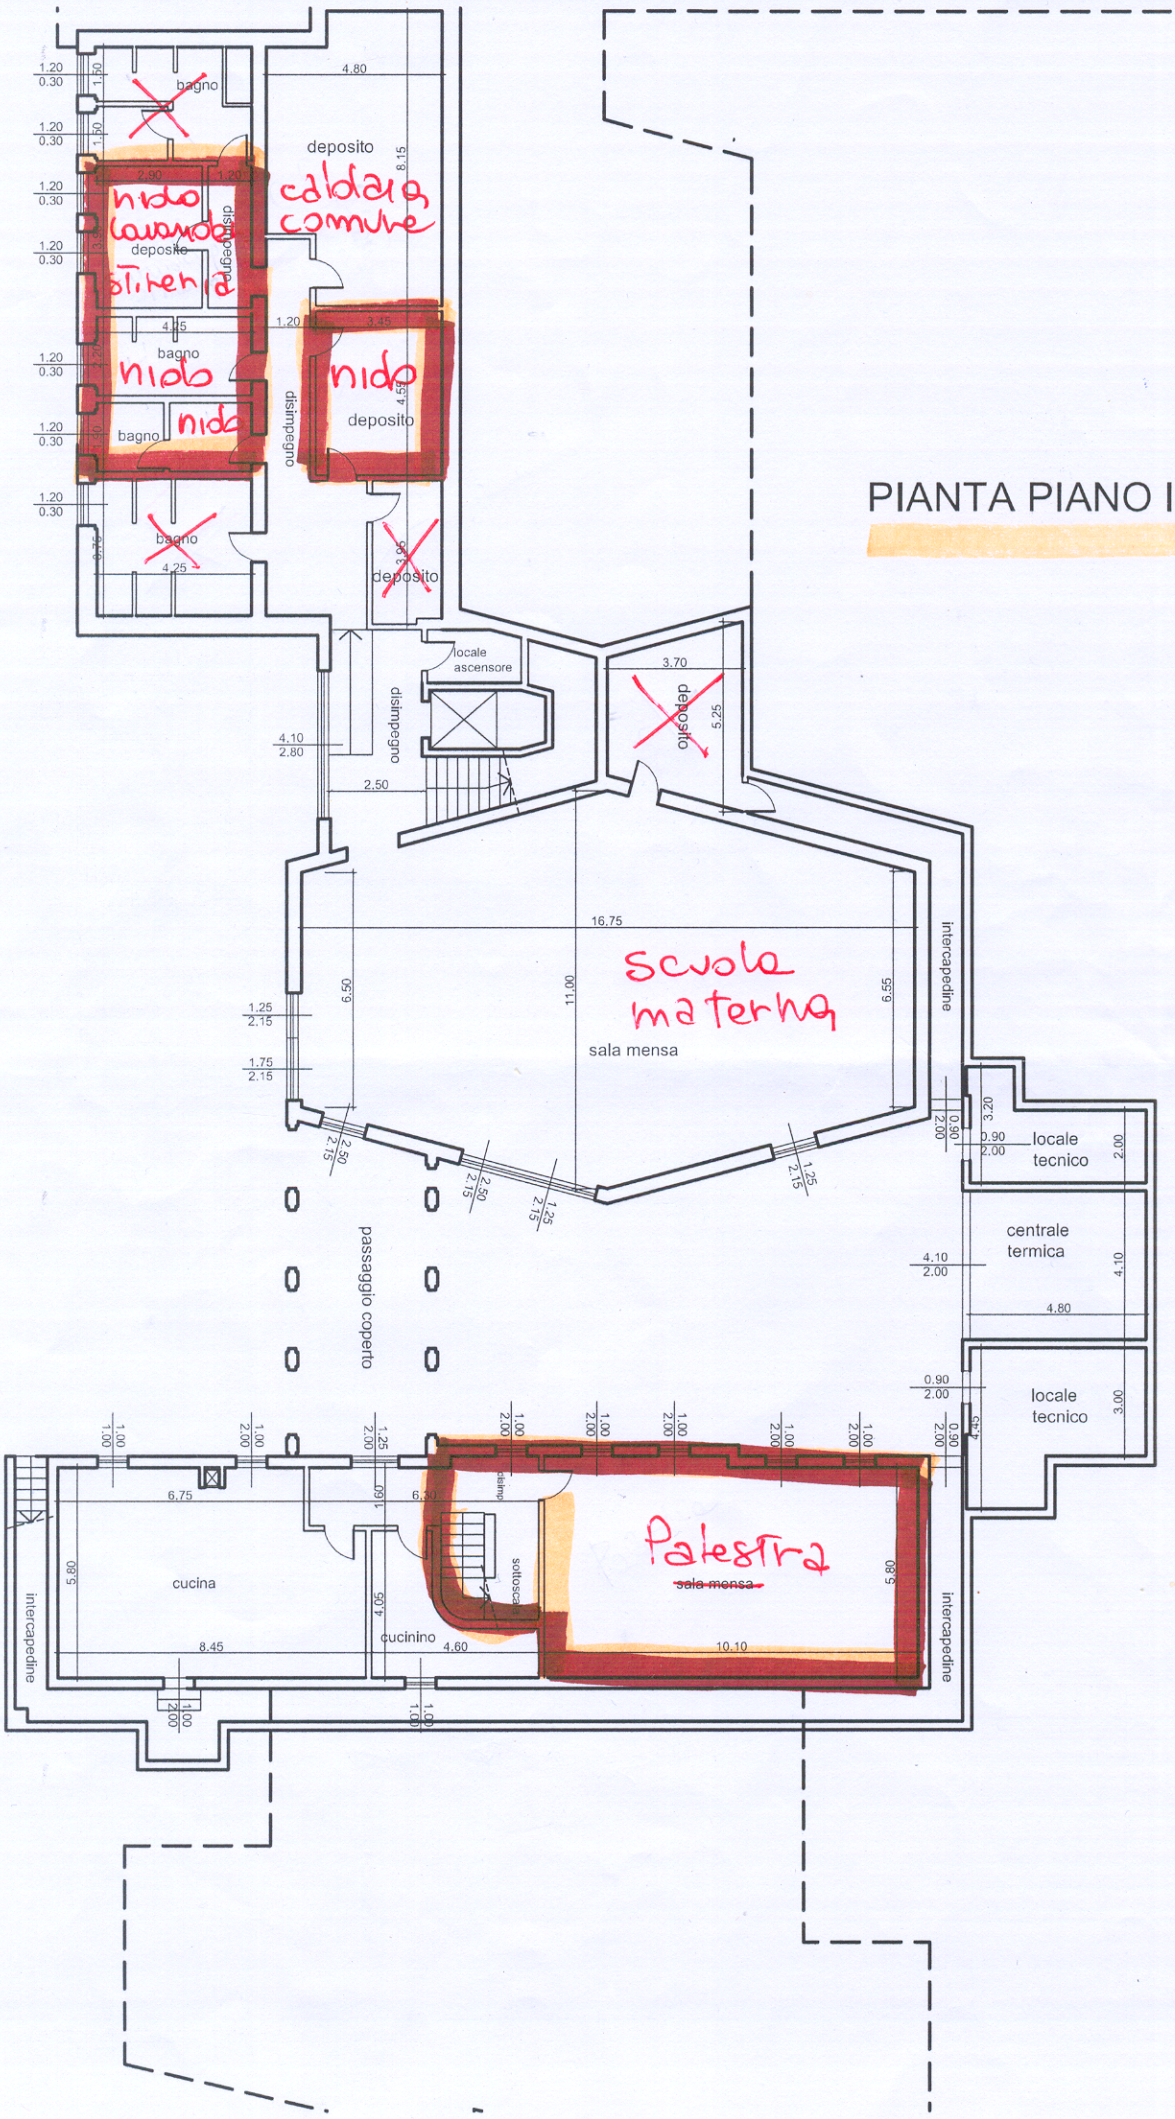

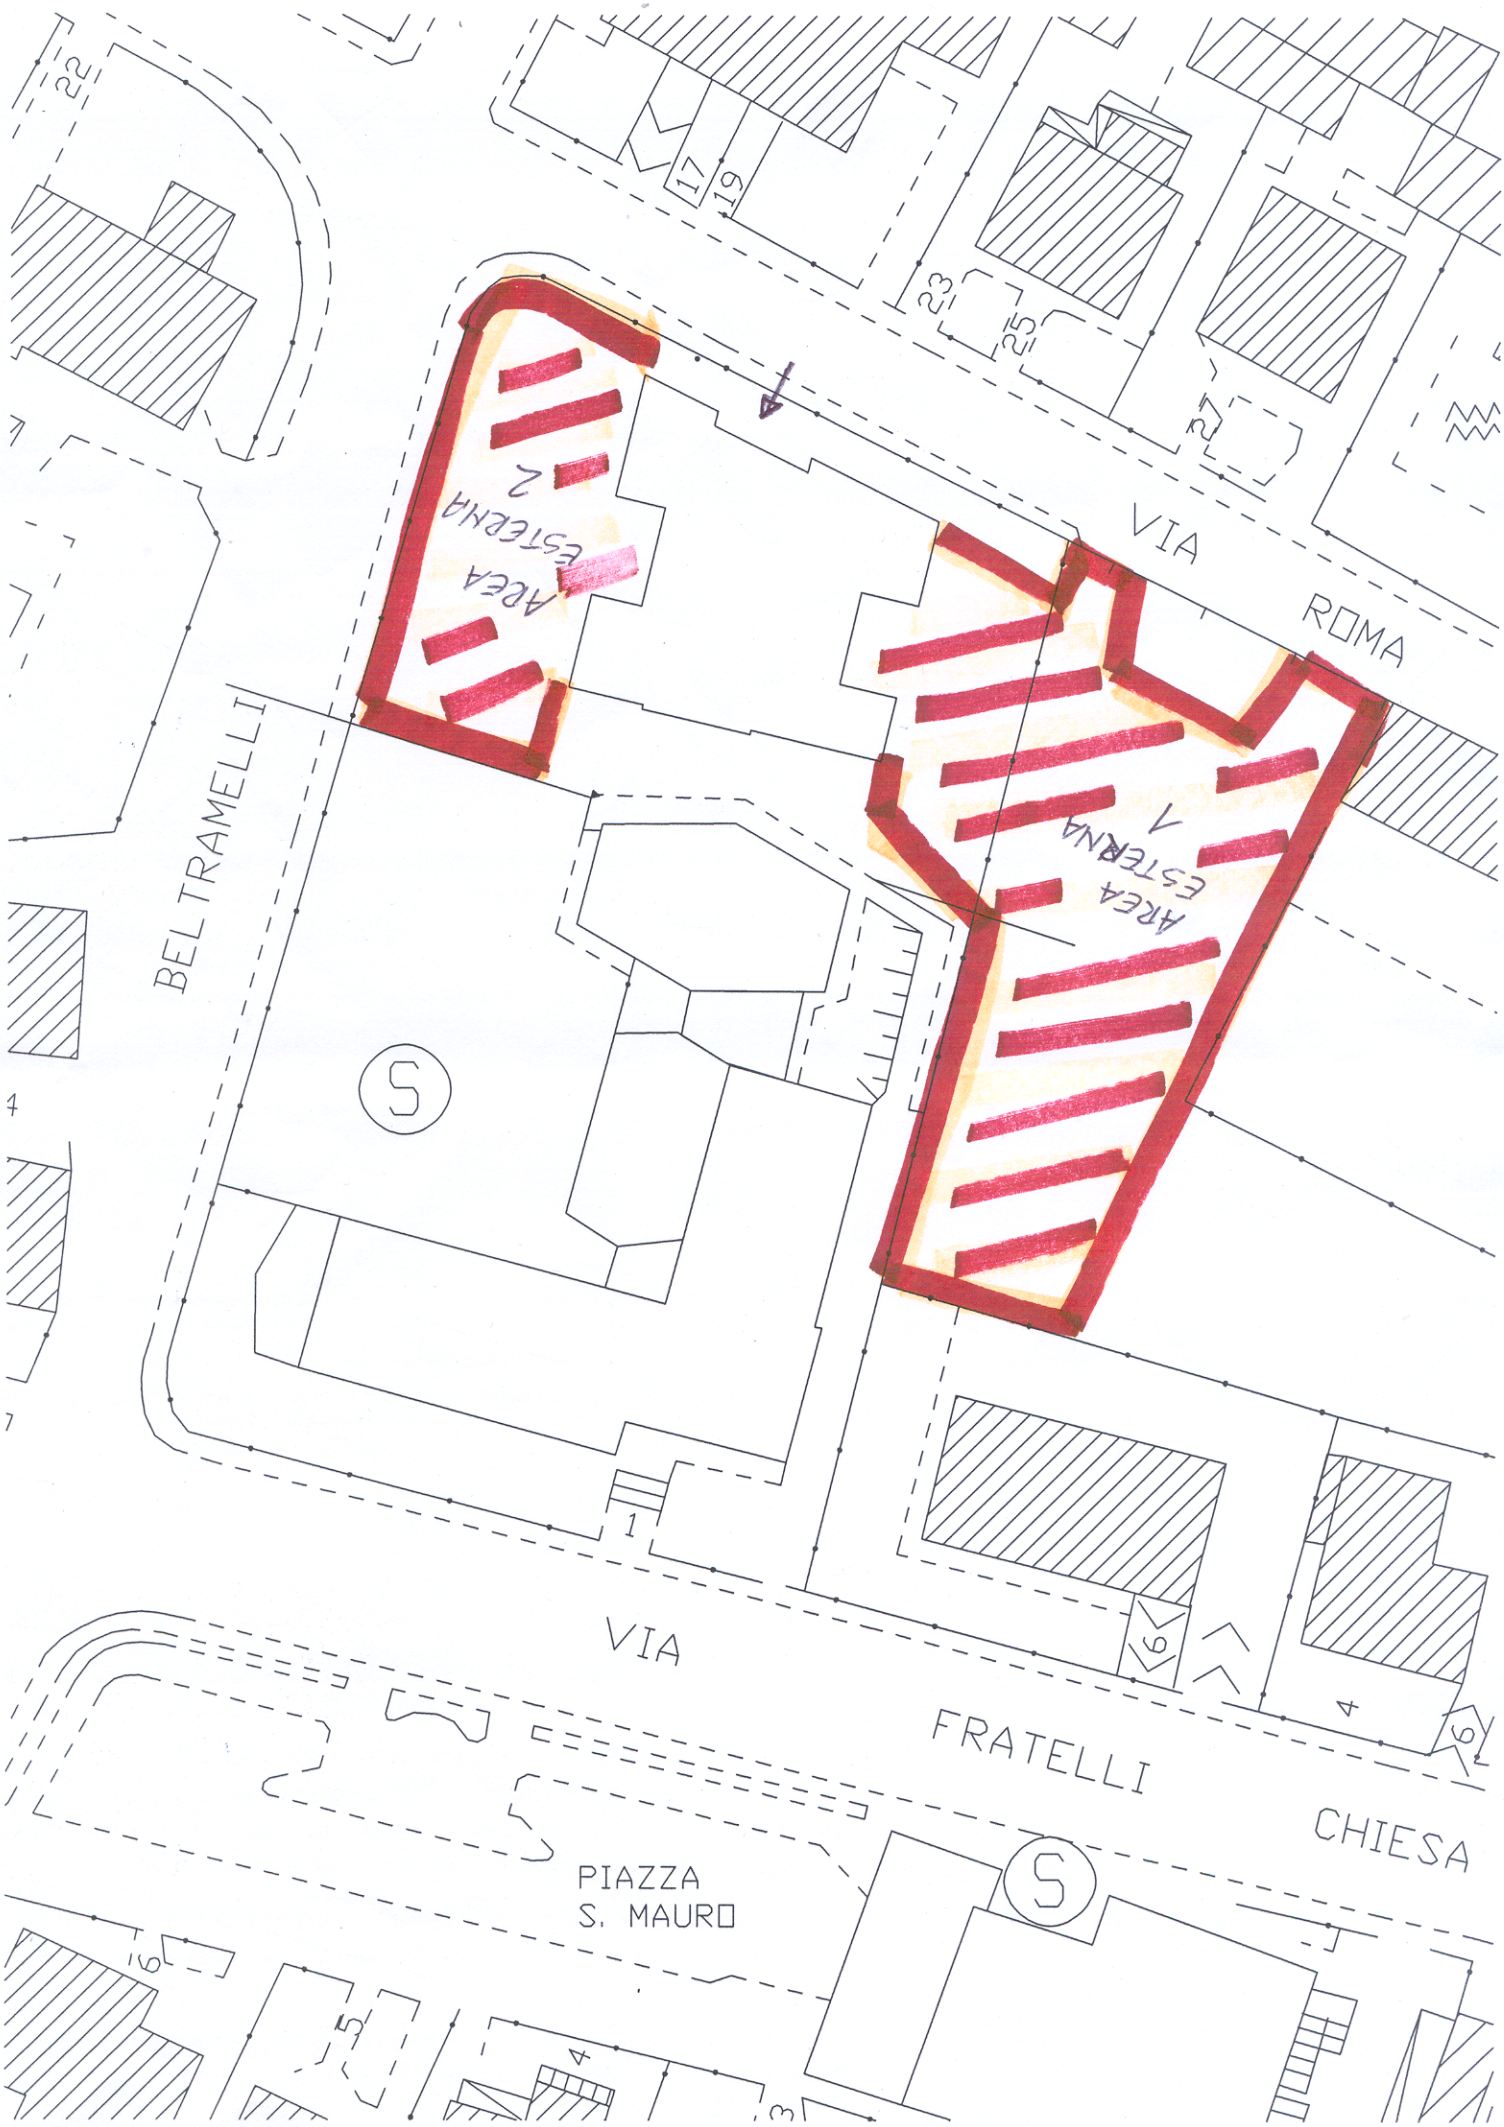
VIA ROMA
VIA FRATELLI CHIESA
BEL TRAMELLI
PIAZZA S. MAURO
AREA ESTERNA 1
AREA ESTERNA 2
S
S
22
17
19
23
25
27
1
9
4
6
5
3