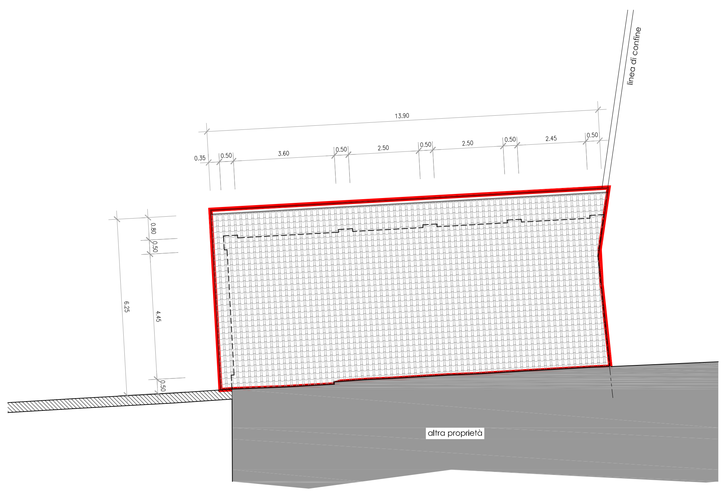

Progetto - Pianta Copertura

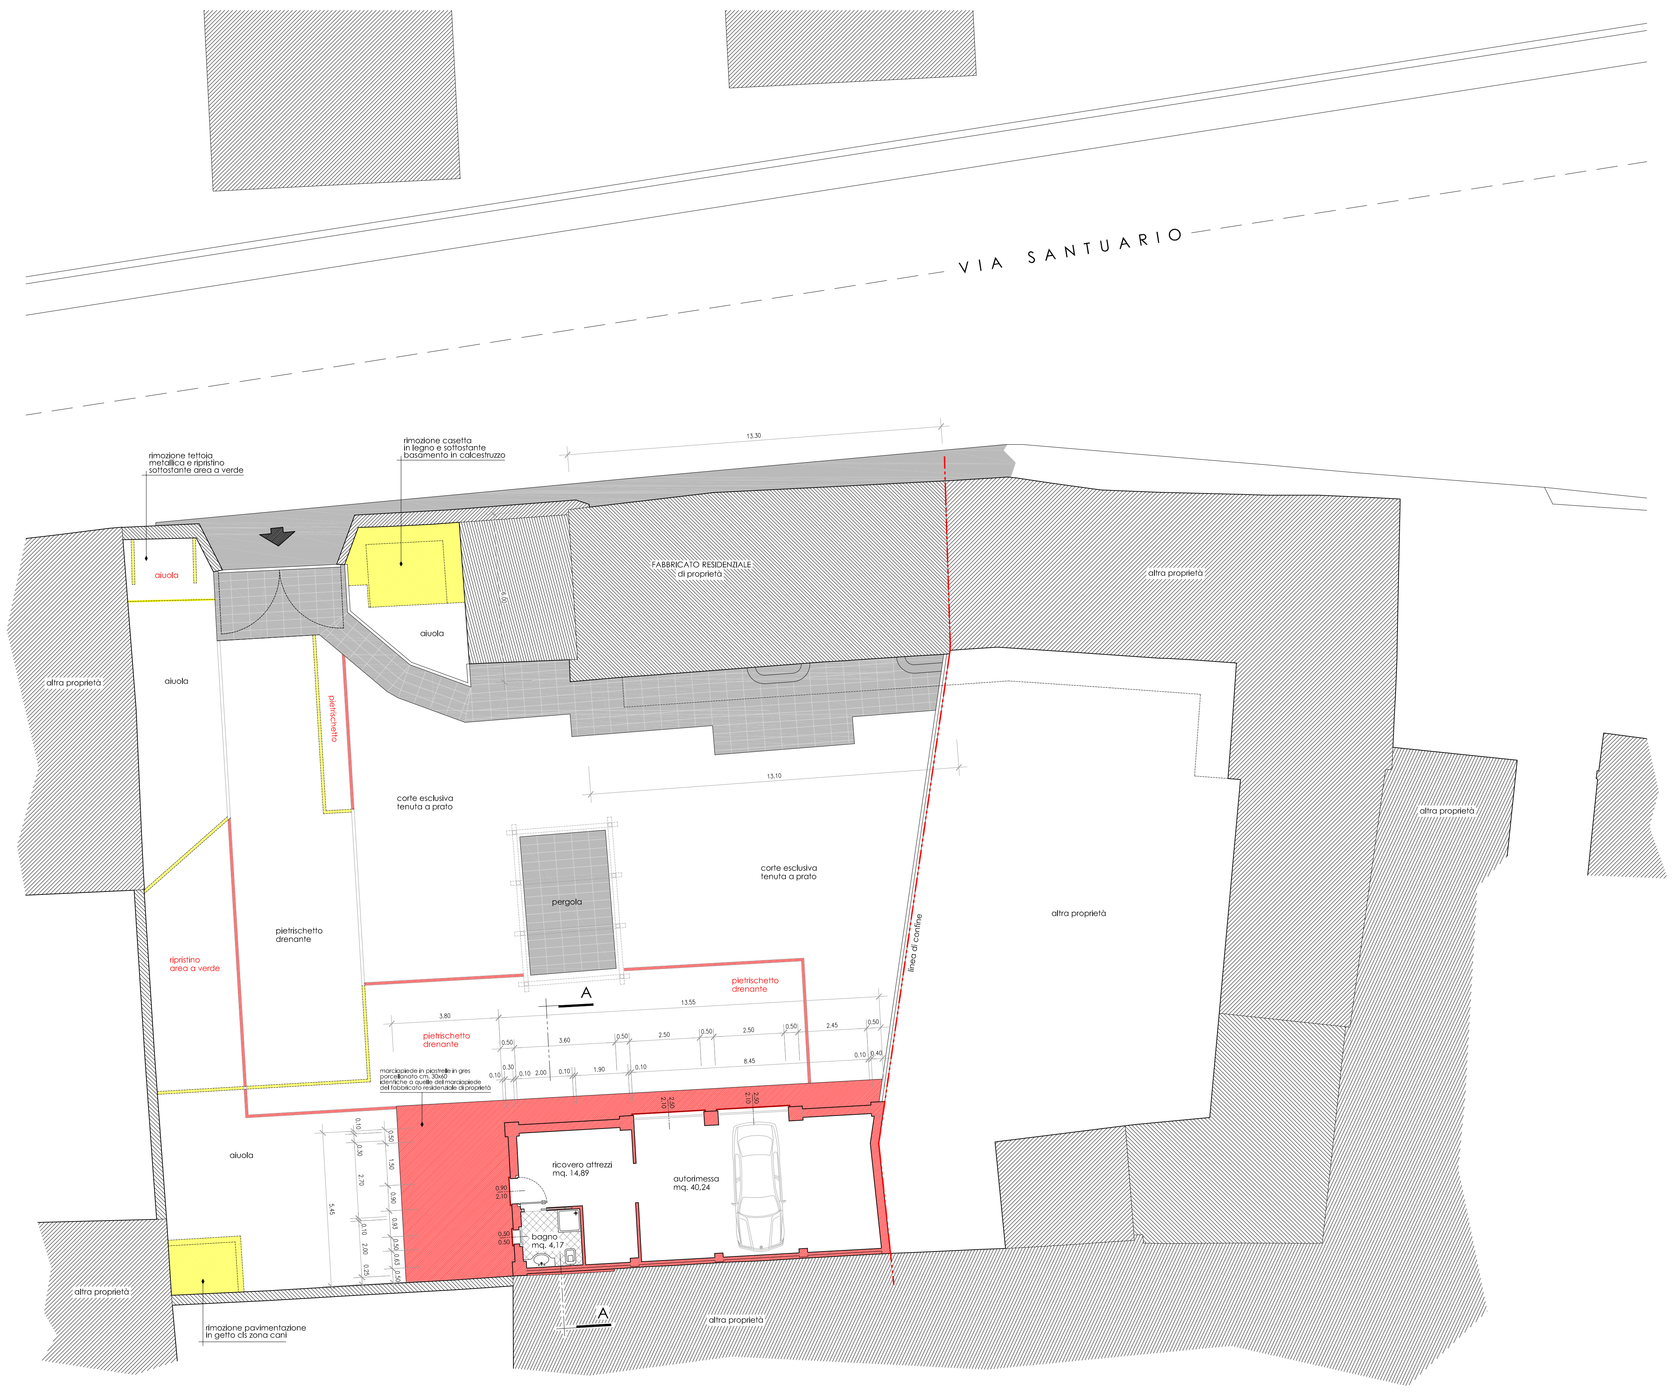
VIA SANTUARIO
rimozione tettoia metallica e ripristino sottostante area a verde
rimozione casetta in legno e sottostante basamento in calcestruzzo
13.30
FABBRICATO RESIDENZIALE di proprietà
aiuola
altra proprietà
aiuola
aiuola
altra proprietà
tapis roulant
corte esclusiva tenuta a prato
13.10
pergola
corte esclusiva tenuta a prato
altra proprietà
altra proprietà
ripristino area a verde
pietrischetto drenante
pietrischetto drenante
pietrischetto drenante
Rivo di Cordine
A
3.80
13.55
0.50
3.60
0.50
2.50
0.50
2.50
0.50
2.45
0.50
0.10
0.40
marciapiede in calcestre in grès porfirico dello spess. 30cm posato su massetto di sottofondazione dell'altezza media di cm 10
0.30
0.10
2.00
0.10
1.90
0.10
8.45
SC 0.00
SC 0.00
SC 0.00
SC 0.00
aiuola
ricovero attrezzi mq. 14,89
autorimessa mq. 40,24
bagno mq. 4,17
0.50
2.70
0.50
0.50
0.50
1.50
3.70
1.50
0.50
2.10
1.50
0.50
2.10
1.50
0.50
2.10