


COMMITTENTI FAMIGLIA GRASSENÌ FAMIGLIA D'ANGELO	PROGETTISTA DOTT ARCH PAOLO CORTI Via Camillo Benso Conte di Cavour n°6 24040 Smezzano Tel 035/692995 Cell 3479865991 MAIL paolo.corti@archiworldpec.it
COMUNE DI DALMINE	RESPONSABILE DEL PROCEDIMENTO DOTT ARCH COSIMO CAPUTO Piazza Libertà n°1 - Tel 035/6224711 24044 Dalmine

COMMESSA 2011 - DAL - P.A. R18	PIANO ATTUATIVO R18
DATA GIUGNO 2012	
DATA REV	PROGETTO URBANISTICO
TAVOLA 1	
OGGETTO RILIEVO PLANOALTIMETRICO STATO DI FATTO	
SCALA 1 : 500	

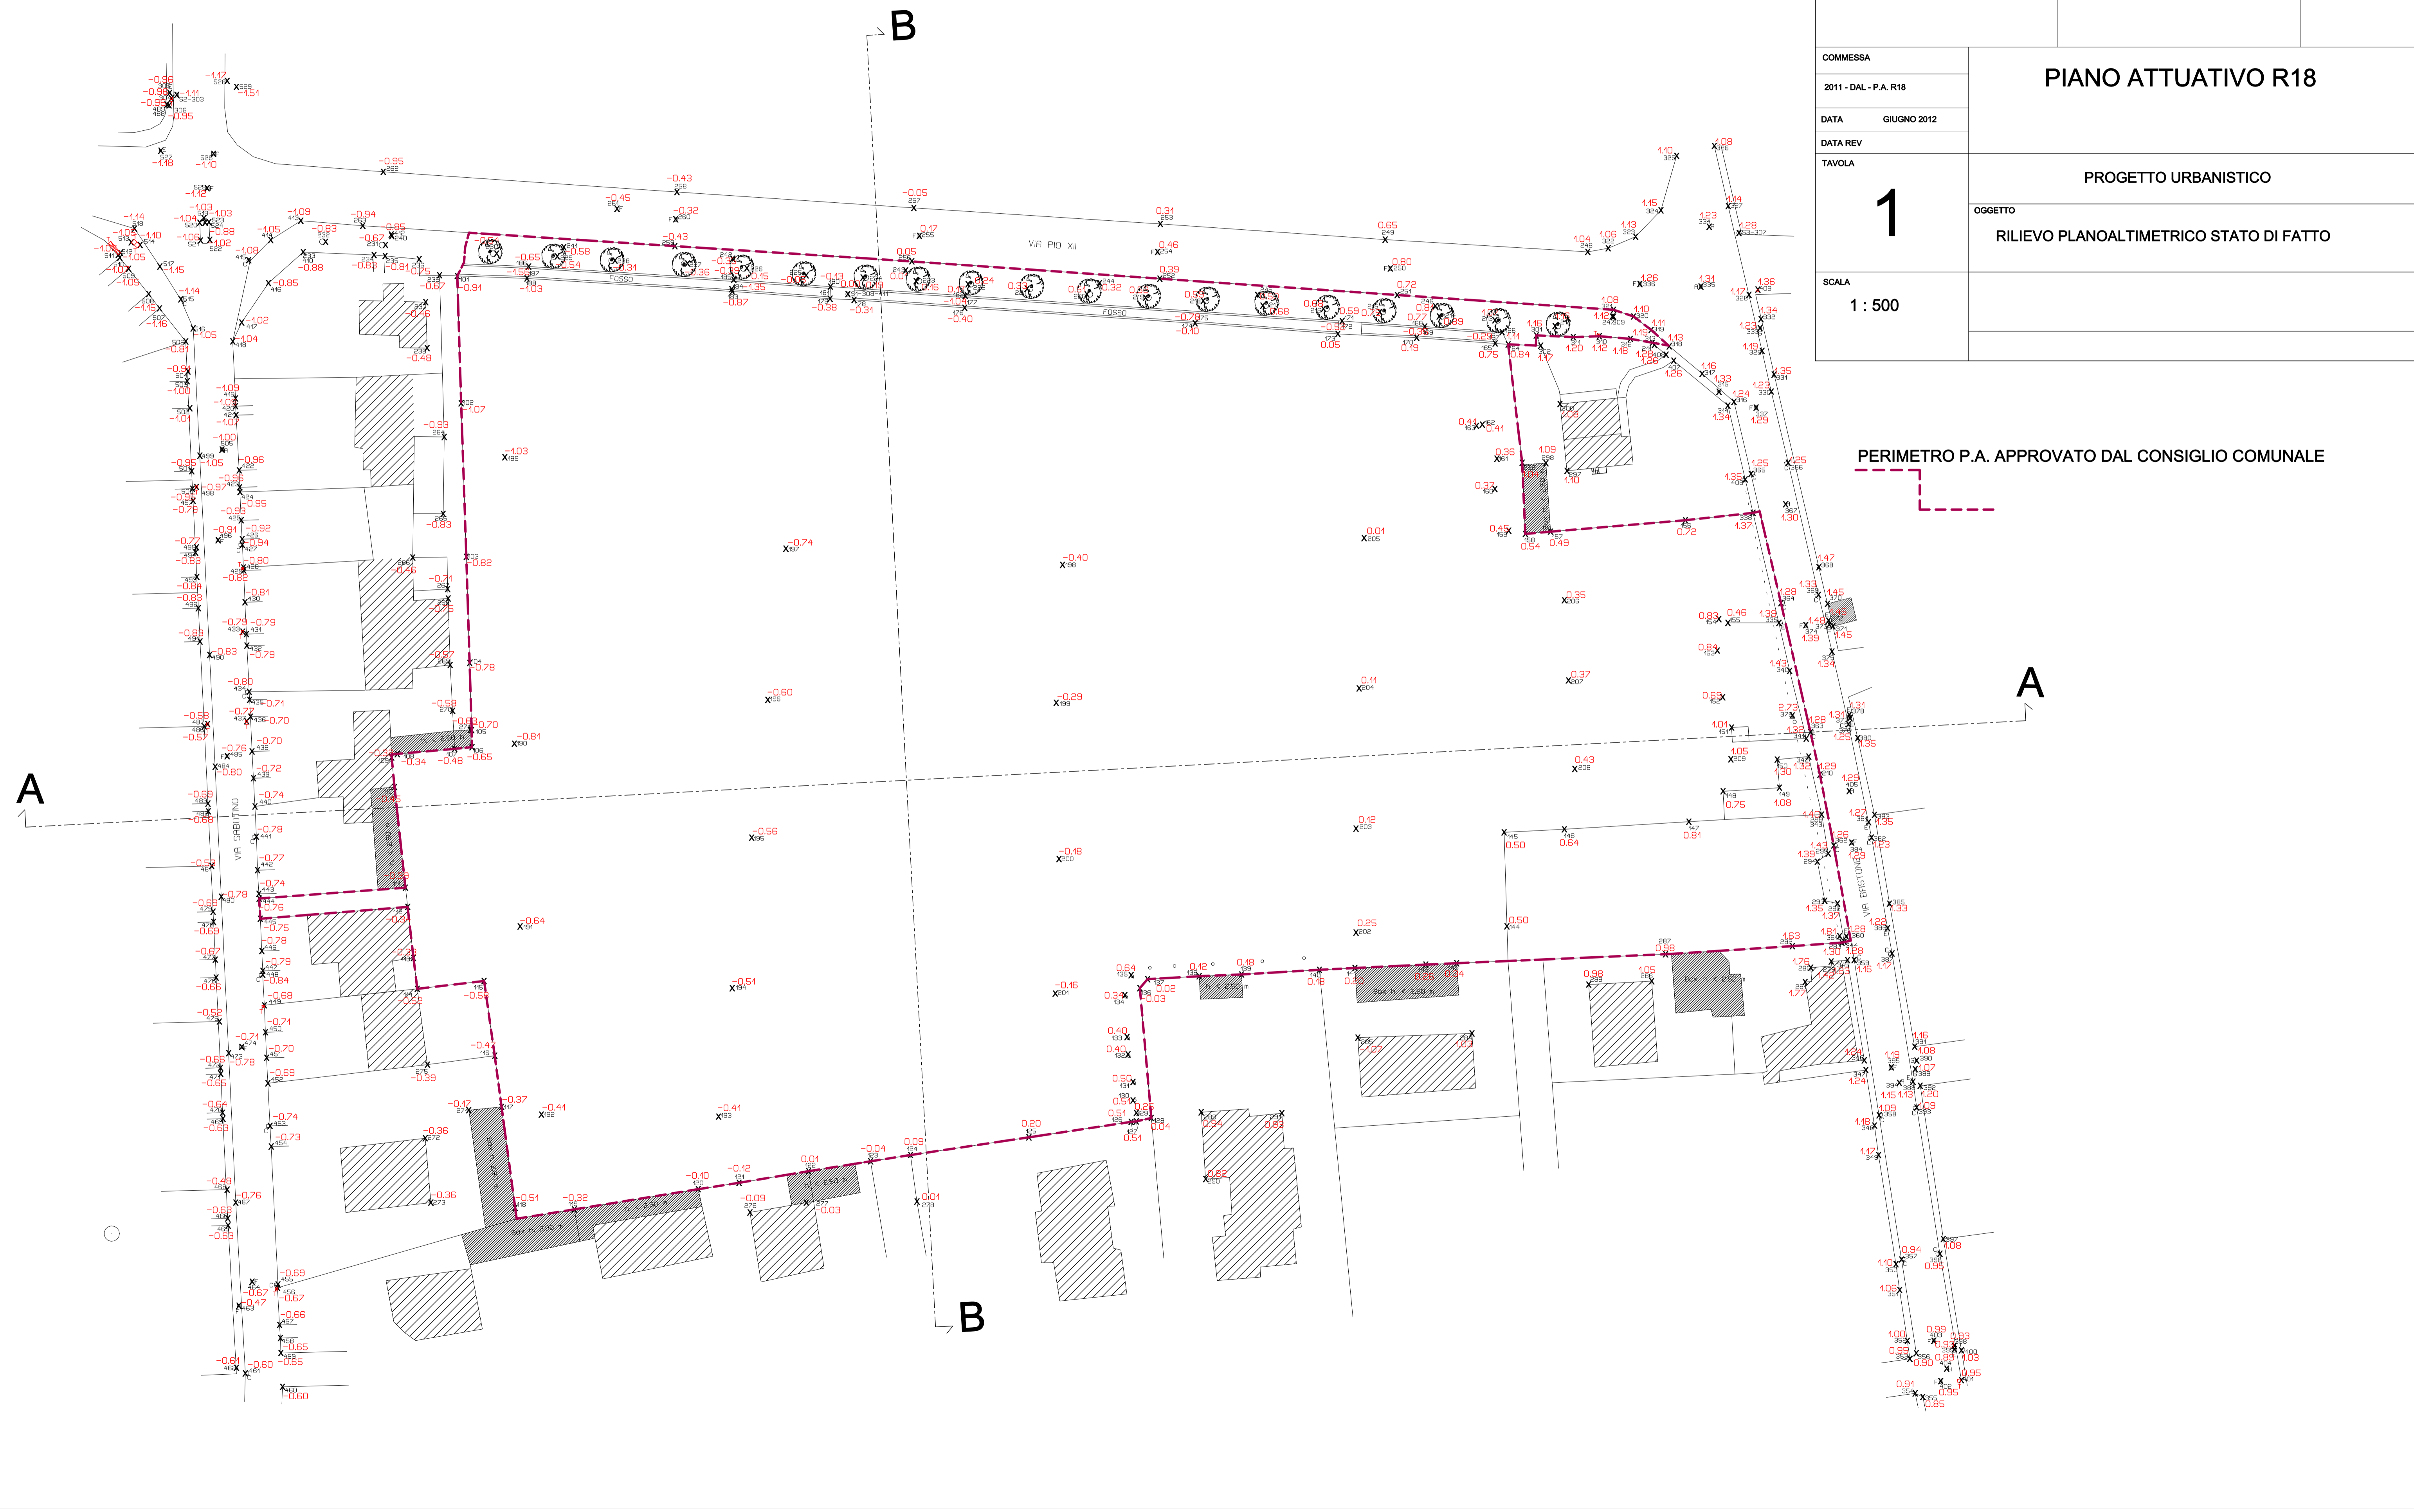

PERIMETRO P.A. APPROVATO DAL CONSIGLIO COMUNALE