


COMMITTENTI FAMIGLIA GRASSEN FAMIGLIA D'ANGELO		PROGETTISTA DOTT ARCH PAOLO CORTI Via Camillo Benso Conte di Cavour n°8 24040 Stazzano Tel 035/592995 Cell 3479865991 MAIL: paolo.corti@archiworldpec.it
COMUNE DI DALMINE		RESPONSABILE DEL PROCEDIMENTO DOTT ARCH COSIMO CAPUTO Piazza Libertà n° 1 - Tel 035/6224711 24044 Dalmine
COMMESSA 2011 - DAL - P.A. R18	PIANO ATTUATIVO R18	
DATA GIUGNO 2012		
DATA REV TAVOLA <h1 style="font-size: 48px; margin: 0;">11</h1>	PROGETTO PRELIMINARE	
SCALA 1 : 500	OGGETTO OPERE DI URBANIZZAZIONE PRIMARIA E STANDARDS - PLANIMETRIA DI PROGETTO	

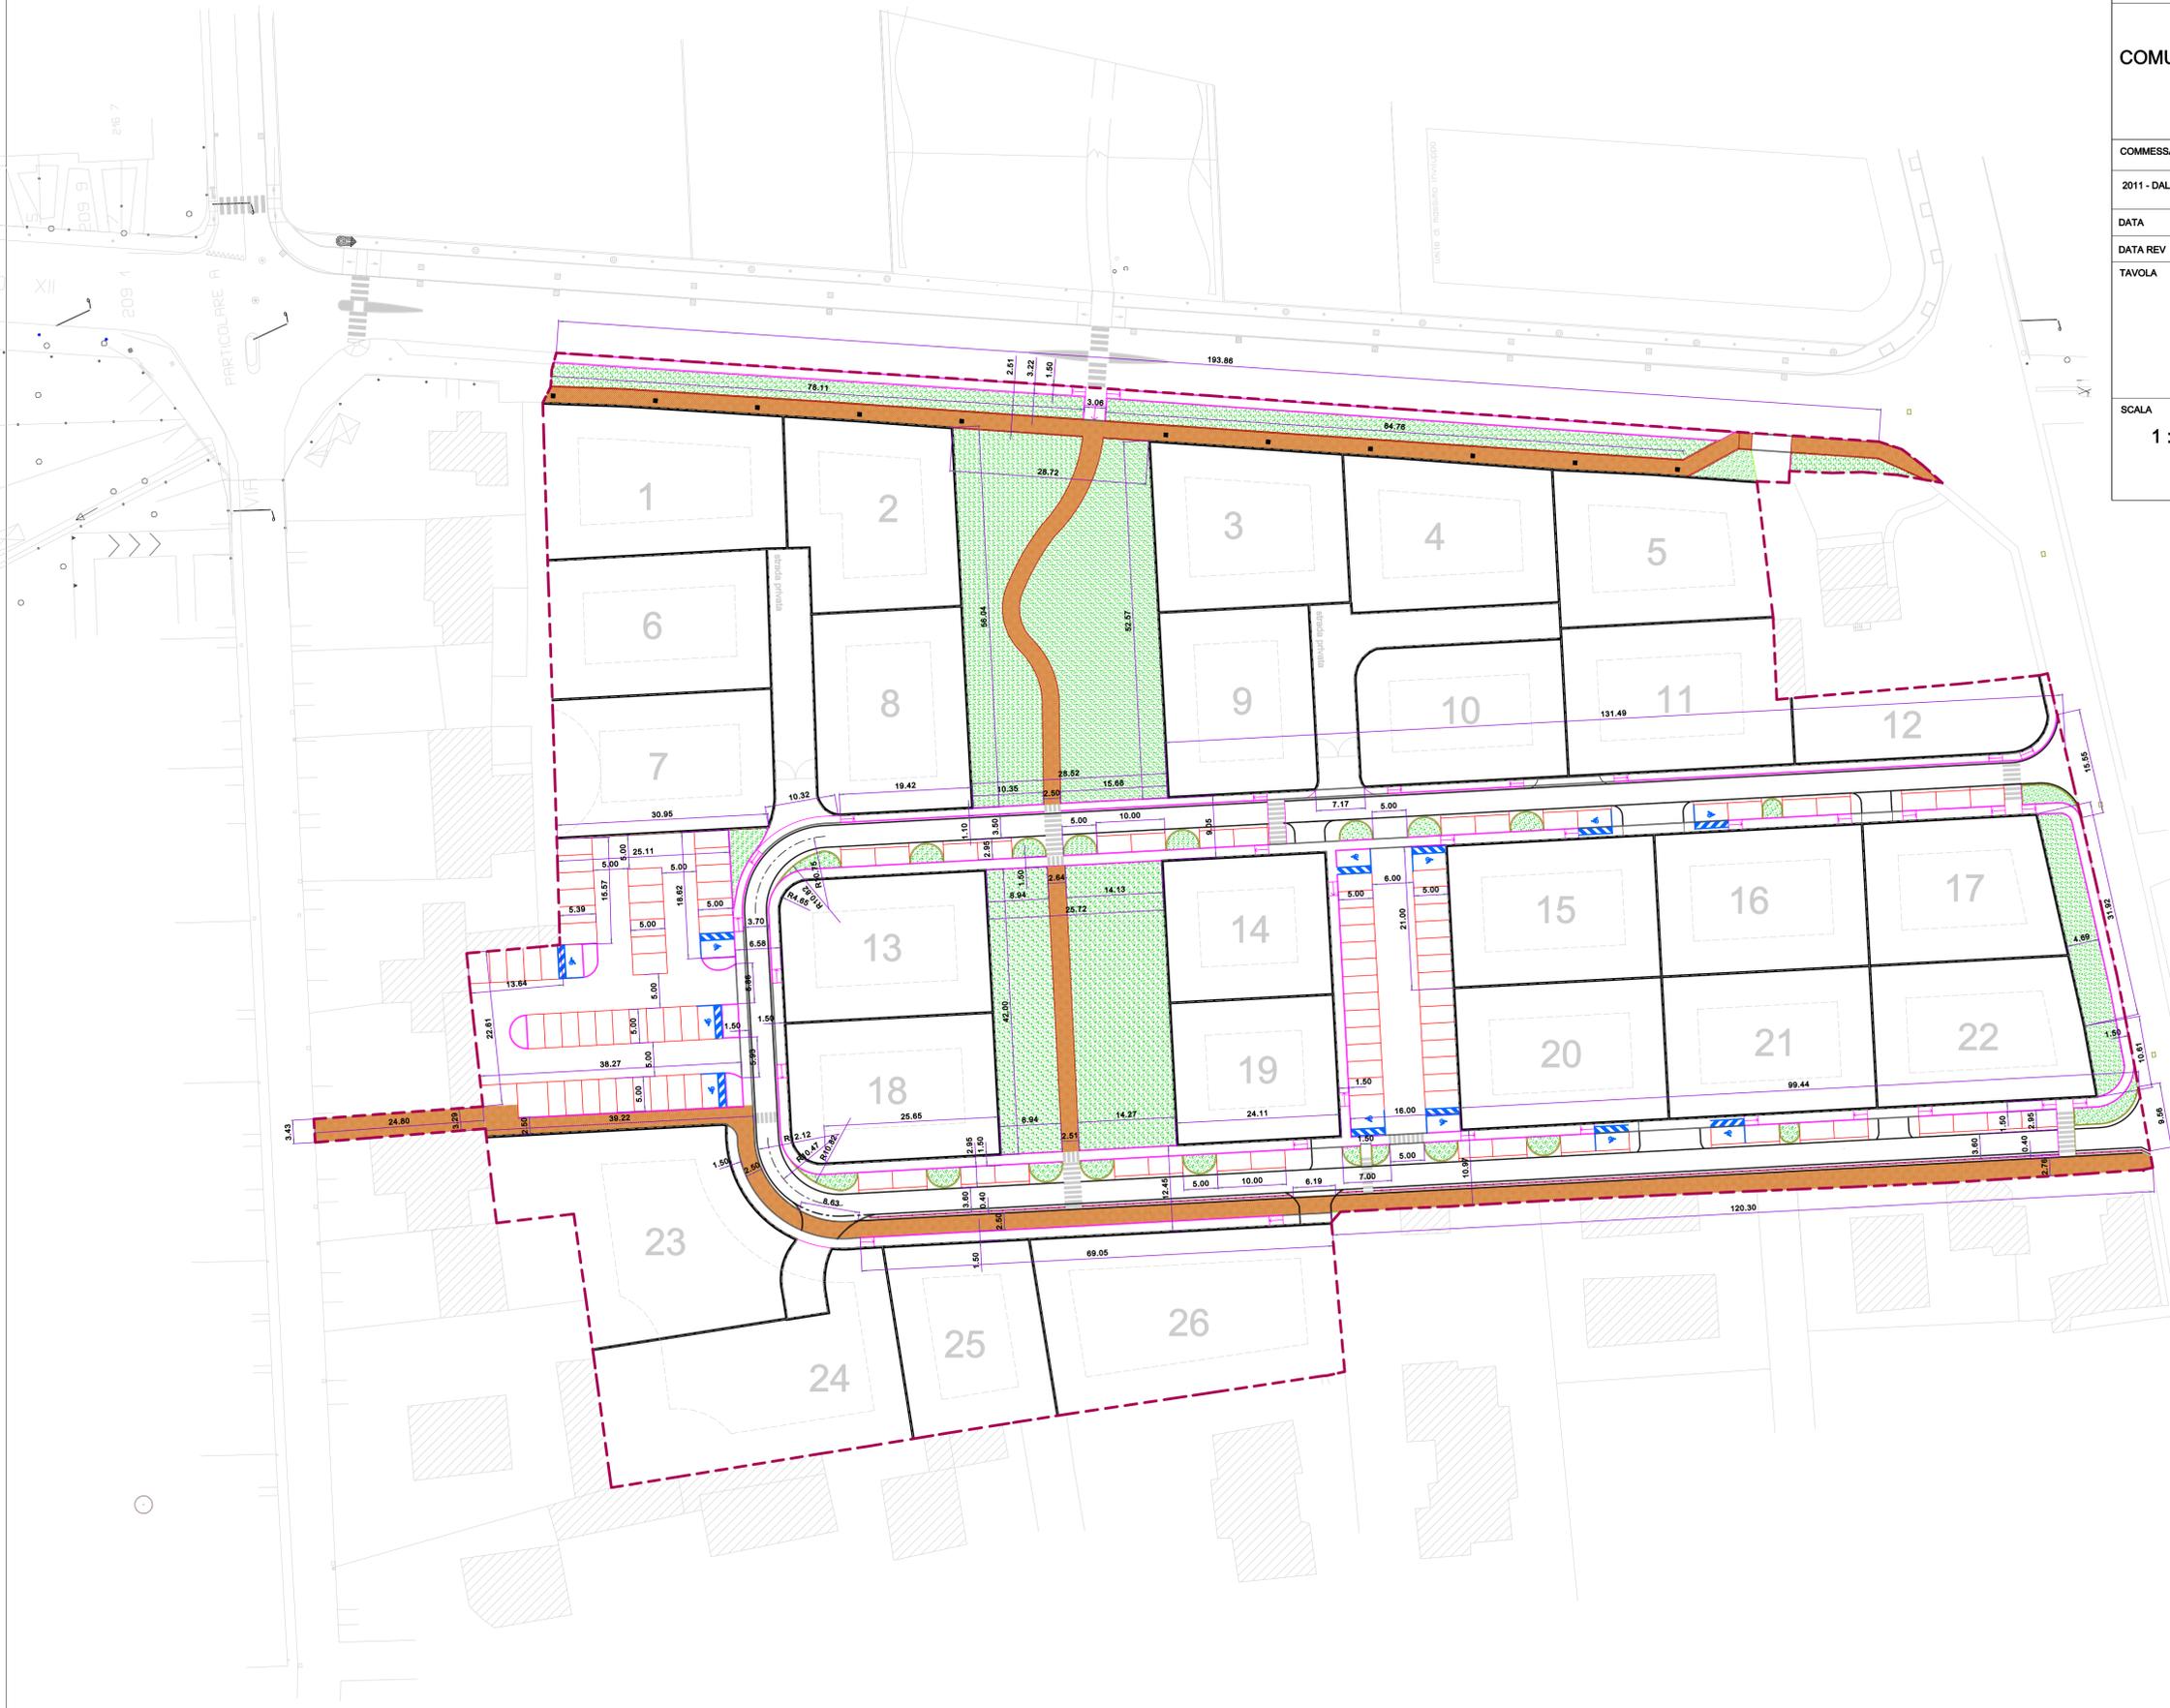

- PERIMETRO P.A.
- MARCIAPIEDI
- CORSIA STRADALE
- PARCHEGGI
- PISTA CICLOPEDONALE
- BARRIERA SPARTITRAFFICO IN LEGNO
- VERDE PUBBLICO
- STALLI PARCHEGGI DIVERSAMENTE ABILI