




### PROFILO LONGITUDINALE ACQUE NERE E BIANCHE LUNGO LA CORSIA DI ENTRATA

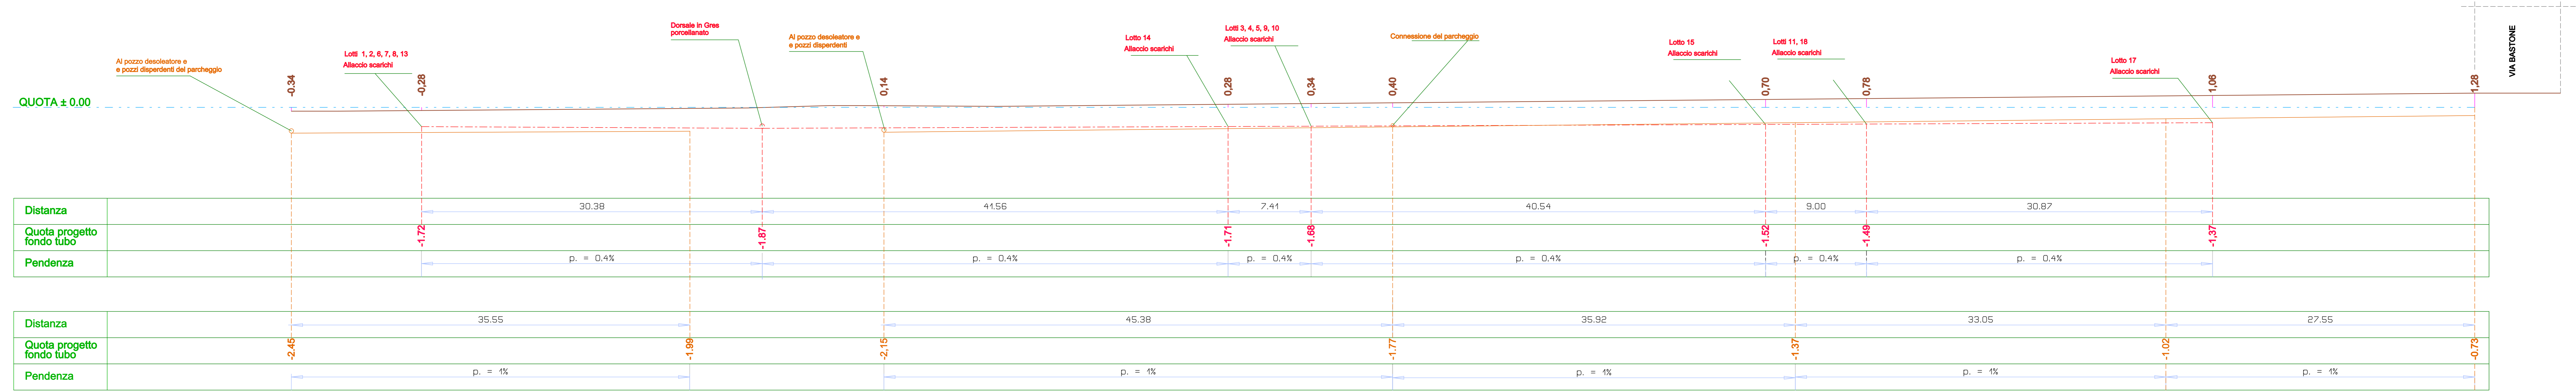

### PROFILO LONGITUDINALE ACQUE NERE E BIANCHE LUNGO LA CORSIA DI USCITA

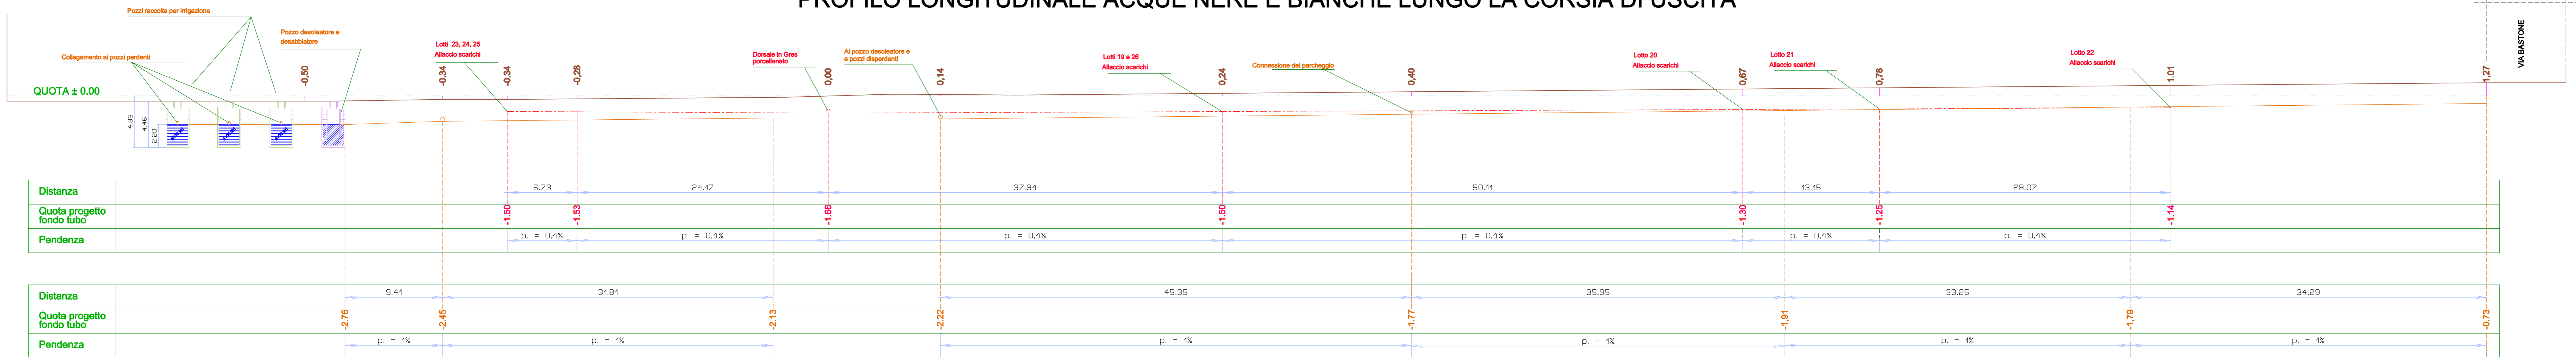

### PROFILO LONGITUDINALE DORSALE ACQUE NERE E ACQUE BIANCHE AI POZZI PERDENTI NEL VERDE PUBBLICO

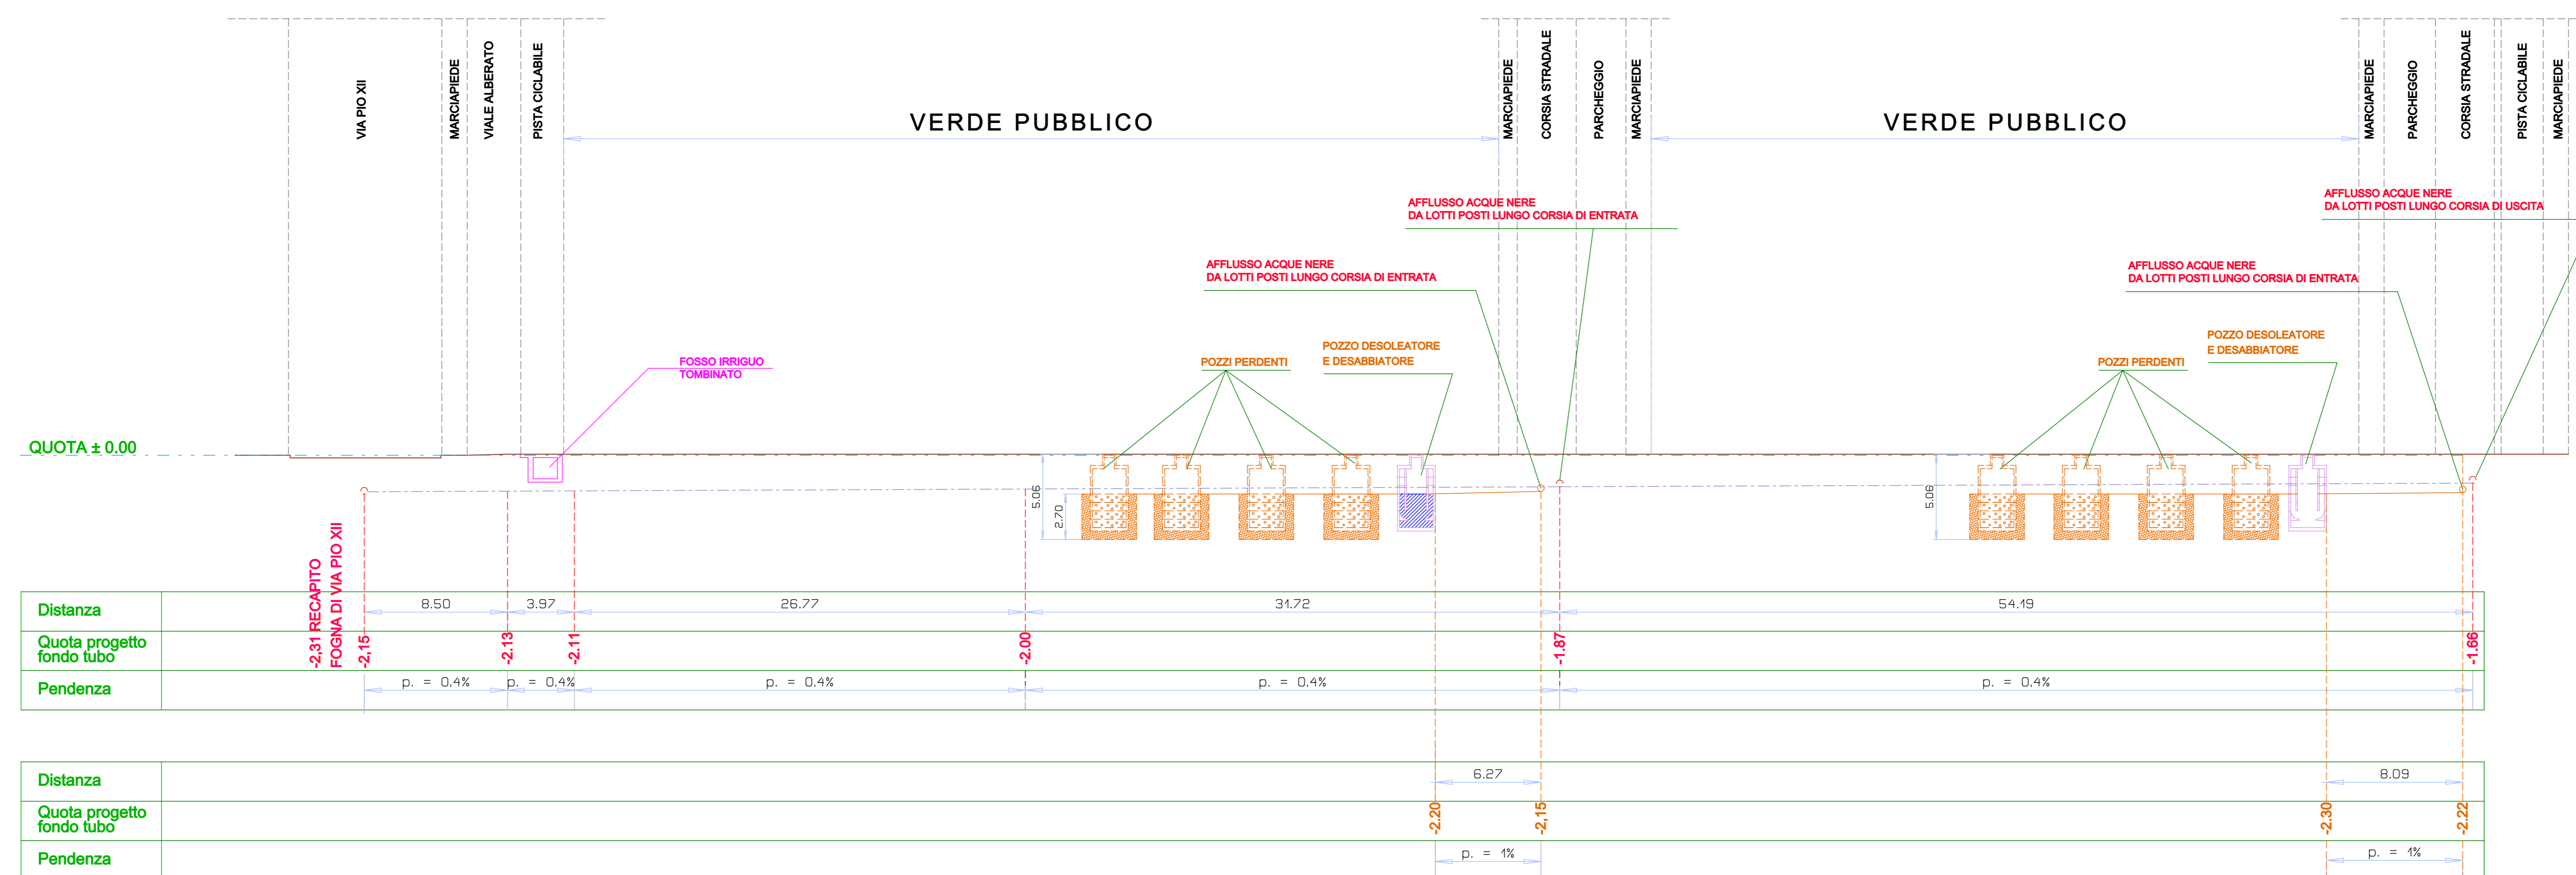

- ACQUE BIANCHE  
COLLETTORI PVC SERIE PESANTE Ø400 int
- ACQUE NERE  
COLLETTORE GERS PORCELLANATO Ø400 int
- ACQUE NERE  
COLLETTORI PVC SERIE PESANTE Ø400 int

<b>COMMITTENTI</b> FAMIGLIA GRASSENÌ FAMIGLIA D'ANGELO	<b>PROGETTISTA</b> DOTT ARCH PAOLO CORTI Via Canale Bierno, Corte di Cavour 1/8 21040 Basciano (Va) 030250095 - Cell 3479889991 MAIL: paolo.corti@archworkshop.it
<b>COMUNE DI DALMINE</b>	<b>RESPONSABILE DEL PROCEDIMENTO</b> DOTT ARCH COSIMO CAPUTO Piazza Libertà 11 - Tel 0305224711 21044 Dalmine
<b>COMMESSA</b> 2011 - DAL - P.A. R18	<b>PIANO ATTUATIVO R18</b>
<b>DATA</b> GIUGNO 2012	<b>OGGETTO</b> PROGETTO PRELIMINARE PROFILI LONGITUDINALI ACQUE NERE E BIANCHE
<b>DATA REV</b> TAVOLA	<b>21</b>
<b>SCALA</b> 1 : 200	