


| | |
|---|--|
| COMMITTENTI FAMIGLIA GRASSEN FAMIGLIA D'ANGELO | PROGETTISTA DOTT ARCH PAOLO CORTI Via Camillo Benso Conte di Cavour n°6 24040 Smezzano Tel 035/592995 Cell 3479865991 MAIL paolo.corti@archiworldpec.it |
| COMUNE DI DALMINE | RESPONSABILE DEL PROCEDIMENTO DOTT ARCH COSIMO CAPUTO Piazza Libertà n°1 - Tel 035/6224711 24044 Dalmine |

| | |
|---|--|
| COMMESSA 2011 - DAL - P.A. R18 | PIANO ATTUATIVO R18 |
| DATA GIUGNO 2012 DATA REV TAVOLA | |
| 3 | PROGETTO URBANISTICO |
| SCALA 1 : 500 | OGGETTO MISURAZIONE INFORMATICA AREE DI PROPRIETA' |

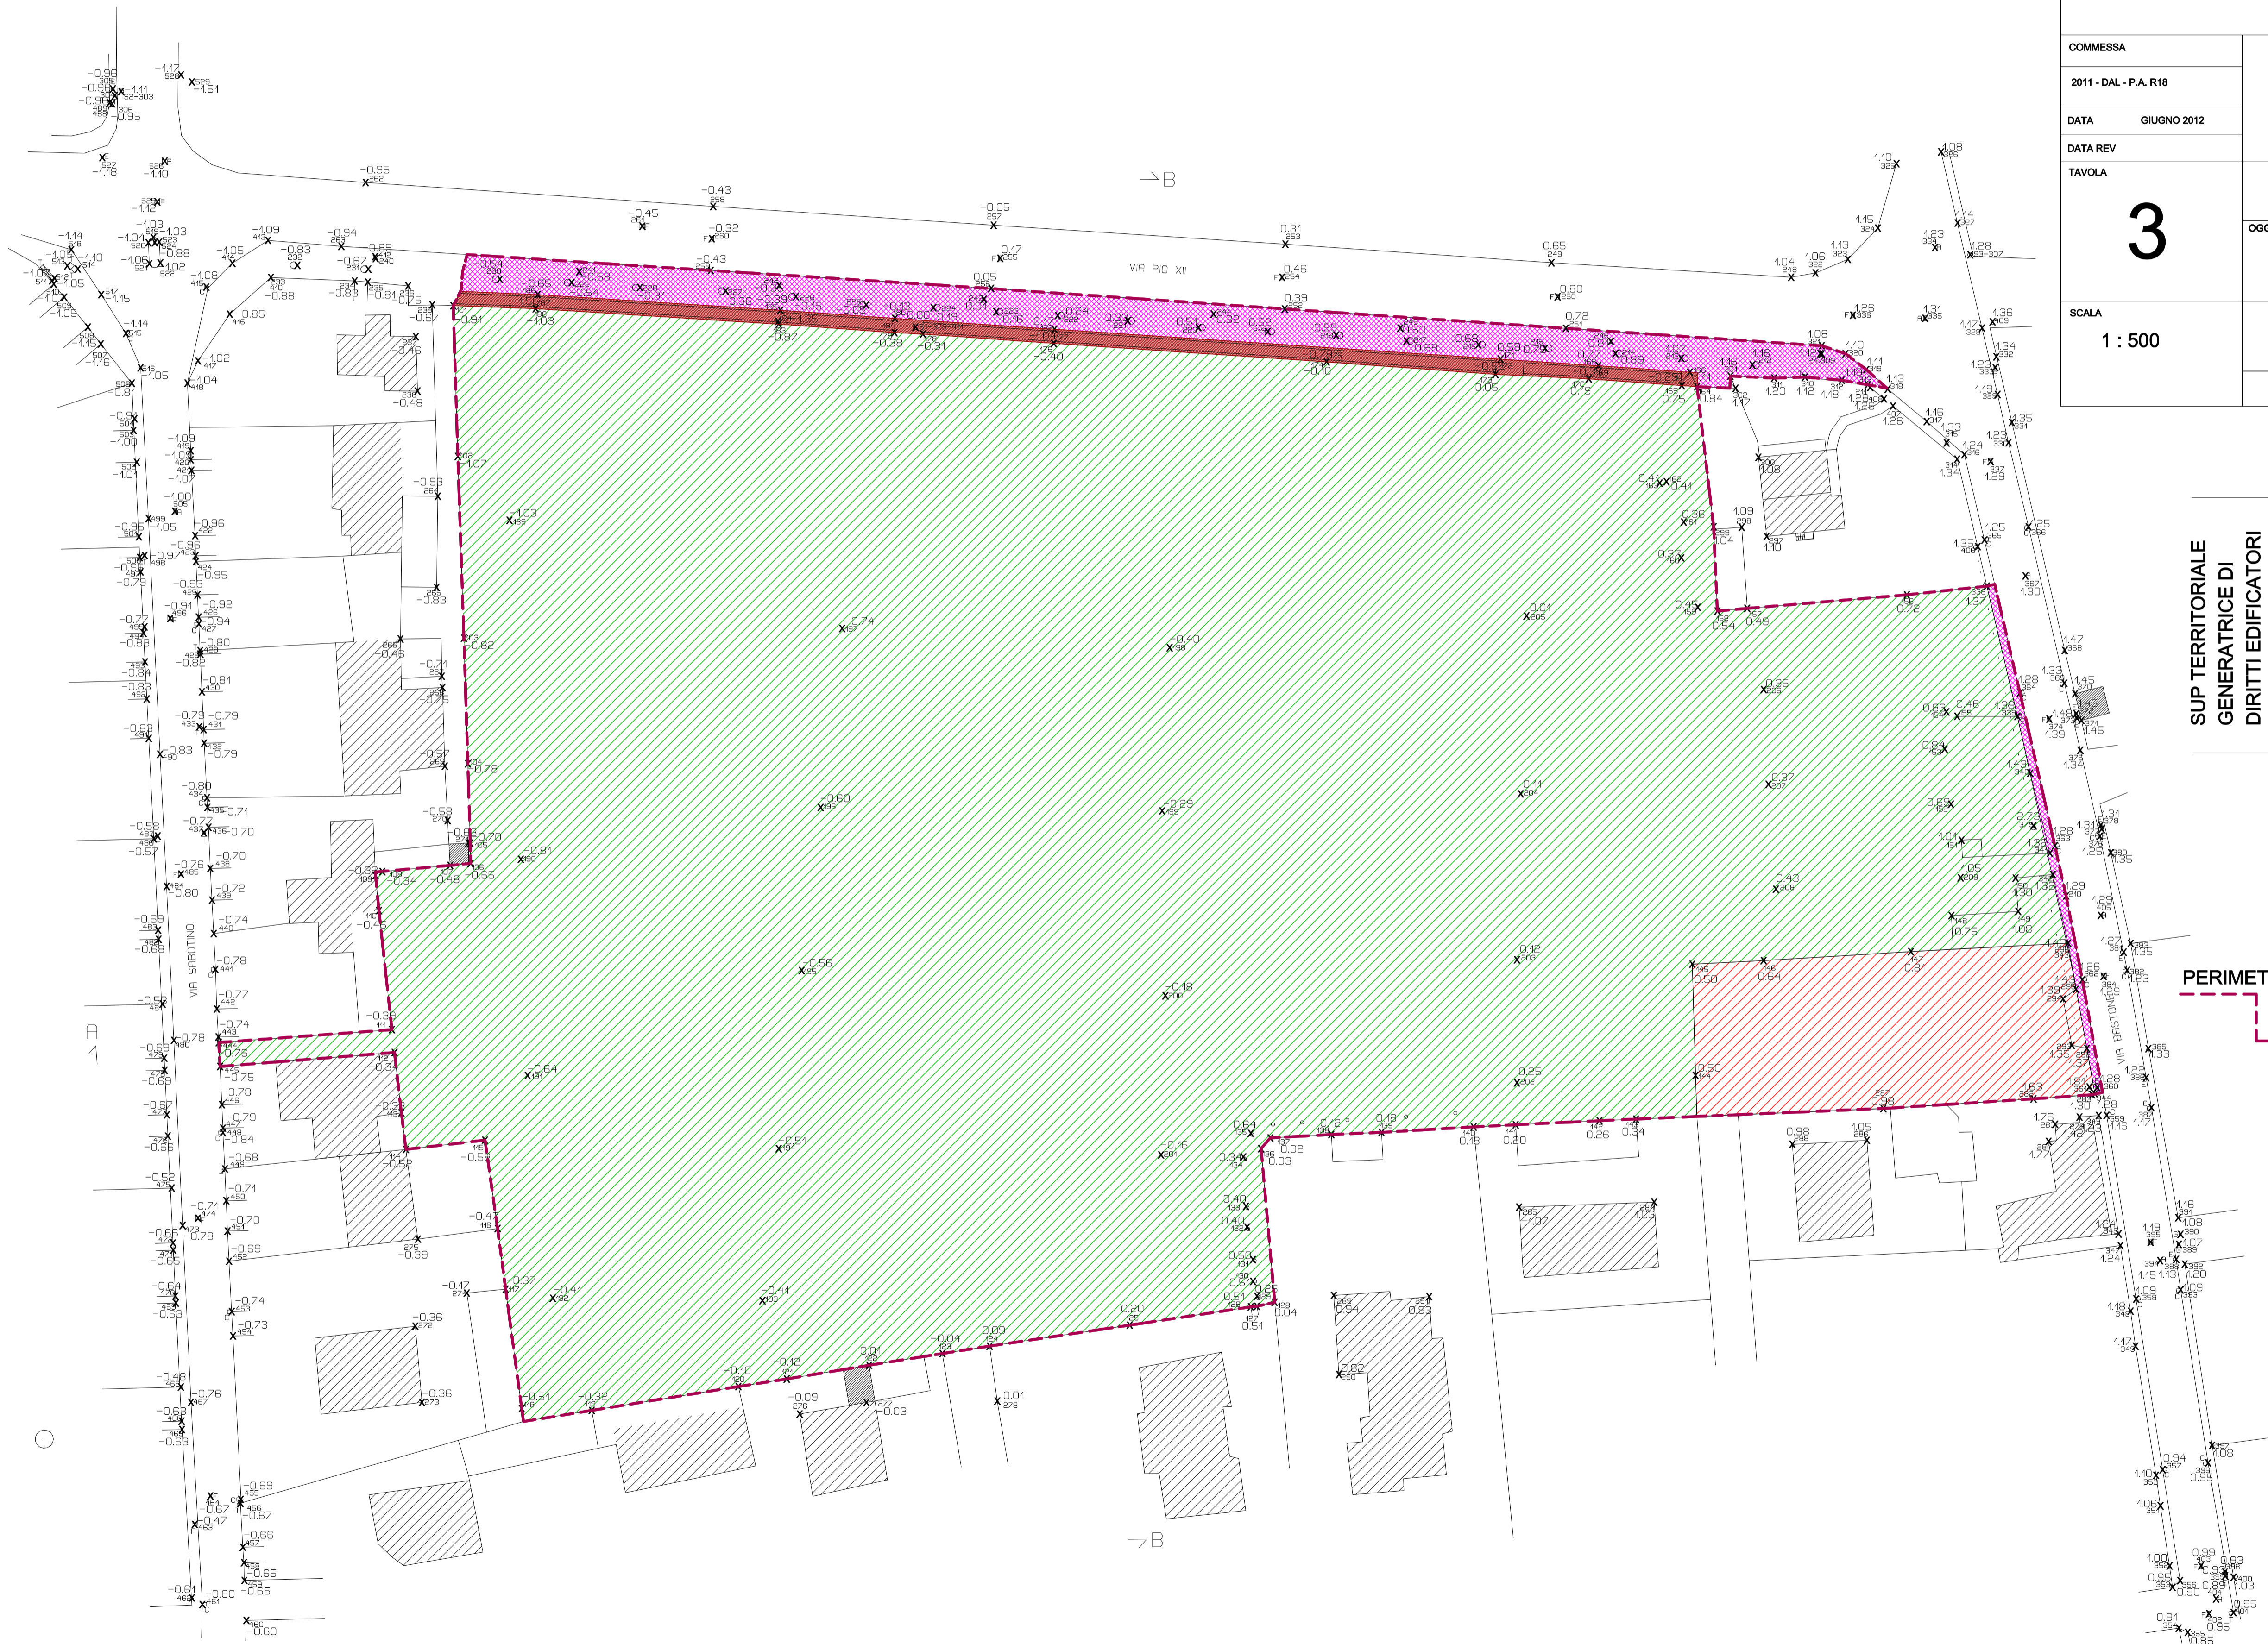

| SUP TERRITORIALE | |
|------------------|-------------------------------------|
| 1109.91 | COMUNE DI DALMINE |
| 26310,70 | FAMIGLIA GRASSEN |
| 1214.34 | FAMIGLIA D'ANGELO |
| 361.44 | COMUNE DI DALMINE FOSSO IRRIGUO |
| mq. 28996,39 | SUPERFICIE TERRITORIALE GENERALE |

PERIMETRO P.A. APPROVATO DAL CONSIGLIO COMUNALE

SUP TERRITORIALE
GENERATRICE DI
DIRITTI EDIFICATORI
mq. 28634,95