COMUNE DI APPIGNANO DEL TRONTO

Provincia di Ascoli Piceno

# PIANO PARTICOLAREGGIATO "MONTE DI GESU'"

CONFORME AL P.R.G.

REDATTO AI SENSI DELLA LEGGE REGIONALE N°34 DEL 05 AGOSTO 1992

| | | |
|---|---|---|
| Elaborato TAV. 2 | ZONIZZAZIONE E INDIVIDUAZIONE LOTTI SU BASE FOTOGRAMMETRICA<br>Conforme alla deliberazione di approvazione di C.C. n. 41 del 19/10/2007 | |
| Novembre 2007 | Lotti e quote altimetriche<br>Profili e sezioni significative del terreno<br>Andamento originario e di progetto | scala 1:1000 |

Progetto:

Dott. Ing. Giuseppe Bartolomei

Dott. Ing. Alberto Clerici

Il Sindaco:

Il segretario comunale:

## LEGENDA

- Edificato Esistente
- Zona C2 Espansione - 1.8 mc/mq
- Zona FC per attrezzature pubbliche di interesse generale
- Zona V1 - V2 - V3 a verde pubblico attrezzato
- Zona V4 a verde di rispetto
- Parcheggi
- Limite di inedificabilità di rispetto alla S.P.
- Nuova Perimetrazione Piano Attuativo
- Nuova Perimetrazione Zona Espansione Edilizia Convenzionata Monte di Gesù
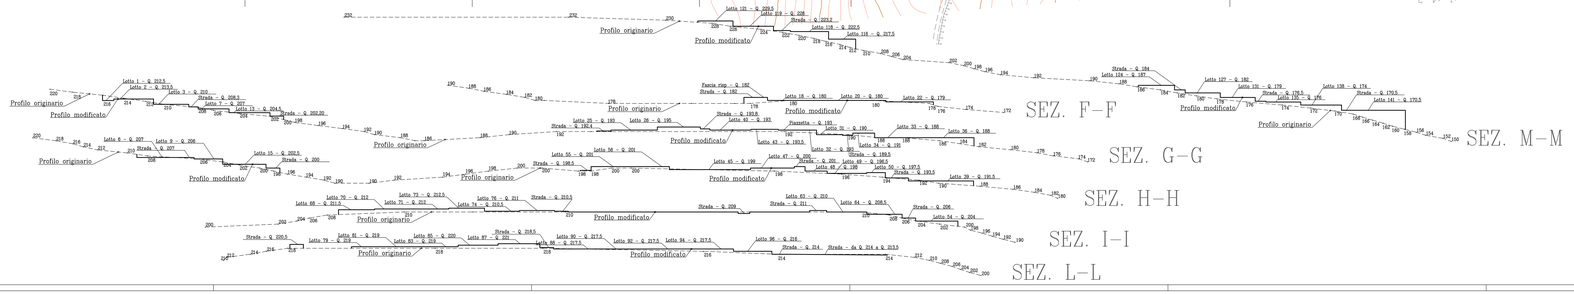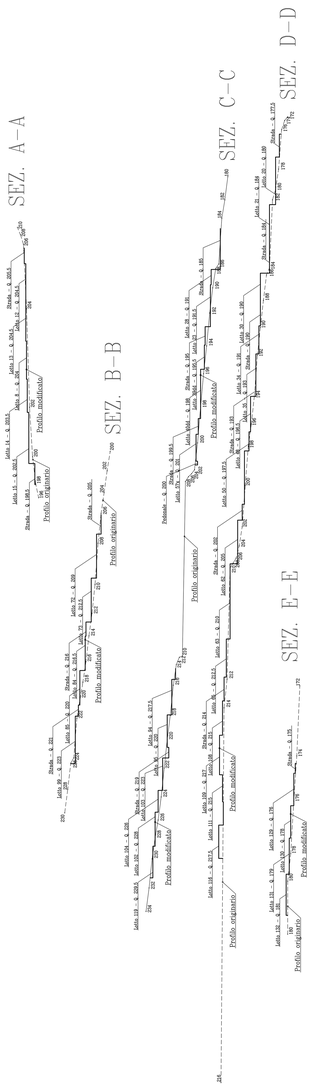
## PLANIMETRIA SU BASE FOTOGRAMMETRICA