Comuni di
Aprigliano, Piane Crati, Pietrafitta
(PROVINCIA DI COSENZA)

Piano Strutturale in forma Associata

Legge Regione Calabria 16 aprile 2002, n. 19 e s. m. ed i.

Progettisti incaricati:
Ing. Carlo DE VUONO — Ing. Gianluca MILDA
Ing. Emilio SODA — Ing. Massimo CRISTIANO

Il Sindaco del Comune di Aprigliano — Il Sindaco del Comune di Piane Crati — Il Sindaco del Comune di Pietrafitta

Deliberazione di approvazione C. C. n. ___ del ___ — Deliberazione di approvazione C. C. n. ___ del ___ — Deliberazione di approvazione C. C. n. ___ del ___

Il Segretario Comunale — Il Segretario Comunale — Il Segretario Comunale

Il Responsabile dell'Ufficio Unico di Piano
(Ing. Pasquale Luca Lavorato)

Elaborato: VAS.t1a

Valutazione di sostenibilità, compatibilità e coerenza
Valutazione Ambientale Strategica

Scala: 1:10.000

I vincoli e l'assetto previsionale di piano

Data: 2013

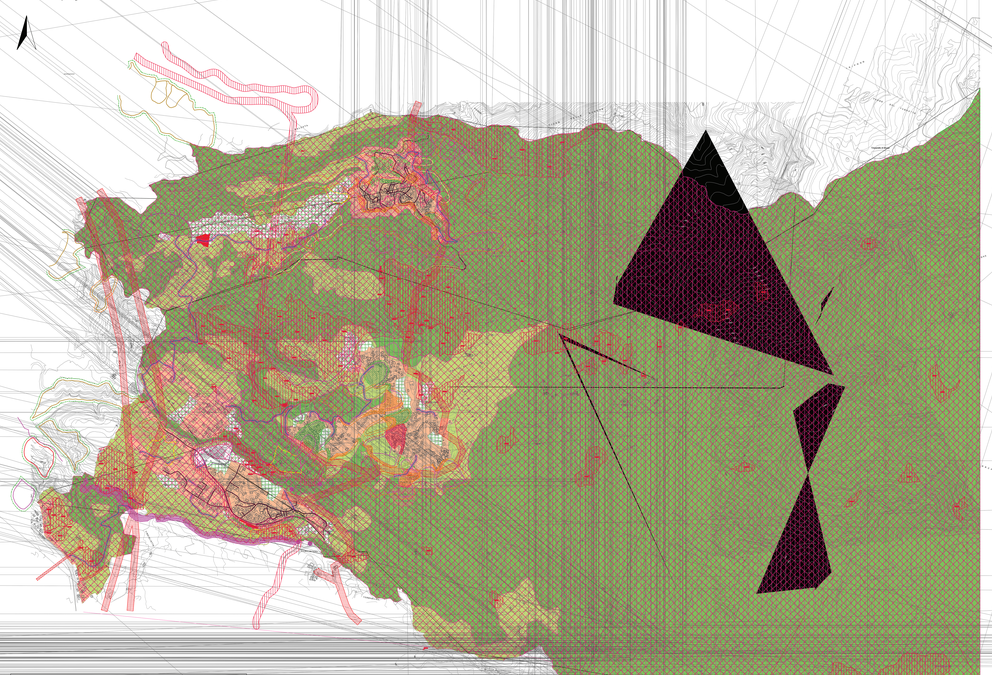

Tutele
- Territori coperti da foreste e boschi (L.R. 10/2008)
- Area superiore alla quota del 1000 (T) (L.R. 10/2008)
- Sponde di fiumi e torrenti (L.R. 10/2008, D.Lgs 42/2004)
- Vincolo idrogeologico: perimetri originari (R.D. 3267/1923)
- Aree percorse dal fuoco (L. 353/2000)
- Vincolo (D.Lgs. 42/2004)
- Aree per la protezione civile

Fascia di rispetto
- Area di pertinenza dei corpi idrici: 10m dalla sponda (art. 115, D.Lgs 152/2006)
- Sorgente — Tutela assoluta 10m — rispetto in caso di uso potabile
- Autostrada Salerno - Reggio Calabria (60m)
- Strada provinciale (extraurbana secondaria 30m)
- Strada extraurbana locale (20m)
- Ferrovia
- Impianti elettrici (L. 36/2001 - alla rinfusa tensione, ambienti)
- Linea metaferiica (DP. 196/01/11-1980)
- Cimiteri (art.5 RR/1986)
- Impianti di depurazione

P.A.I.
- Frane e zone di attenzione
- Frana complessa
- Deformazione superficiale lenta
- Zona franosa profonda
- Scorrimento
- Zona franosa superficiale
- Zona attenzione R1
- Zona attenzione R2
- Zona attenzione R3
- Zona attenzione R4

Rischio associato (frane)
R1 R2 R3 R4

- Aree di pericolosità idraulica
- Area di attenzione
- Zona di attenzione
- Punto di attenzione

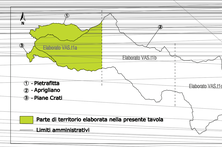

Evidenziazione grafica dei principali vincoli coinvolti negli ambiti di trasformazione previsti dal PSA
(solo parte di territorio comunale analizzato nel presente elaborato)

Non sono stati computati:
- le fasce di rispetto stradali perché, a seguito dell'approvazione del PSA, seguirà apposita delibera di perimetrazione dei nuovi centri edificati;
- le fasce di rispetto del metanodotto, infrastrutture funzionale proprio all'urbanizzazione.

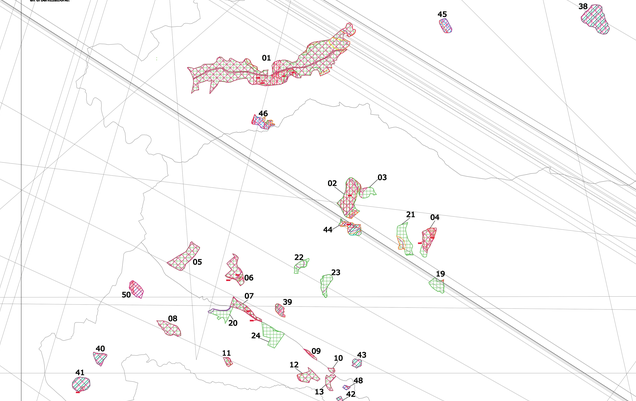

Elementi strutturali di PSA

- Territorio urbanizzato
- Territorio urbanizzabile
- Nuclei rurali
- Territorio agricolo
- Territorio forestale
- Valorizzazione e promozione del patrimonio paesaggistico, agricolo e forestale
- Area attrezzature e servizi pubblici
- Nuova viabilità ed adeguamento della viabilità esistente
- Attività economico-produttive

Fasce di rispetto delle strade previste e proposte (considerando gli attuali perimetri dei centri urbani)

Ambiti di trasformazione del PSA	Superficie (Ha)
Urbanizzabile	350,06
Nuclei rurali	30,32
Valorizzazione e promozione del patrimonio paesaggistico, agricolo e forestale	10,55
Area attrezzature e servizi pubblici	8,17
Attività economico-produttive	4,90

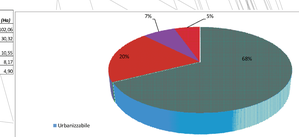

Nelle sottostanti tabelle sono stati riportati anche i dati relativi alle parti di territorio comunale analizzate nei successivi elaborati denominati: elaborato VAS.t1b, elaborato VAS.t1c, (indicati rispettivamente con i simboli ① e ②).

Codice ATU	Trasformazione di PSA: Superficie (Ha)	Superficie vincolata coinvolta (Ha): Territori coperti da foreste e boschi (L.R. 10/2008)	Sponde di fiumi e torrenti (L.R. 10/2008, D.Lgs 42/2004)	Vincolo idrogeologico (R.D. 3267/1923)	Aree percorse dal fuoco (L. 353/2000)	Aree per la protezione civile	Territorio ricadente nel Parco Nazionale della Sila	Aree demaniali	Ferrovia	Impianti elettrici (L. 36/2001 - alla rinfusa tensione, ambienti)	Cimiteri (D.P.R. 803/1986)	Impianti di depurazione	PAI: Frane e zone di attenzione	PAI: Aree a rischio forte
01	Urbanizzabile - Ziaccio VAS1.t1a	36,48	-	-	36,78%	2,66%	-	-	-	1,98%	-	-	-	-	-	-
02	Urbanizzabile - Ziaccio VAS1.t1a	4,82	-	-	6,73%	6,30%	-	-	-	-	-	-	-	-	-	-
03	Urbanizzabile - Ziaccio VAS1.t1a	3,33	-	-	0,27%	-	-	-	-	-	-	-	-	-	-	-
04	Urbanizzabile - Ziaccio VAS1.t1a	1,31	-	-	1,83%	0,48%	-	-	0,47%	-	-	-	-	-	-	-
05	Urbanizzabile - Ziaccio VAS1.t1a	3,33	-	-	3,34%	-	-	-	-	-	3,34%	3,34%	-	-	-	-
06	Urbanizzabile - Ziaccio VAS1.t1a	1,21	-	0,30%	1,21%	0,17%	-	-	-	-	1,20%	1,20%	-	-	-	-
07	Urbanizzabile - Ziaccio VAS1.t1a	1,49	-	-	1,49%	0,28%	-	-	-	-	-	-	-	-	-	-
08	Urbanizzabile - Ziaccio VAS1.t1a	1,04	-	-	1,02%	-	-	-	-	-	-	-	-	-	-	-
09	Urbanizzabile - Ziaccio VAS1.t1a	1,31	-	-	1,31%	-	-	-	0,15%	-	-	-	-	-	-	-
10	Urbanizzabile - Ziaccio VAS1.t1a	0,22	-	-	0,22%	-	-	-	0,02%	-	-	-	-	-	-	-
11	Urbanizzabile - Ziaccio VAS1.t1a	0,68	-	-	0,68%	-	-	-	-	0,68%	-	-	-	-	-	-
12	Urbanizzabile - Ziaccio VAS1.t1a	0,68	-	-	0,68%	-	-	-	-	0,68%	-	-	-	-	-	-
13	Urbanizzabile - Ziaccio VAS1.t1a	0,63	-	-	0,63%	-	-	-	-	-	-	-	-	-	-	-
19	Urbanizzabile - Ziaccio VAS1.t1a	0,91	-	-	0,91%	-	-	-	0,91%	-	-	-	-	-	-	-
20	Urbanizzabile - Ziaccio VAS1.t1a	36,8	0,12%	-	36,12%	-	-	-	0,94%	-	-	-	-	-	-	-
21	Urbanizzabile - Ziaccio VAS1.t1a	1,54	-	-	1,54%	-	-	-	0,34%	-	-	-	-	-	-	-
22	Urbanizzabile - Ziaccio VAS1.t1a	4,46	-	0,04%	4,17%	0,39%	-	-	0,39%	-	-	-	-	-	-	-
23	Urbanizzabile - Ziaccio VAS1.t1a	1,23	-	0,04%	1,23%	-	-	-	0,04%	-	-	-	-	-	-	-
24	Urbanizzabile - Ziaccio VAS1.t1a	1,41	-	-	0,93%	-	-	-	0,93%	-	-	-	-	-	-	-
38	Urbanizzabile - Ziaccio VAS1.t1a	0,68	-	-	-	-	0,68%	0,68%	-	-	-	-	-	-	-	-
39	Urbanizzabile - Ziaccio VAS1.t1a	0,68	-	-	-	-	0,68%	0,68%	0,02%	-	-	-	-	-	-	-
40	Urbanizzabile - Ziaccio VAS1.t1a	0,68	-	-	-	-	0,68%	0,68%	0,02%	-	-	-	-	-	-	-
41	Urbanizzabile - Ziaccio VAS1.t1a	0,68	0,12%	-	0,63%	-	-	-	0,63%	-	-	-	-	-	-	-
42	Urbanizzabile - Ziaccio VAS1.t1a	1,09	-	0,55%	0,94%	0,68%	0,68%	-	-	-	-	-	-	-	-	-
43	Urbanizzabile - Ziaccio VAS1.t1a	0,55	-	0,48%	0,55%	-	-	-	0,14%	-	-	-	-	-	-	-
44	Urbanizzabile - Ziaccio VAS1.t1a	1,36	-	0,68%	1,36%	-	-	-	-	-	-	-	-	-	-	-
45	Urbanizzabile - Ziaccio VAS1.t1a	1,22	-	0,95%	1,09%	-	-	-	1,09%	-	-	-	-	-	-	-
46	Urbanizzabile - Ziaccio VAS1.t1a	1,13	-	-	1,13%	-	-	-	-	-	-	-	-	-	-	-
48	Urbanizzabile - Ziaccio VAS1.t1a	1,04	-	-	1,04%	-	-	-	-	-	-	-	-	-	-	-
50	Urbanizzabile - Ziaccio VAS1.t1a	1,38	-	-	1,09%	-	-	-	-	-	-	-	-	-	-	-
01	Nuclei rurali - Ziaccio VAS1.t1b	1,13	-	-	1,13%	-	-	-	-	-	-	-	-	-	-	-
02	Nuclei rurali - Ziaccio VAS1.t1b	1,13	-	-	1,13%	-	-	-	-	-	-	-	-	-	-	-
03	Nuclei rurali - Ziaccio VAS1.t1b	1,38	-	-	1,09%	-	-	-	-	-	-	-	-	-	-	-
04	Nuclei rurali - Ziaccio VAS1.t1b	1,09	-	-	1,09%	-	-	-	-	-	-	-	-	-	-	-
05	Nuclei rurali - Ziaccio VAS1.t1b	1,13	-	-	1,13%	-	-	-	-	-	-	-	-	-	-	-
06	Nuclei rurali - Ziaccio VAS1.t1b	1,13	-	-	1,13%	-	-	-	-	-	-	-	-	-	-	-
07	Nuclei rurali - Ziaccio VAS1.t1b	1,38	-	-	1,09%	-	-	-	-	-	-	-	-	-	-	-
08	Nuclei rurali - Ziaccio VAS1.t1b	1,13	-	-	1,13%	-	-	-	-	-	-	-	-	-	-	-
09	Nuclei rurali - Ziaccio VAS1.t1b	1,13	-	-	1,13%	-	-	-	-	-	-	-	-	-	-	-
10	Nuclei rurali - Ziaccio VAS1.t1b	1,76	-	-	1,76%	-	-	-	-	-	-	-	-	-	-	-
11	Nuclei rurali - Ziaccio VAS1.t1b	1,38	-	-	1,09%	-	-	-	-	-	-	-	-	-	-	-
12	Nuclei rurali - Ziaccio VAS1.t1b	1,13	-	-	1,13%	-	-	-	-	-	-	-	-	-	-	-
13	Nuclei rurali - Ziaccio VAS1.t1b	1,76	-	-	1,76%	-	-	-	-	-	-	-	-	-	-	-
14	Nuclei rurali - Ziaccio VAS1.t1b	1,38	-	-	1,09%	-	-	-	-	-	-	-	-	-	-	-
15	Nuclei rurali - Ziaccio VAS1.t1b	1,13	-	-	1,13%	-	-	-	-	-	-	-	-	-	-	-
16	Nuclei rurali - Ziaccio VAS1.t1b	1,76	-	-	1,76%	-	-	-	-	-	-	-	-	-	-	-
17	Nuclei rurali - Ziaccio VAS1.t1b	1,13	-	-	1,13%	-	-	-	-	-	-	-	-	-	-	-
18	Nuclei rurali - Ziaccio VAS1.t1b	1,38	-	-	1,09%	-	-	-	-	-	-	-	-	-	-	-
19	Nuclei rurali - Ziaccio VAS1.t1b	1,13	-	-	1,13%	-	-	-	-	-	-	-	-	-	-	-
20	Nuclei rurali - Ziaccio VAS1.t1b	1,76	-	-	1,76%	-	-	-	-	-	-	-	-	-	-	-
21	Nuclei rurali - Ziaccio VAS1.t1b	1,13	-	-	1,13%	-	-	-	-	-	-	-	-	-	-	-
22	Nuclei rurali - Ziaccio VAS1.t1b	1,38	-	-	1,09%	-	-	-	-	-	-	-	-	-	-	-
23	Nuclei rurali - Ziaccio VAS1.t1b	1,13	-	-	1,13%	-	-	-	-	-	-	-	-	-	-	-
24	Nuclei rurali - Ziaccio VAS1.t1b	1,76	-	-	1,76%	-	-	-	-	-	-	-	-	-	-	-
25	Nuclei rurali - Ziaccio VAS1.t1b	1,38	-	-	1,09%	-	-	-	-	-	-	-	-	-	-	-
26	Nuclei rurali - Ziaccio VAS1.t1b	1,13	-	-	1,13%	-	-	-	-	-	-	-	-	-	-	-
27	Nuclei rurali - Ziaccio VAS1.t1b	1,76	-	-	1,76%	-	-	-	-	-	-	-	-	-	-	-
28	Nuclei rurali - Ziaccio VAS1.t1b	1,38	-	-	1,09%	-	-	-	-	-	-	-	-	-	-	-
29	Nuclei rurali - Ziaccio VAS1.t1b	1,13	-	-	1,13%	-	-	-	-	-	-	-	-	-	-	-
30	Nuclei rurali - Ziaccio VAS1.t1b	1,76	-	-	1,76%	-	-	-	-	-	-	-	-	-	-	-
31	Nuclei rurali - Ziaccio VAS1.t1b	1,13	-	-	1,13%	-	-	-	-	-	-	-	-	-	-	-
32	Nuclei rurali - Ziaccio VAS1.t1b	1,38	-	-	1,09%	-	-	-	-	-	-	-	-	-	-	-
33	Nuclei rurali - Ziaccio VAS1.t1b	1,13	-	-	1,13%	-	-	-	-	-	-	-	-	-	-	-
34	Nuclei rurali - Ziaccio VAS1.t1b	1,76	-	-	1,76%	-	-	-	-	-	-	-	-	-	-	-
35	Nuclei rurali - Ziaccio VAS1.t1b	1,38	-	-	1,09%	-	-	-	-	-	-	-	-	-	-	-
36	Nuclei rurali - Ziaccio VAS1.t1b	1,13	-	-	1,13%	-	-	-	-	-	-	-	-	-	-	-
37	Nuclei rurali - Ziaccio VAS1.t1b	1,76	-	-	1,76%	-	-	-	-	-	-	-	-	-	-	-
47	Tur. e prom. sett. ammag. agricolo e forestale Ziaccio VAS.t1a	4,90	4,27%	0,04%	4,27%	-	-	-	-	0,04%	-	-	-	-	-	-
49	Tur. e prom. sett. ammag. agricolo e forestale Ziaccio VAS.t1a	0,70	0,12%	0,04%	0,12%	-	-	-	-	-	-	-	-	-	-	-
51	Tur. e prom. sett. ammag. agricolo e forestale Ziaccio VAS.t1a	0,70	0,12%	0,04%	0,12%	-	-	-	-	-	-	-	-	-	-	-
52	Tur. e prom. sett. ammag. agricolo e forestale Ziaccio VAS.t1a	0,70	-	-	0,70%	0,12%	-	-	-	-	-	-	-	-	-	-
53	Tur. e prom. sett. ammag. agricolo e forestale Ziaccio VAS.t1a	0,70	-	-	0,70%	-	-	-	-	-	-	-	-	-	-	-
54	Tur. e prom. sett. ammag. agricolo e forestale Ziaccio VAS.t1a	0,70	-	-	0,70%	-	-	-	-	-	-	-	-	-	-	-
55	Tur. e prom. sett. ammag. agricolo e forestale Ziaccio VAS.t1a	0,70	-	-	0,70%	-	-	-	-	-	-	-	-	-	-	-
56	Tur. e prom. sett. ammag. agricolo e forestale Ziaccio VAS.t1a	0,70	-	-	0,70%	-	-	-	-	-	-	-	-	-	-	-
57	Tur. e prom. sett. ammag. agricolo e forestale Ziaccio VAS.t1a	0,70	-	-	0,70%	-	-	-	-	-	-	-	-	-	-	-
58	Tur. e prom. sett. ammag. agricolo e forestale Ziaccio VAS.t1a	0,70	-	-	0,70%	-	-	-	-	-	-	-	-	-	-	-
59	Tur. e prom. sett. ammag. agricolo e forestale Ziaccio VAS.t1a	0,70	-	-	0,70%	-	-	-	-	-	-	-	-	-	-	-
60	Tur. e prom. sett. ammag. agricolo e forestale Ziaccio VAS.t1a	0,70	-	-	0,70%	-	-	-	-	-	-	-	-	-	-	-
61	Tur. e prom. sett. ammag. agricolo e forestale Ziaccio VAS.t1a	0,70	-	-	0,70%	-	-	-	-	-	-	-	-	-	-	-
62	Tur. e prom. sett. ammag. agricolo e forestale Ziaccio VAS.t1a	0,70	-	-	0,70%	-	-	-	-	-	-	-	-	-	-	-
63	Tur. e prom. sett. ammag. agricolo e forestale Ziaccio VAS.t1a	0,70	-	-	0,70%	-	-	-	-	-	-	-	-	-	-	-
64	Tur. e prom. sett. ammag. agricolo e forestale Ziaccio VAS.t1a	0,70	-	-	0,70%	-	-	-	-	-	-	-	-	-	-	-
65	Tur. e prom. sett. ammag. agricolo e forestale Ziaccio VAS.t1a	0,70	-	-	0,70%	-	-	-	-	-	-	-	-	-	-	-
66	Tur. e prom. sett. ammag. agricolo e forestale Ziaccio VAS.t1a	0,70	-	-	0,70%	-	-	-	-	-	-	-	-	-	-	-
67	Tur. e prom. sett. ammag. agricolo e forestale Ziaccio VAS.t1a	0,70	-	-	0,70%	-	-	-	-	-	-	-	-	-	-	-
68	Tur. e prom. sett. ammag. agricolo e forestale Ziaccio VAS.t1a	0,70	-	-	0,70%	-	-	-	-	-	-	-	-	-	-	-
69	Tur. e prom. sett. ammag. agricolo e forestale Ziaccio VAS.t1a	0,70	-	-	0,70%	-	-	-	-	-	-	-	-	-	-	-
70	Tur. e prom. sett. ammag. agricolo e forestale Ziaccio VAS.t1a	0,70	-	-	0,70%	-	-	-	-	-	-	-	-	-	-	-
71	Tur. e prom. sett. ammag. agricolo e forestale Ziaccio VAS.t1a	0,70	-	-	0,70%	-	-	-	-	-	-	-	-	-	-	-
72	Tur. e prom. sett. ammag. agricolo e forestale Ziaccio VAS.t1a	0,70	-	-	0,70%	-	-	-	-	-	-	-	-	-	-	-
73	Tur. e prom. sett. ammag. agricolo e forestale Ziaccio VAS.t1a	0,70	-	-	0,70%	-	-	-	-	-	-	-	-	-	-	-
74	Tur. e prom. sett. ammag. agricolo e forestale Ziaccio VAS.t1a	0,70	-	-	0,70%	-	-	-	-	-	-	-	-	-	-	-
75	Tur. e prom. sett. ammag. agricolo e forestale Ziaccio VAS.t1a	0,70	-	-	0,70%	-	-	-	-	-	-	-	-	-	-	-
76	Tur. e prom. sett. ammag. agricolo e forestale Ziaccio VAS.t1a	0,70	-	-	0,70%	-	-	-	-	-	-	-	-	-	-	-
77	Tur. e prom. sett. ammag. agricolo e forestale Ziaccio VAS.t1a	0,70	-	-	0,70%	-	-	-	-	-	-	-	-	-	-	-
78	Tur. e prom. sett. ammag. agricolo e forestale Ziaccio VAS.t1a	0,70	-	-	0,70%	-	-	-	-	-	-	-	-	-	-	-
79	Tur. e prom. sett. ammag. agricolo e forestale Ziaccio VAS.t1a	0,70	-	-	0,70%	-	-	-	-	-	-	-	-	-	-	-
80	Tur. e prom. sett. ammag. agricolo e forestale Ziaccio VAS.t1a	0,70	-	-	0,70%	-	-	-	-	-	-	-	-	-	-	-
81	Area attrezzature e servizi pubblici Ziaccio VAS.t1a	1,09	1,09%	-	-	-	-	-	-	-	-	-	-	-	-	-
82	Area attrezzature e servizi pubblici Ziaccio VAS.t1a	1,45	1,45%	-	-	-	-	-	-	-	-	-	-	-	-	-
83	Area attrezzature e servizi pubblici Ziaccio VAS.t1a	1,45	-	-	1,45%	-	0,09%	-	-	-	-	0,17%	0,09%	0,17%	0,05%	-
84	Area attrezzature e servizi pubblici Ziaccio VAS.t1a	0,45	-	0,44%	0,38%	-	-	-	-	-	-	-	-	-	-	-
85	Area attrezzature e servizi pubblici Ziaccio VAS.t1a	0,22	-	-	0,22%	-	-	-	-	-	-	-	-	-	-	-
86	Attività economico-produttive Ziaccio VAS.t1a	2,96	-	1,18%	2,96%	-	-	-	-	-	-	-	-	-	-	-
87	Attività economico-produttive Ziaccio VAS.t1a	1,48	-	-	0,94%	-	-	-	-	-	-	-	-	-	-	-

Codice ATU	Trasformazione di PSA: Superficie (Ha)	Superficie vincolata coinvolta (Ha): Territori coperti da foreste e boschi (L.R. 10/2008)	Sponde di fiumi e torrenti (L.R. 10/2008, D.Lgs 42/2004)	Vincolo idrogeologico (R.D. 3267/1923)	Aree percorse dal fuoco (L. 353/2000)	Aree per la protezione civile	Territorio ricadente nel Parco Nazionale della Sila	Aree demaniali	Ferrovia	Impianti elettrici (L. 36/2001 - alla rinfusa tensione, ambienti)	Cimiteri (D.P.R. 803/1986)	Impianti di depurazione	PAI: Frane e zone di attenzione	PAI: Aree a rischio forte
01	Urbanizzabile - Ziaccio VAS1.t1c	36,48	-	-	-	-	-	-	-	-	-	-	-	-
02	Urbanizzabile - Ziaccio VAS1.t1c	4,82	-	-	-	-	-	-	-	-	-	-	-	-
03	Urbanizzabile - Ziaccio VAS1.t1c	3,33	-	-	-	-	-	-	-	-	-	-	-	-
04	Urbanizzabile - Ziaccio VAS1.t1c	1,31	-	-	-	-	-	-	-	-	-	-	-	-
05	Urbanizzabile - Ziaccio VAS1.t1c	3,33	-	-	-	-	-	-	-	-	-	-	-	-
06	Urbanizzabile - Ziaccio VAS1.t1c	1,21	-	-	-	-	-	-	-	-	-	-	-	-
07	Urbanizzabile - Ziaccio VAS1.t1c	1,49	-	-	-	-	-	-	-	-	-	-	-	-
08	Urbanizzabile - Ziaccio VAS1.t1c	1,04	-	-	-	-	-	-	-	-	-	-	-	-
09	Urbanizzabile - Ziaccio VAS1.t1c	1,31	-	-	-	-	-	-	-	-	-	-	-	-
10	Urbanizzabile - Ziaccio VAS1.t1c	0,22	-	-	-	-	-	-	-	-	-	-	-	-
11	Urbanizzabile - Ziaccio VAS1.t1c	0,68	-	-	-	-	-	-	-	-	-	-	-	-
12	Urbanizzabile - Ziaccio VAS1.t1c	0,68	-	-	-	-	-	-	-	-	-	-	-	-
13	Urbanizzabile - Ziaccio VAS1.t1c	0,63	-	-	-	-	-	-	-	-	-	-	-	-
19	Urbanizzabile - Ziaccio VAS1.t1c	0,91	-	-	-	-	-	-	-	-	-	-	-	-
20	Urbanizzabile - Ziaccio VAS1.t1c	36,8	0,67	-	-	-	-	-	-	-	-	-	-	-
21	Urbanizzabile - Ziaccio VAS1.t1c	1,54	-	-	-	-	-	-	-	-	-	-	-	-
22	Urbanizzabile - Ziaccio VAS1.t1c	4,46	-	-	3,66	4,46	0,68	-	-	-	-	-	-	-
23	Urbanizzabile - Ziaccio VAS1.t1c	1,23	-	-	1,23	-	-	-	-	-	-	-	-	-
24	Urbanizzabile - Ziaccio VAS1.t1c	1,41	-	-	-	-	-	-	-	-	-	-	-	-
38	Urbanizzabile - Ziaccio VAS1.t1c	1,35	-	-	-	-	-	-	-	-	-	-	-	-
39	Urbanizzabile - Ziaccio VAS1.t1c	1,35	-	-	-	-	-	-	-	-	-	-	-	-
40	Urbanizzabile - Ziaccio VAS1.t1c	1,35	-	-	-	-	-	-	-	-	-	-	-	-
41	Urbanizzabile - Ziaccio VAS1.t1c	1,35	-	-	-	-	-	-	-	-	-	-	-	-
42	Urbanizzabile - Ziaccio VAS1.t1c	1,77	-	-	-	-	-	-	-	-	-	-	-	-
43	Urbanizzabile - Ziaccio VAS1.t1c	1,77	-	-	-	-	-	-	-	-	-	-	-	-
44	Urbanizzabile - Ziaccio VAS1.t1c	1,77	-	-	-	-	-	-	-	-	-	-	-	-
45	Urbanizzabile - Ziaccio VAS1.t1c	1,77	-	-	-	-	-	-	-	-	-	-	-	-
46	Urbanizzabile - Ziaccio VAS1.t1c	1,77	-	-	-	-	-	-	-	-	-	-	-	-
48	Urbanizzabile - Ziaccio VAS1.t1c	1,77	-	-	-	-	-	-	-	-	-	-	-	-
50	Urbanizzabile - Ziaccio VAS1.t1c	1,77	-	-	-	-	-	-	-	-	-	-	-	-
01	Nuclei rurali - Ziaccio VAS1.t1c	1,08	0,22	-	0,86	-	-	-	-	-	-	-	-	-
02	Nuclei rurali - Ziaccio VAS1.t1c	1,08	-	-	1,08	0,65	-	-	-	-	-	-	-	-
03	Nuclei rurali - Ziaccio VAS1.t1c	0,65	-	-	0,65	-	-	-	-	-	-	-	-	-
04	Nuclei rurali - Ziaccio VAS1.t1c	1,08	-	-	1,08	-	-	-	-	-	-	-	-	-
05	Nuclei rurali - Ziaccio VAS1.t1c	1,73	-	-	1,73	-	-	-	-	-	-	-	-	-
06	Nuclei rurali - Ziaccio VAS1.t1c	1,08	-	-	1,08	-	-	-	-	-	-	-	-	-
07	Nuclei rurali - Ziaccio VAS1.t1c	1,77	-	-	1,77	-	-	-	-	-	-	-	-	-
08	Nuclei rurali - Ziaccio VAS1.t1c	1,08	-	-	1,08	-	-	-	-	-	-	-	-	-
09	Nuclei rurali - Ziaccio VAS1.t1c	1,73	-	-	1,73	-	-	-	-	-	-	-	-	-
10	Nuclei rurali - Ziaccio VAS1.t1c	1,08	-	-	1,08	-	-	-	-	-	-	-	-	-
11	Nuclei rurali - Ziaccio VAS1.t1c	1,77	-	-	1,77	-	-	-	-	-	-	-	-	-
12	Nuclei rurali - Ziaccio VAS1.t1c	1,08	-	-	1,08	-	-	-	-	-	-	-	-	-
13	Nuclei rurali - Ziaccio VAS1.t1c	1,73	-	-	1,73	-	-	-	-	-	-	-	-	-
14	Nuclei rurali - Ziaccio VAS1.t1c	1,08	-	-	1,08	-	-	-	-	-	-	-	-	-
47	Tur. e prom. sett. ammag. agricolo e forestale Ziaccio VAS.t1a	4,90	-	-	4,90	-	-	-	-	-	-	-	-	-
49	Tur. e prom. sett. ammag. agricolo e forestale Ziaccio VAS.t1a	0,70	0,70	0,65	0,70	-	-	-	-	-	-	-	-	-
51	Tur. e prom. sett. ammag. agricolo e forestale Ziaccio VAS.t1a	0,70	0,70	0,65	0,70	-	-	-	-	-	-	-	-	-
52	Tur. e prom. sett. ammag. agricolo e forestale Ziaccio VAS.t1a	0,70	-	-	0,70	0,12	-	-	-	-	-	-	-	-
53	Tur. e prom. sett. ammag. agricolo e forestale Ziaccio VAS.t1a	0,70	-	-	0,70	-	-	-	-	-	-	-	-	-
54	Tur. e prom. sett. ammag. agricolo e forestale Ziaccio VAS.t1a	0,70	-	-	0,70	-	-	-	-	-	-	-	-	-
55	Tur. e prom. sett. ammag. agricolo e forestale Ziaccio VAS.t1a	0,70	-	-	0,70	-	-	-	-	-	-	-	-	-
56	Tur. e prom. sett. ammag. agricolo e forestale Ziaccio VAS.t1a	0,70	-	-	0,70	-	-	-	-	-	-	-	-	-
57	Tur. e prom. sett. ammag. agricolo e forestale Ziaccio VAS.t1a	0,70	-	-	0,70	-	-	-	-	-	-	-	-	-
58	Tur. e prom. sett. ammag. agricolo e forestale Ziaccio VAS.t1a	0,70	-	-	0,70	-	-	-	-	-	-	-	-	-
59	Tur. e prom. sett. ammag. agricolo e forestale Ziaccio VAS.t1a	0,70	-	-	0,70	-	-	-	-	-	-	-	-	-
60	Tur. e prom. sett. ammag. agricolo e forestale Ziaccio VAS.t1a	0,70	-	-	0,70	-	-	-	-	-	-	-	-	-
61	Tur. e prom. sett. ammag. agricolo e forestale Ziaccio VAS.t1a	0,70	-	-	0,70	-	-	-	-	-	-	-	-	-
62	Tur. e prom. sett. ammag. agricolo e forestale Ziaccio VAS.t1a	0,70	-	-	0,70	-	-	-	-	-	-	-	-	-
63	T