


VERIFICA DOTAZIONE AREE PARCHEGGIO

P1) = mq 8.500  
P2) = mq 244  
P3) = mq 1.147,5  
P4) = mq 536  
P6) = mq 413  
P7) = mq 186,5  
P8) = mq 112,5  
P9) = mq 81,25  
P10) = mq 160

Totale parcheggi esistenti = mq 11.380,75  
P5) = mq 1.820  
Totale parcheggi in progetto = 1.820  
Totale aree dotazione parcheggi = 13.200,75

SLP max garantita:  
Comune di Codogno =  $13.200,75 / 0,1 = \text{mq } 132.007,5$   
Comune di Fombio: =  $13.200,75 / 0,3 = \text{mq } 44.002,5$   
SLP TOTALE PIANO ATTUATIVO = **mq 31.528,56**

parcheggio P1 realizzato da MTA S.p.a. in  
virtù di convenzione con il Comune di  
Codogno del 11/05/2023 "Opera pubblica  
realizzata con il contributo del privato"

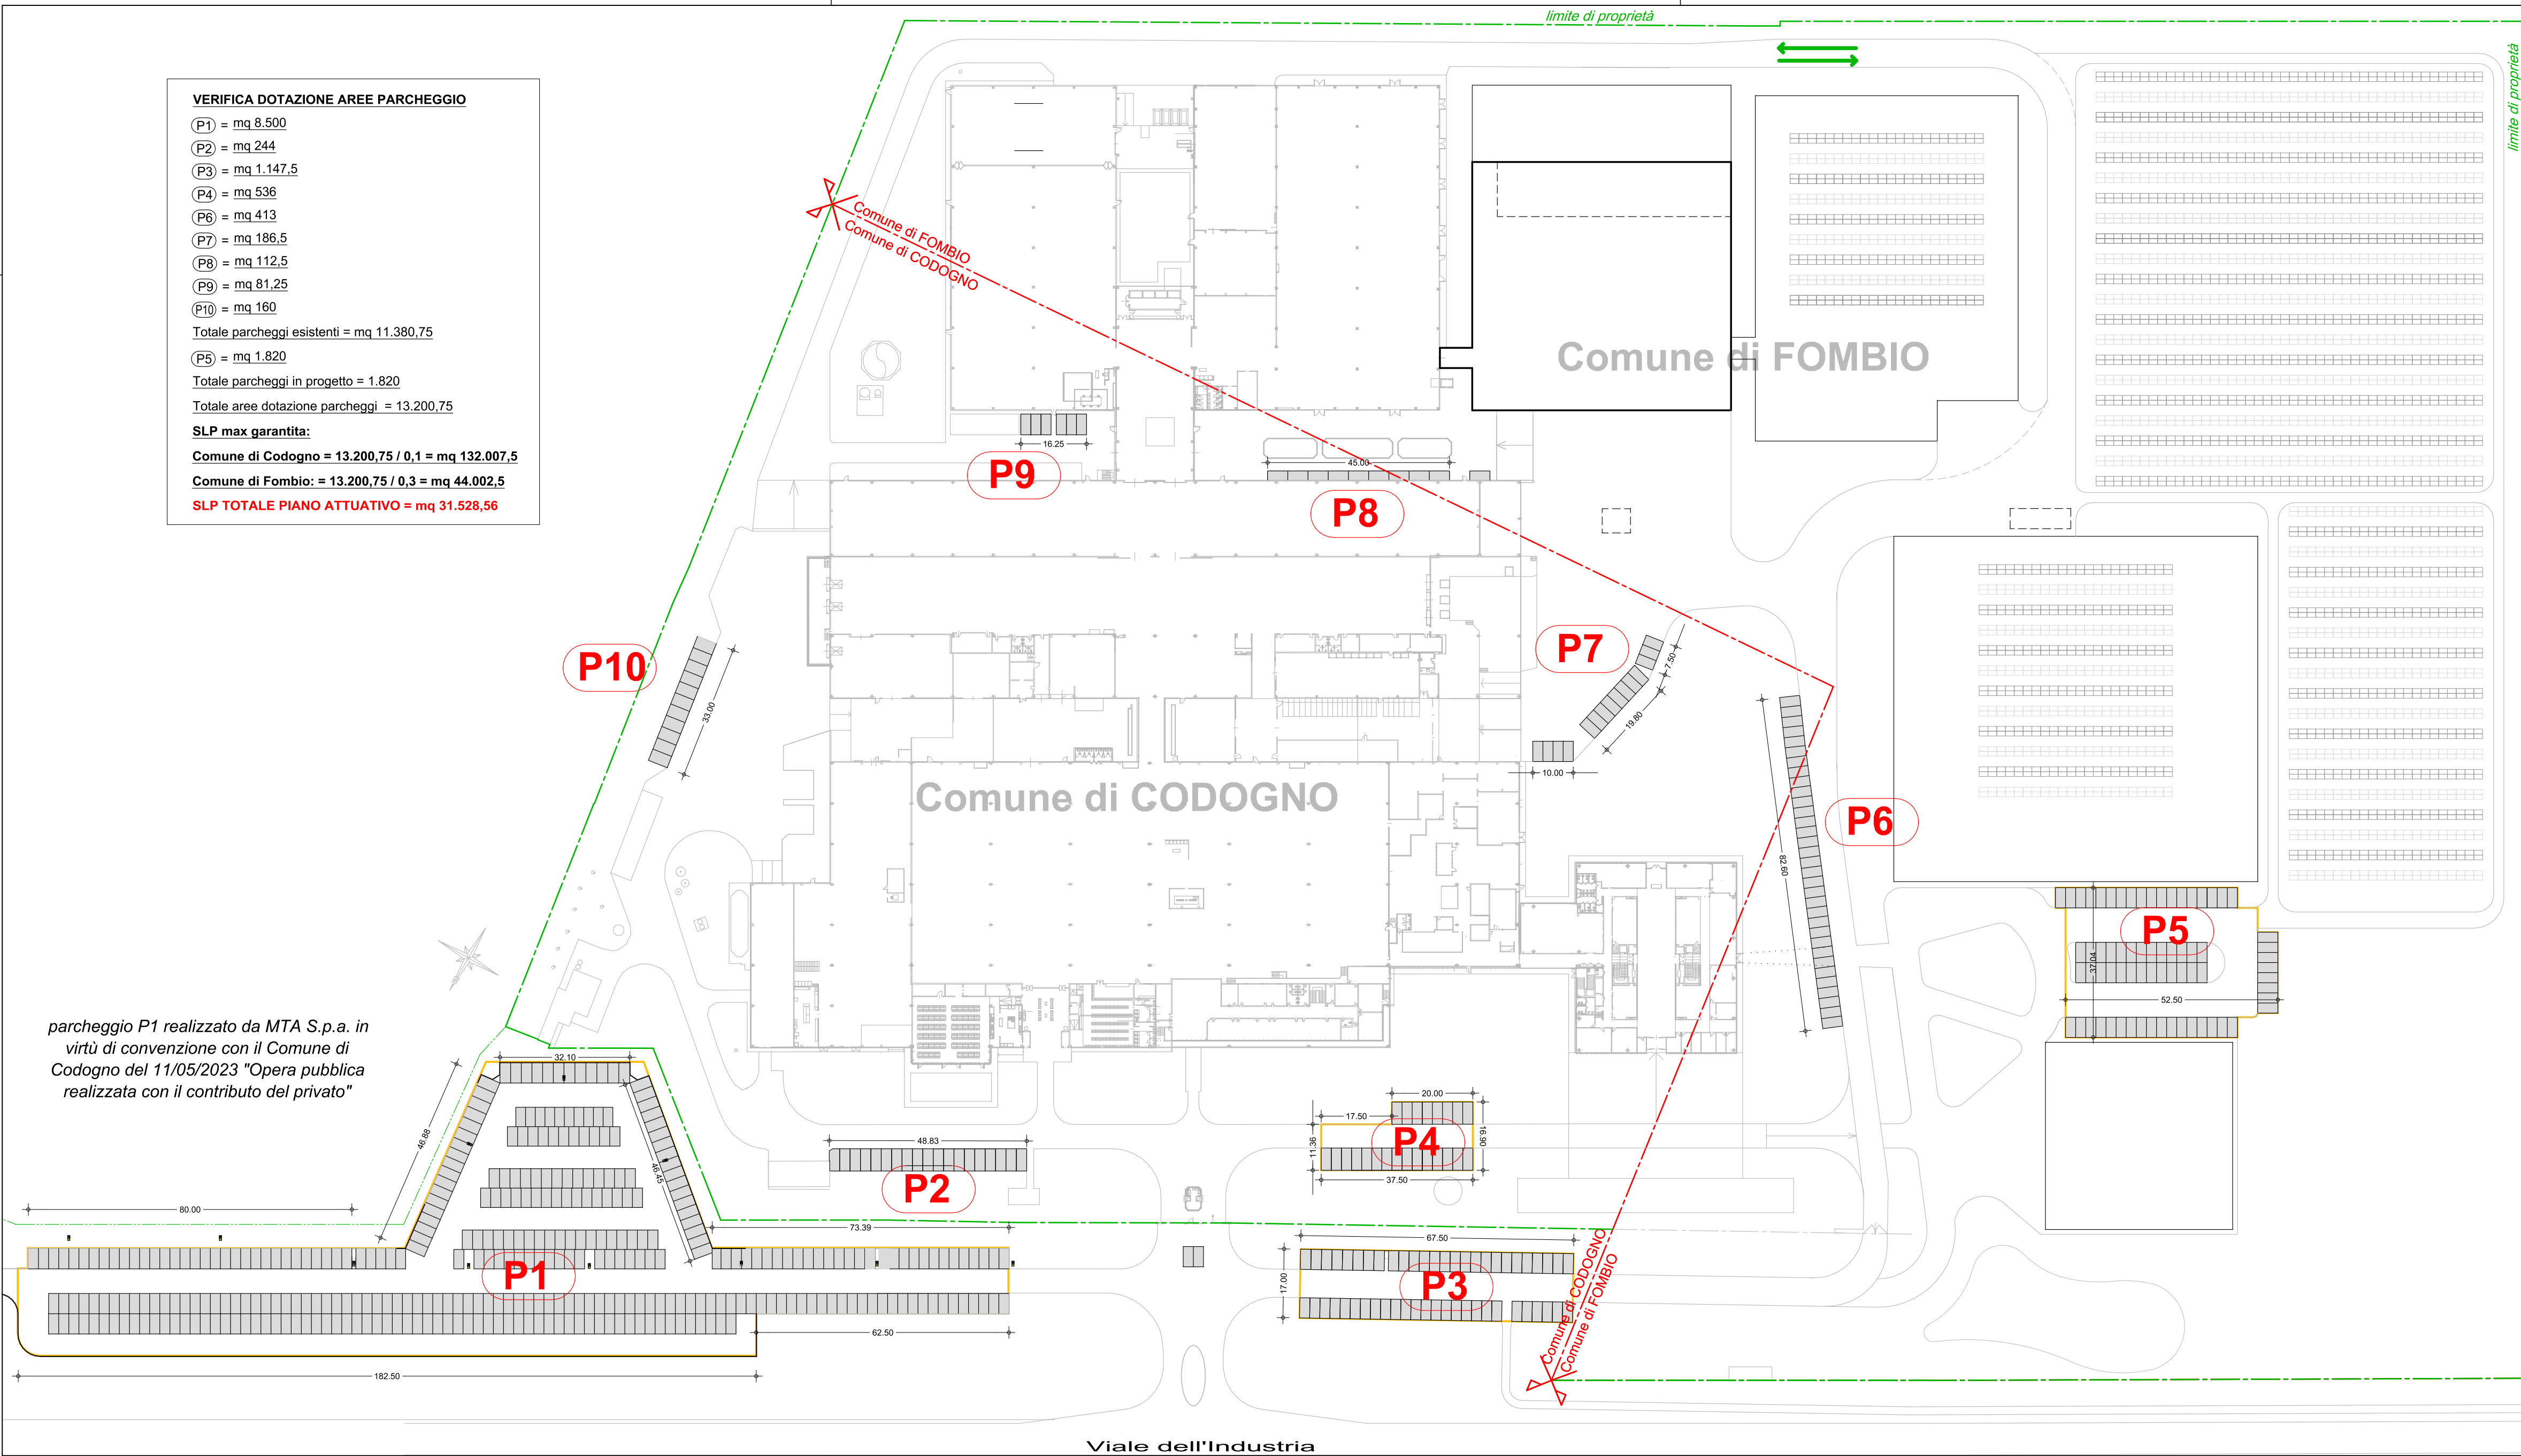


Comune di Fombio

Provincia di Lodi

Via ex Emilia

con accesso principale da  
Viale dell'Industria, 12 nel Comune di Codogno

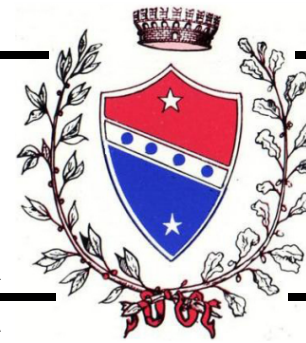

Proposta di PIANO ATTUATIVO  
di iniziativa privata in variante al  
Piano di Governo del Territorio vigente

Committente

MTA S.p.A.  
viale dell'Industria, 12  
26845 Codogno (LO)  
tel: 0377.4181  
mail: info@mta.it



Progettista

Arch. BERNARDELLI Stefano  
Via Pietrasanta n.13  
26845 Codogno (LO)  
cell: 347.83.04.404  
mail: studio.bernardelli@libero.it



Progettista

Geom. PIETTA Matteo  
FAIM S.r.l.  
tel: 0377.418706  
mail: matteo.pietta@mta.it

Descrizione

Verifica dotazioni  
aree parcheggi

Stato rappresentazione

di FATTO  
di PROGETTO  
COMPARATO

Scala

1 : 1000

Data

01.06.2025

Tavola

07