

LEGENDA



- Limite scheda R5
- VINCOLI
- Ambito di valore ambientale naturale RUE_art.189
- Zone di tutela dei caratteri ambientali di laghi, bacini e corsi d'acqua integrate con zone di tutela idraulica RUE_art.264
- Zone di tutela dei caratteri ambientali di laghi, bacini e corsi d'acqua RUE_art.265
- Fasce di rispetto dei corsi d'acqua pubblici, m.150 D.Lgs. 42/2004 s.m.i art.142 RUE_art.269
- Elementi lineari della rete ecologica esistenti RUE_art.230
- Fasce di rispetto stradale RUE_art.202 (20m)
Strada Farnese - Strada locale extraurbana tipo F2
- Gasdotti RUE_art.213
- Fasce di rispetto gasdotti (20m) RUE_art.213

ELEMENTI RILEVATI

- Canali
- Confine proprietà Nord
- Fabbricati
- Manufatti
- Strade
- Andamento del terreno

LIMITE AREA

PUNTO	ascissa	ordinata
LA_01	0,00 m	0,00 m
LA_02	15,62 m	23,40 m
LA_03	20,14 m	30,17 m
LA_04	34,33 m	47,40 m
LA_05	42,56 m	57,40 m
LA_06	51,80 m	68,63 m
LA_07	61,94 m	82,40 m
LA_08	76,48 m	102,16 m
LA_09	92,42 m	117,40 m
LA_10	113,57 m	137,52 m
LA_11	167,35 m	139,95 m
LA_12	278,40 m	144,76 m
LA_13	288,49 m	145,20 m
LA_14	287,82 m	120,26 m
LA_15	284,39 m	4,50 m
LA_16	284,30 m	1,50 m
LA_17	284,24 m	-0,64 m
LA_18	278,78 m	0,00 m
LA_19	274,11 m	-0,01 m
LA_20	255,78 m	-0,04 m
LA_21	235,79 m	-0,07 m
LA_22	173,51 m	-0,04 m
LA_23	153,51 m	0,06 m
LA_24	144,51 m	0,11 m
LA_25	102,51 m	0,32 m
LA_26	93,51 m	0,36 m
LA_27	46,35 m	-0,01 m
LA_28	43,35 m	-0,01 m

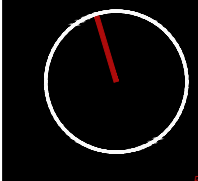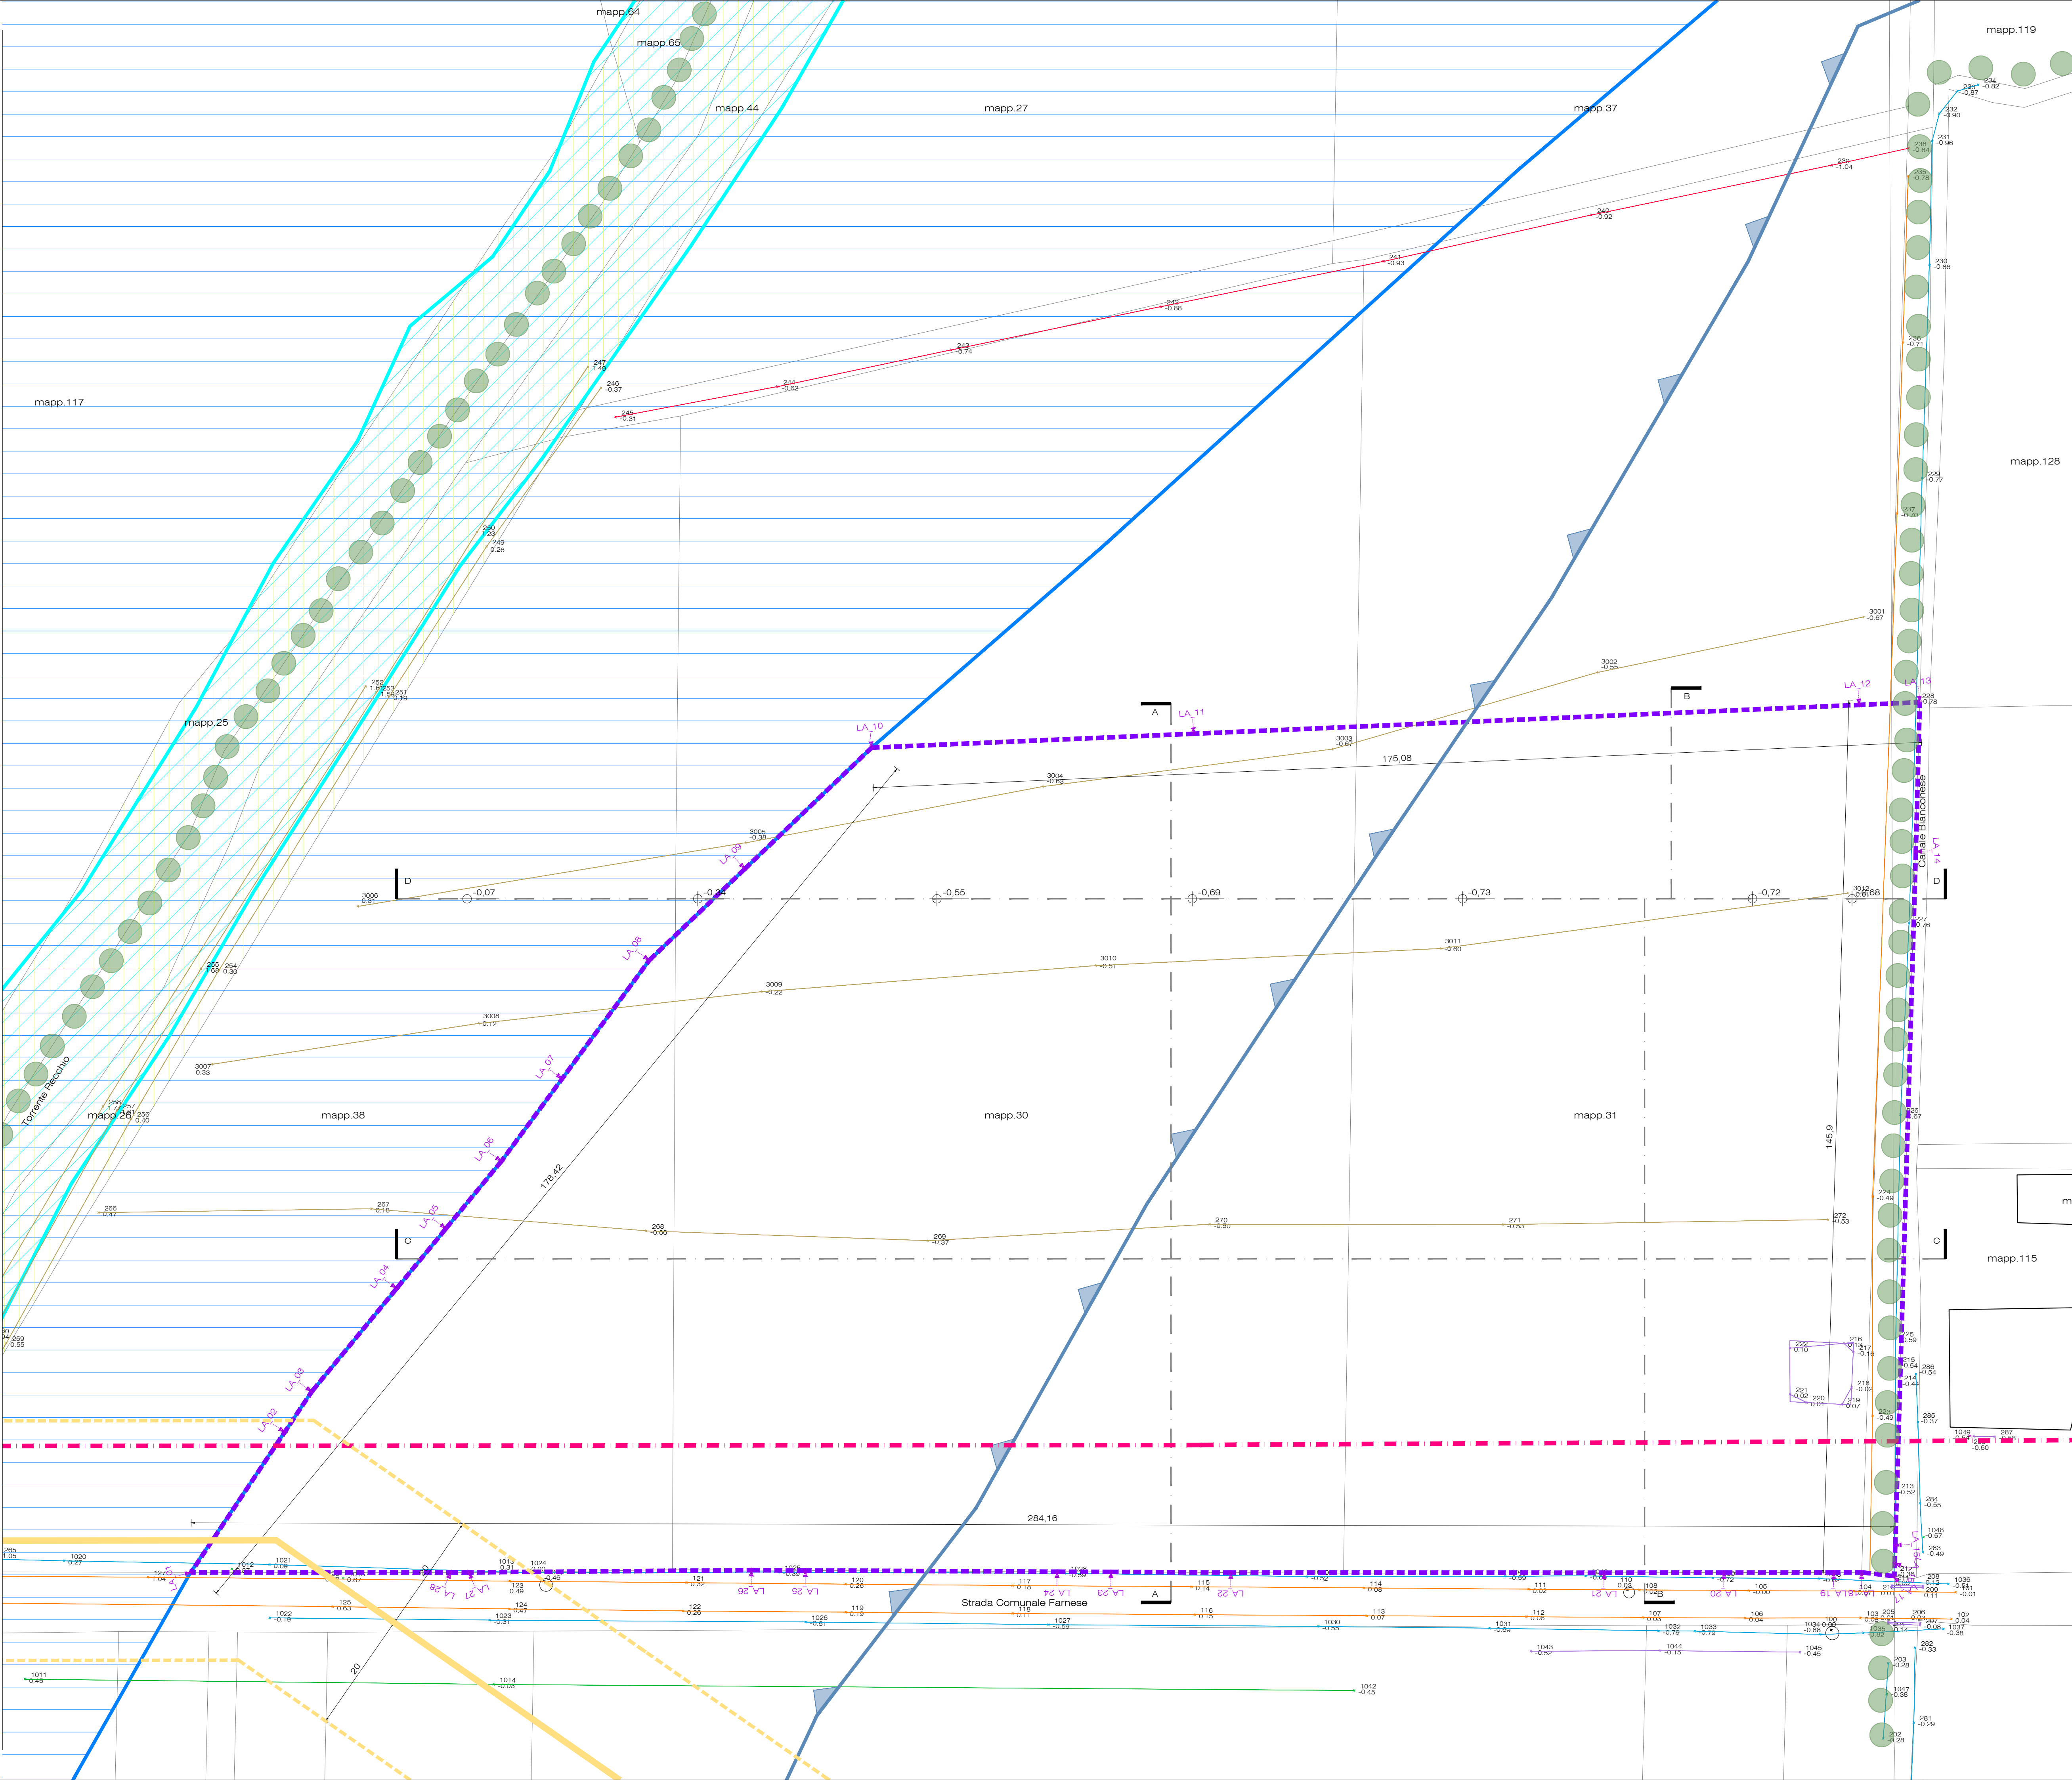


Arch. Scattolati Mario
Arch. Comas Andrea
Ing. Zlocchi Federico
Silvianus Desaire


PUA Scheda R5
Comune di Fontevivo
Completare
Soc. Agricola Rainer Ugo, Beniamino e Fabio

E03
Rilievi del perimetro del comparto
Individuazione dei vincoli territoriali


----- Limite scheda R5

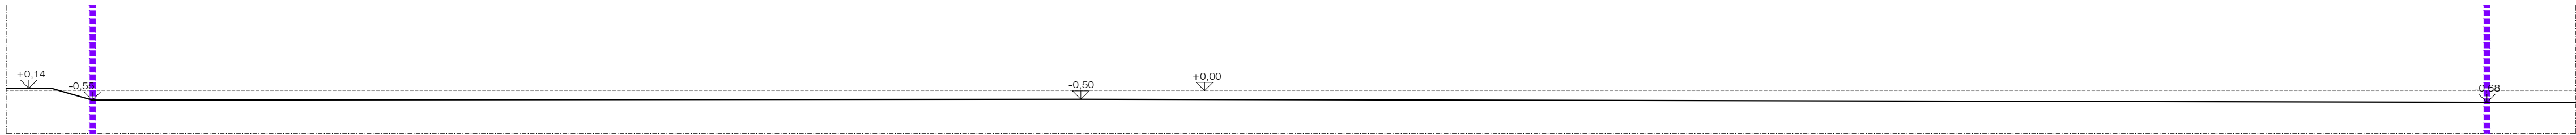


SEZIONE A-A

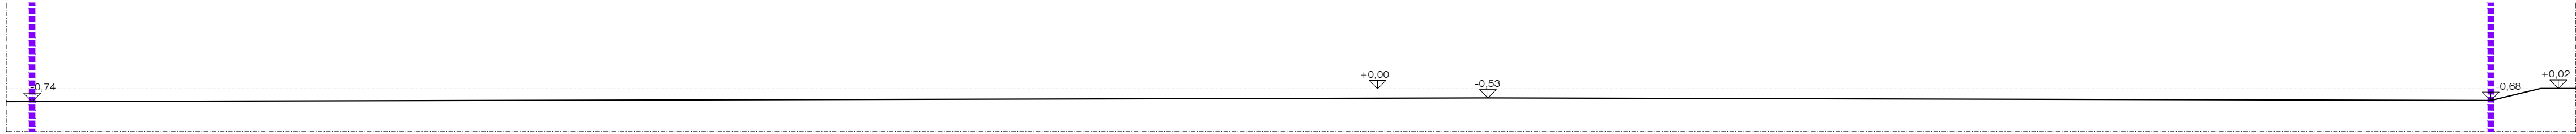


SEZIONE B-B

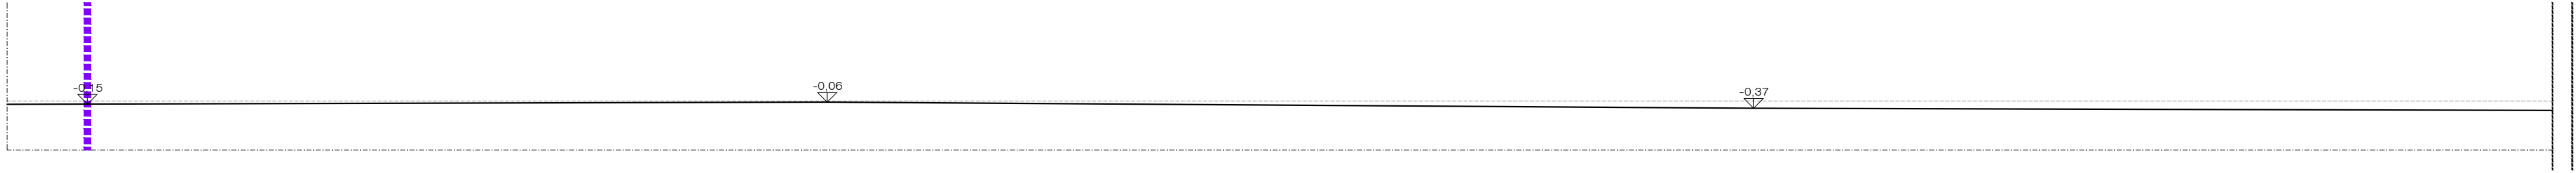


SEZIONE C-x

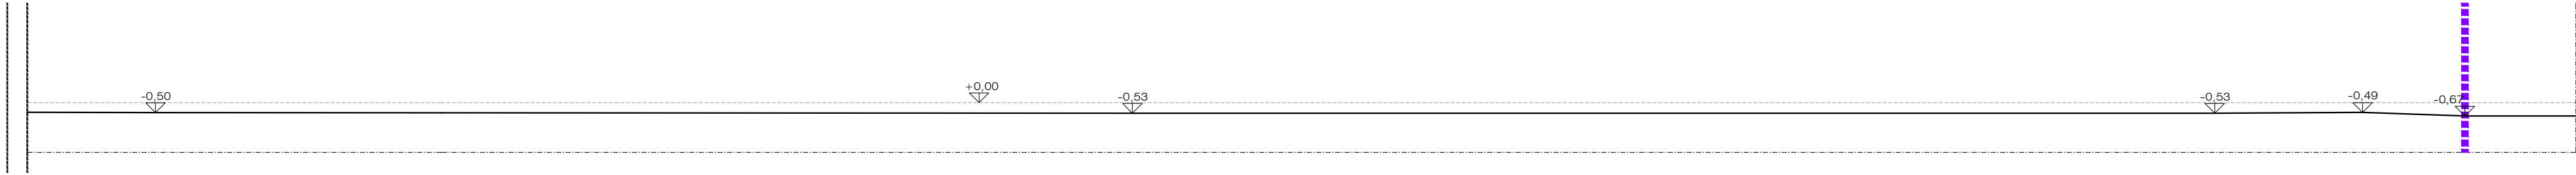


SEZIONE x-C

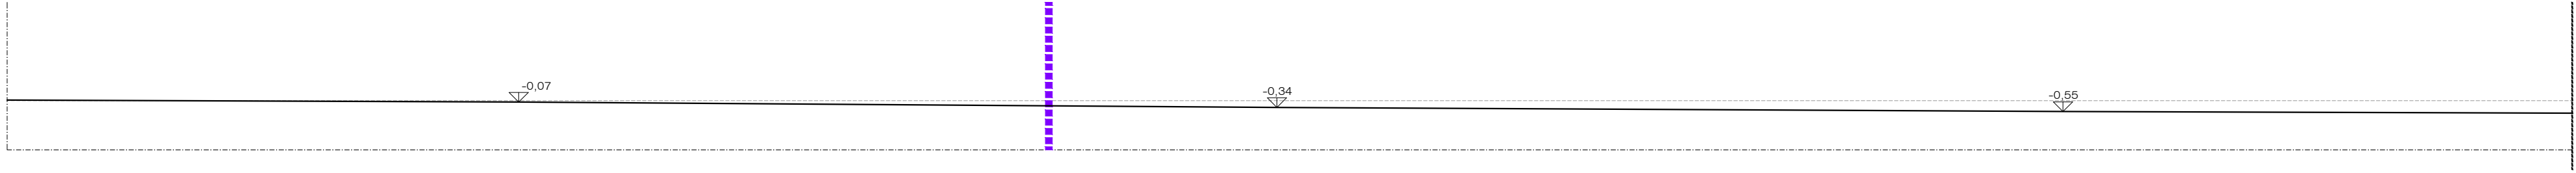

SEZIONE D-x

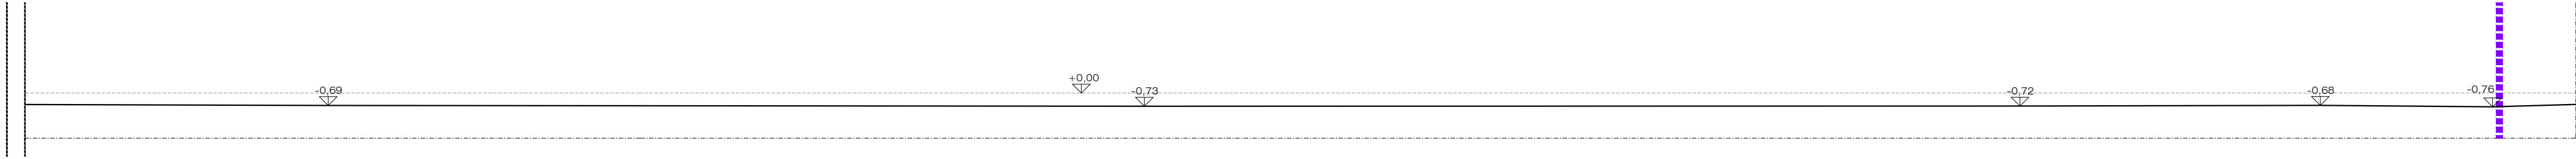

SEZIONE x-D

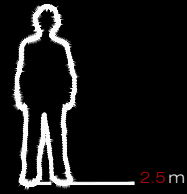

Arch. Scattolacci Mario
Arch. Comas Andrea
Ing. Zlocchi Federica
Ing. Rizzo Lucia
Silvanes Desiré

PUA Scheda R5
Comune di Fontevivo
Completare:
Soc. Agricola Panieri Ugo, Beniamino e Fabio

E09
Rilevi piano-altimetrici del comparto
Sezioni dello stato di fatto

LEGENDA

Limite scheda R5

VINCOLI

Fasce di rispetto dei corsi d'acqua pubblici, m.150
D.Lgs. 42/2004 s.m.i art.142 RUE_art.269

Elementi lineari della rete ecologica esistenti
RUE_art.230

Fasce di rispetto stradale RUE_art.202 (20m)
Strada Farnese - Strada locale extraurbana tipo F2

Gasdotti RUE_art.213

Fasce di rispetto gasdotti (20m) RUE_art.213

Technical drawings of the bridge structure. The top view shows a bridge with a central span of 18m and two side spans of 24m each. The side view shows a bridge with a height of 4.5m and a width of 10m. The bottom view shows a bridge with a height of 2.5m and a width of 10m.

Three photographs of the bridge structure. The first shows a side view of the bridge with a wooden deck and metal railings. The second shows a top view of the bridge with a wooden deck and metal railings. The third shows a side view of the bridge with a wooden deck and metal railings.

AREE PUBBLICHE DI CESSIONE	
VP - Verde pubblico	3.759,54 mq
VP - Verde di riequilibrio ecologico	1.479,03 mq
CL - Pista ciclabile	604,32 mq
PP - Parcheggio pubblico	1.093,19 mq
VB - Viabilità pubblica	4.719,56 mq
ENEL - Cabina Enel	59,50 mq
RR - Aree di raccolta rifiuti	153,00 mq
TEP - Aree di sosta bus	116,23 mq
MP - Marciapiede pubblico	997,57 mq
OPERE FUORI COMPARTO	
Pista ciclabile	2.242,00 mq
Verde pubblico	2.915,76 mq
Fascia di mitigazione (Essenze ad alto fusto, profondità 13m)	4.958,00 mq
Fermata TEP fuori comparto	132,78 mq
AREE PRIVATE	
SF - Superficie fondiaria	17.702,48 mq
SF - Superficie fondiaria ERS	2.118,58 mq

Site plan showing the bridge structure, surrounding roads (FARNESE, RECCHIO, Vecchio), and buildings (Piollato, Zappellazzi, C. Vezza). The plan includes various colored areas representing different types of land use and infrastructure, as defined in the legend. The bridge is shown crossing the RECCHIO river, with the FARNESE road running parallel to it. The surrounding area includes buildings and other infrastructure.

Arch. Scalfardi Mario
Arch. Corra Andrea
Arch. Zucchi Federica
Arch. Zucchi Federica
Scaffardi Design

PUA_Scheda R5
Comune di Pontevivo
Comunità
Soc. Agraria Panari Ugo Benamini e Fato

E11
Scheda di progetto
Scheda di progetto
Scheda di progetto
Scheda di progetto

03

■ ■ ■ ■ ■ Limite scheda R5

VINCOL

 Fasce di rispetto dei corsi d'acqua pubblici, m.150
D.Lgs. 42/2004 s.m.i art.142 RUE_art.269

● ● Elementi lineari della rete ecologica esistenti
RUE_art.230

■ ■ ■ Fasce di rispetto stradale RUE_art.202 (20m)
Strada Farnese - Strada locale extraurbana tipo F2

Gasdotti RUE_art.213

Fasce di rispetto gasdotti (20m) RUE_art.213

AREE PUBBLICHE DI CESSIONE

VP - Verde pubblico	3.759,54 mq
---------------------	-------------

VP - Verde di riequilibrio ecologico	1.479,03 mq
--------------------------------------	-------------

CL - Pista ciclabile	604,32 mq
----------------------	-----------

PP - Parcheggio pubblico	1.093,19 mq
--------------------------	-------------

VB - Viabilità pubblica	4.719,56 mq
-------------------------	-------------

ENEL - Cabina Enel	59,50 mg
--------------------	----------

RR - Aree di raccolta rifiuti	153.00 mq
-------------------------------	-----------

TEP - Aree di sosta bus	116,23 mq
-------------------------	-----------

MP - Marciapiede pubblico	997,57 mq
---------------------------	-----------

OPERE FUORI COMPARTO

	Pista ciclabile	2.242,00 mq
---	-----------------	-------------

 Interferenza con le fasce di rispetto del metanodotto


	Fermata TEP fuori comparto	132,78 mq
---	----------------------------	-----------

	Fascia di mitigazione (Essenze ad alto fusto, profondità 13m)	4.958,00 mq
---	--	-------------

AREE PRIVATE

SF - Superficie fondiaria	17.702,48 mq
---------------------------	--------------

SF - Superficie fondiaria ERS	2.118,58 mq
-------------------------------	-------------

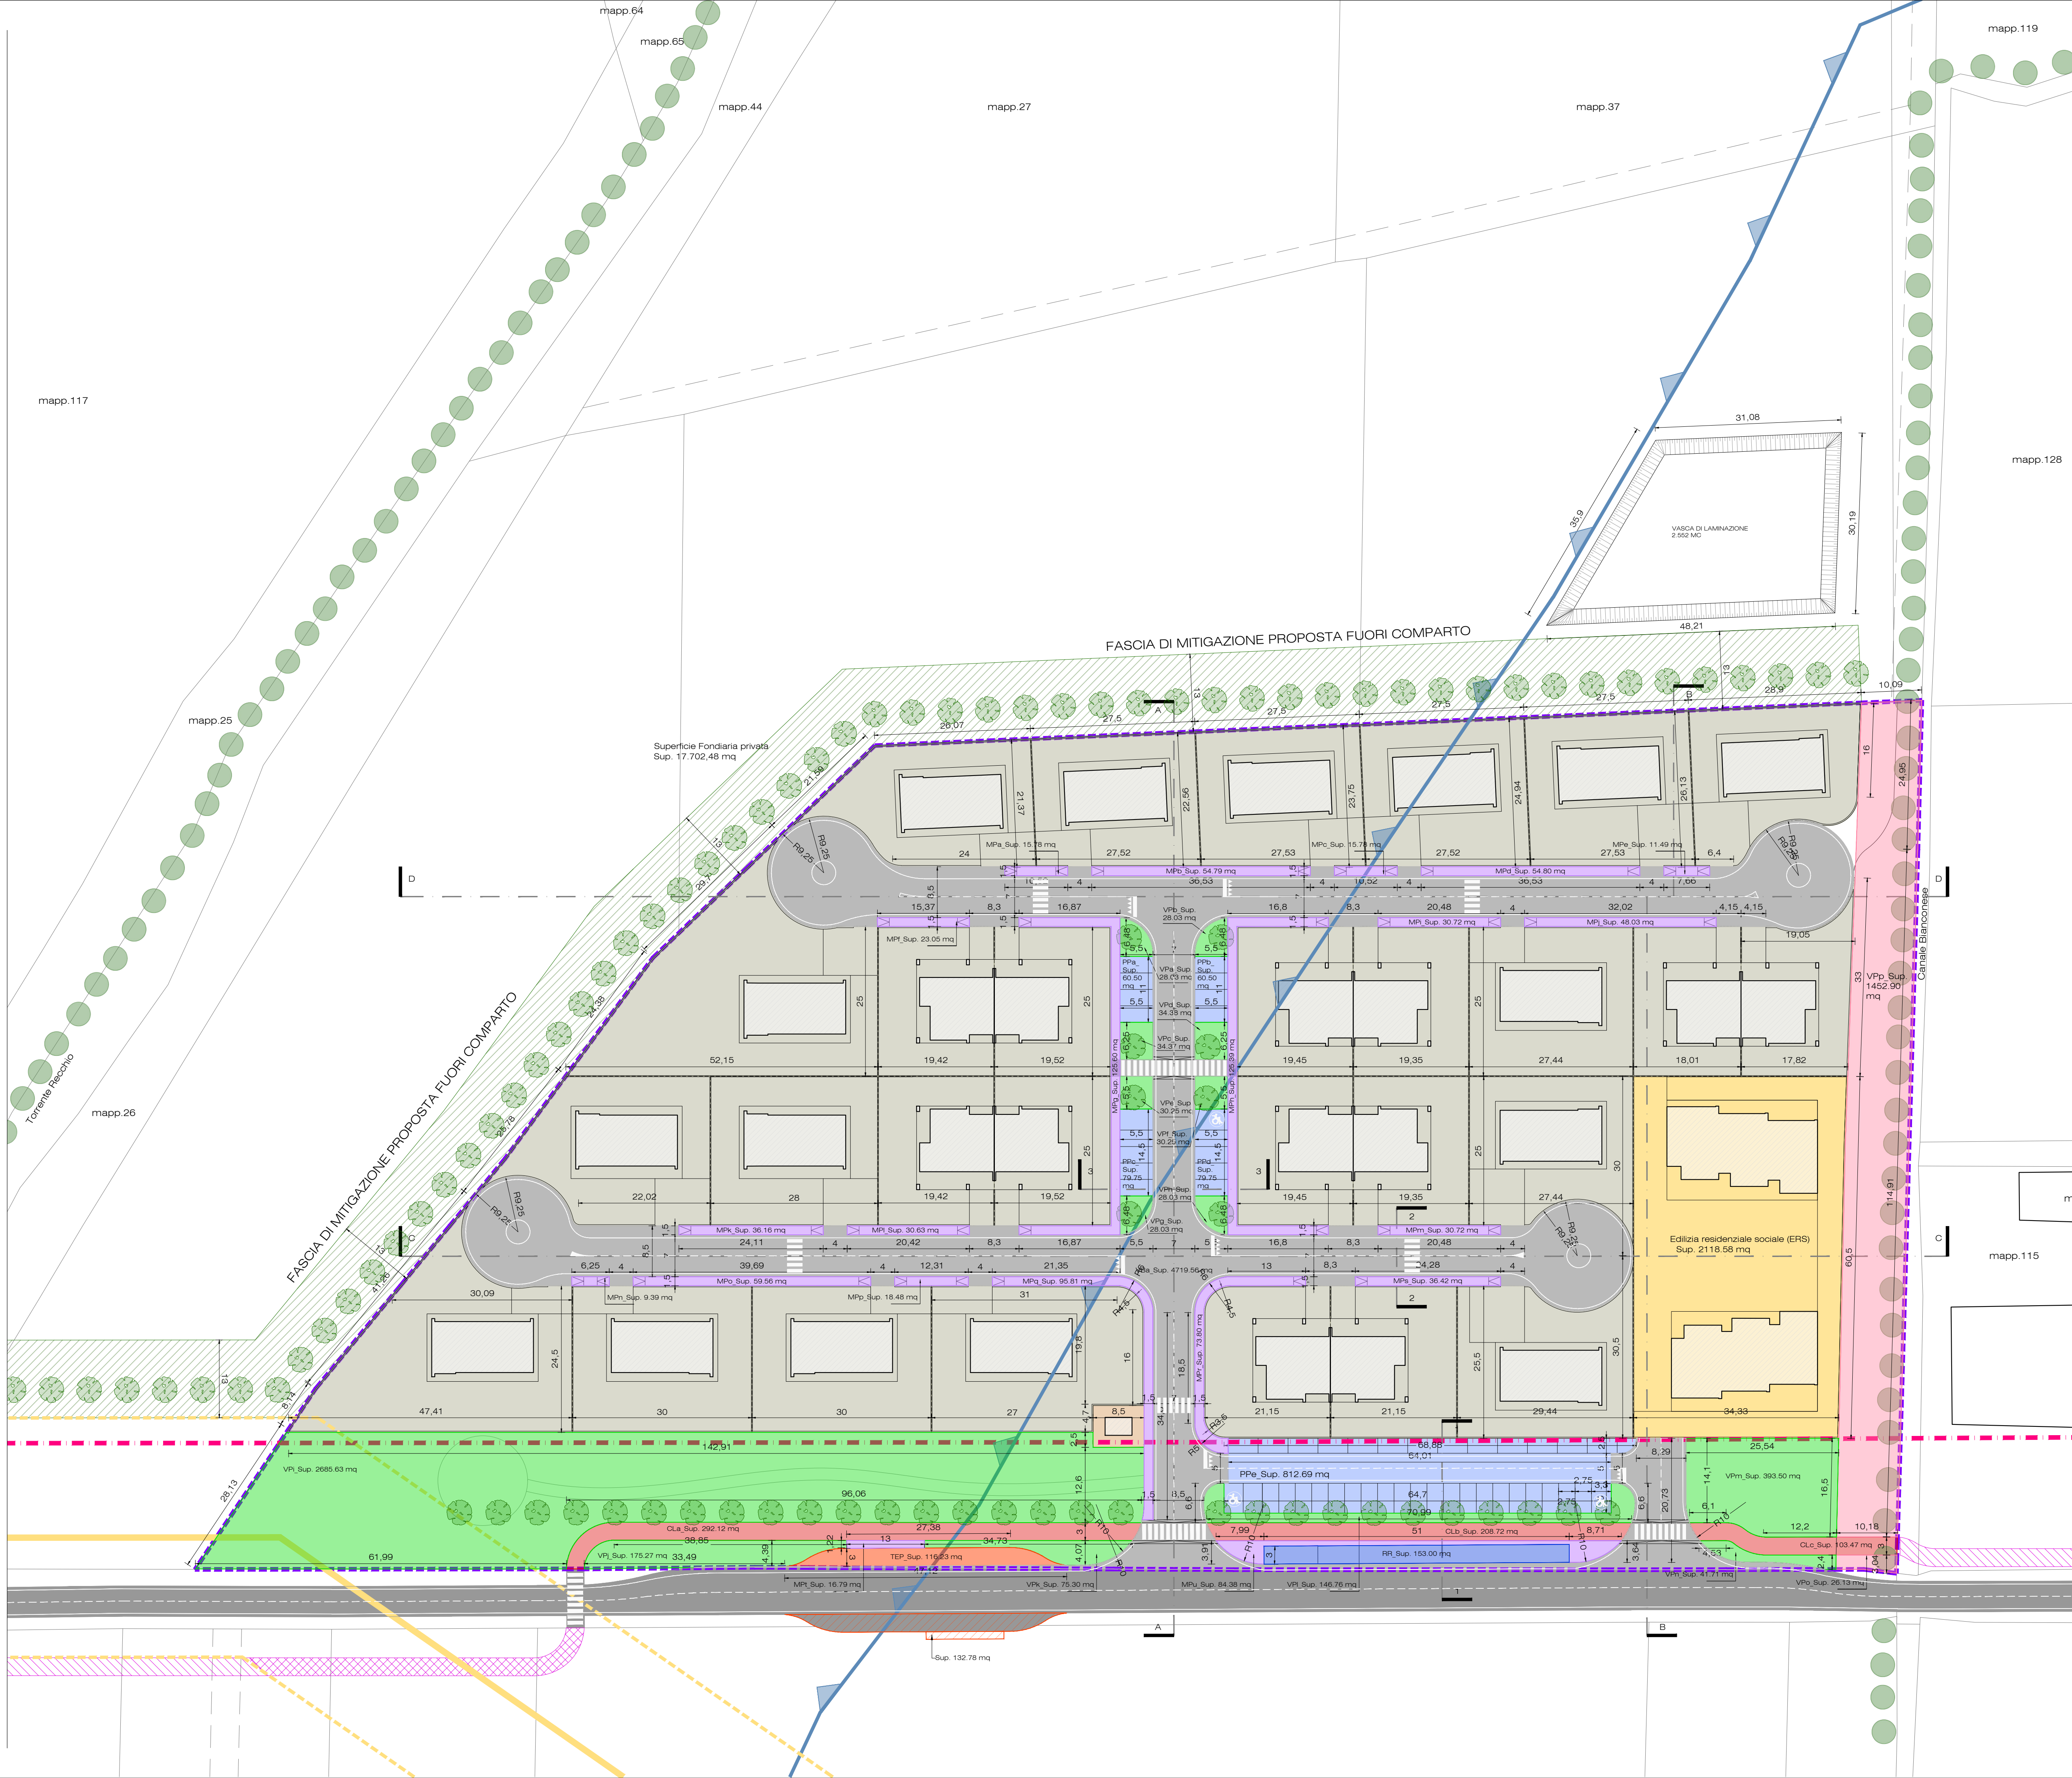

LEGENDA


----- Limite scheda R5

VINCOLI

 Fasce di rispetto dei corsi d'acqua pubblici, m.150
D.Lgs. 42/2004 s.m.i art.142 RUE_art.269

 Elementi lineari della rete ecologica esistenti
RUE_art.230

 Fasce di rispetto stradale RUE_art.202 (20m)
Strada Farnese - Strada locale extraurbana tipo F2

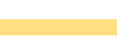 Gasdotti RUE_art.213

 Fasce di rispetto gasdotti (20m) RUE_art.213

AREE PRIVATE

 SF - Superficie fondiaria 17.702,48 mq

 SF - Superficie fondiaria ERS 2.118,58 mq

SUPERFICI FONDIARIE

Lotto	SF	Tipologia edilizia	SQ	SLU
1	638,36 mq	Monofamiliare	150,13 mq	149,50 mq
2	604,02 mq	Monofamiliare	150,13 mq	149,50 mq
3	636,78 mq	Monofamiliare	150,13 mq	149,50 mq
4	669,54 mq	Monofamiliare	150,13 mq	149,50 mq
5	702,30 mq	Monofamiliare	150,13 mq	149,50 mq
6	616,26 mq	Monofamiliare	150,13 mq	149,50 mq
7	1.179,18 mq	Monofamiliare	150,13 mq	149,50 mq
8	485,50 mq	Bifamiliare	156,84 mq	150,50 mq
9	488,00 mq	Bifamiliare	156,84 mq	150,50 mq
10	488,25 mq	Bifamiliare	156,84 mq	150,50 mq
11	483,75 mq	Bifamiliare	156,84 mq	150,50 mq
12	686,00 mq	Monofamiliare	150,13 mq	149,50 mq
13	450,25 mq	Bifamiliare	156,84 mq	150,50 mq
14	467,10 mq	Bifamiliare	156,84 mq	150,50 mq
15	718,77 mq	Monofamiliare	150,13 mq	149,50 mq
16	700,00 mq	Monofamiliare	150,13 mq	149,50 mq
17	485,50 mq	Bifamiliare	156,84 mq	150,50 mq
18	488,00 mq	Bifamiliare	156,84 mq	150,50 mq
19	488,25 mq	Bifamiliare	156,84 mq	150,50 mq
20	483,75 mq	Bifamiliare	156,84 mq	150,50 mq
21	642,21 mq	Monofamiliare	150,13 mq	149,50 mq
22	1.029,05 mq	Monofamiliare	150,13 mq	149,50 mq
23	734,98 mq	Monofamiliare	150,13 mq	149,50 mq
24	734,97 mq	Monofamiliare	150,13 mq	149,50 mq
25	827,10 mq	Monofamiliare	150,13 mq	149,50 mq
26	532,35 mq	Bifamiliare	156,84 mq	150,50 mq
27	539,32 mq	Bifamiliare	156,84 mq	150,50 mq
28	706,92 mq	Monofamiliare	150,13 mq	149,50 mq
Parziale	17.702,48 mq		4.284,16 mq	4.198,00 mq
ERS	2.118,58 mq		575,00 mq	1.050,00 mq
TOT	19.821,06 mq		4.859,16 mq	5.248,00 mq



Arch. Scattolacci Mario
Arch. Comas Andrea
Ing. Zlocchi Federico
Silvanus Desaire

PUA Scheda R5
Comune di Fontevivo
Completare
Soc. Agricola Raineri Ugo, Beniamino e Fabio

E13
Planimetria di progetto
Individuazione dei lotti

05
1/500

LEGENDA

----- Limite scheda R5

VINCOLI

Fasce di rispetto dei corsi d'acqua pubblici, m.150
D.Lgs. 42/2004 s.m.i art.142 RUE_art.269

Elementi lineari della rete ecologica esistenti
RUE_art.230

Fasce di rispetto stradale RUE_art.202 (20m)
Strada Farnese - Strada locale extraurbana tipo F2

Gasdotti RUE_art.213

Fasce di rispetto gasdotti (20m) RUE_art.213

AREE PUBBLICHE DI CESSIONE

VP - Verde pubblico 3.759,54 mq

VP - Verde di riequilibrio ecologico 1.479,03 mq

Alberature di progetto

OPERE FUORI COMPARTO

Fascia di mitigazione
(Essenze ad alto fusto, profondità 13m) 4.958,00 mq

AREE PRIVATE

Verde privato 11.174,67 mq

Stradelli privati in ghiaia 1.806,79 mq

Mitigazione in aree private
(Altezza 3m, profondità 2m)

SUPERFICI PRIVATE PERMEABILI

Lotto	SF	Tipologia edilizia	Giardino	Stradello/Sosta
1	638,36 mq	Monofamiliare	357,66 mq	49,92 mq
2	604,02 mq	Monofamiliare	324,82 mq	53,63 mq
3	636,78 mq	Monofamiliare	339,25 mq	71,72 mq
4	669,54 mq	Monofamiliare	368,07 mq	75,43 mq
5	702,30 mq	Monofamiliare	382,49 mq	93,62 mq
6	616,28 mq	Monofamiliare	293,74 mq	96,00 mq
7	1.179,18 mq	Monofamiliare	672,90 mq	72,34 mq
8	485,50 mq	Bifamiliare	273,60 mq	21,46 mq
9	488,00 mq	Bifamiliare	273,60 mq	21,46 mq
10	486,25 mq	Bifamiliare	269,69 mq	23,65 mq
11	483,75 mq	Bifamiliare	269,69 mq	23,65 mq
12	686,00 mq	Monofamiliare	406,96 mq	62,62 mq
13	450,25 mq	Bifamiliare	236,59 mq	23,65 mq
14	467,10 mq	Bifamiliare	248,37 mq	23,65 mq
15	716,77 mq	Monofamiliare	404,61 mq	70,44 mq
16	700,00 mq	Monofamiliare	391,94 mq	70,39 mq
17	485,50 mq	Bifamiliare	271,42 mq	23,65 mq
18	488,00 mq	Bifamiliare	271,42 mq	23,65 mq
19	486,25 mq	Bifamiliare	269,69 mq	23,65 mq
20	483,75 mq	Bifamiliare	269,69 mq	23,65 mq
21	642,21 mq	Monofamiliare	331,89 mq	66,08 mq
22	1.029,05 mq	Monofamiliare	746,52 mq	45,41 mq
23	734,98 mq	Monofamiliare	462,66 mq	45,26 mq
24	734,97 mq	Monofamiliare	462,66 mq	45,26 mq
25	827,10 mq	Monofamiliare	550,54 mq	45,24 mq
26	532,35 mq	Bifamiliare	315,19 mq	21,46 mq
27	539,32 mq	Bifamiliare	324,71 mq	21,47 mq
28	706,92 mq	Monofamiliare	392,96 mq	85,28 mq
Parziale	17.702,48 mq		10.385,30 mq	1.333,08 mq
ERS	2.118,58 mq		789,37 mq	473,21 mq
TOT	19.821,06 mq		11.174,67 mq	1.806,79 mq

Superficie permeabile min 30% della ST

Di progetto: min 9.840,90 mq



Verde pubblico 3.759,54 mq

Verde di riequilibrio ecologico 1.479,03 mq

Verde privato 11.174,67 mq

Stradelli (50%) 900,40 mq

TOT 17.316,64 mq VERIFICATO

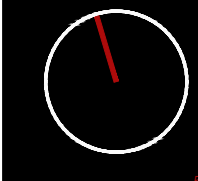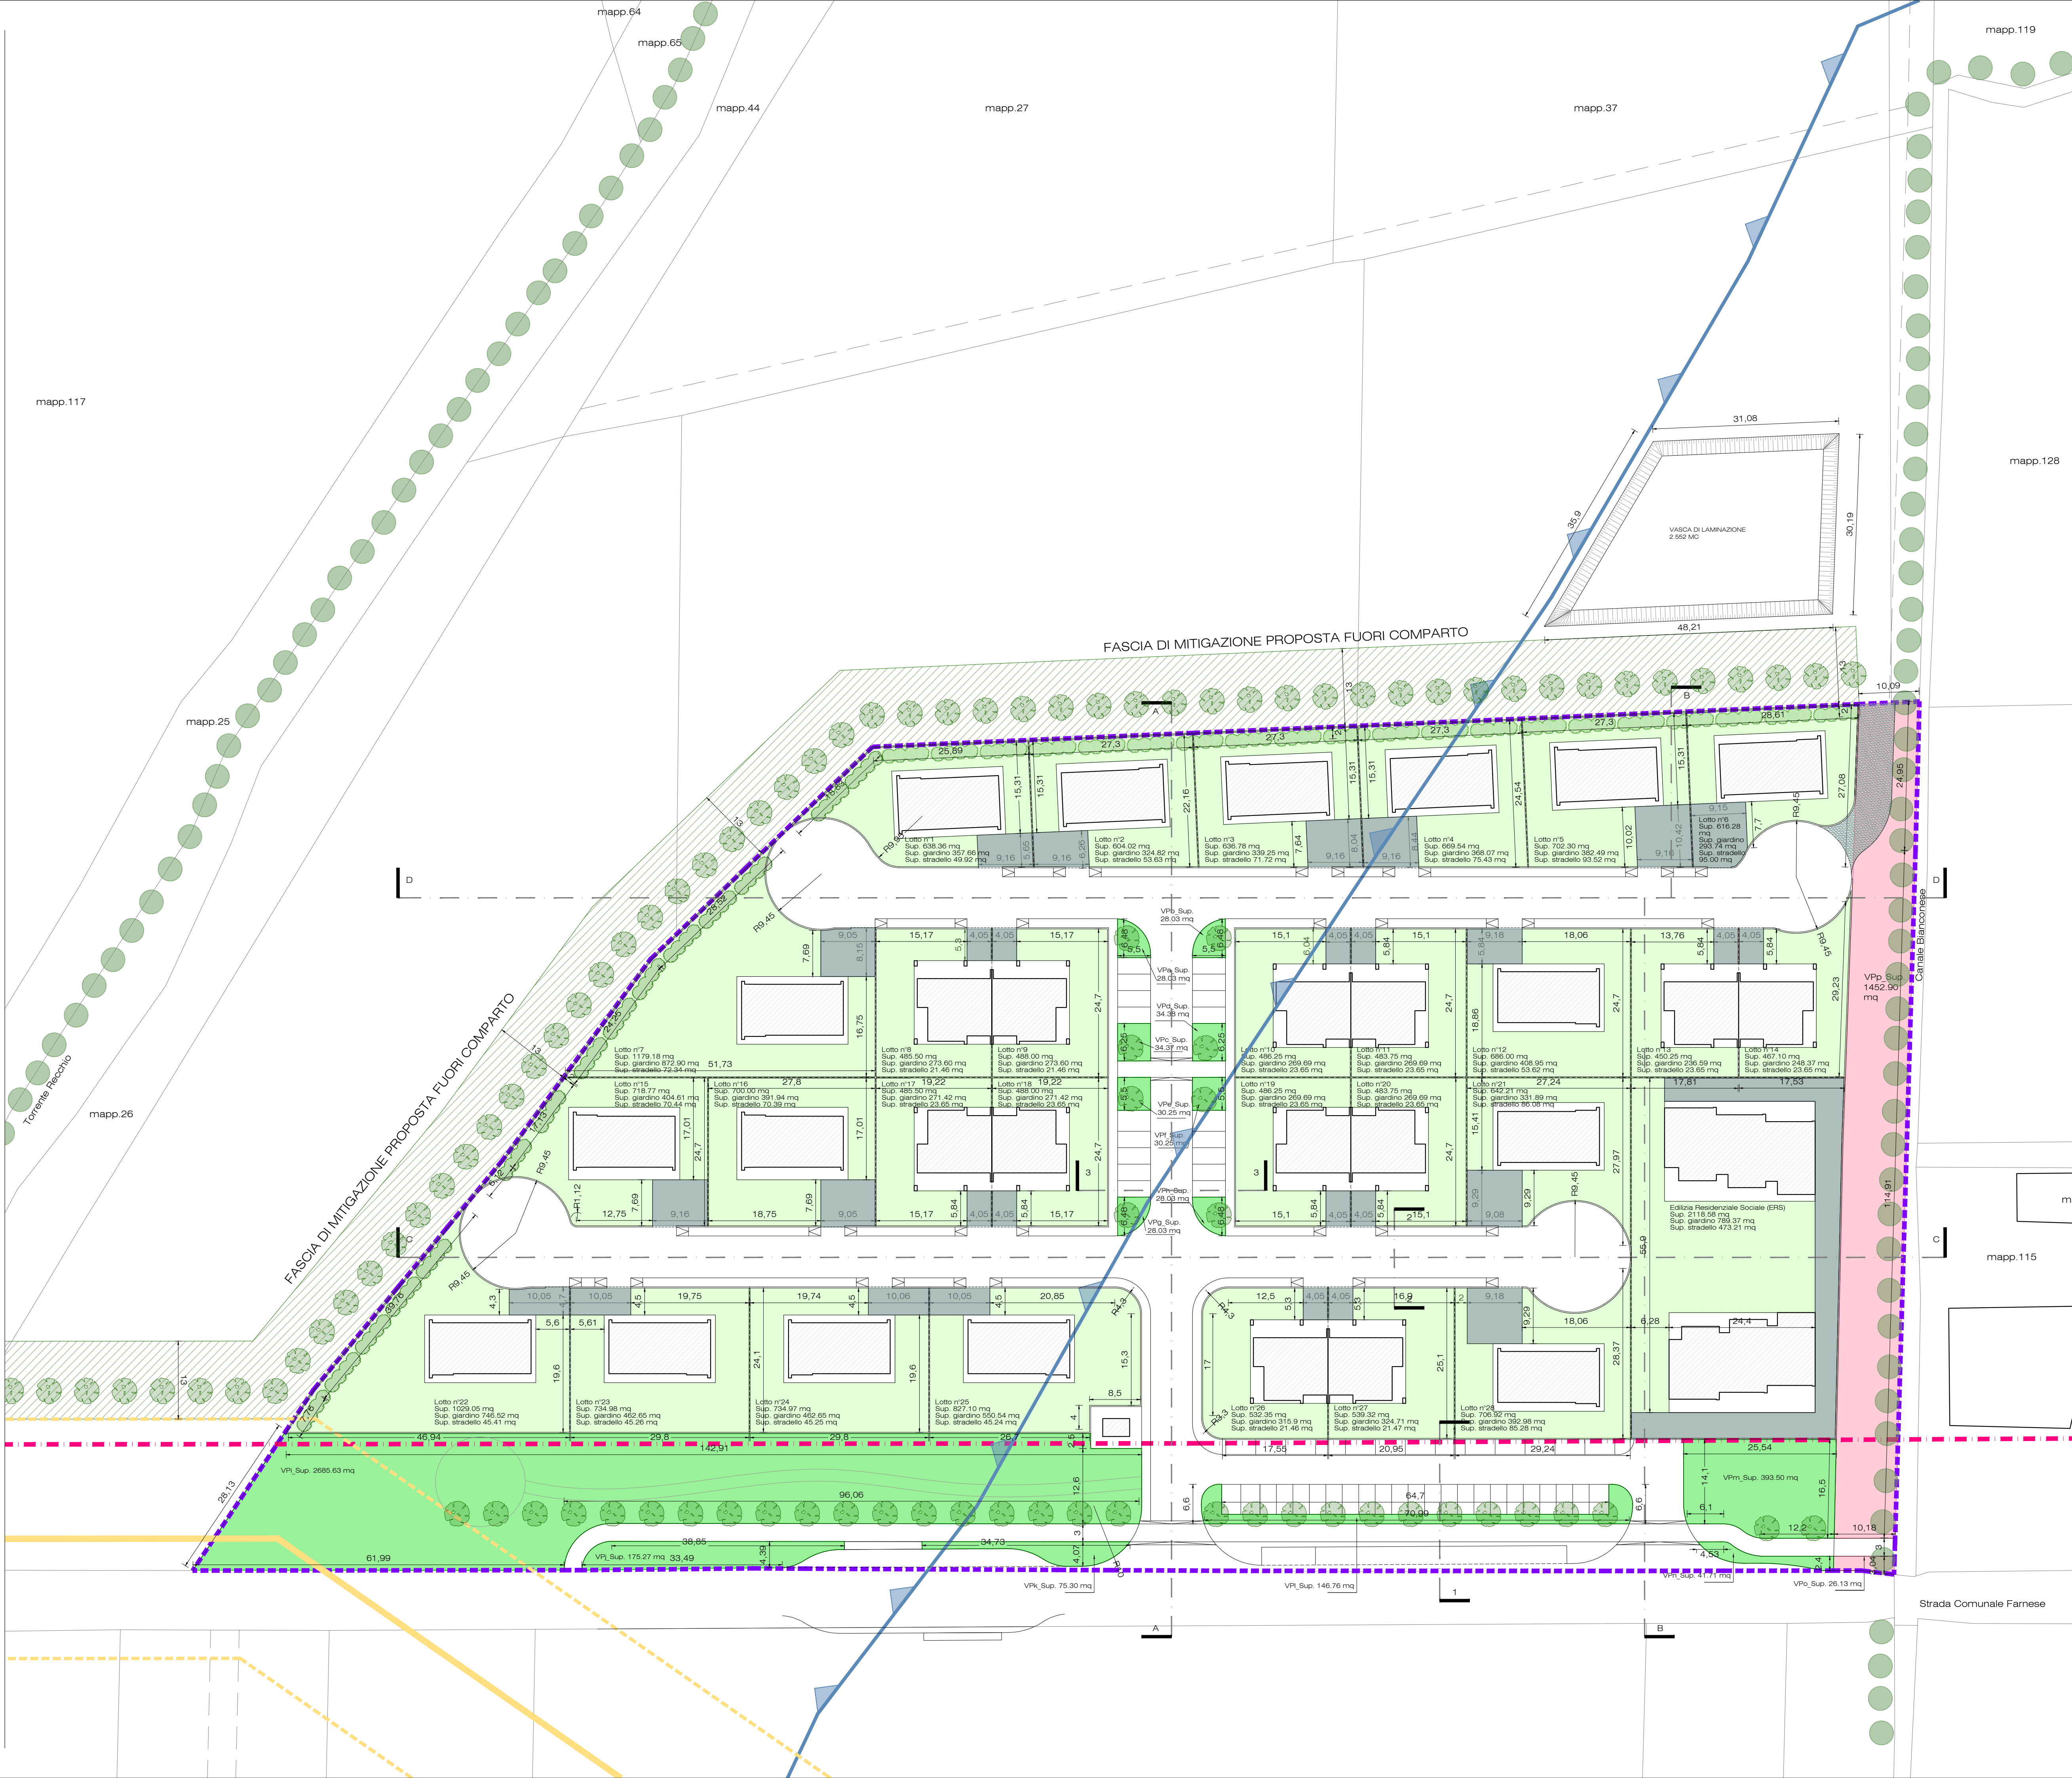

Arch. Scattolacci Mario
Arch. Comas Andrea
Arch. Zlocchi Federica
Ing. Rizzo Lucia
Sviluppo Design

PUA Scheda R5
Comune di Fontevivo
Compartimento
Soc. Agricola Raineri Ugo, Beniamino e Fabio

E14
Planimetria di progetto
Sistemazione degli spazi esterni

LEGENDA

----- Limite scheda R5

VINCOLI

Fasce di rispetto dei corsi d'acqua pubblici, m.150
D.Lgs. 42/2004 s.m.i art.142 RUE_art.269

Elementi lineari della rete ecologica esistenti
RUE_art.230

Fasce di rispetto stradale RUE_art.202 (20m)
Strada Farnese - Strada locale extraurbana tipo F2

Gasdotti RUE_art.213

Fasce di rispetto gasdotti (20m) RUE_art.213

AREE PRIVATE

SF - Superficie fondiaria 17.702,48 mq

SF - Superficie fondiaria ERS 2.118,58 mq


Autorimesse interne agli edifici

Spazi pertinenziali esterni agli edifici
Spazi di sosta pertinenziali su stradello inghiaiato

Verifica parcheggi privati

RUE_Art.51 - Parcheggi privati=30%SLU

Tipologia	30%SLU	Autorimesse	Posti auto	TOT
Mondofamiliare	44,85 mq	22,15 mq	23,00 mq	45,15 mq VERIFICATO
Bifamiliare	45,15 mq	28,24 mq	20,00 mq	48,24 mq VERIFICATO
Schiera	157,50 mq	100,14 mq	75,00 mq	175,14 mq VERIFICATO

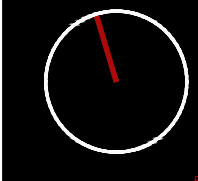

Arch. Scattolacci Mario
Arch. Comas Andrea
Ing. Zlocchi Federico
Situantas Desaié

PUA Scheda R5
Comune di Fontevivo
Completare:
Soc. Agricola Raineri Ugo, Beniamino e Fabio

E16
Planimetria di progetto
Individuazione dei parcheggi privati

07

1:500

LEGENDA

- Limite scheda R5
- VINCOLI
- Fasce di rispetto dei corsi d'acqua pubblici, m.150
D.Lgs. 42/2004 s.m.i art.142 RUE_art.269
- Elementi lineari della rete ecologica esistenti
RUE_art.230
- Fasce di rispetto stradale RUE_art.202 (20m)
Strada Farnese - Strada locale extraurbana tipo F2
- Gasdotti RUE_art.213
- Fasce di rispetto gasdotti (20m) RUE_art.213

AREE PUBBLICHE DI CESSIONE

- VP - Verde pubblico

3.759,54 mq
- VP - Verde di riequilibrio ecologico

1.479,03 mq
- CL - Pista ciclabile

604,32 mq
- PP - Parcheggio pubblico

1.093,19 mq
- VB - Viabilità pubblica

4.719,56 mq
- ENEL - Cabina Enel

59,50 mq
- RR - Aree di raccolta rifiuti

153,00 mq
- TEP - Aree di sosta bus

116,23 mq
- MP - Marciapiede pubblico

997,57 mq
- Recinzione parco

OPERE FUORI COMPARTO


- Pista ciclabile

2.242,00 mq
- Fermata TEP fuori comparto

132,78 mq






Verifica prescrizioni di scheda

CAPACITA' EDIFICATORIA		
Potenzialità edificatoria totale	5.248,00 mq	
Di cui ERS min 20%	1.050,00 mq	
Di cui SLU privata	4.198,00 mq	
Potenzialità edificatoria di progetto	5.248,00 mq VERIFICATO	
Di cui ERS	1.050,00 mq VERIFICATO	
Di cui SLU privata	4.198,00 mq VERIFICATO	
DOTAZIONI PUBBLICHE		
Parcheggi pubblici	min 970,00 mq	
Di progetto	1.093,19 mq VERIFICATO	
Verde pubblico	min 3.820,00 mq	
Di progetto	3.759,54 mq	
Da monetizzare	60,46 mq	
Totale	3.820,00 mq VERIFICATO	
Aree di riequilibrio ecologico	min 1.430,00 mq	
Di progetto	1.479,03 mq VERIFICATO	
Profondità	min 10,00 m	
Di progetto	10,00 m VERIFICATO	
Pista ciclabile	min 1.960,50 mq	
Di progetto	2.946,32 mq VERIFICATO	
Di cui:		
Dentro al comparto	604,32 mq	
Fuori dal comparto	2.242,00 mq	
Larghezza	3,00 m	
Di progetto	3,00 m VERIFICATO	
ASSETTO D'AMBITO		
Superficie coperta max 25% della SF		
SF totale	19.821,06 mq	
SG totale	4.859,16 mq	
SQtot/SFtot	24,52% VERIFICATO	
Superficie permeabile min 30% della ST	min 9.840,90 mq	
Di progetto:		
Verde pubblico	3.759,54 mq	
Aree di riequilibrio ecologico	1.479,03 mq	
Giardini	11.174,67 mq	
Stradelli (50%)	903,40 mq	
TOT	17.316,64 mq VERIFICATO	

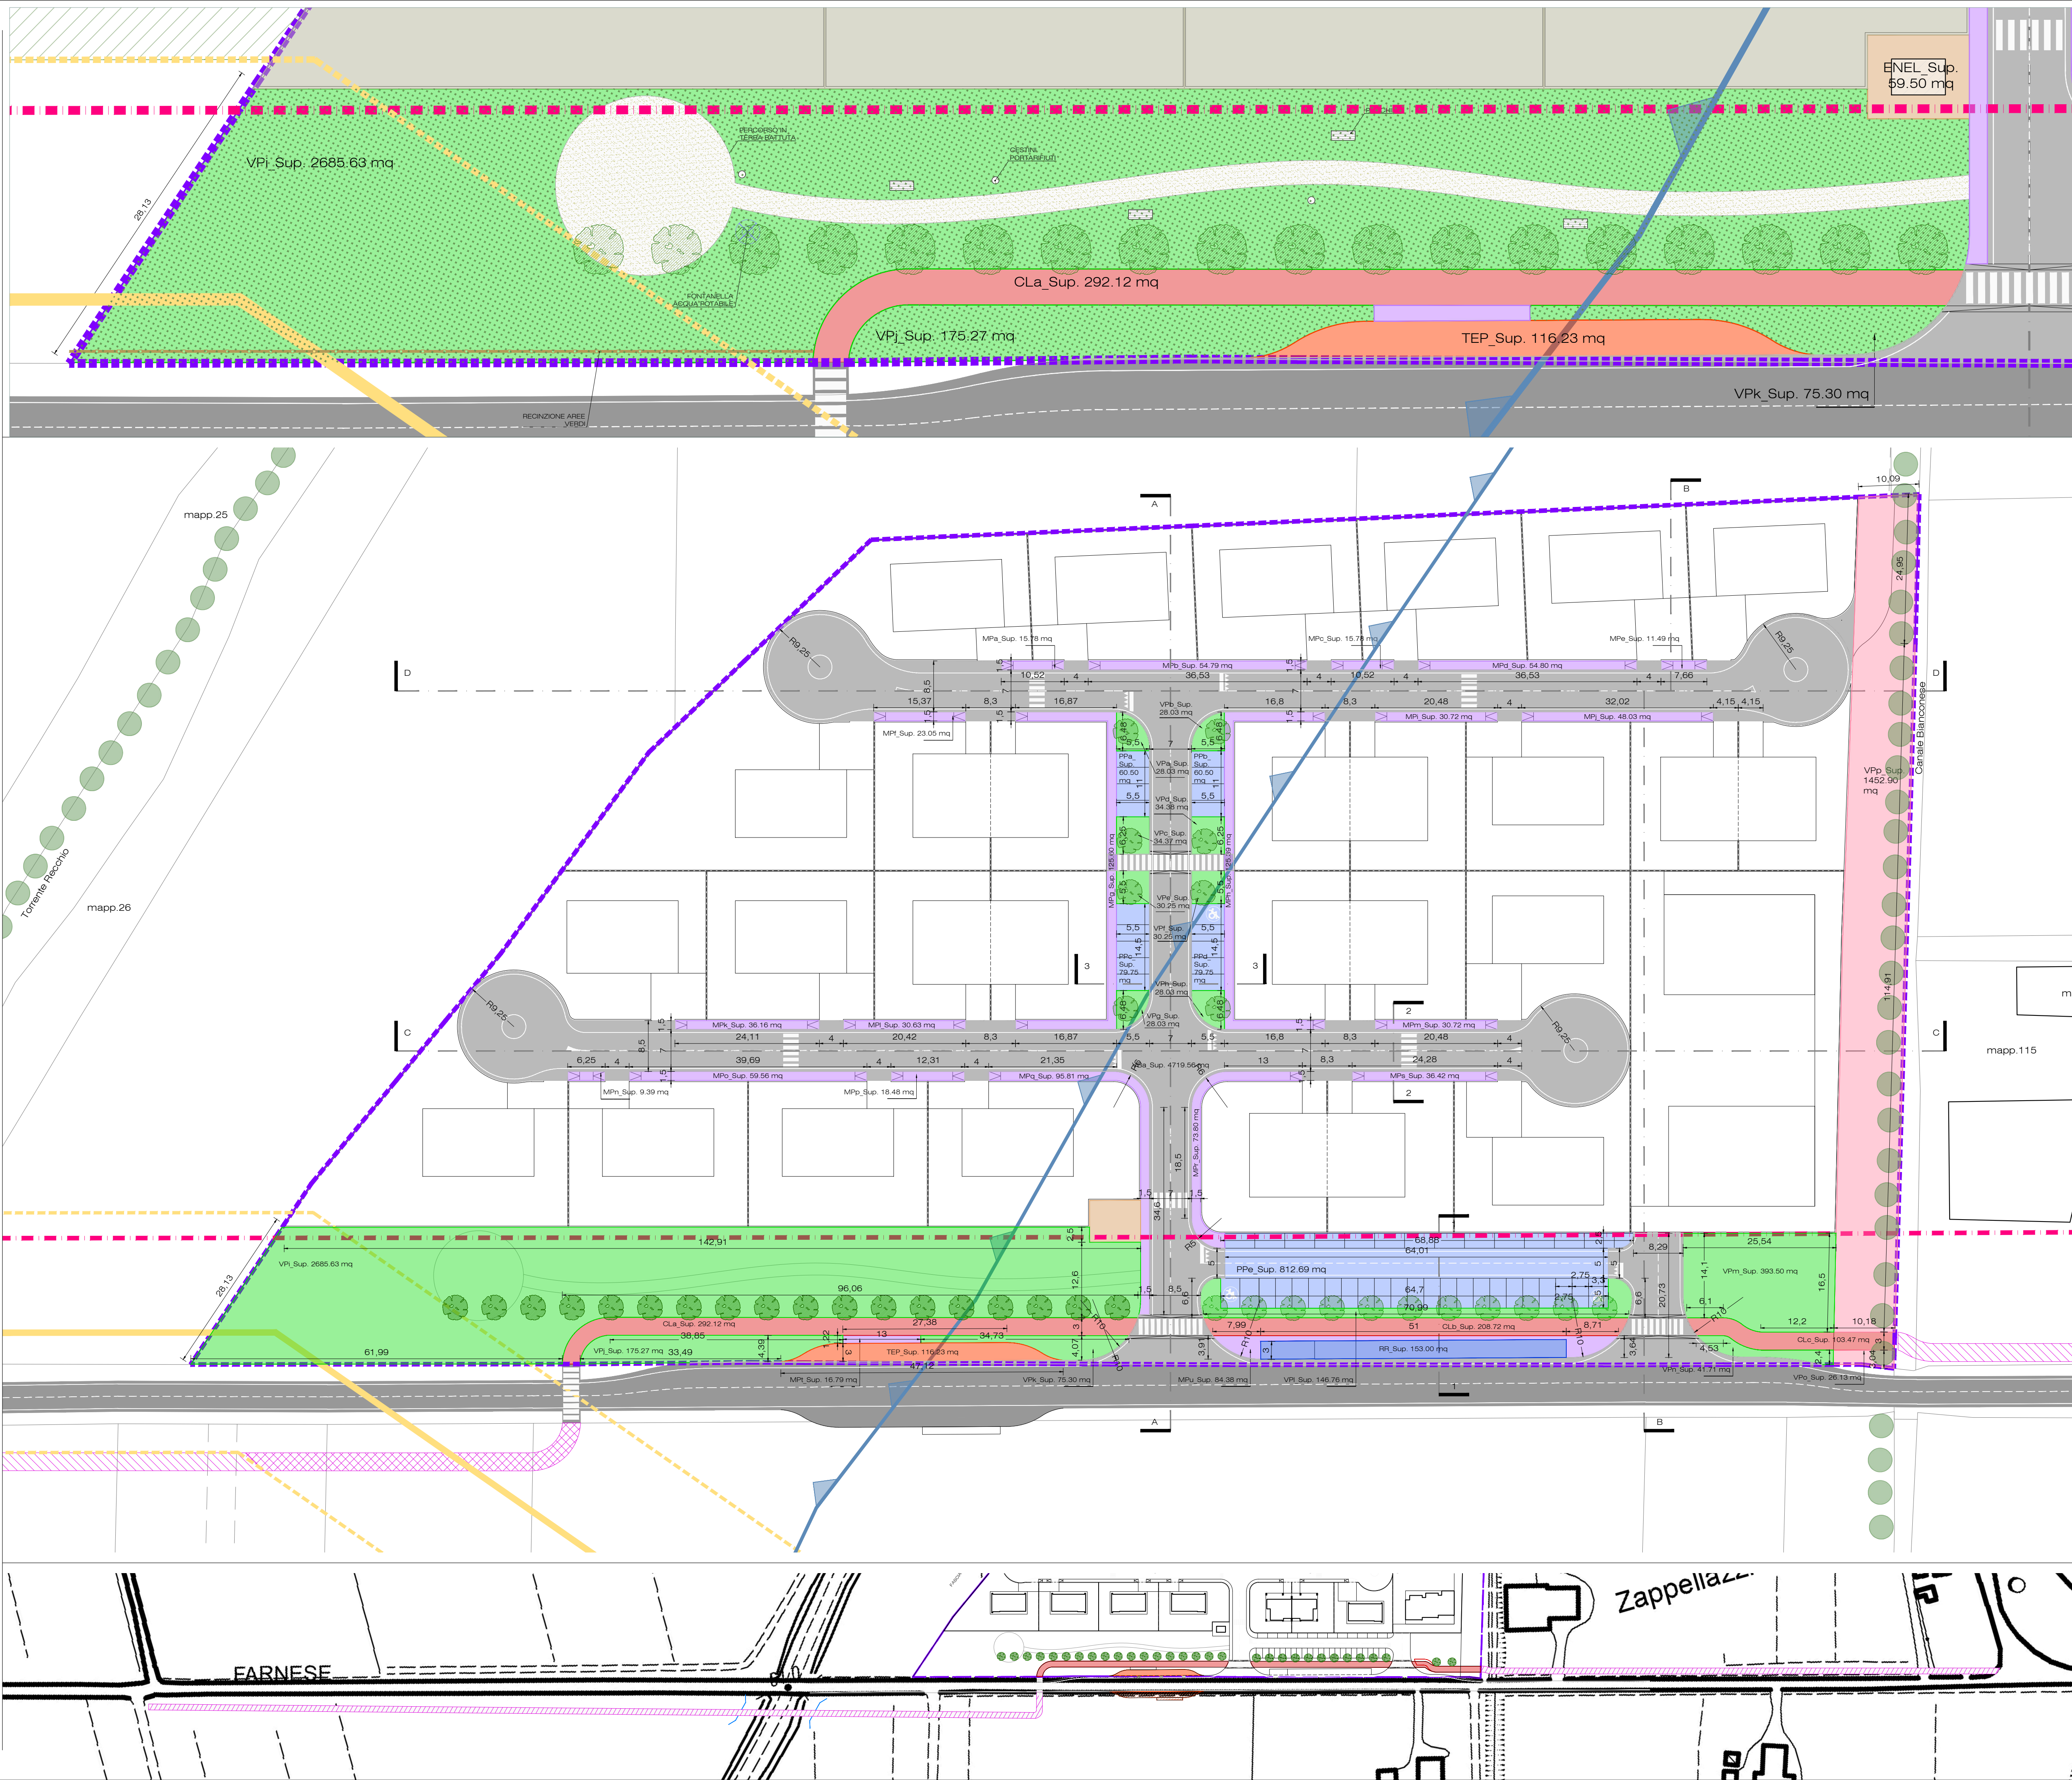

LEGENDA


- Limite scheda R5
- Scavi
- Riporti
- Limite della linea di sbancamento necessario alla realizzazione della viabilità

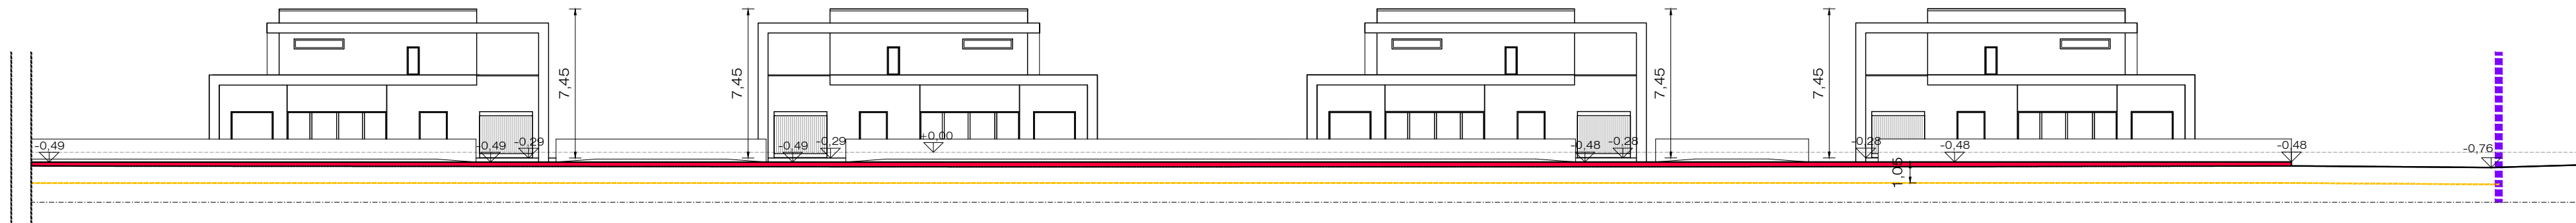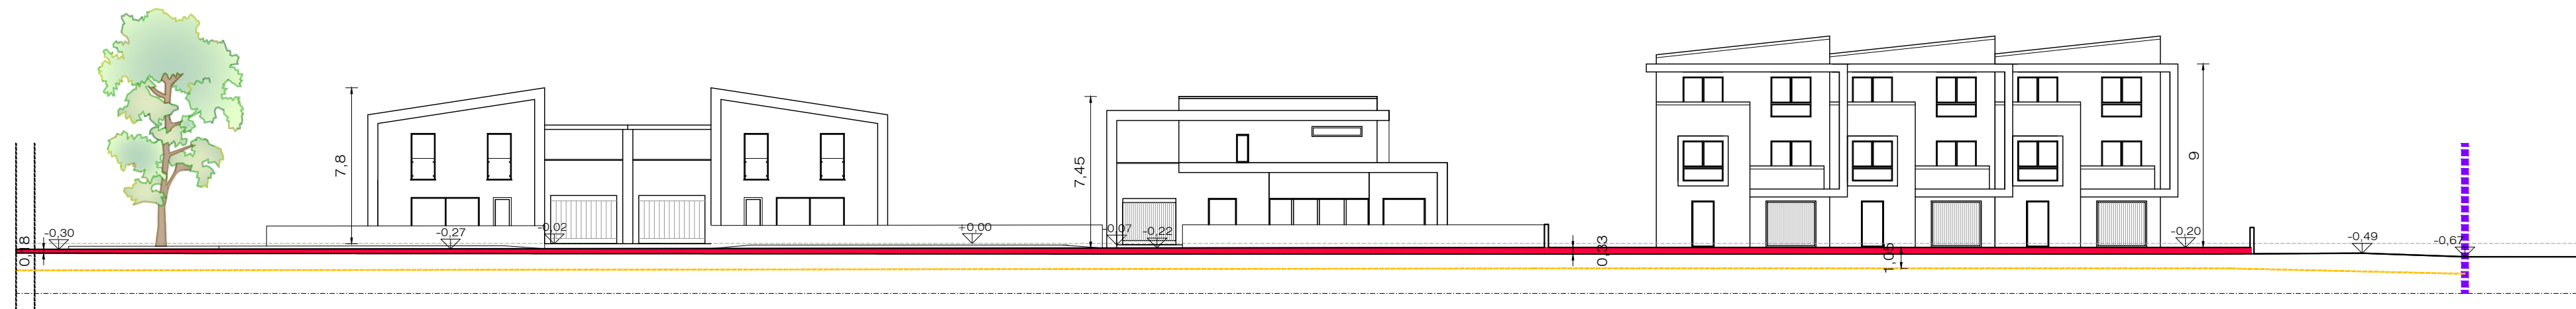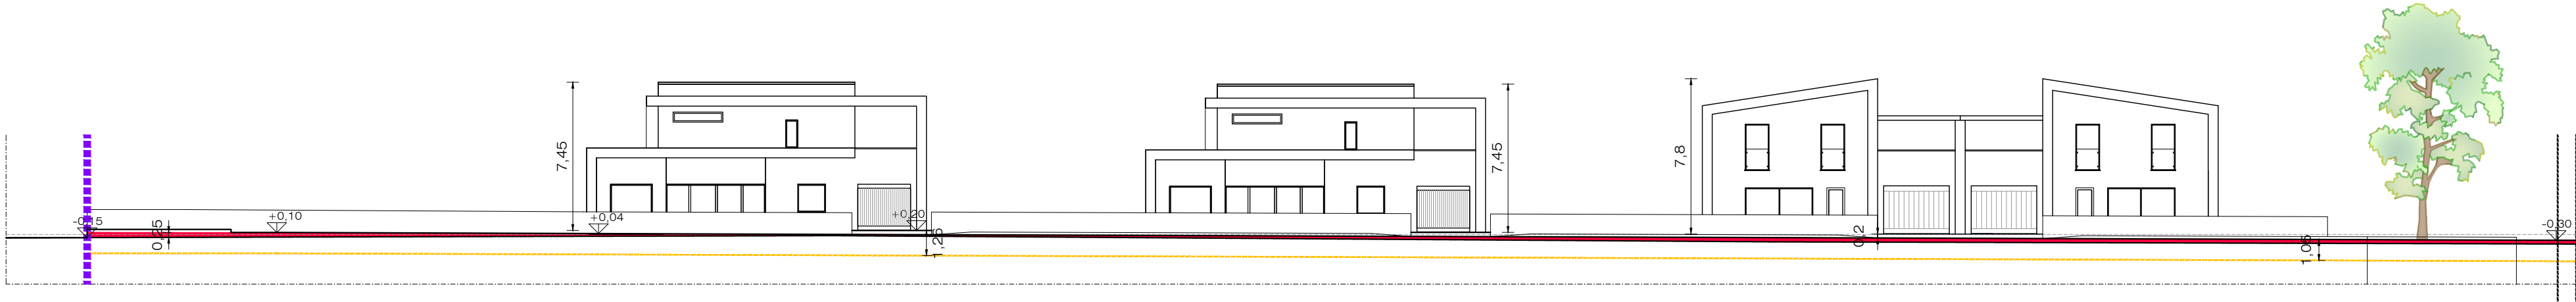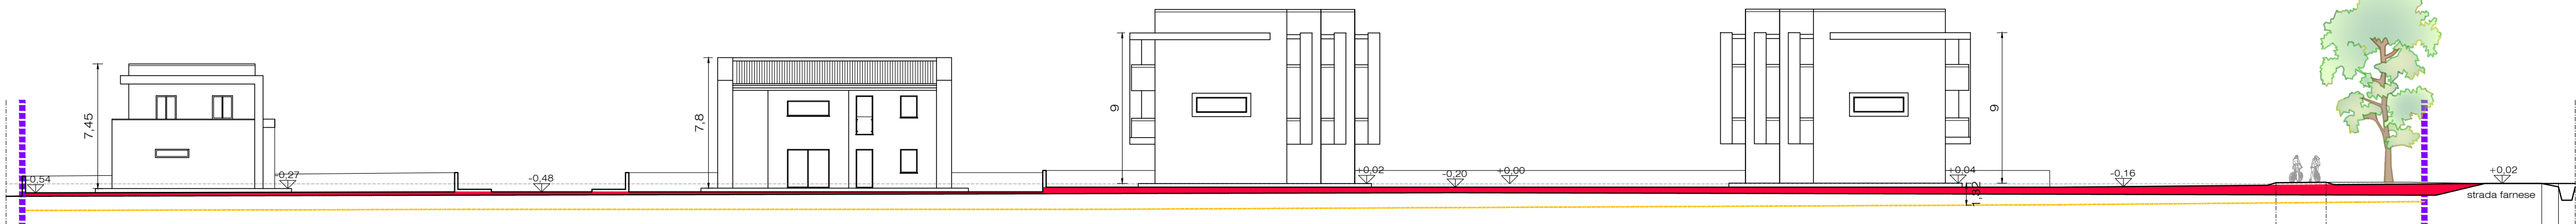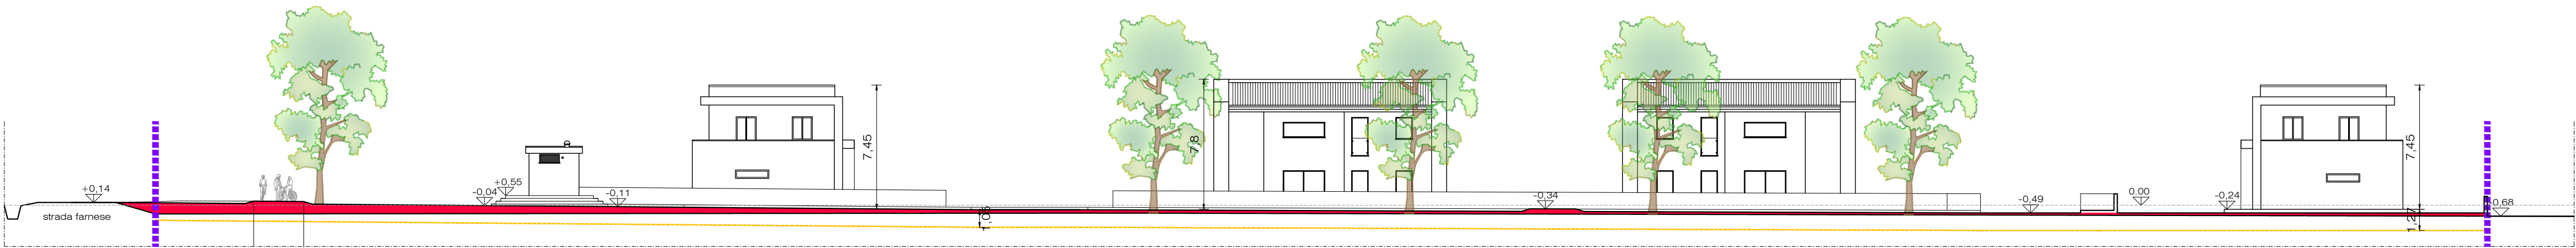


Arch. Scaffardi Mario
Arch. Comas Andrea
Arch. Zlocchi Federica
Ing. Rizzato Lucia
Silvanes Desiré

PUA Scheda R5
Comune di Fontevivo
Completamento
Soc. Agricola Panieri Ugo, Beniamino e Fabio




E18
Sezioni e profili di progetto

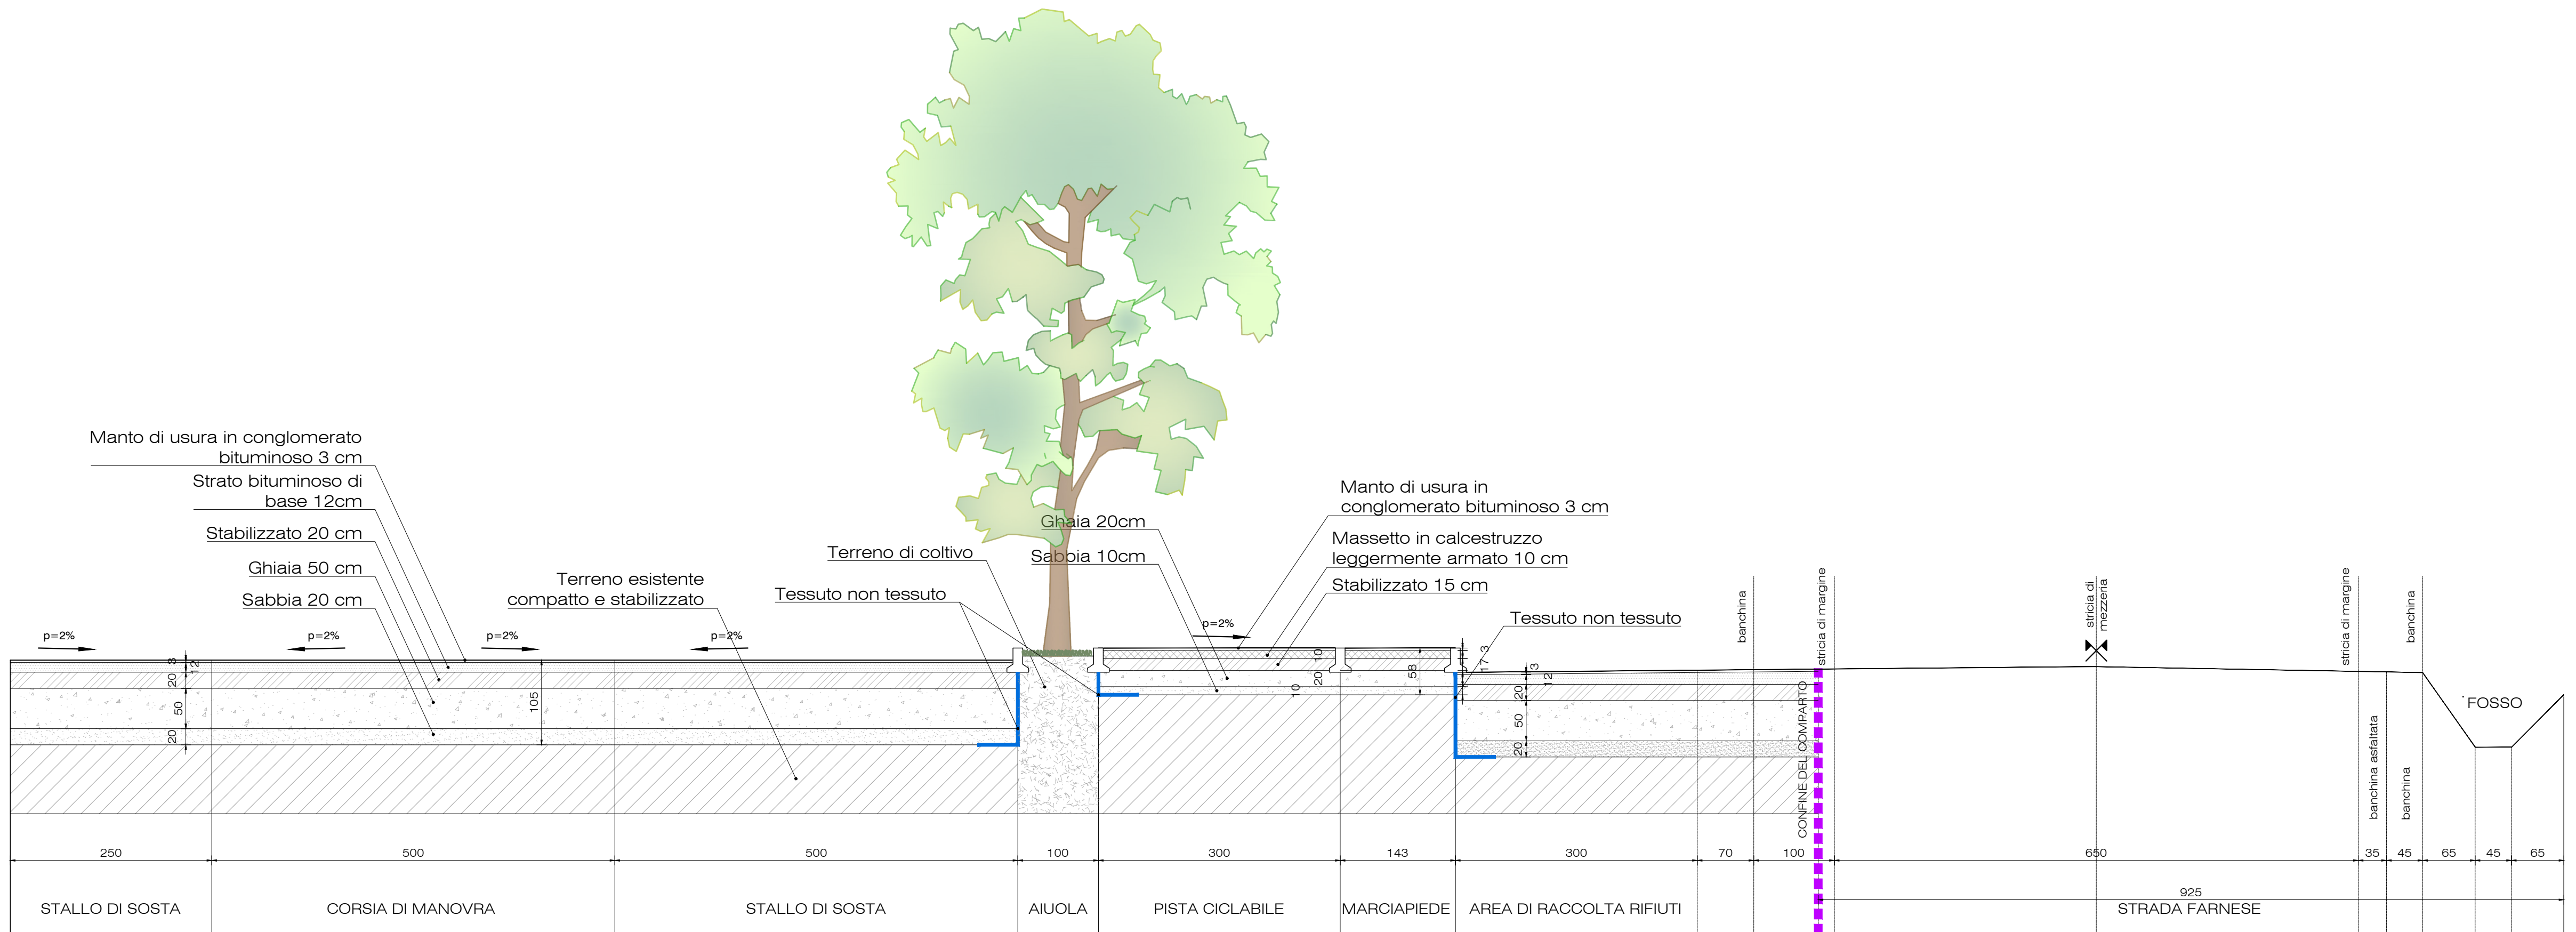


SEZIONE 1-1

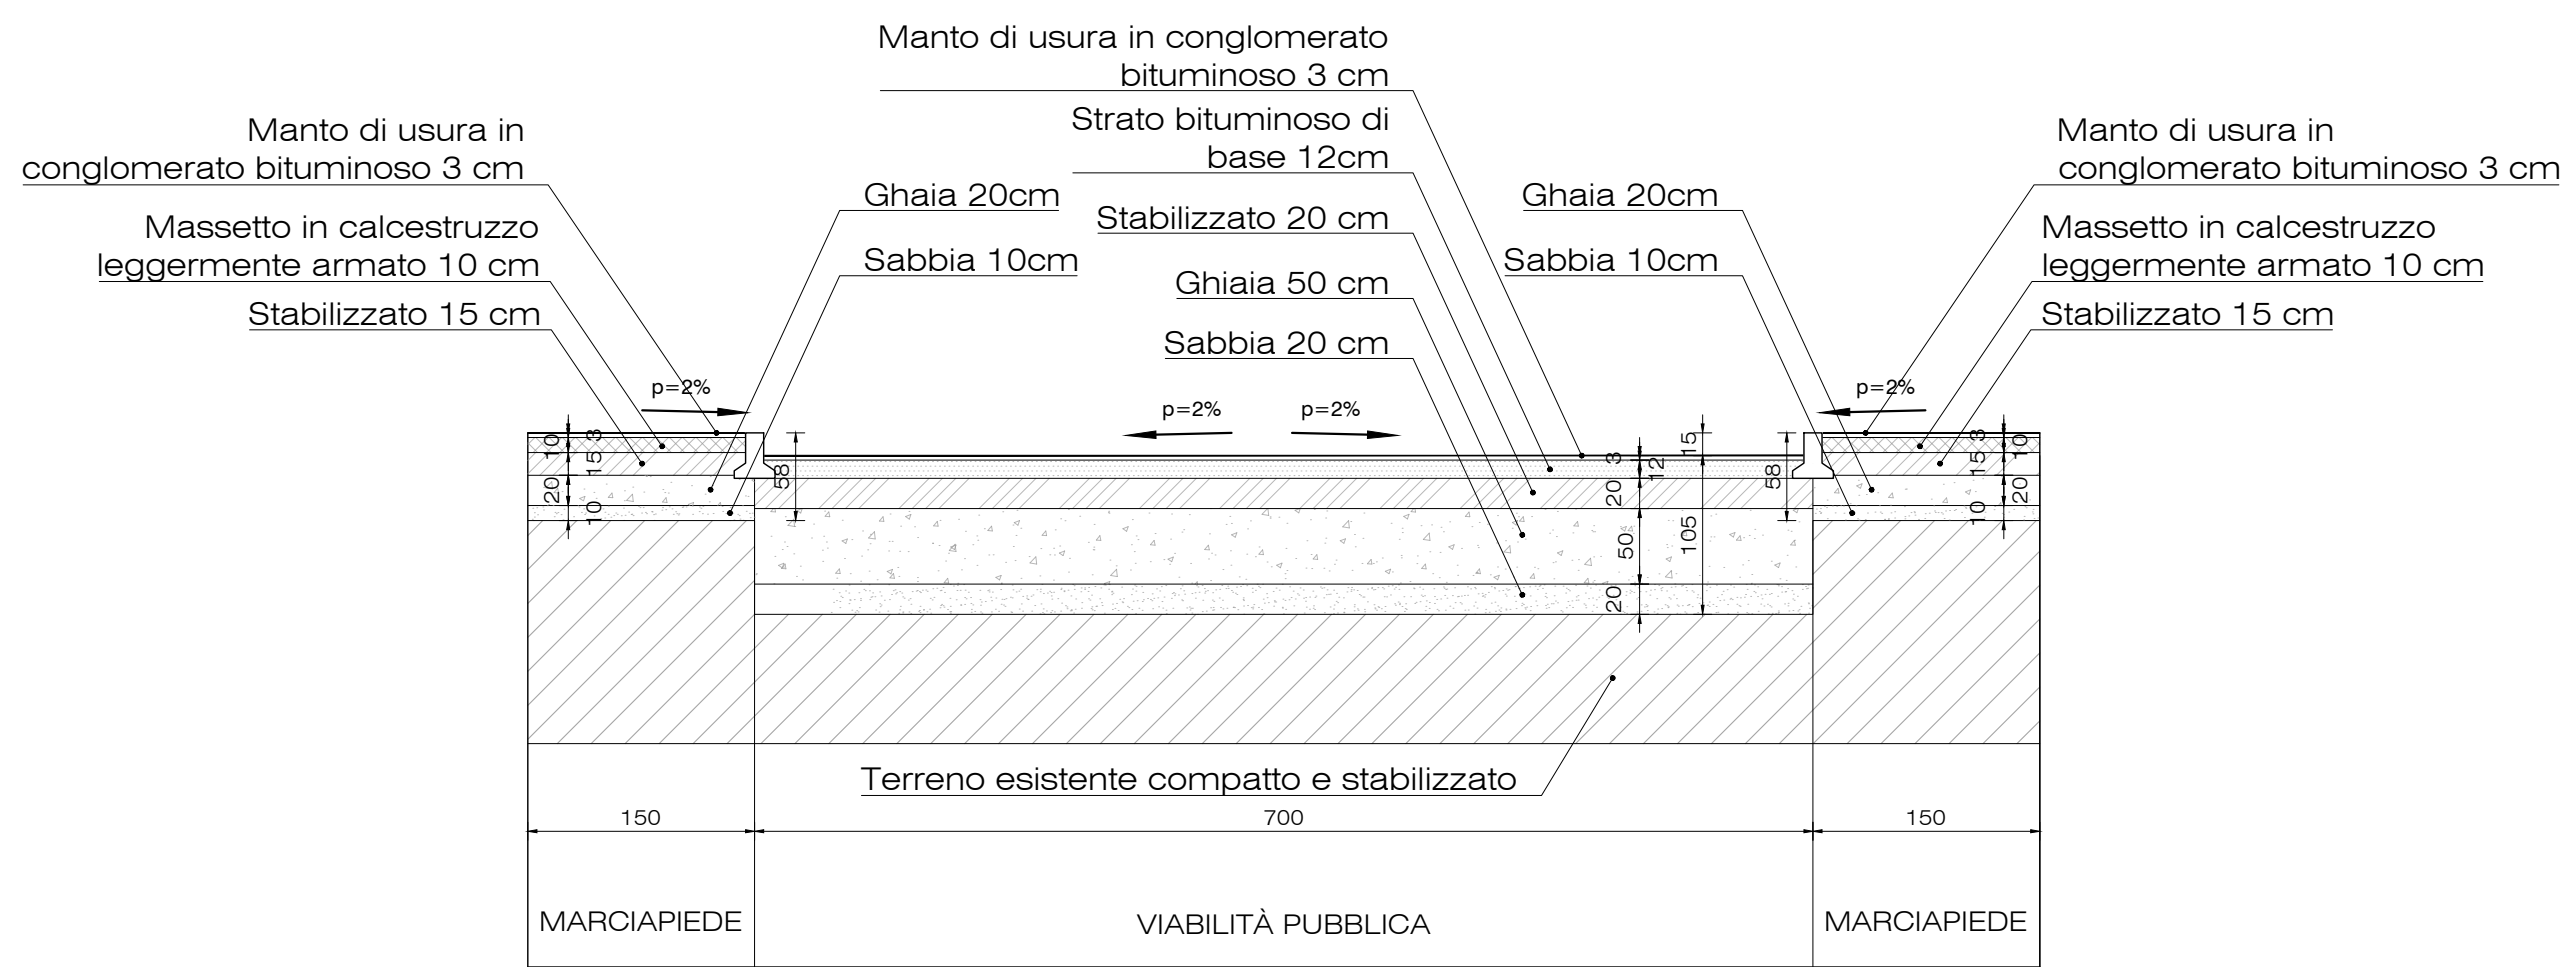

SEZIONE 2-2

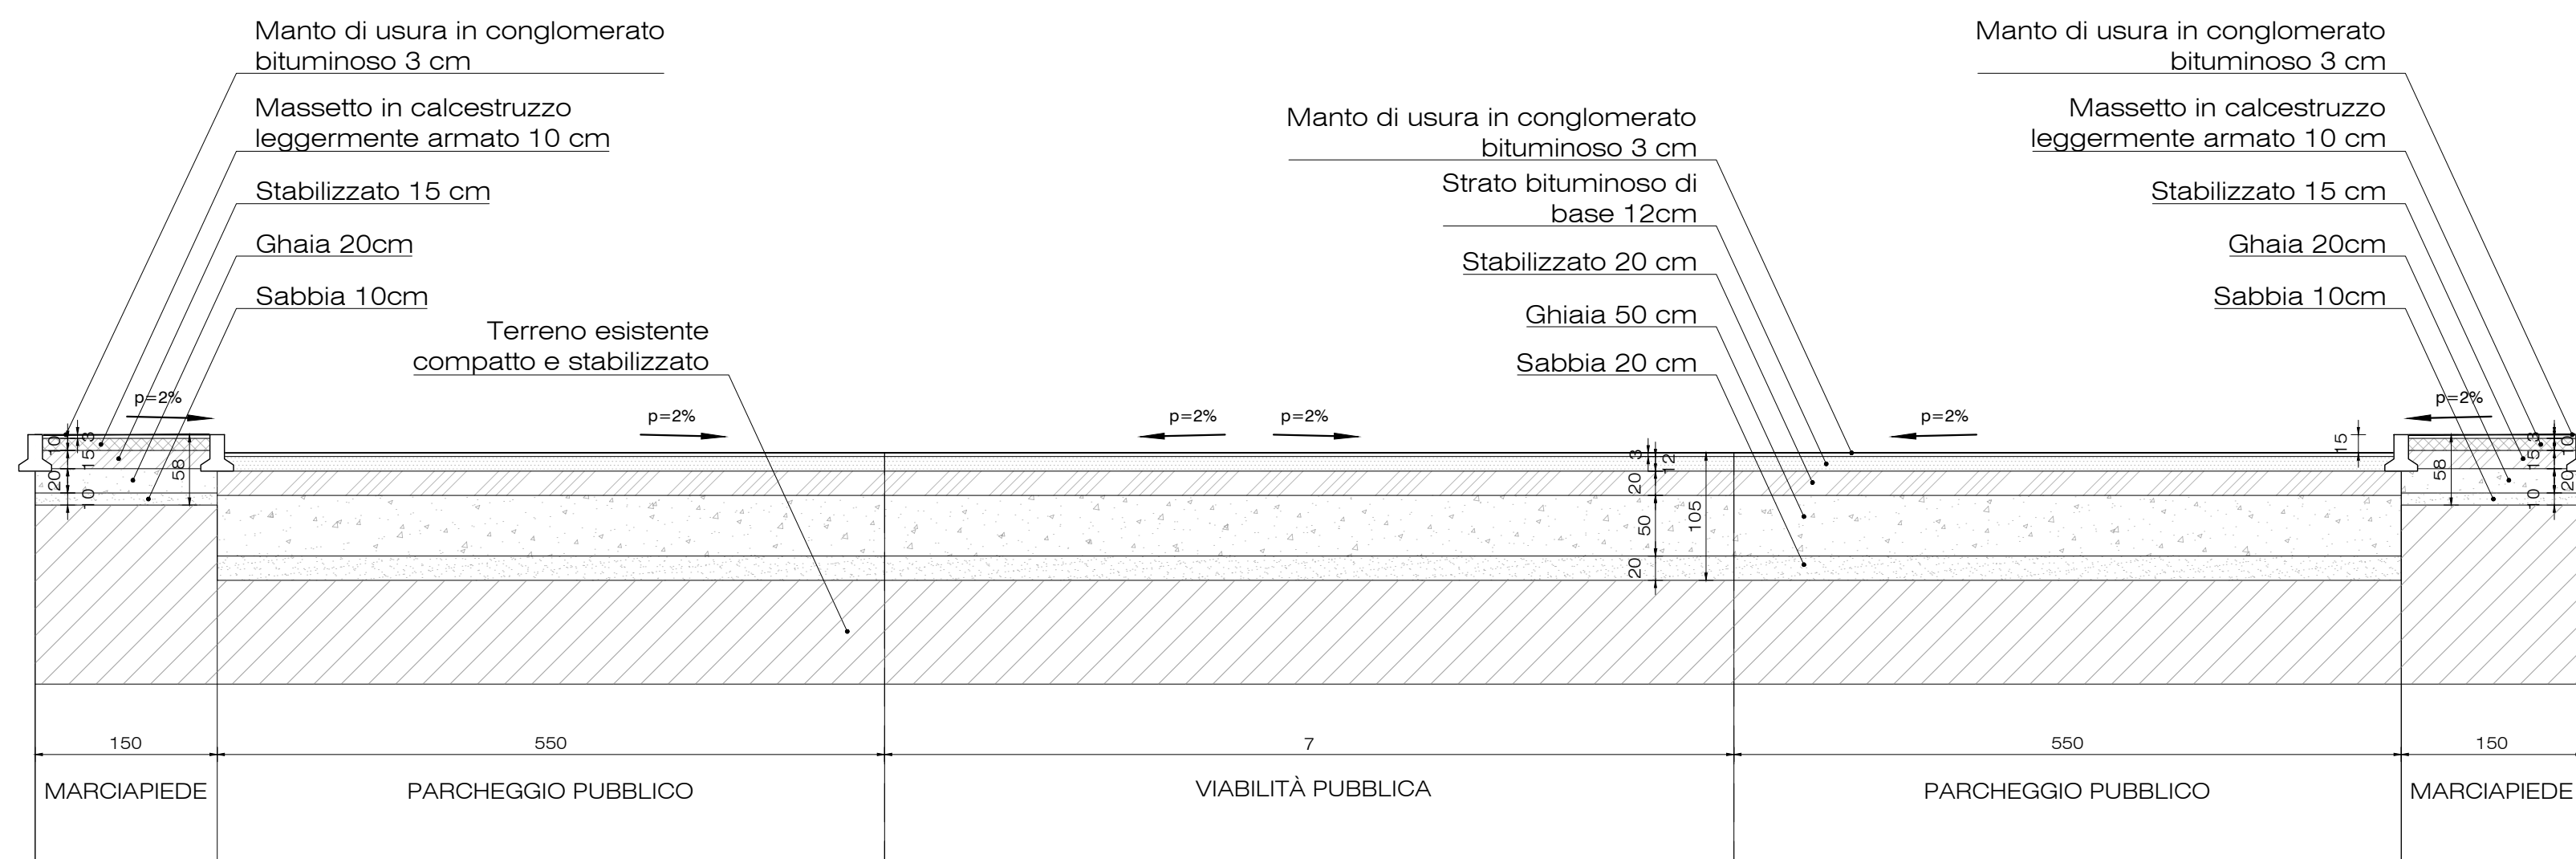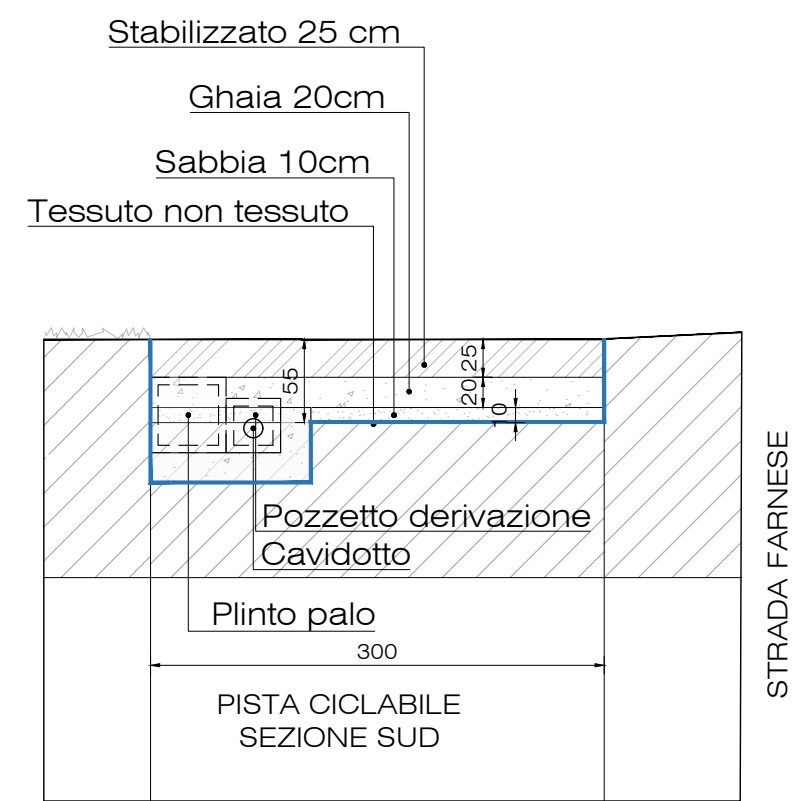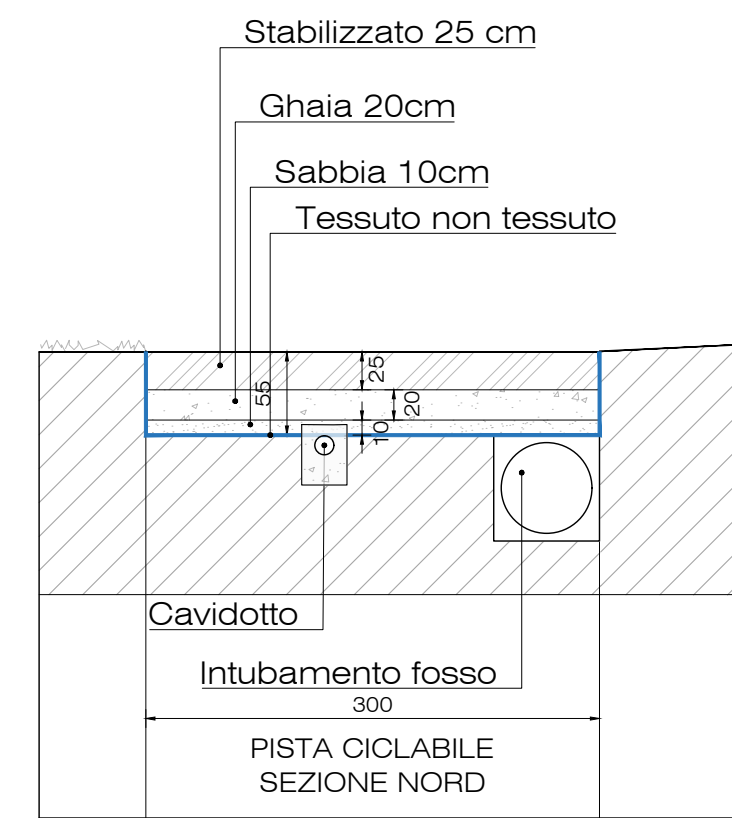














SEZIONE 3-3

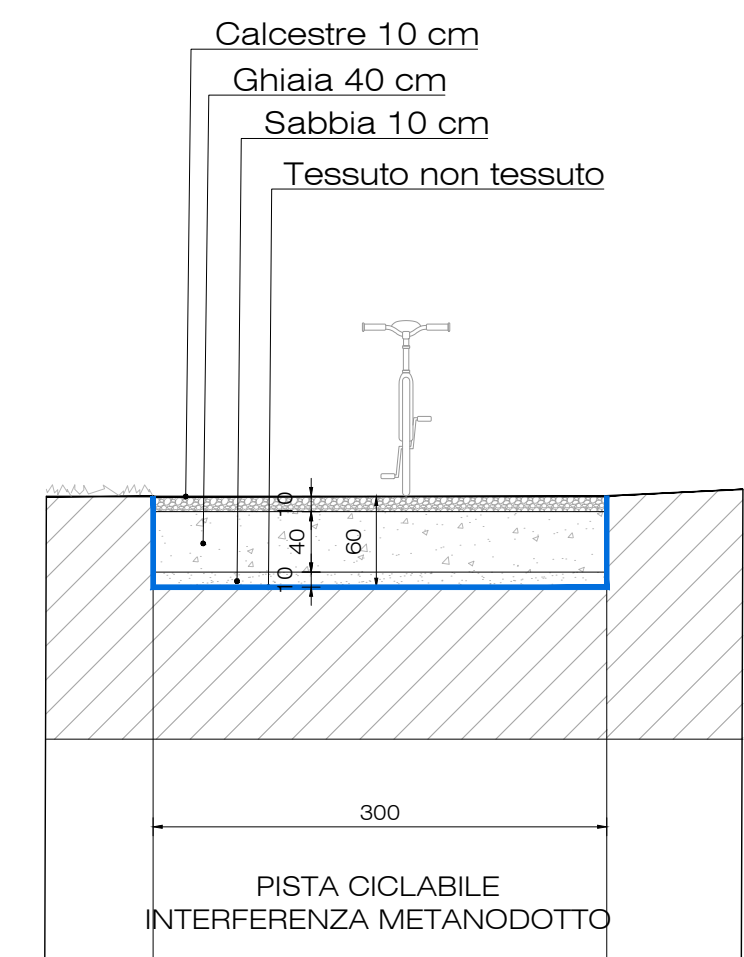


Arch. Scattolacci Mario
Arch. Comas Andrea
Ing. Zlocchi Federica
Ing. Rizzo Lucia
Sviluppo Desiderio

PUA Scheda R5
Comune di Fortevivo
Completato
Soc. Agricola Panieri Ugo, Beniamino e Fabio

E18
Sezioni e profili di progetto
Sezioni stradali tipo

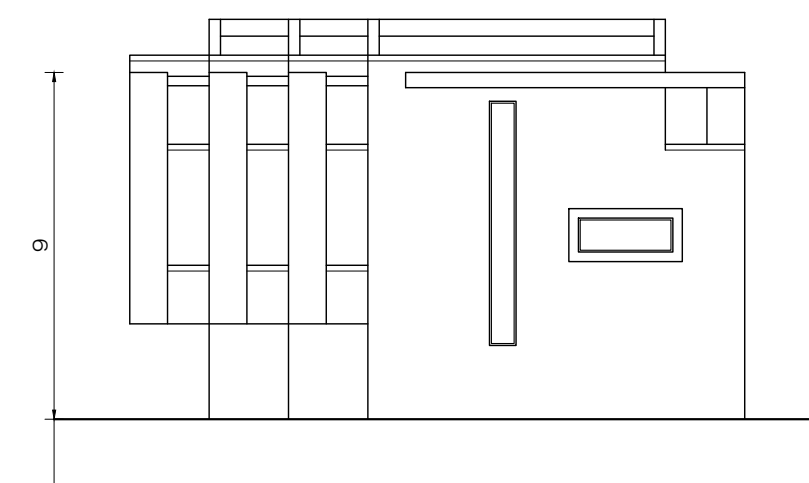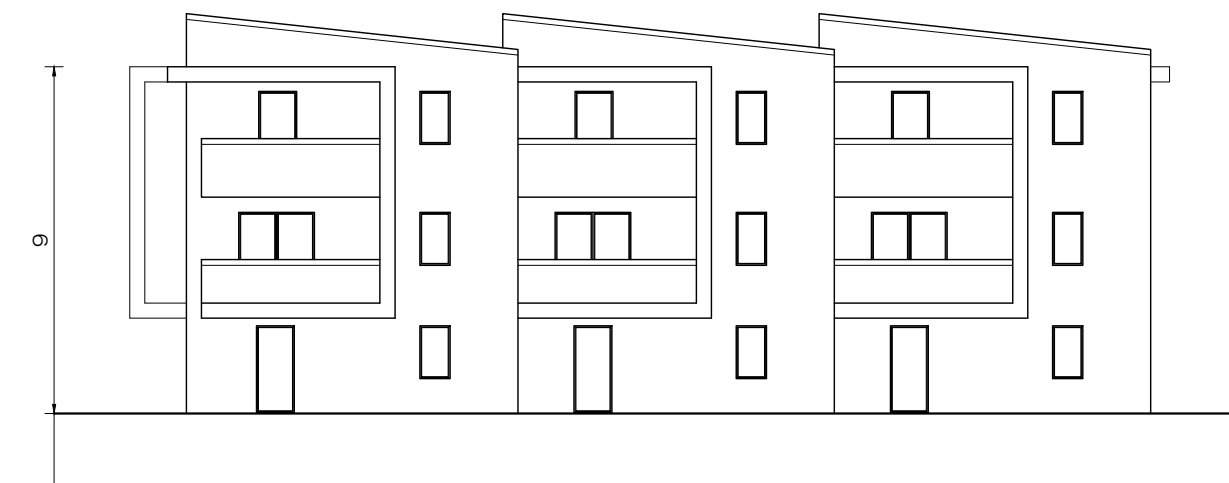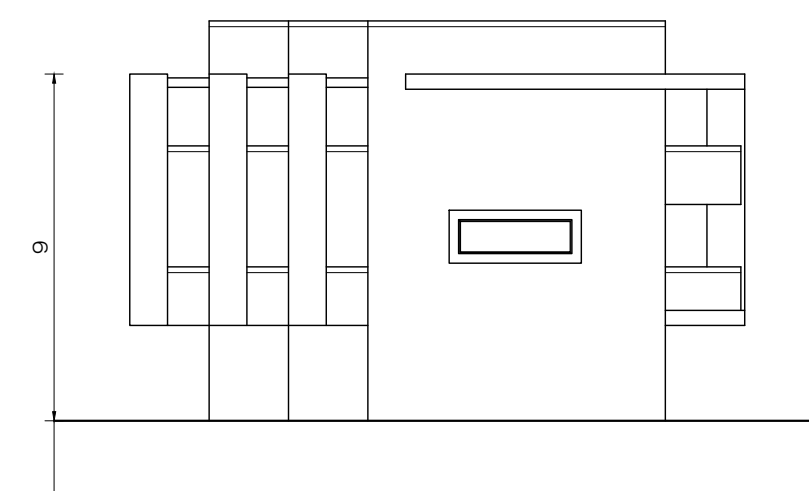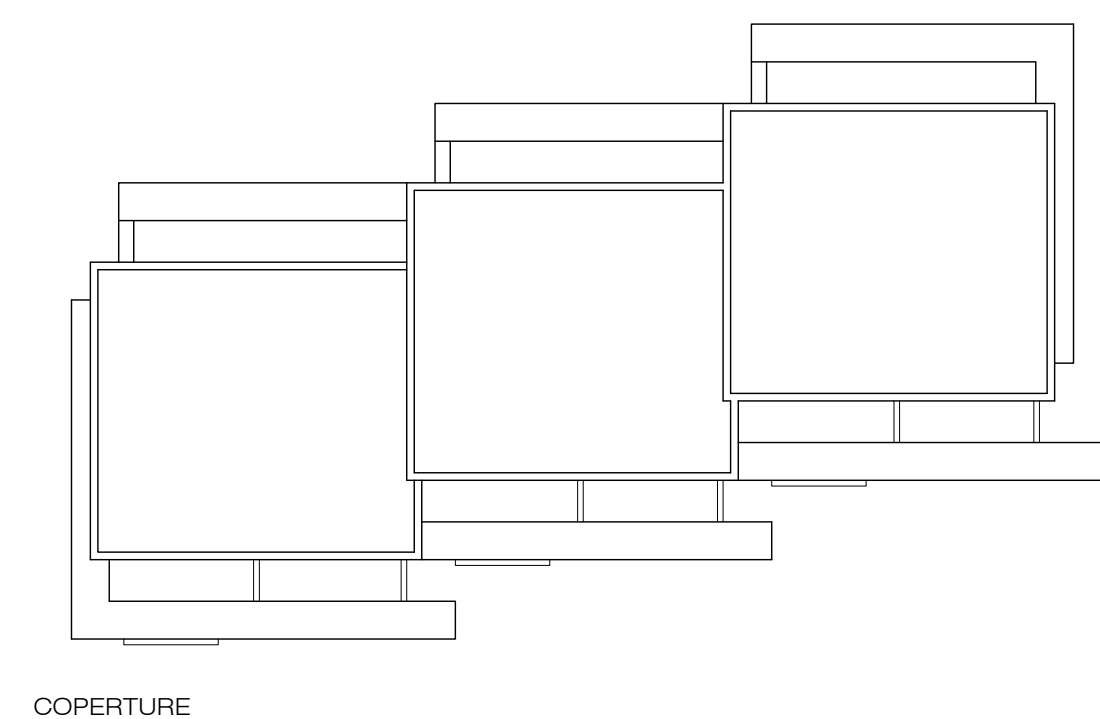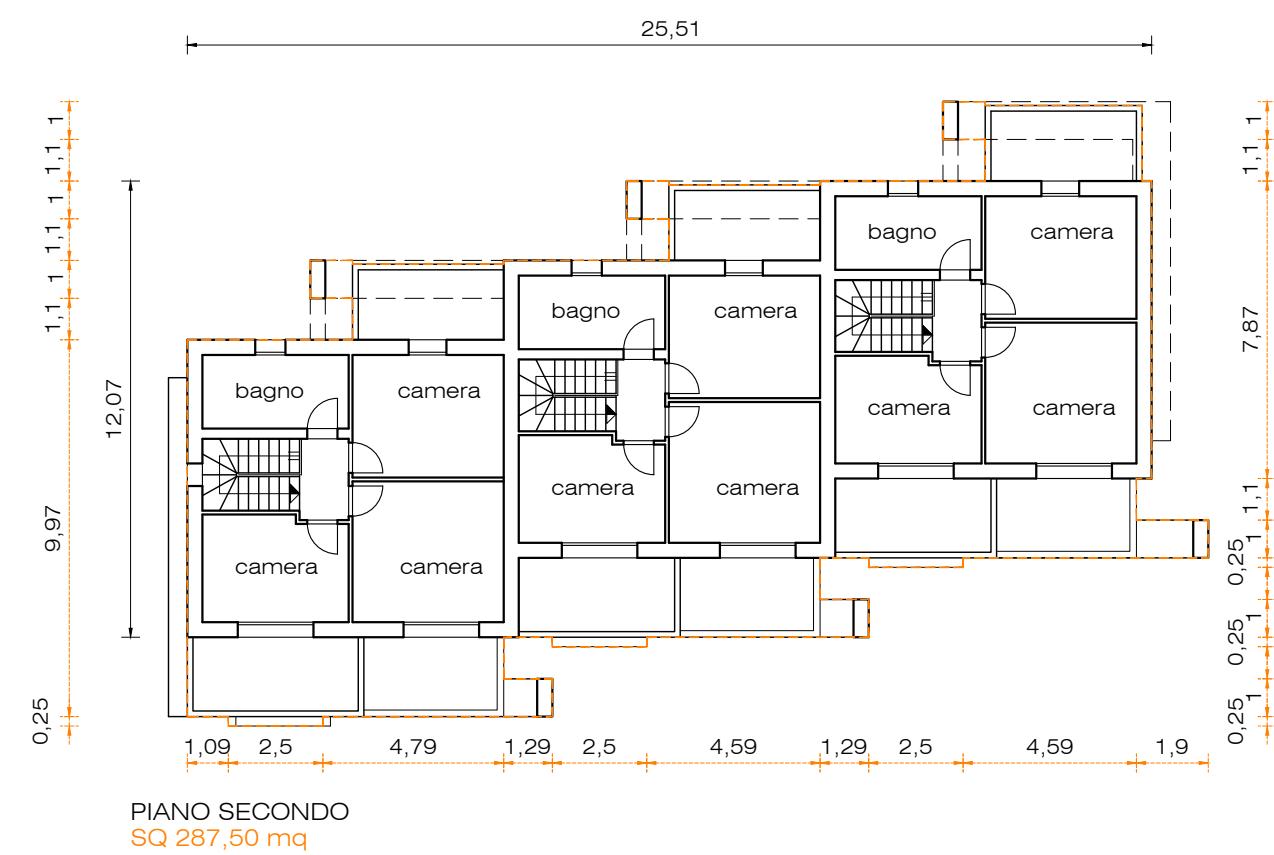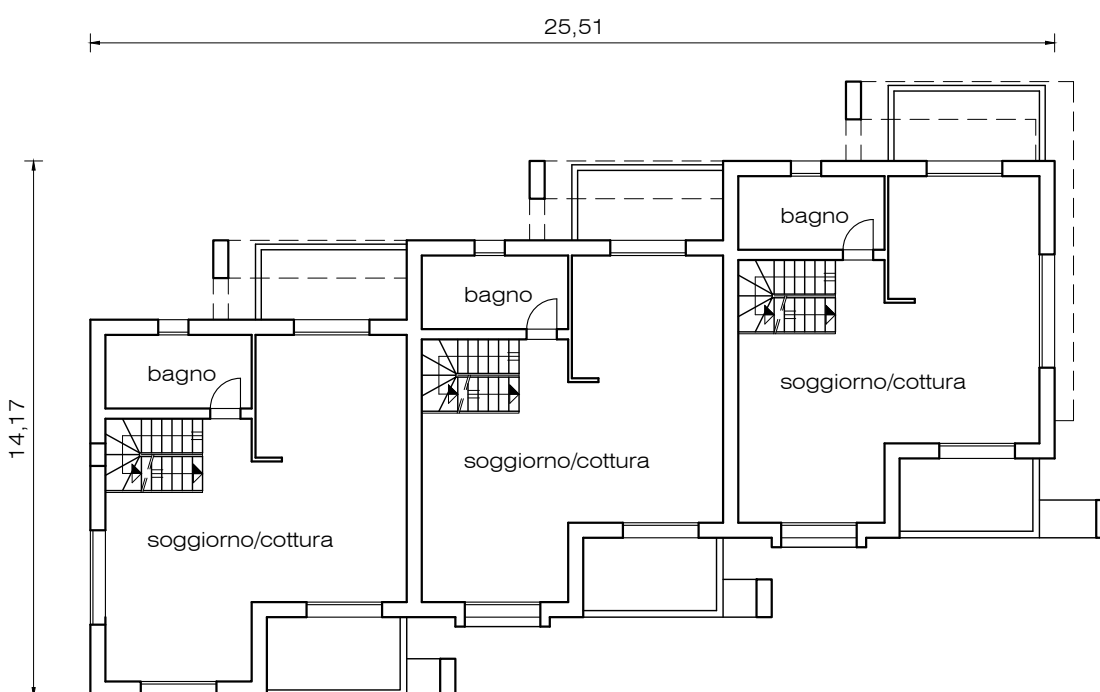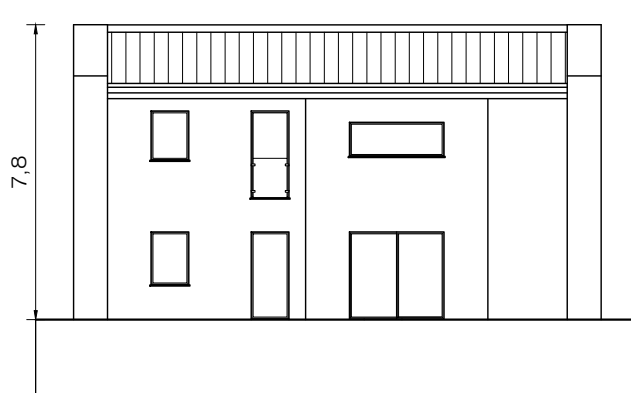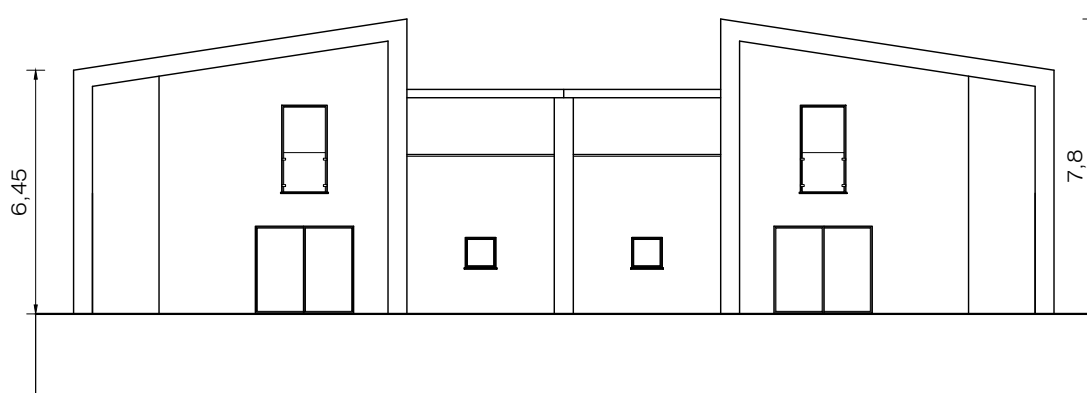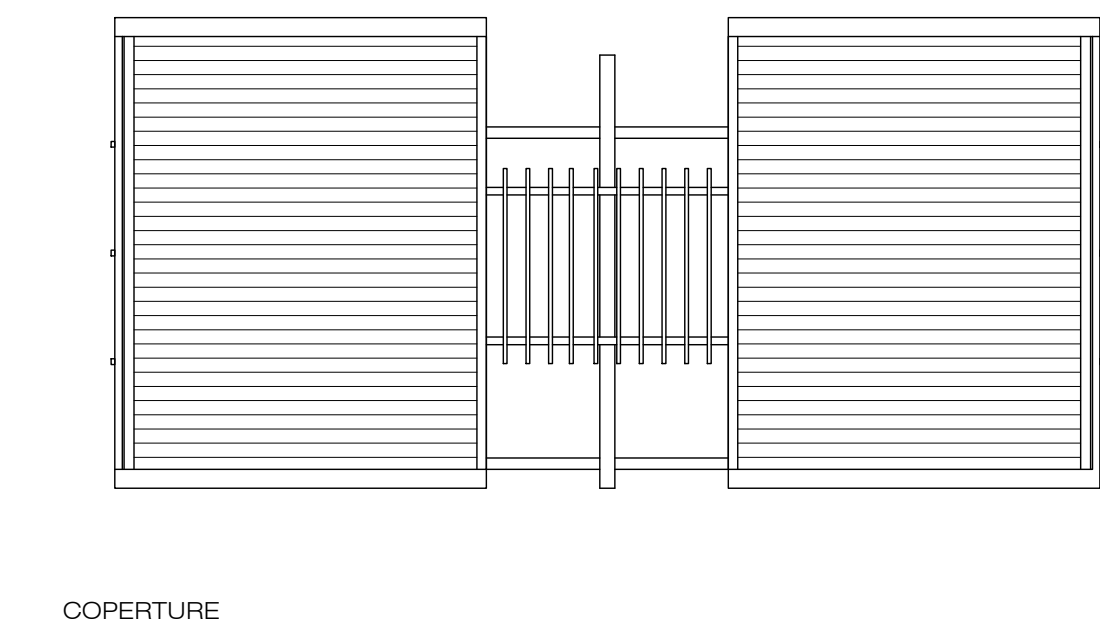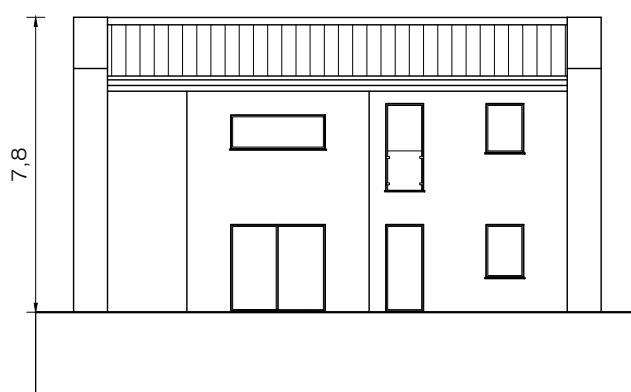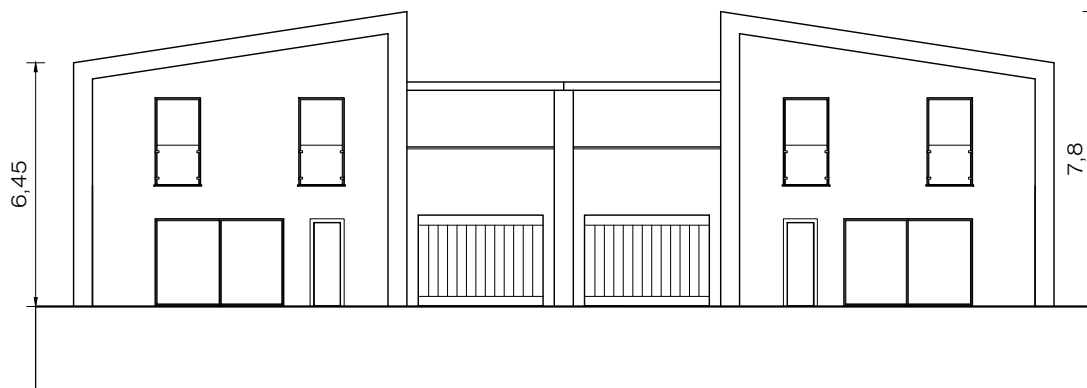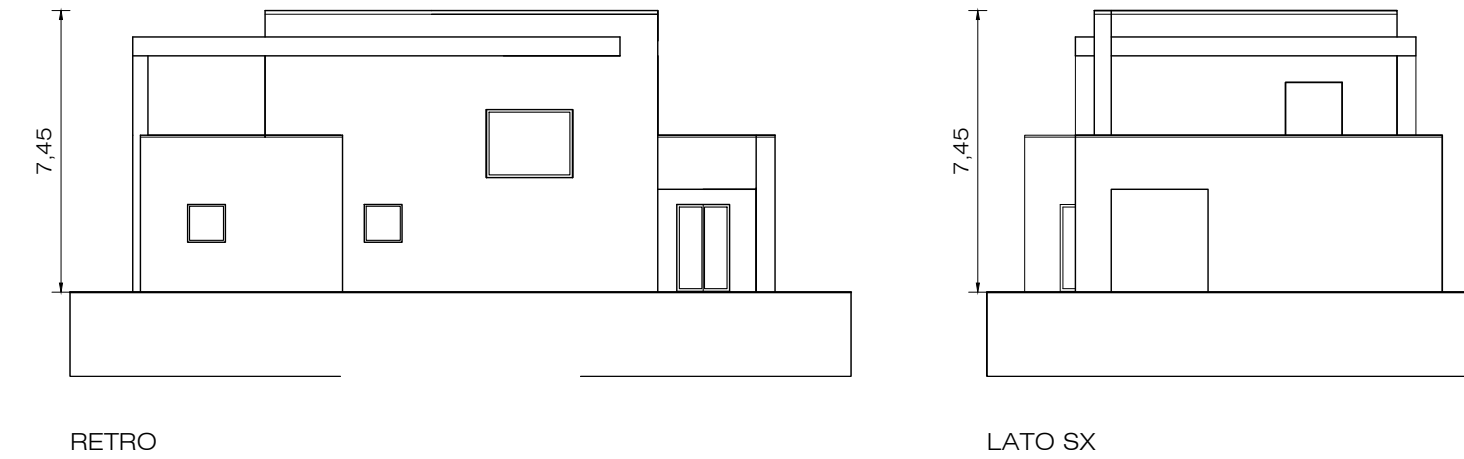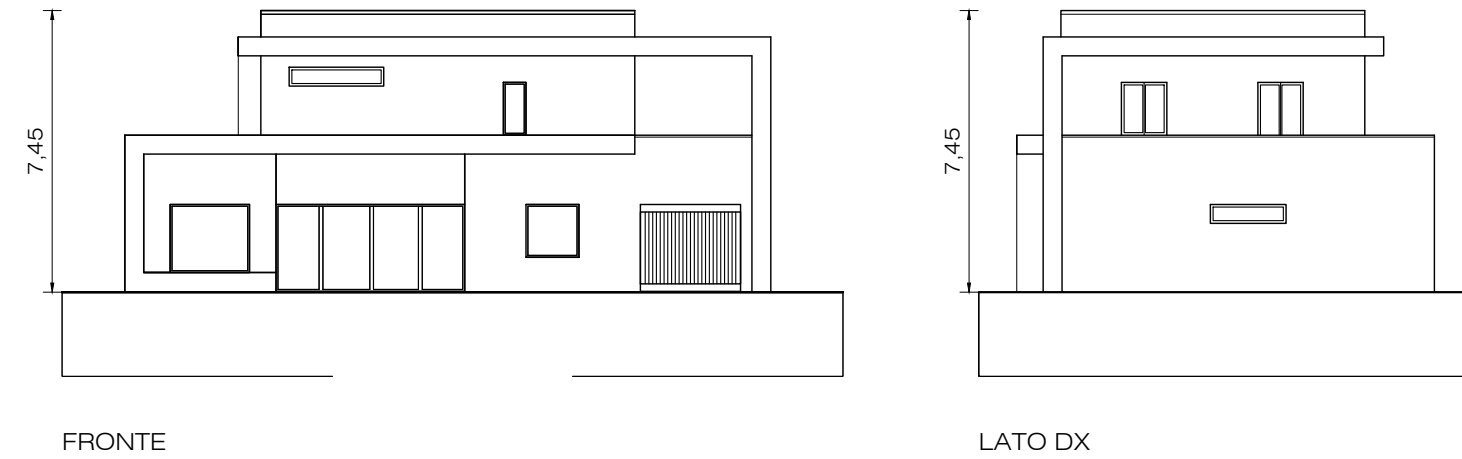


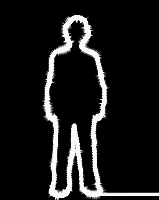

Arch. Scattolacci Mario
Arch. Comas Andrea
Arch. Zlocchi Federica
Ing. Rizzo Lucia
Sviluppo Design

PJA Scheda R5
Comune di Fontevivo
Completare
Soc. Agricola Panini Ugo, Beniamino e Fabio


E20
Assonometria
Ortofoto

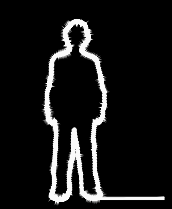

Arch. Scattolacci Mario
Arch. Comas Andrea
Ing. Zlocchi Federico
Ing. Rizzo Lucia
Sviluppo Design

PJA Scheda R5
Comune di Fontevivo
Completamento
Soc. Agricola Raineri Ugo, Beniamino e Fabio

E20
Fotoinserimento assonometrico

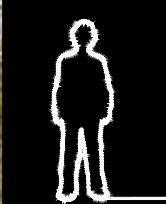

Arch. Scaffardi Mario
Arch. Comas Andrea
Arch. Zlocchi Federico
Ing. Rizzo Lucia
Situazione Desiderata

PJA Scheda R5
Comune di Fontevivo
Completare
Soc. Agricola Raineri Ugo, Beniamino e Fabio

E20
Fotoinserimento assonometrico

- LEGENDA
- Limite scheda R5
- VINCOLI
- Fasce di rispetto dei corsi d'acqua pubblici, m.150
D.Lgs. 42/2004 s.m.i art.142 RUE_art.269

Elementi lineari della rete ecologica esistenti
RUE_art.230

Fasce di rispetto stradale RUE_art.202 (20m)
Strada Farnese - Strada locale extraurbana tipo F2

Gasdotti RUE_art.213

Fasce di rispetto gasdotti (20m) RUE_art.213
- LINEA ACQUEDOTTO
- Fontanella

Linea acquedotto pubblico

Impatto sulla linea acquedotto

Tubo 160 PE-AD

Tubo 50 PE-AD con saracinesca acqua

Pozzetto di ispezione
- GASDOTTO
- Linea gasdotto pubblico

Pozzetto di ispezione



Gasdotto di progetto

Locale contatori

Punto di consegna

Impatto sulla rete esistente

Sfiato

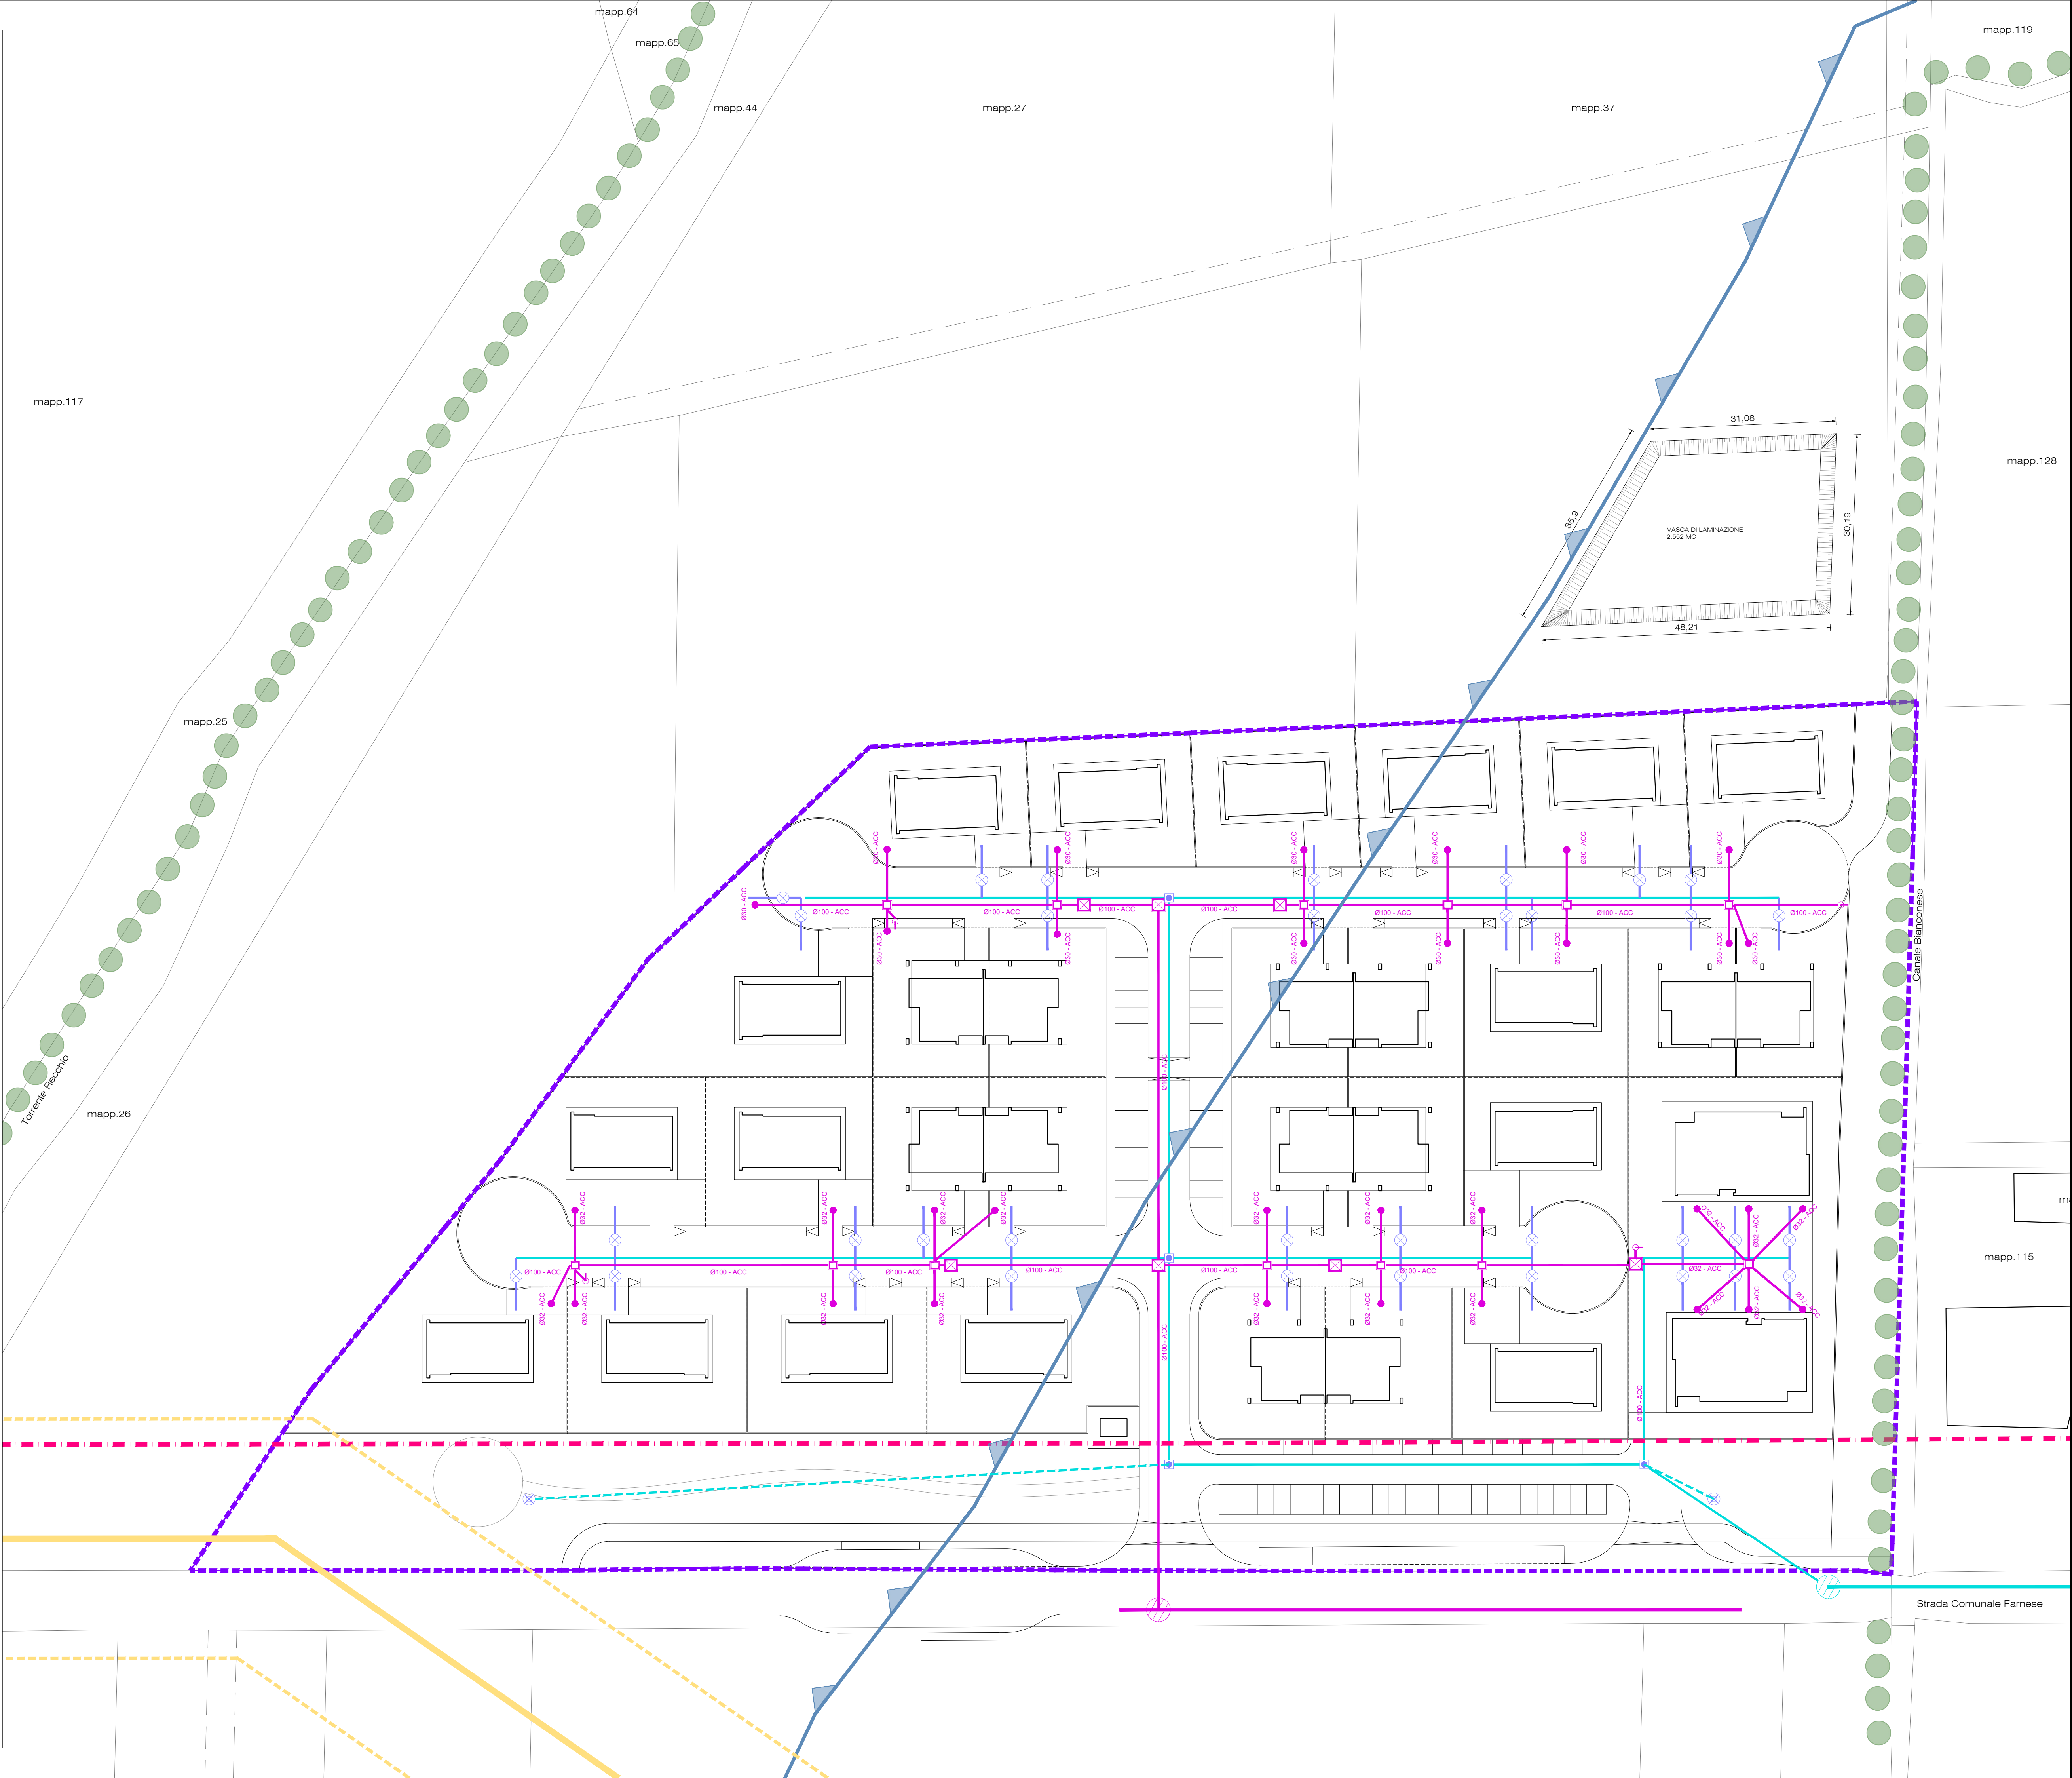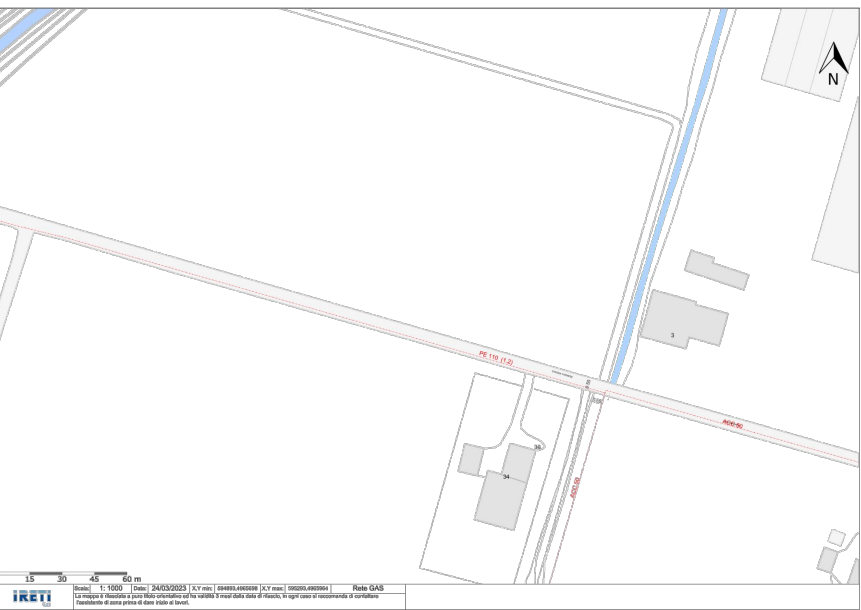





LEGENDA

----- Limite scheda R5

VINCOLI

Fasce di rispetto dei corsi d'acqua pubblici, m.150
D.Lgs. 42/2004 s.m.i. art.142 RUE_art.269

Elementi lineari della rete ecologica esistenti
RUE_art.230

Fasce di rispetto stradale RUE_art.202 (20m)
Strada Farnese - Strada locale extraurbana tipo F2

Gasdotti RUE_art.213

Fasce di rispetto gasdotti (20m) RUE_art.213

RETE FIBRA OTTICA


Rete fibra ottica di progetto - n. 2 tubi Ø 125 PVC

Allaccio utenza - n. 1 tubo Ø 125 PVC

Pozzetto fibra ottica 60x120 con chiusino in ghisa

Pozzetto fibra ottica 60x60 con chiusino in ghisa

Colonnina modulare tipo N.M.U. 70237.0

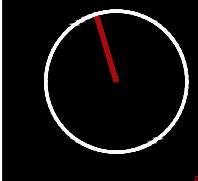

Arch. Scattolacci Mario
Arch. Comas Andrea
Ing. Zlocchi Federico
Silvestri Desirée

PUA Scheda R5
Comune di Fontevivo
Completamento
Soc. Agricola Panieri Ugo, Beniamino e Fabio

E24
Schema degli impianti tecnici
Rete fibra ottica

LEGENDA

----- Limite scheda R5

VINCOLI

Fasce di rispetto dei corsi d'acqua pubblici, m.150
D.Lgs. 42/2004 s.m.i art.142 RUE_art.269

Elementi lineari della rete ecologica esistenti
RUE_art.230

Fasce di rispetto stradale RUE_art.202 (20m)
Strada Farnese - Strada locale extraurbana tipo F2

Gasdotti RUE_art.213

Fasce di rispetto gasdotti (20m) RUE_art.213

ILLUMINAZIONE PUBBLICA

Lampioni illuminazione pubblica

Linea alimentazione illuminazione pubblica di progetto



Pozzetto illuminazione pubblica

Consegna illuminazione pubblica

ILLUMINAZIONE PUBBLICA FUORI COMPARTO

Cavidotto linea di illuminazione fuori comparto

Predisposizione lampione illuminazione fuori comparto

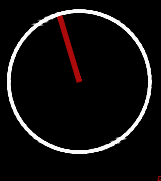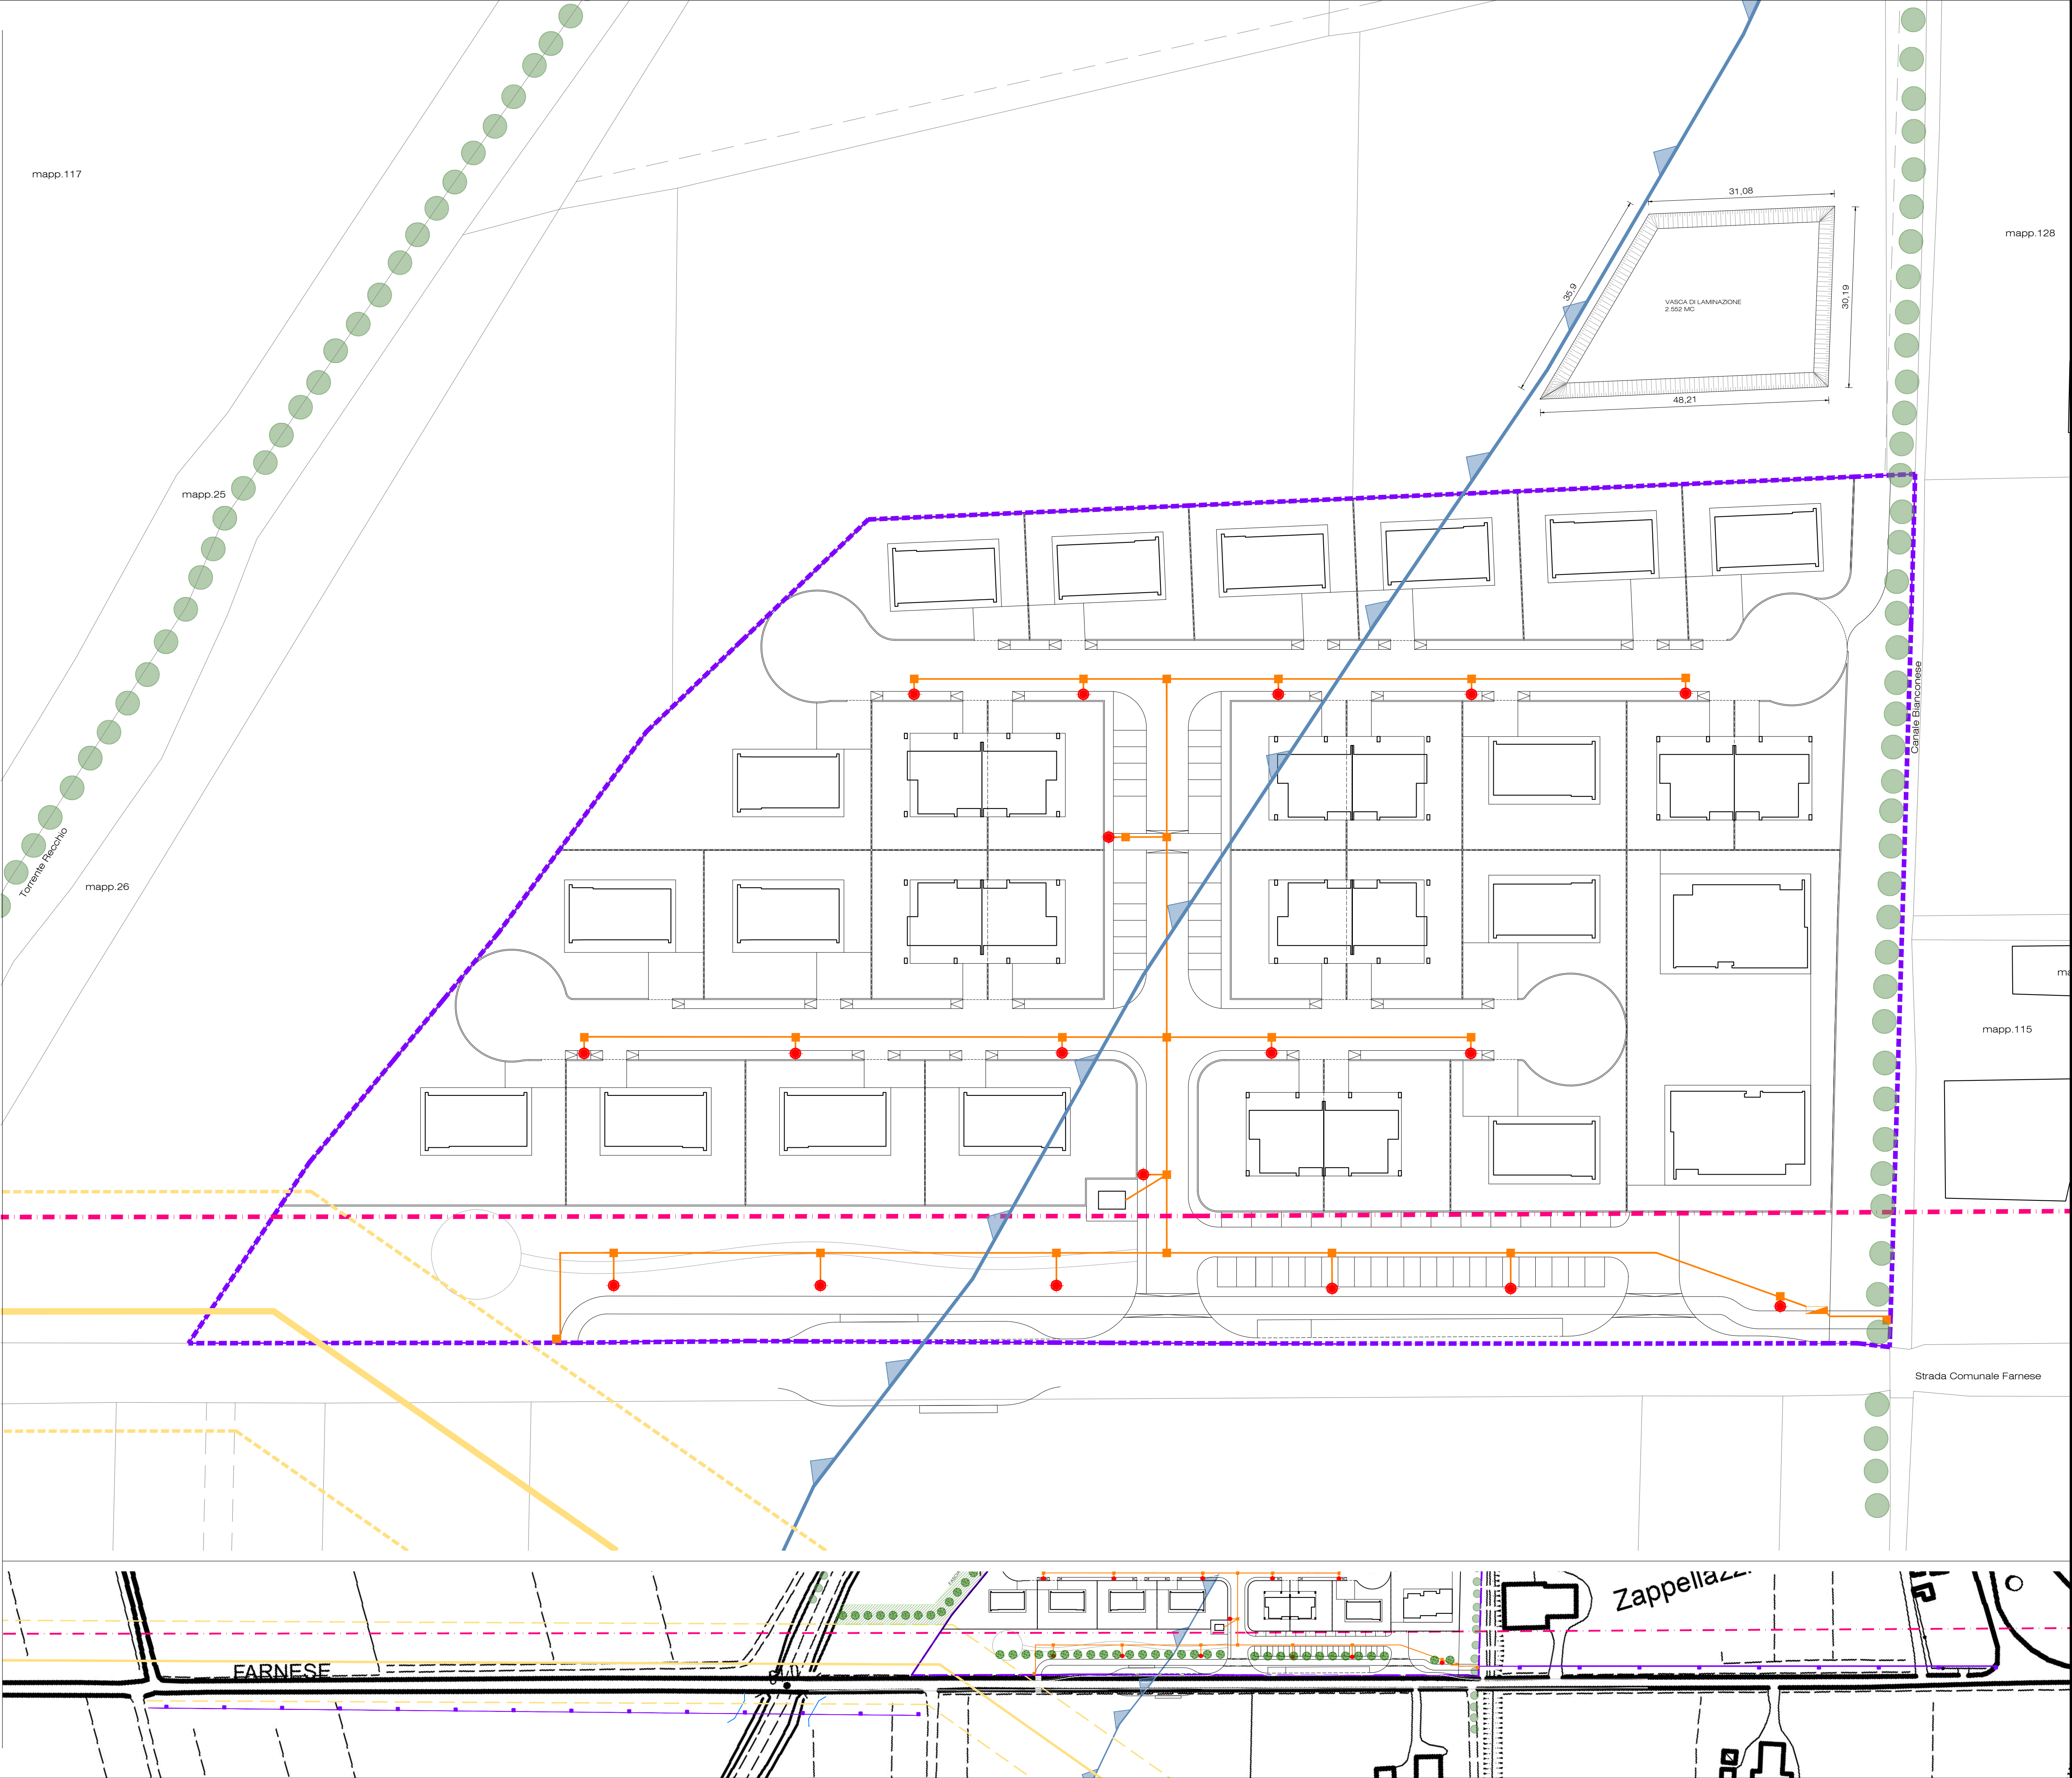

Arch. Scattolati Mario
Arch. Comas Andrea
Ing. Zlocchi Federica
Situantas Desirée

PUA Scheda R5
Comune di Fontevivo
Completare:
Soc. Agricola Panieri Ugo, Beniamino e Fabio

E25
Schema degli impianti tecnici
Illuminazione pubblica.