





indirizzo: piazza Repubblica, 11 - 27026 Garlasco (PV) tel. centralino: 0382 825211

email: protocollo@pec.comune.garlasco.pv.it sito web: www.comune.garlasco.pv.it p. iva: 00465640183



PIANO DI PROTEZIONE CIVILE COMUNALE

TA.02.1

PLANIMETRIA AREE URBANE -CAPOLUOGO

REV.	DATA	REDATTO DA	APPROVAZIONE
00	FEBBRAIO 2020	M. CERRI	
01	LUGLIO 2025	M. CERRI	


Redazione:

Matteo Cerri

ingegnere civile ed ambientale


ORDINE DEGLI INGEGNERI della Provincia di PAVIA Settore A - Sezione A n. 2793

indirizzo: via Gramsci, 14 - 27020 Borgo San Siro (PV) tel: +39 333 5609369 - fax: 0382 87023 email: cerrimatteo@ymail.com p. Iva: 02447650181 - c.f.: CRR MTT 86A03 F080T

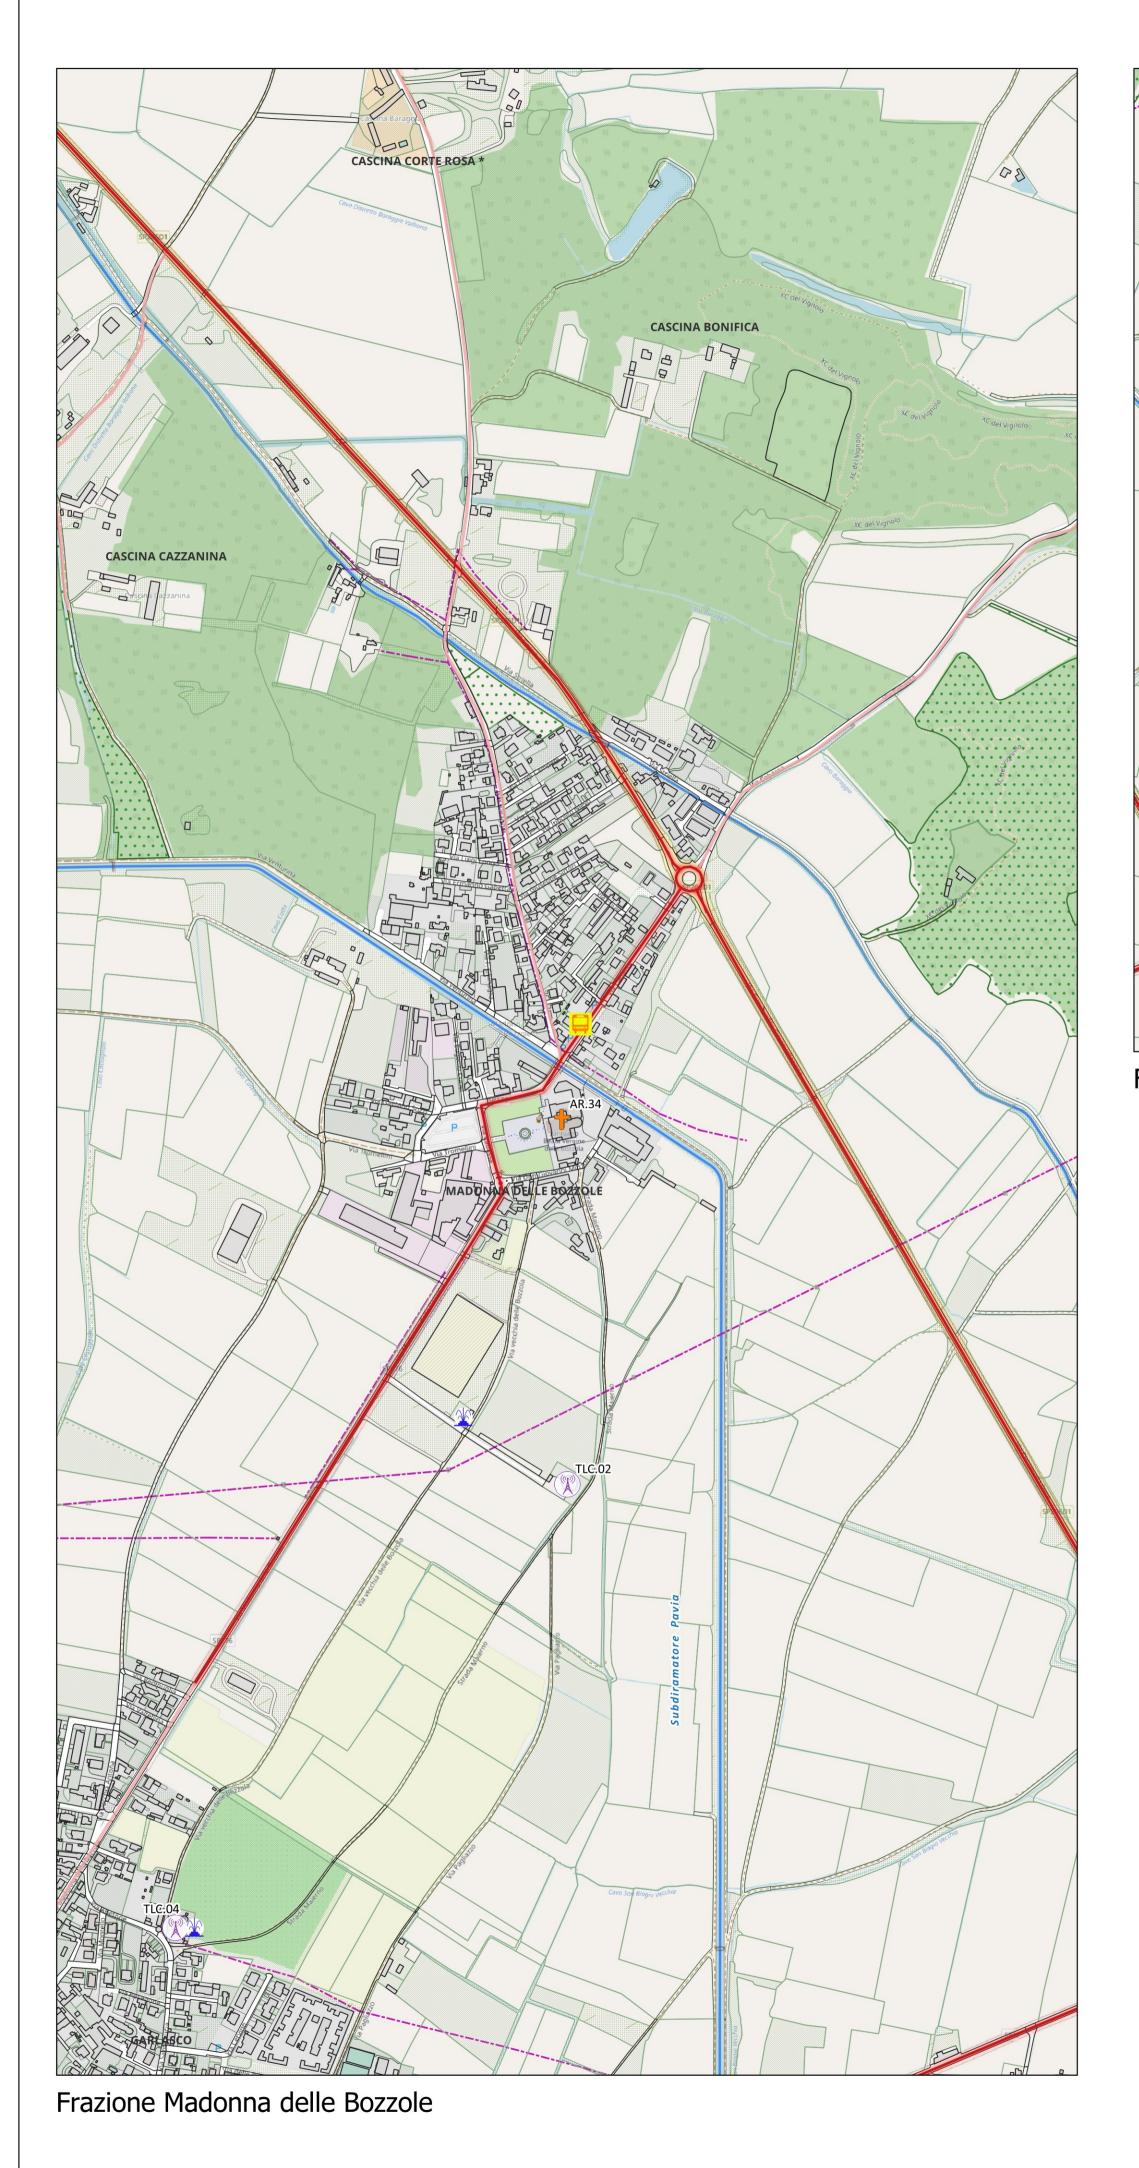



Frazione San Biagio STRADE PRINCIPALI STRADE SECONDARIE **FERROVIA** CORSO D'ACQUA



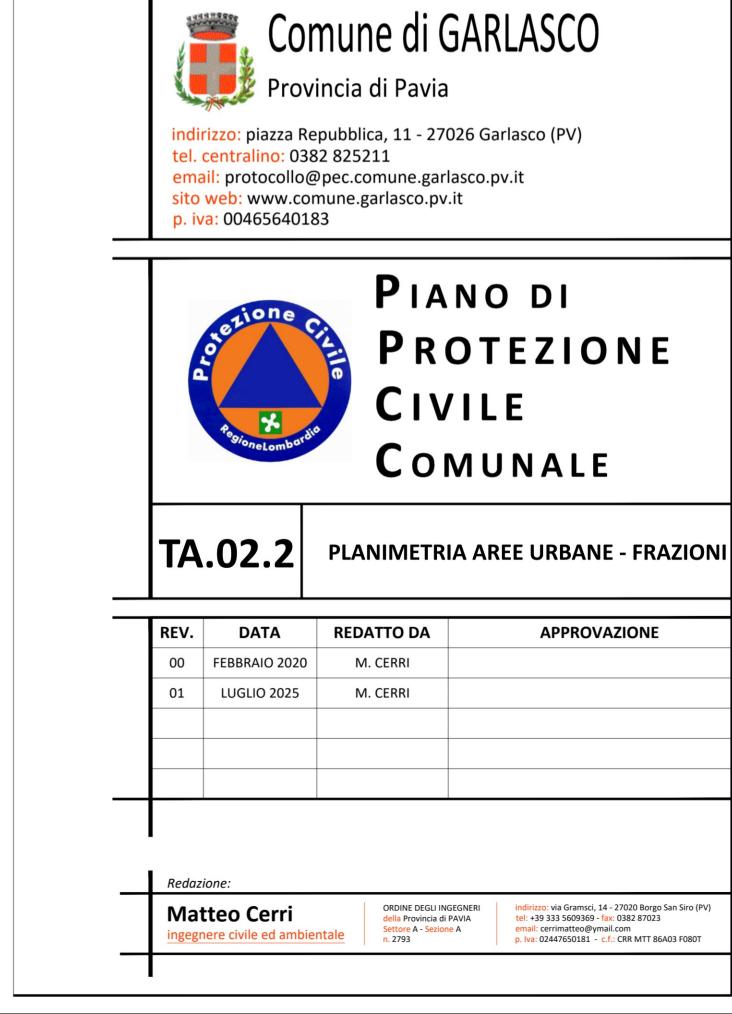

Roggia Lovere

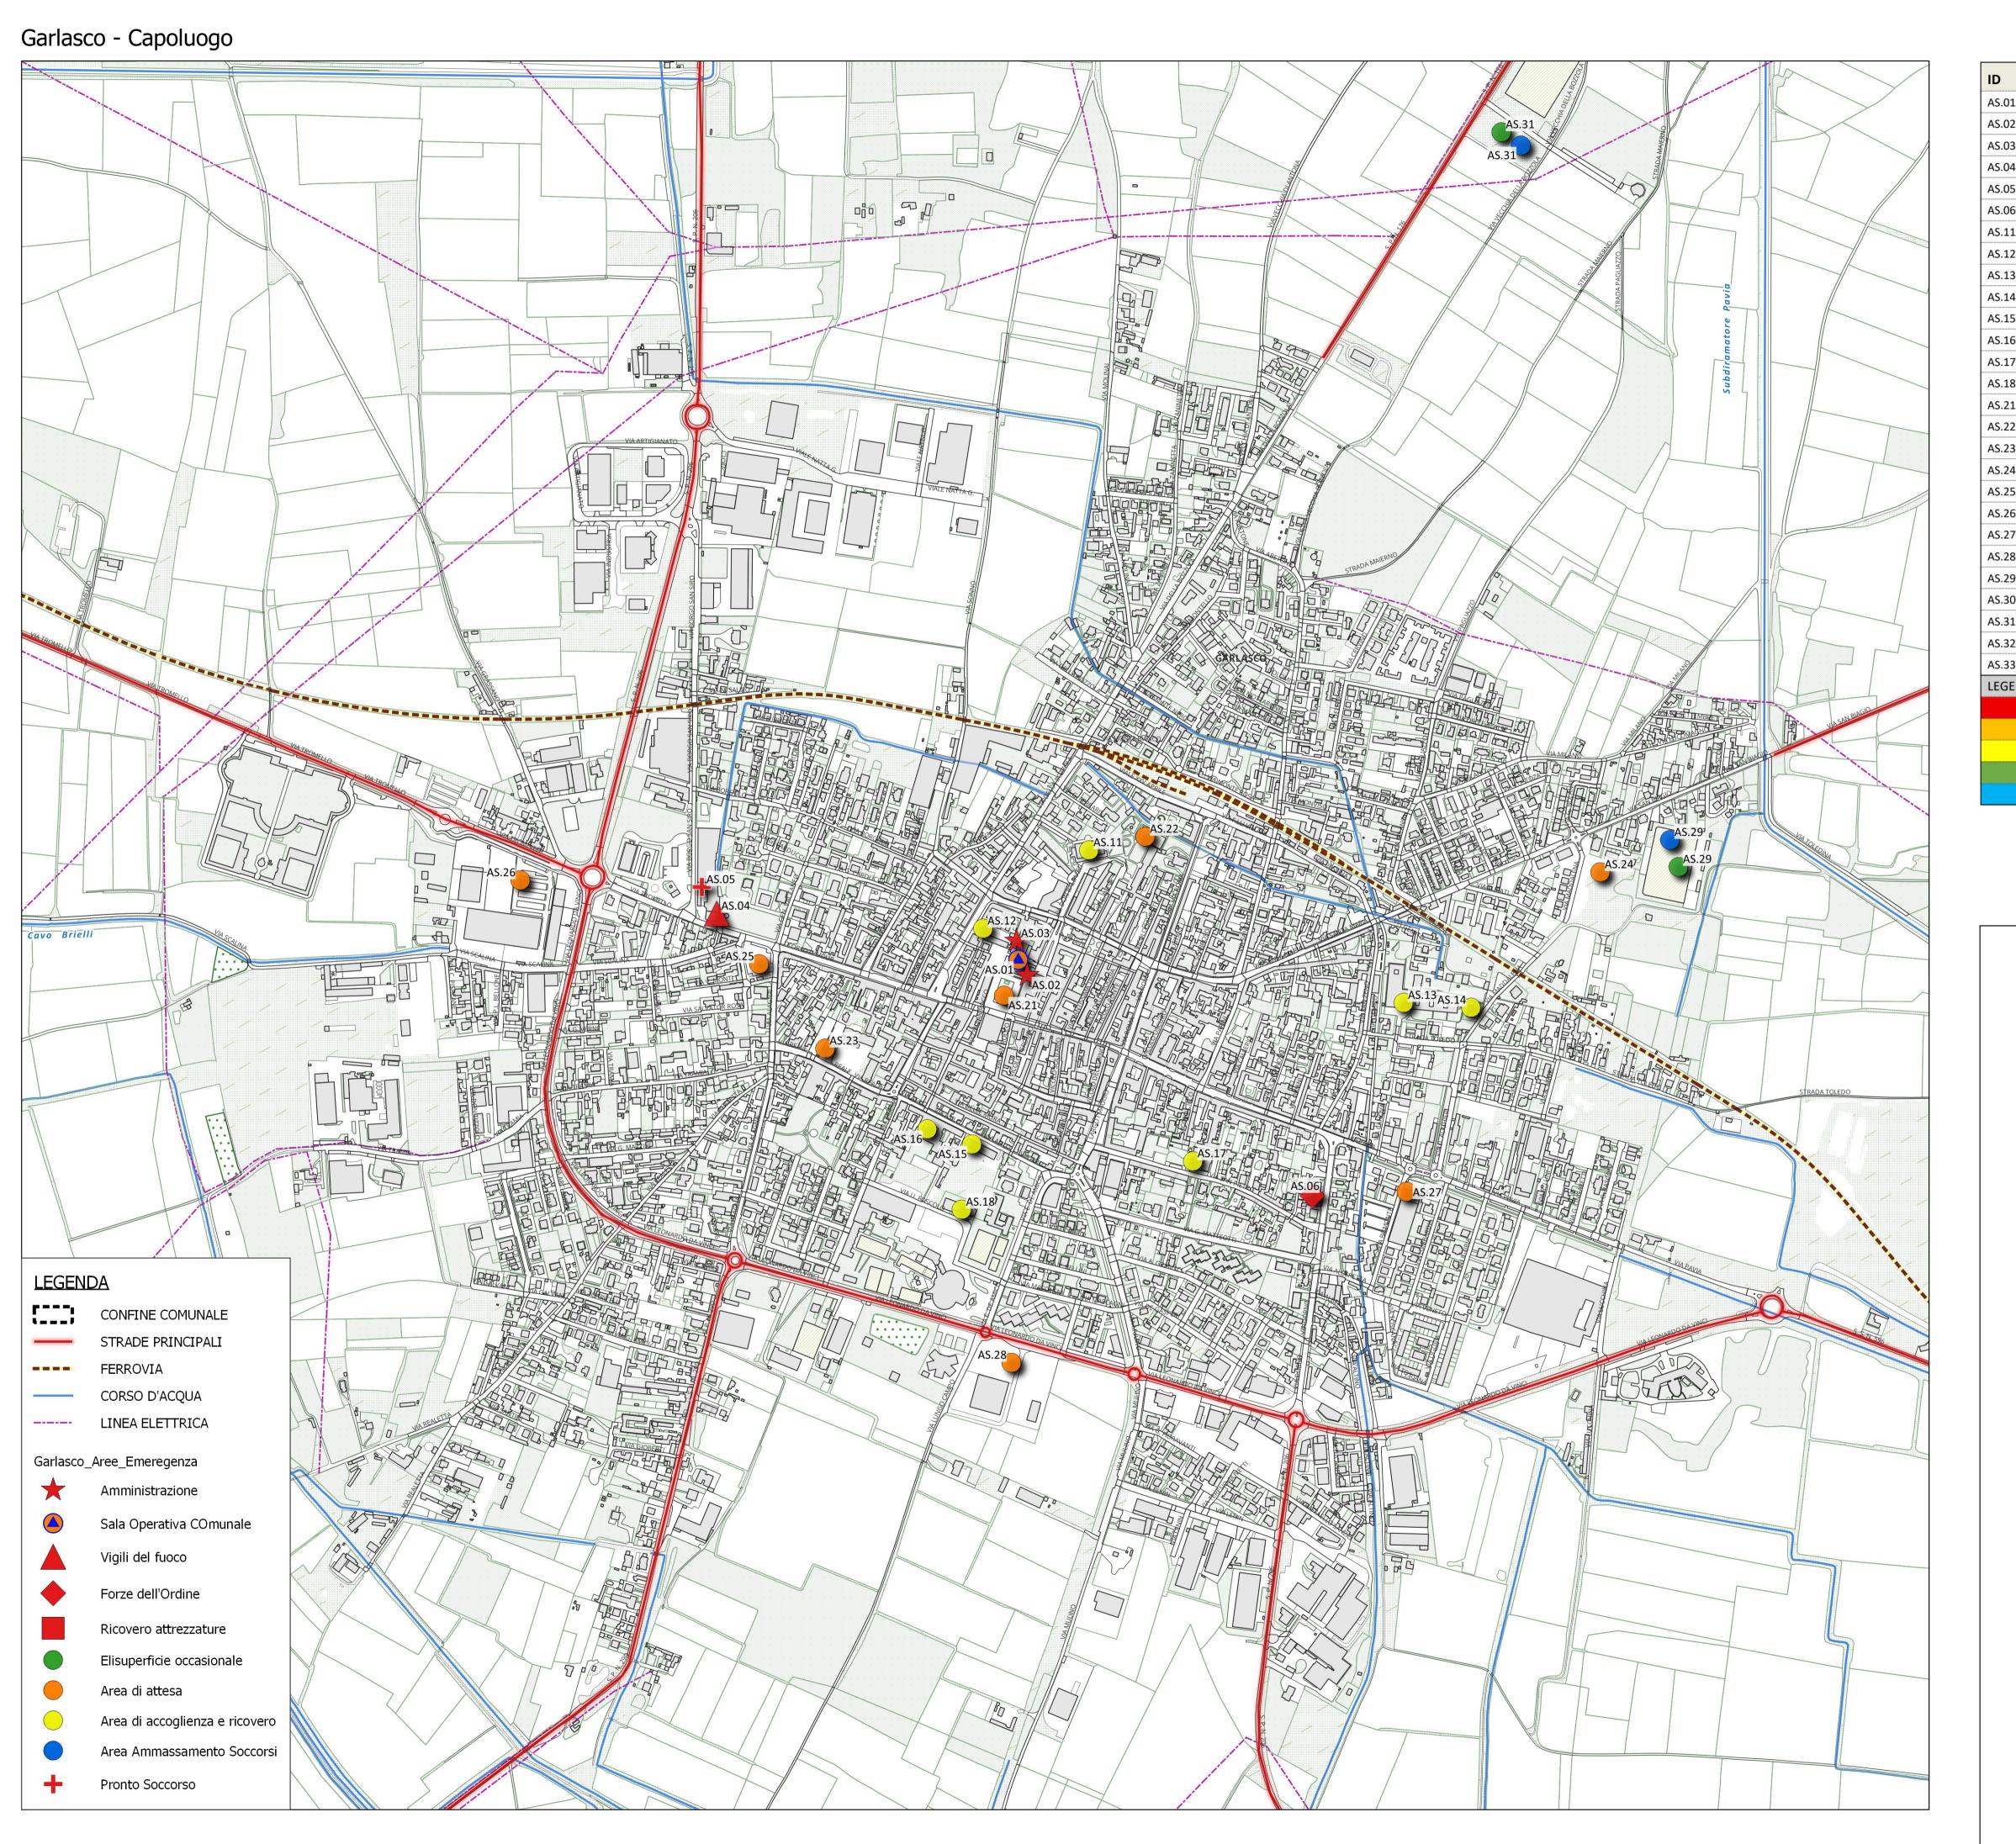

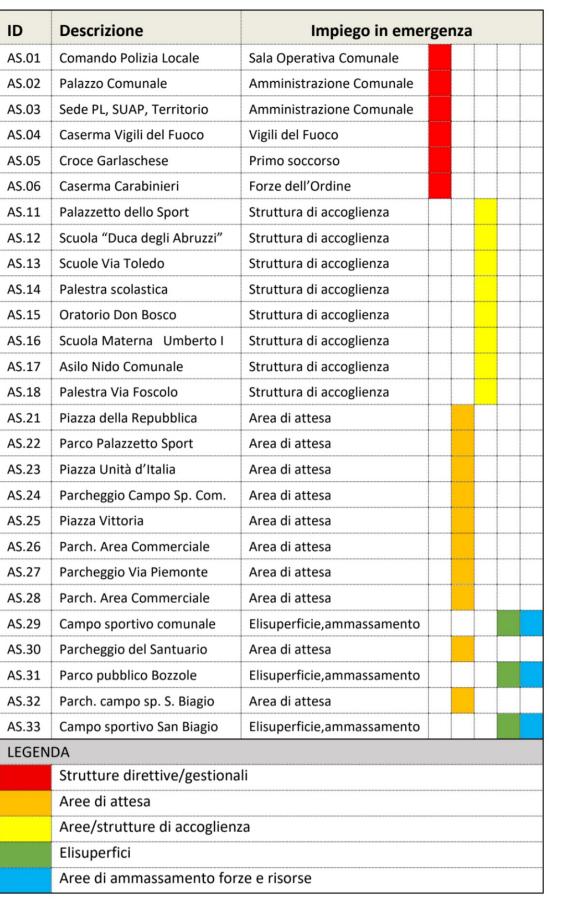



ORDINE DEGLI INGEGNERI


della Provincia di PAVIA Settore A - Sezione A n. 2793


Matteo Cerri

ingegnere civile ed ambientale

indirizzo: via Gramsci, 14 - 27020 Borgo San Siro (PV) tel: +39 333 5609369 - fax: 0382 87023

email: cerrimatteo@ymail.com p. lva: 02447650181 - c.f.: CRR MTT 86A03 F080T

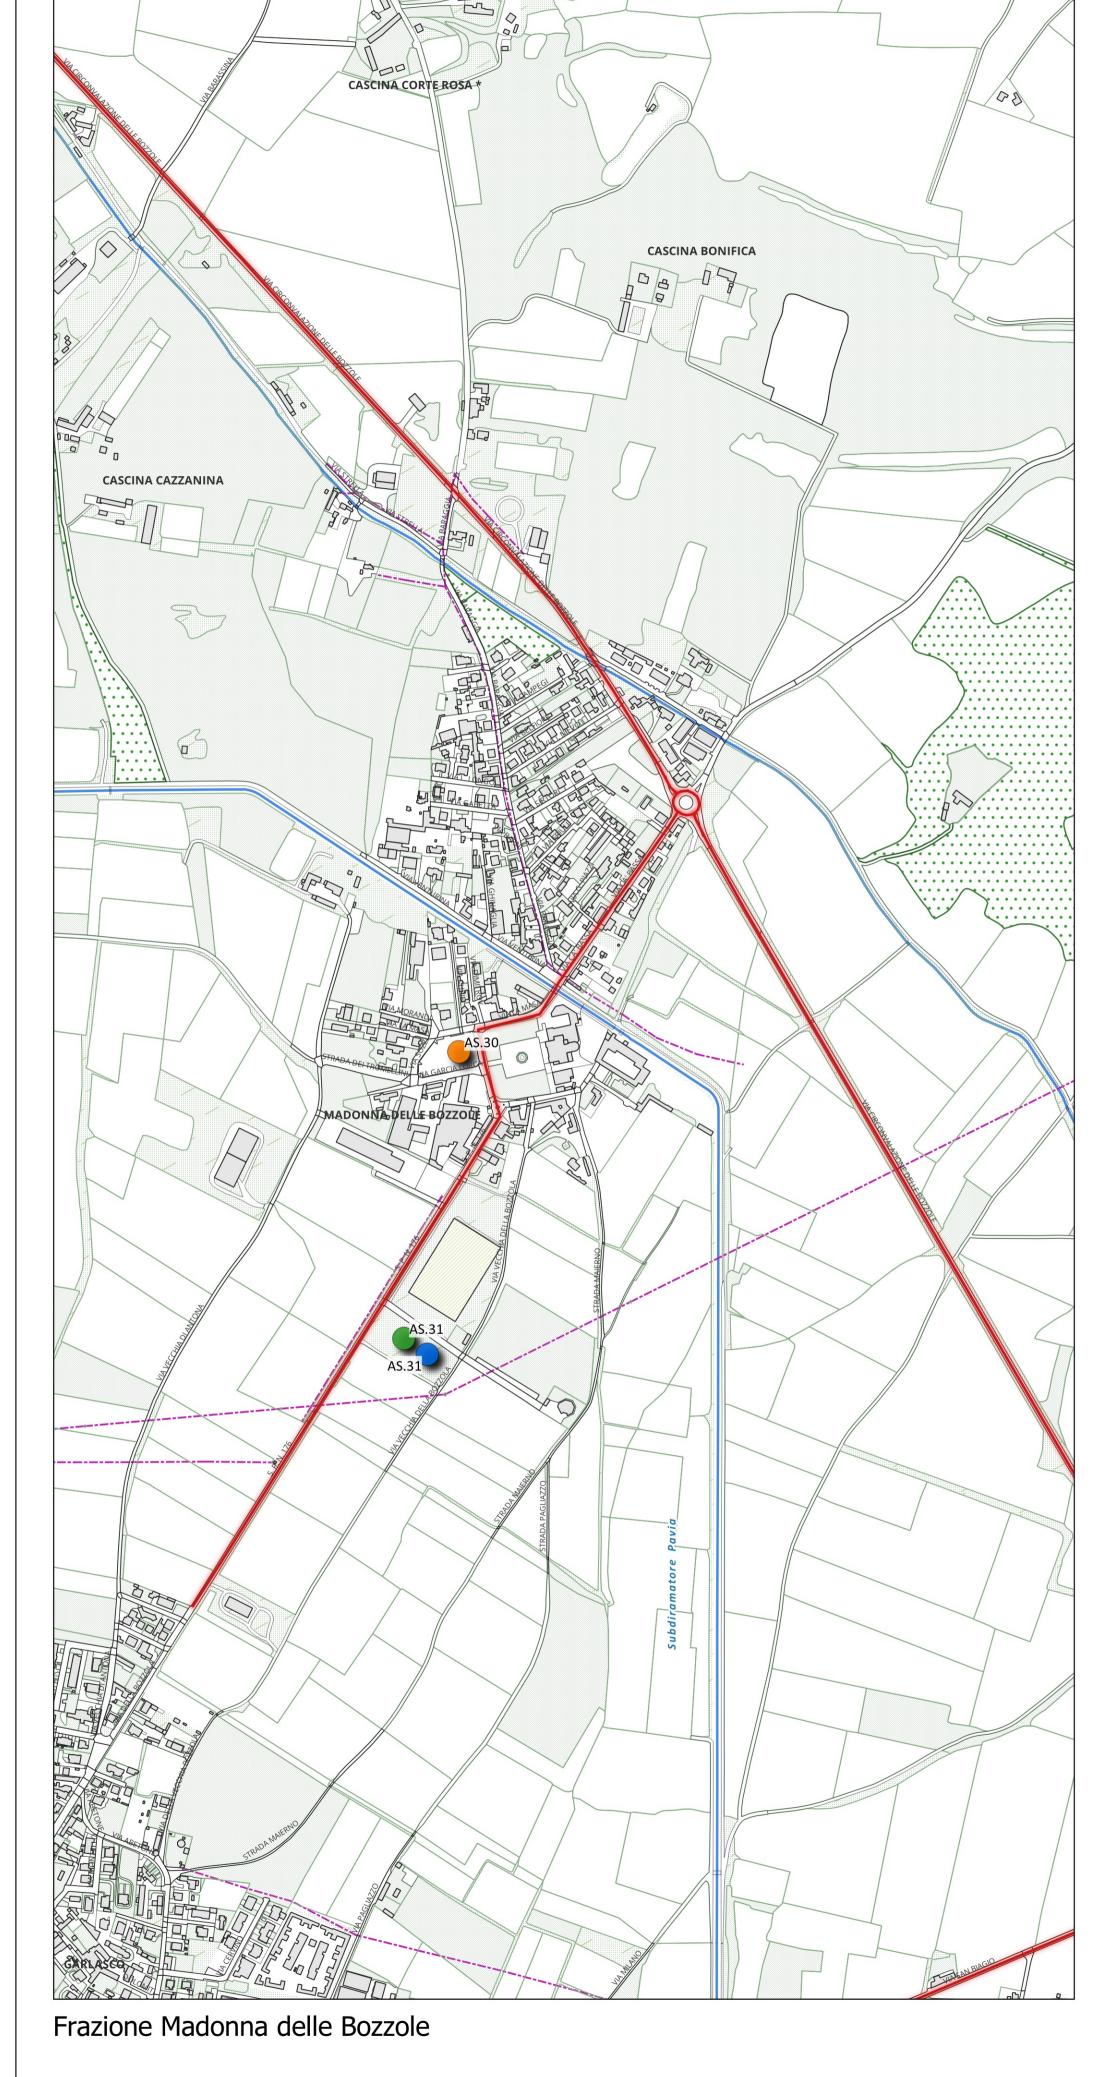

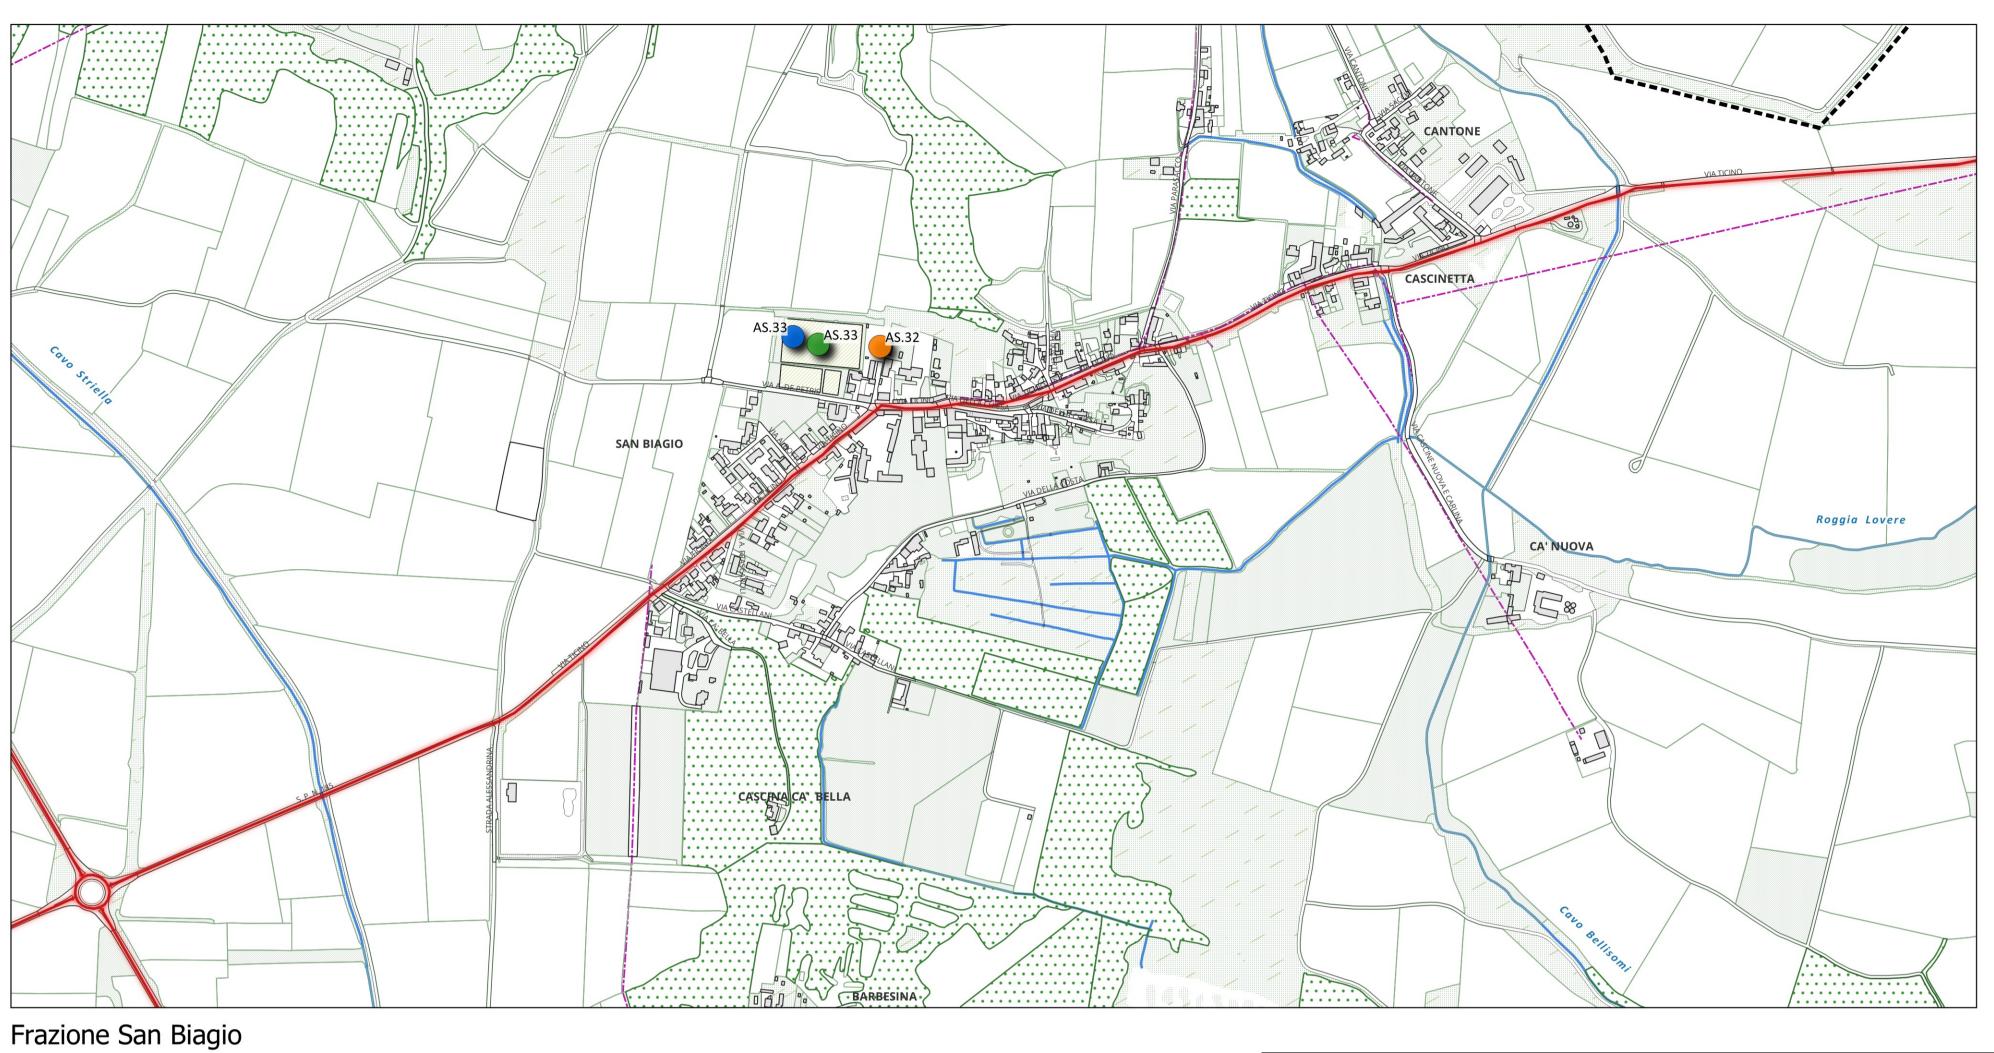

ID	Descrizione	Impiego in emergenza						
AS.01	Comando Polizia Locale	Sala Operativa Comunale						
AS.02	Palazzo Comunale	Amministrazione Comunale						
AS.03	Sede PL, SUAP, Territorio	Amministrazione Comunale						
AS.04	Caserma Vigili del Fuoco	Vigili del Fuoco						
AS.05	Croce Garlaschese	Primo soccorso						
AS.06	Caserma Carabinieri	Forze dell'Ordine						
AS.11	Palazzetto dello Sport	Struttura di accoglienza						
AS.12	Scuola "Duca degli Abruzzi"	Struttura di accoglienza						
AS.13	Scuole Via Toledo	Struttura di accoglienza						
AS.14	Palestra scolastica	Struttura di accoglienza						
AS.15	Oratorio Don Bosco	Struttura di accoglienza						
AS.16	Scuola Materna Umberto I	Struttura di accoglienza						
AS.17	Asilo Nido Comunale	Struttura di accoglienza						
AS.18	Palestra Via Foscolo	Struttura di accoglienza						
AS.21	Piazza della Repubblica	Area di attesa						
AS.22	Parco Palazzetto Sport	Area di attesa						
AS.23	Piazza Unità d'Italia	Area di attesa						
AS.24	Parcheggio Campo Sp. Com.	Area di attesa						
AS.25	Piazza Vittoria	Area di attesa						
AS.26	Parch. Area Commerciale	Area di attesa						
AS.27	Parcheggio Via Piemonte	Area di attesa						
AS.28	Parch. Area Commerciale	Area di attesa						
AS.29	Campo sportivo comunale	Elisuperficie, ammassamento						
AS.30	Parcheggio del Santuario	Area di attesa						
AS.31	Parco pubblico Bozzole	Elisuperficie, ammassamento						
AS.32	Parch. campo sp. S. Biagio	Area di attesa						
AS.33	Campo sportivo San Biagio	Elisuperficie, ammassamento						
LEGEN	DA							
	Strutture direttive/gestiona	ali						
	Aree di attesa							
	Aree/strutture di accoglienza							
	Elisuperfici							

CONFINE COMUNALE STRADE PRINCIPALI **FERROVIA** CORSO D'ACQUA ----- LINEA ELETTRICA Garlasco_Aree_Emeregenza Amministrazione Sala Operativa COmunale Vigili del fuoco Forze dell'Ordine Ricovero attrezzature Elisuperficie occasionale Area di attesa Area di accoglienza e ricovero Area Ammassamento Soccorsi Pronto Soccorso



ORDINE DEGLI INGEGNERI della Provincia di PAVIA Settore A - Sezione A n. 2793

Matteo Cerri

ingegnere civile ed ambientale

indirizzo: via Gramsci, 14 - 27020 Borgo San Siro (PV) tel: +39 333 5609369 - fax: 0382 87023


email: cerrimatteo@ymail.com
p. lva: 02447650181 - c.f.: CRR MTT 86A03 F080T

Luglio 2025

Tavola TA.04

MAPPA DEI DISPOSITIVI D.A.E. (DEFIBRILLATORI AUTOMATICI ESTERNI)



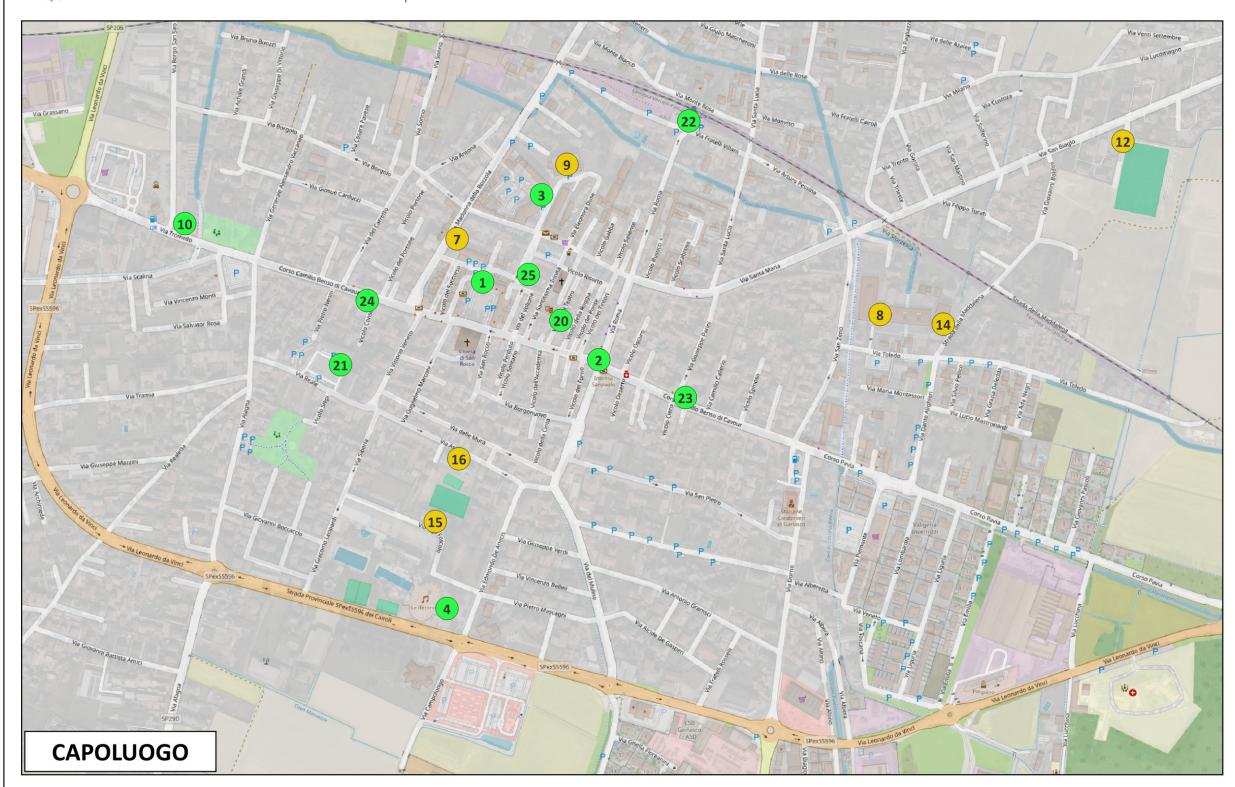





FRAZ. M. DELLE BOZZOLE



Posizionamento Esterno

- 1) PIAZZA della REPUBBLICA Lato SX Municipio
- 2) VIA ROMA incrocio Corso Cavour
- 3) PIAZZA EUROPA passaggio verso Via don Balduzzi
- 4) LE ROTONDE scalinata di accesso
- 5) FRAZ. M. DELLA BOZZOLA SANTUARIO Loggia SX
- 6) FRAZ. SAN BIAGIO CHIESA
- 10) CROCE GARLASCHESE, ingresso Via Borgo S. Siro

10) CROCE GARLASCHESE, ingresso Via Borgo S. Siro

- 20) VIA SS. TRINITA' Tra Biblioteca e Teatro Martinetti
- 21) PIAZZA UNITA' D'ITALIA
- 22) PIAZZALE DELLA STAZIONE FERROVIARIA
- 23) GARLASCAFE C.SO CAVOUR 161
- 24) FARMACIA COMUNALE C.SO CAVOUR 68
- 25) FARMACIA ARNERIO P.ZA GARIBALDI 18

Posizionamento Interno


- 7) SCUOLA SECONDARIA "DUCA degli A."
- 8) SCUOLA PRIMARIA, Via Toledo Segreteria
- 9) PALAZZETTO DELLO SPORT Banco Centrale
- 11) ASSOCIAZIONE LA CHIOCCIOLA Via Realetta str.vic. 5
- 12) CAMPO SPORTIVO GARLASCO, Via San Biagio
- 13) CAMPO SPORTIVO SAN BIAGIO
- 14) PALESTRA SCOLASTICA, Str. della Maddalena
- N.3 auto della Polizia Locale con D.A.E. a bordo

14) PALESTRA SCOLASTICA, Str. d. Maddalena

16) ORATORIO don G. Bosco - all'ingresso

15) PALESTRA Via U. Foscolo

15) DALECTDA Via II. Faccala

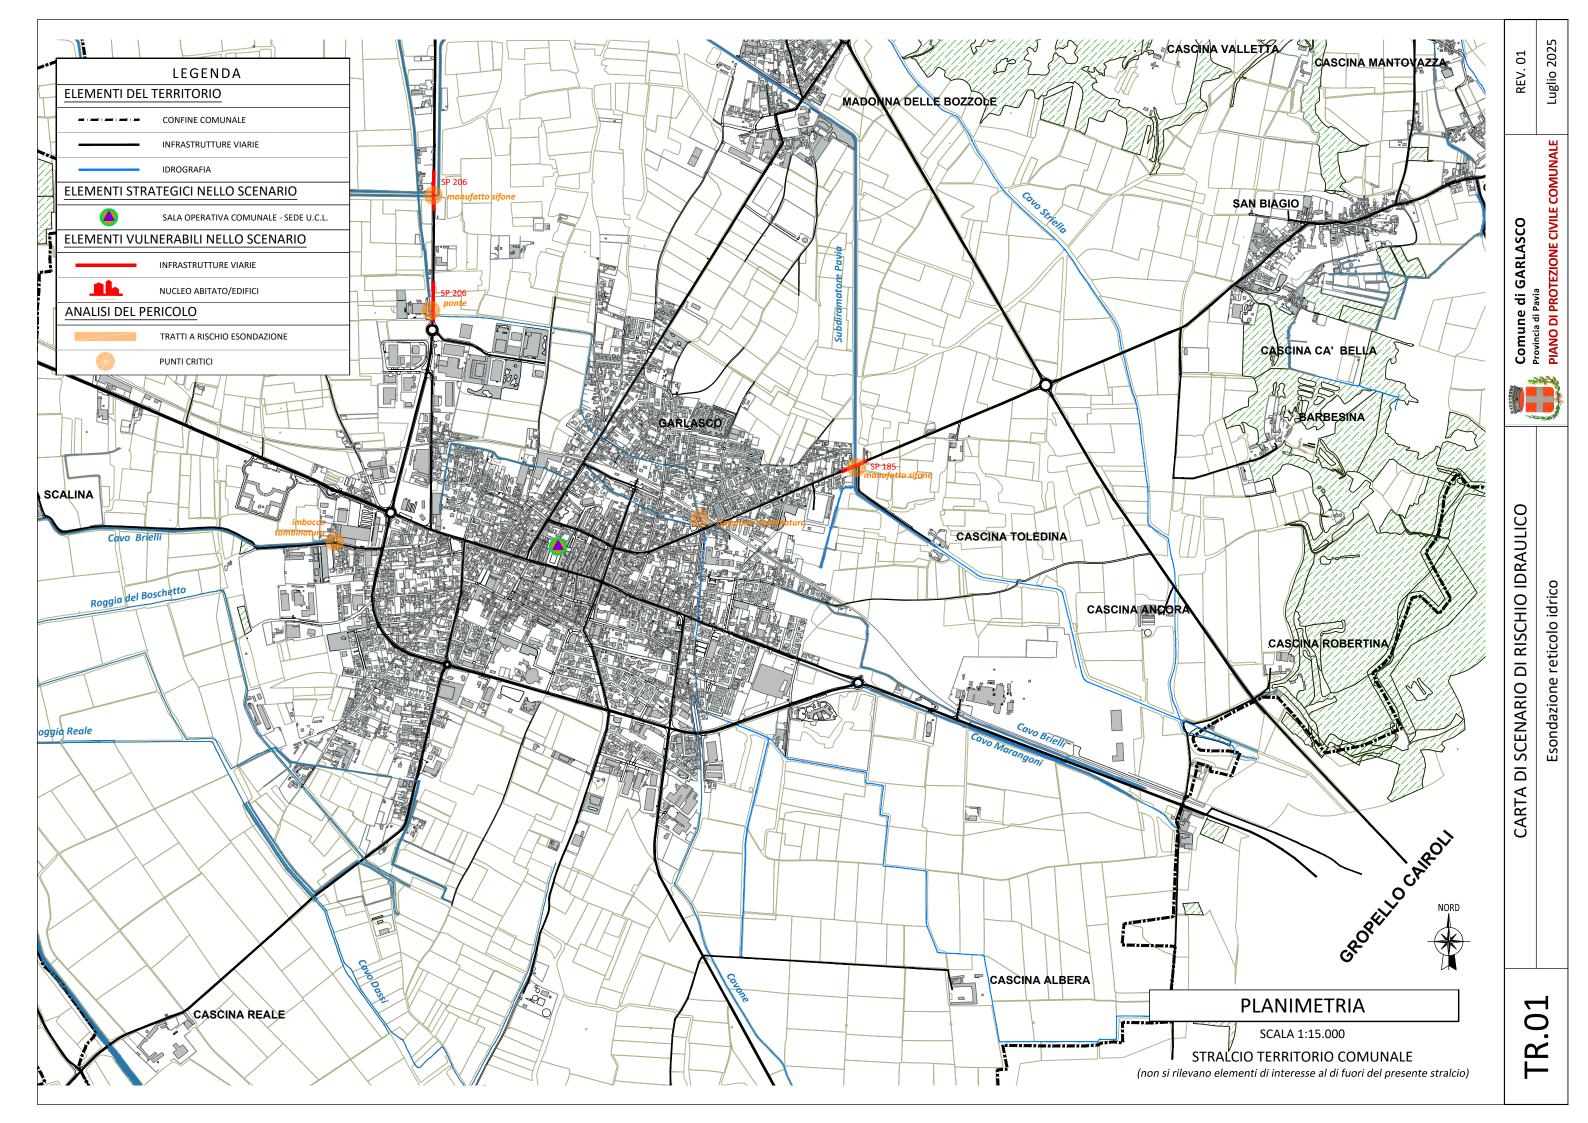


Comune di GARLASCO
Provincia di Pavia
PIANO DI PROTEZIONE CIVILE COMUNALE

CARTA DI SCENARIO DI RISCHIO IDRAULICO Allagamenti per insufficienza fognaria

PLANIMETRIA

SCALA 1:5.000


STRALCIO GARLASCO CAPOLUOGO

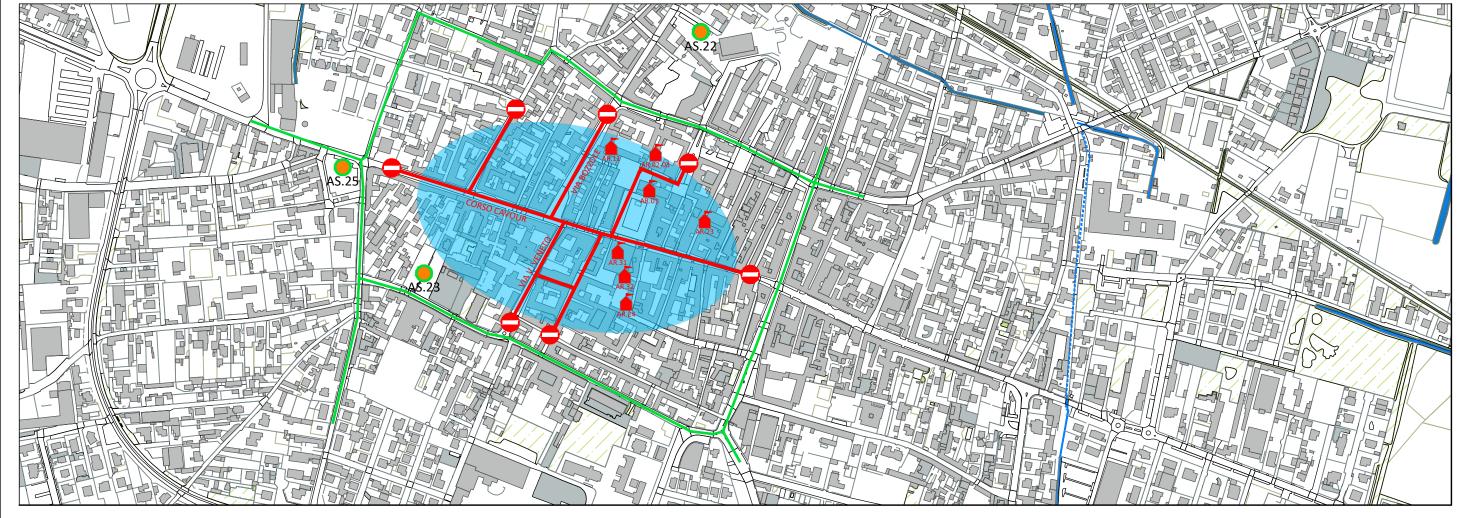


LEGENDA

ANALISI DEL PERICOLO AREA SOGGETTA A POSSIBILE INSUFFICIENZA FOGNARIA **ELEMENTI STRATEGICI NELLO SCENARIO** STRADE ALTERNATIVE BLOCCHI STRADALI AREA DI ATTESA ELEMENTI VULNERABILI NELLO SCENARIO INFRASTRUTTURE VIARIE EDIFICIO RILEVANTE


INQUADRAMENTO

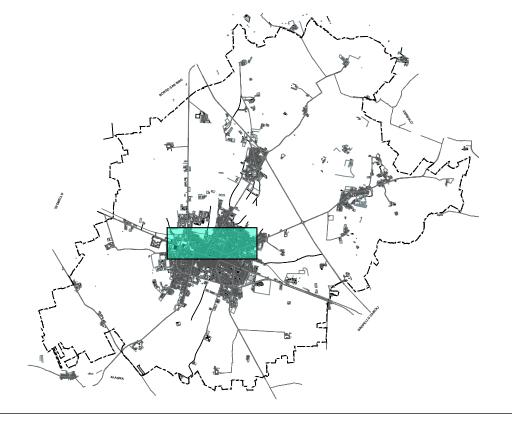


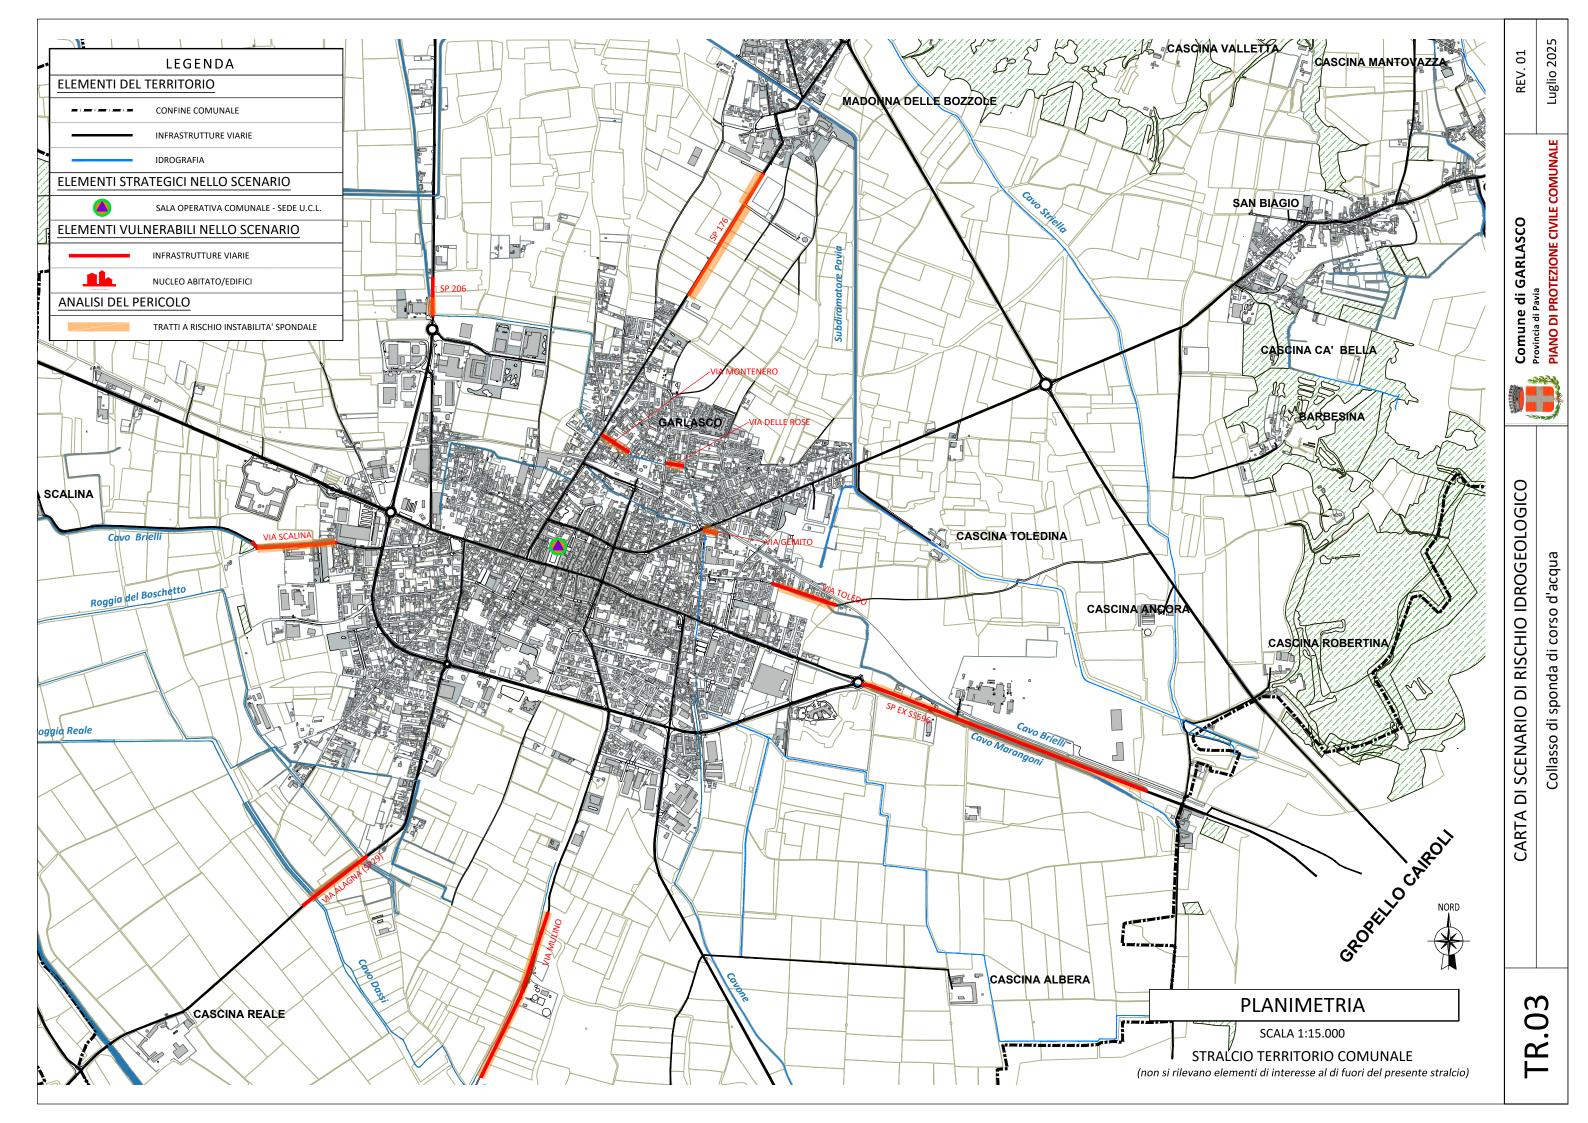


STRALCI PLANIMETRIA

SCALA 1:10.000

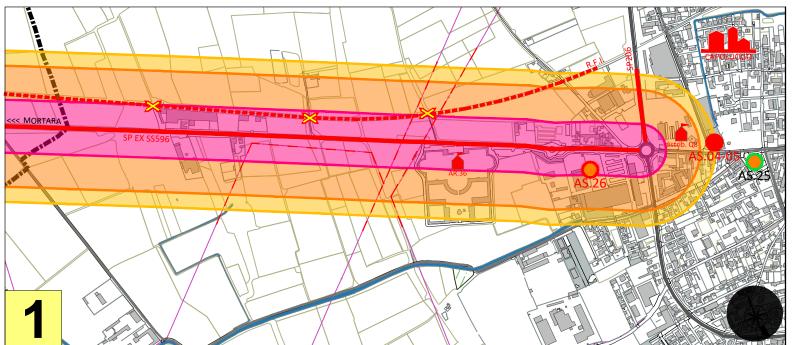

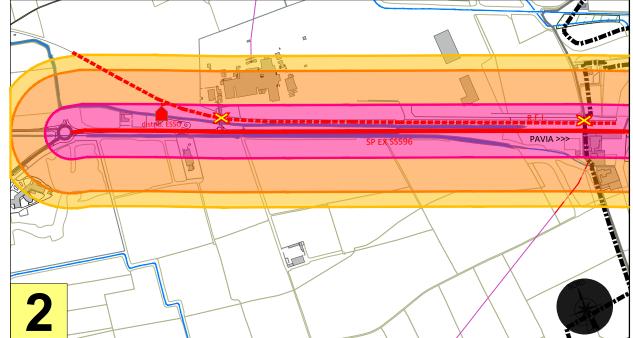

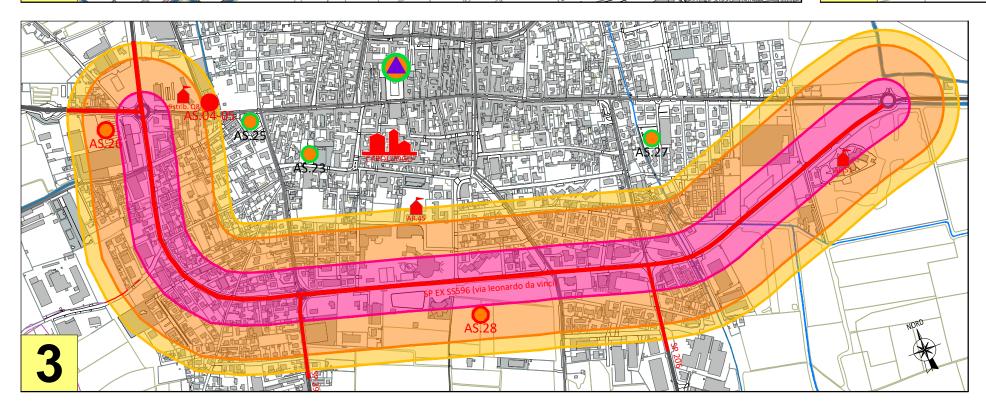

INQUADRAMENTO



	ELEMENTI VULNERA	ABILI NE	LLO SCENARIO	— · — CONFINE COMUNALE		IDROGRAFIA		
		INFRASTRUTTURE STRADALI INFRASTRUTTURE FERROVIARIE RETI TECNOLOGICHE (LINEE ELETTRICHE, OLEODOTTI, GASDOTTI)		ELEMENTI STRATEGICI NELLO SCENARIO		ANALISI DEL PERICOLO		
LEGENDA				INFRASTRUTTURE VIARIE DI CARATTERE STRATEGICIO NELLO SCENARIO		CONDIZIONI DI RISCHIO DI PROPAGAZIONE TEORICA RIFERITE A:	ESPLOSIONE AUTOBOTTE GPL	RILASCIO BENZINA AL SUOLO
	AR.##	NUCLEO ABITATO EDIFICIO RILEVANTE			SALA OPERATIVA COMUNALE - SEDE U.C.L.	ZONA I: ZONA DI "SICURO IMPATTO"	70 m	35 m
	0	AREA PER L'AMMASSAMENTO FORZE E RISORSE			AREA DI ATTESA	ZONA II: FASCIA DI "DANNO"	160 m	60 m
	AREA DI ATTESA			•	AREA DI AMMASSAMENTO RISORSE	ZONA III: FASCIA DI "ATTENZIONE"	200 m	70 m
	PASSAGGIO A LIVELLO CAVALCAVIA			* N.B.: l'infrastruttura viaria risulta "VULNERABILE" se compresa nel raggio di propagazione dell'evento; in caso contrario, la stessa infrastruttura avrebbe valore "STRATEGICO" se utilizzabile come via alternativa o per la gestione dell'emergenza.				




PIANO DI PROTEZIONE CIVILE COMUNALE

Comune di GARLASCO


Incidente a mezzo di trasporto sostanze pericolose - SP206 e SP206dir


CARTA DI SCENARIO DI RISCHIO VIABILISTICO

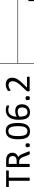





SCALA 1:10.000

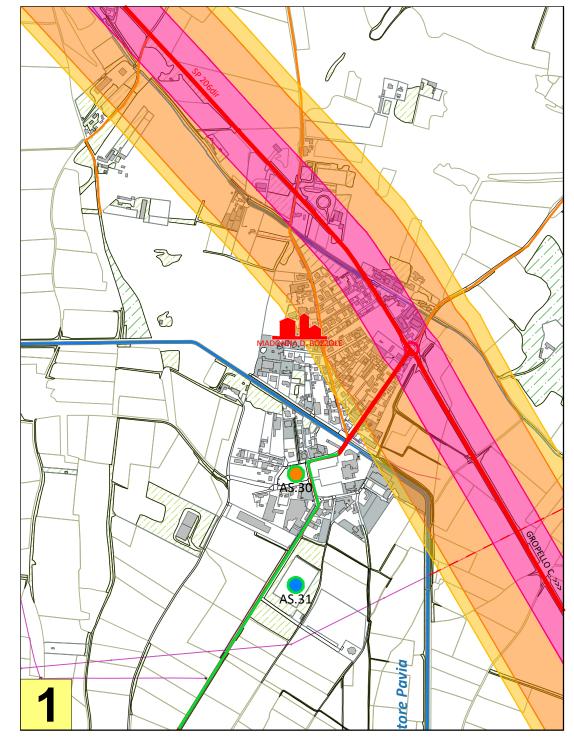

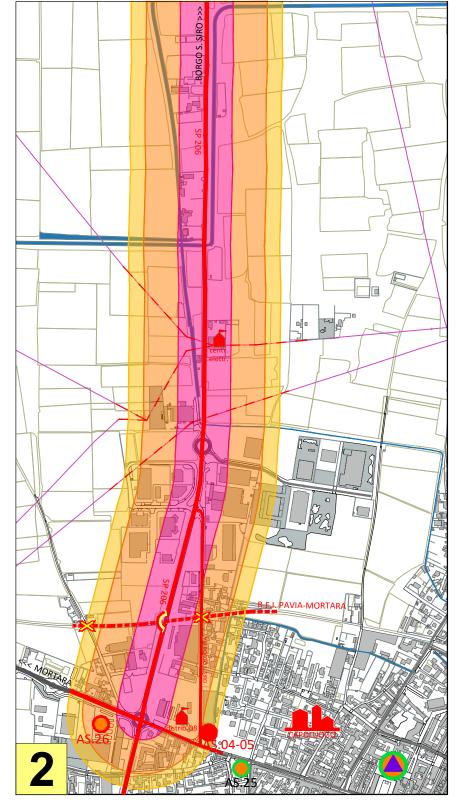

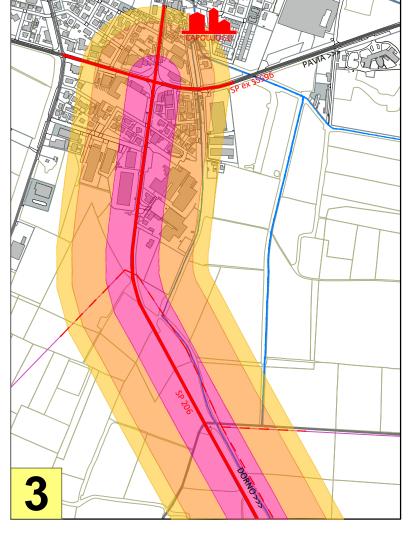

INQUADRAMENTO

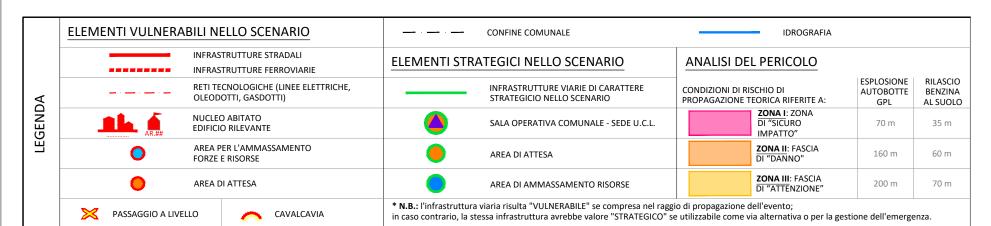

Provincia di Pavia
PIANO DI PROTEZIONE CIVILE COMUNALE Comune di GARLASCO

ZONA III: FASCIA


DI "ATTENZIONE"

* N.B.: l'infrastruttura viaria risulta "VULNERABILE" se compresa nel raggio di propagazione dell'evento; in caso contrario, la stessa infrastruttura avrebbe valore "STRATEGICO" se utilizzabile come via alternativa o per la gestione dell'emergenza.

200 m

STRALCIO PLANIMETRIA

SCALA 1:10.000 GARLASCO CAPOLUOGO

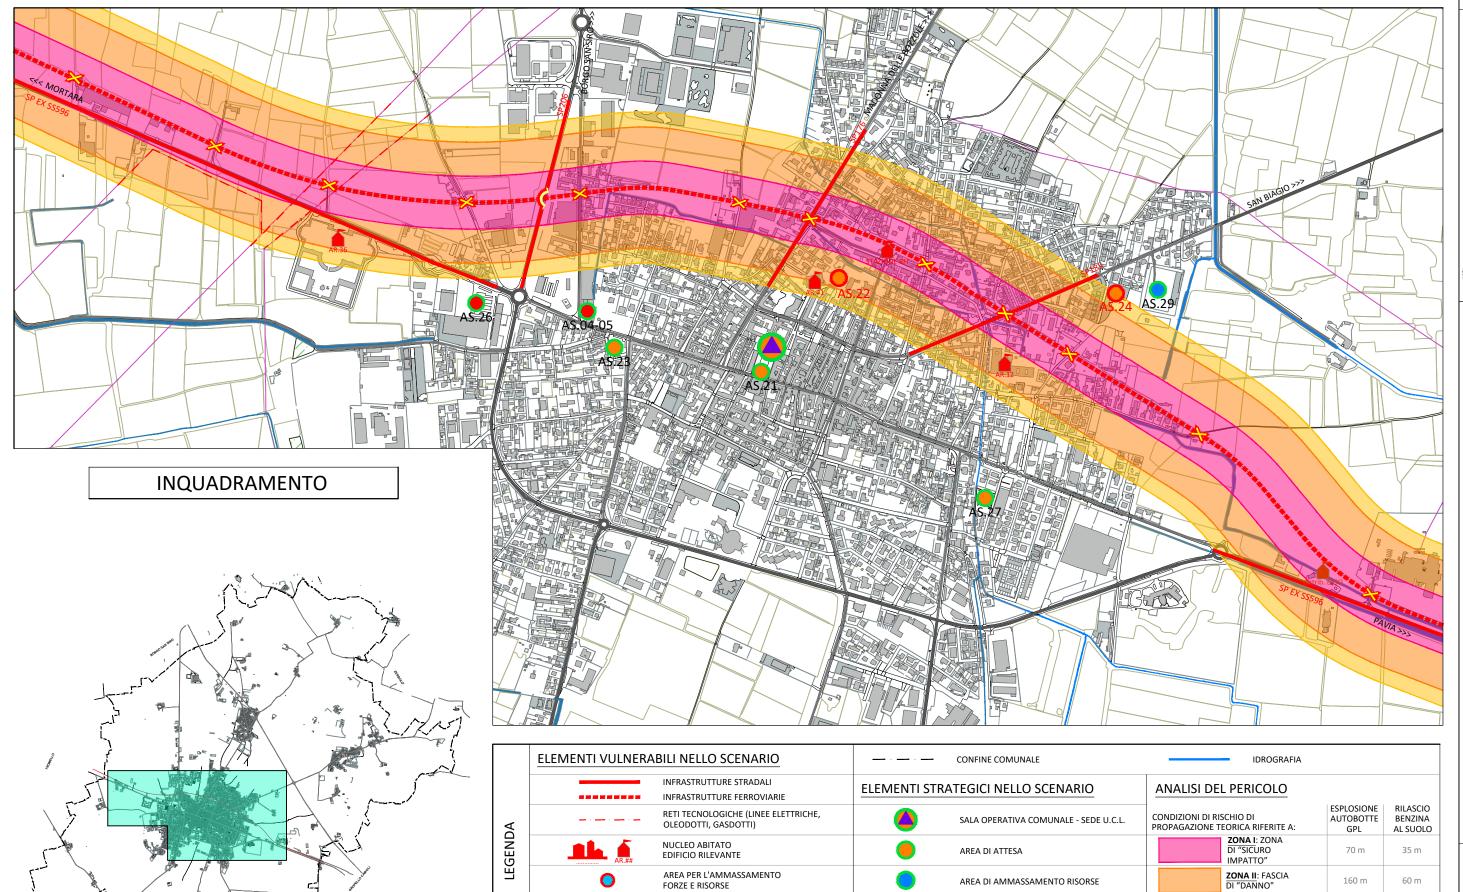

AREA DI ATTESA

CAVALCAVIA

PASSAGGIO A LIVELLO