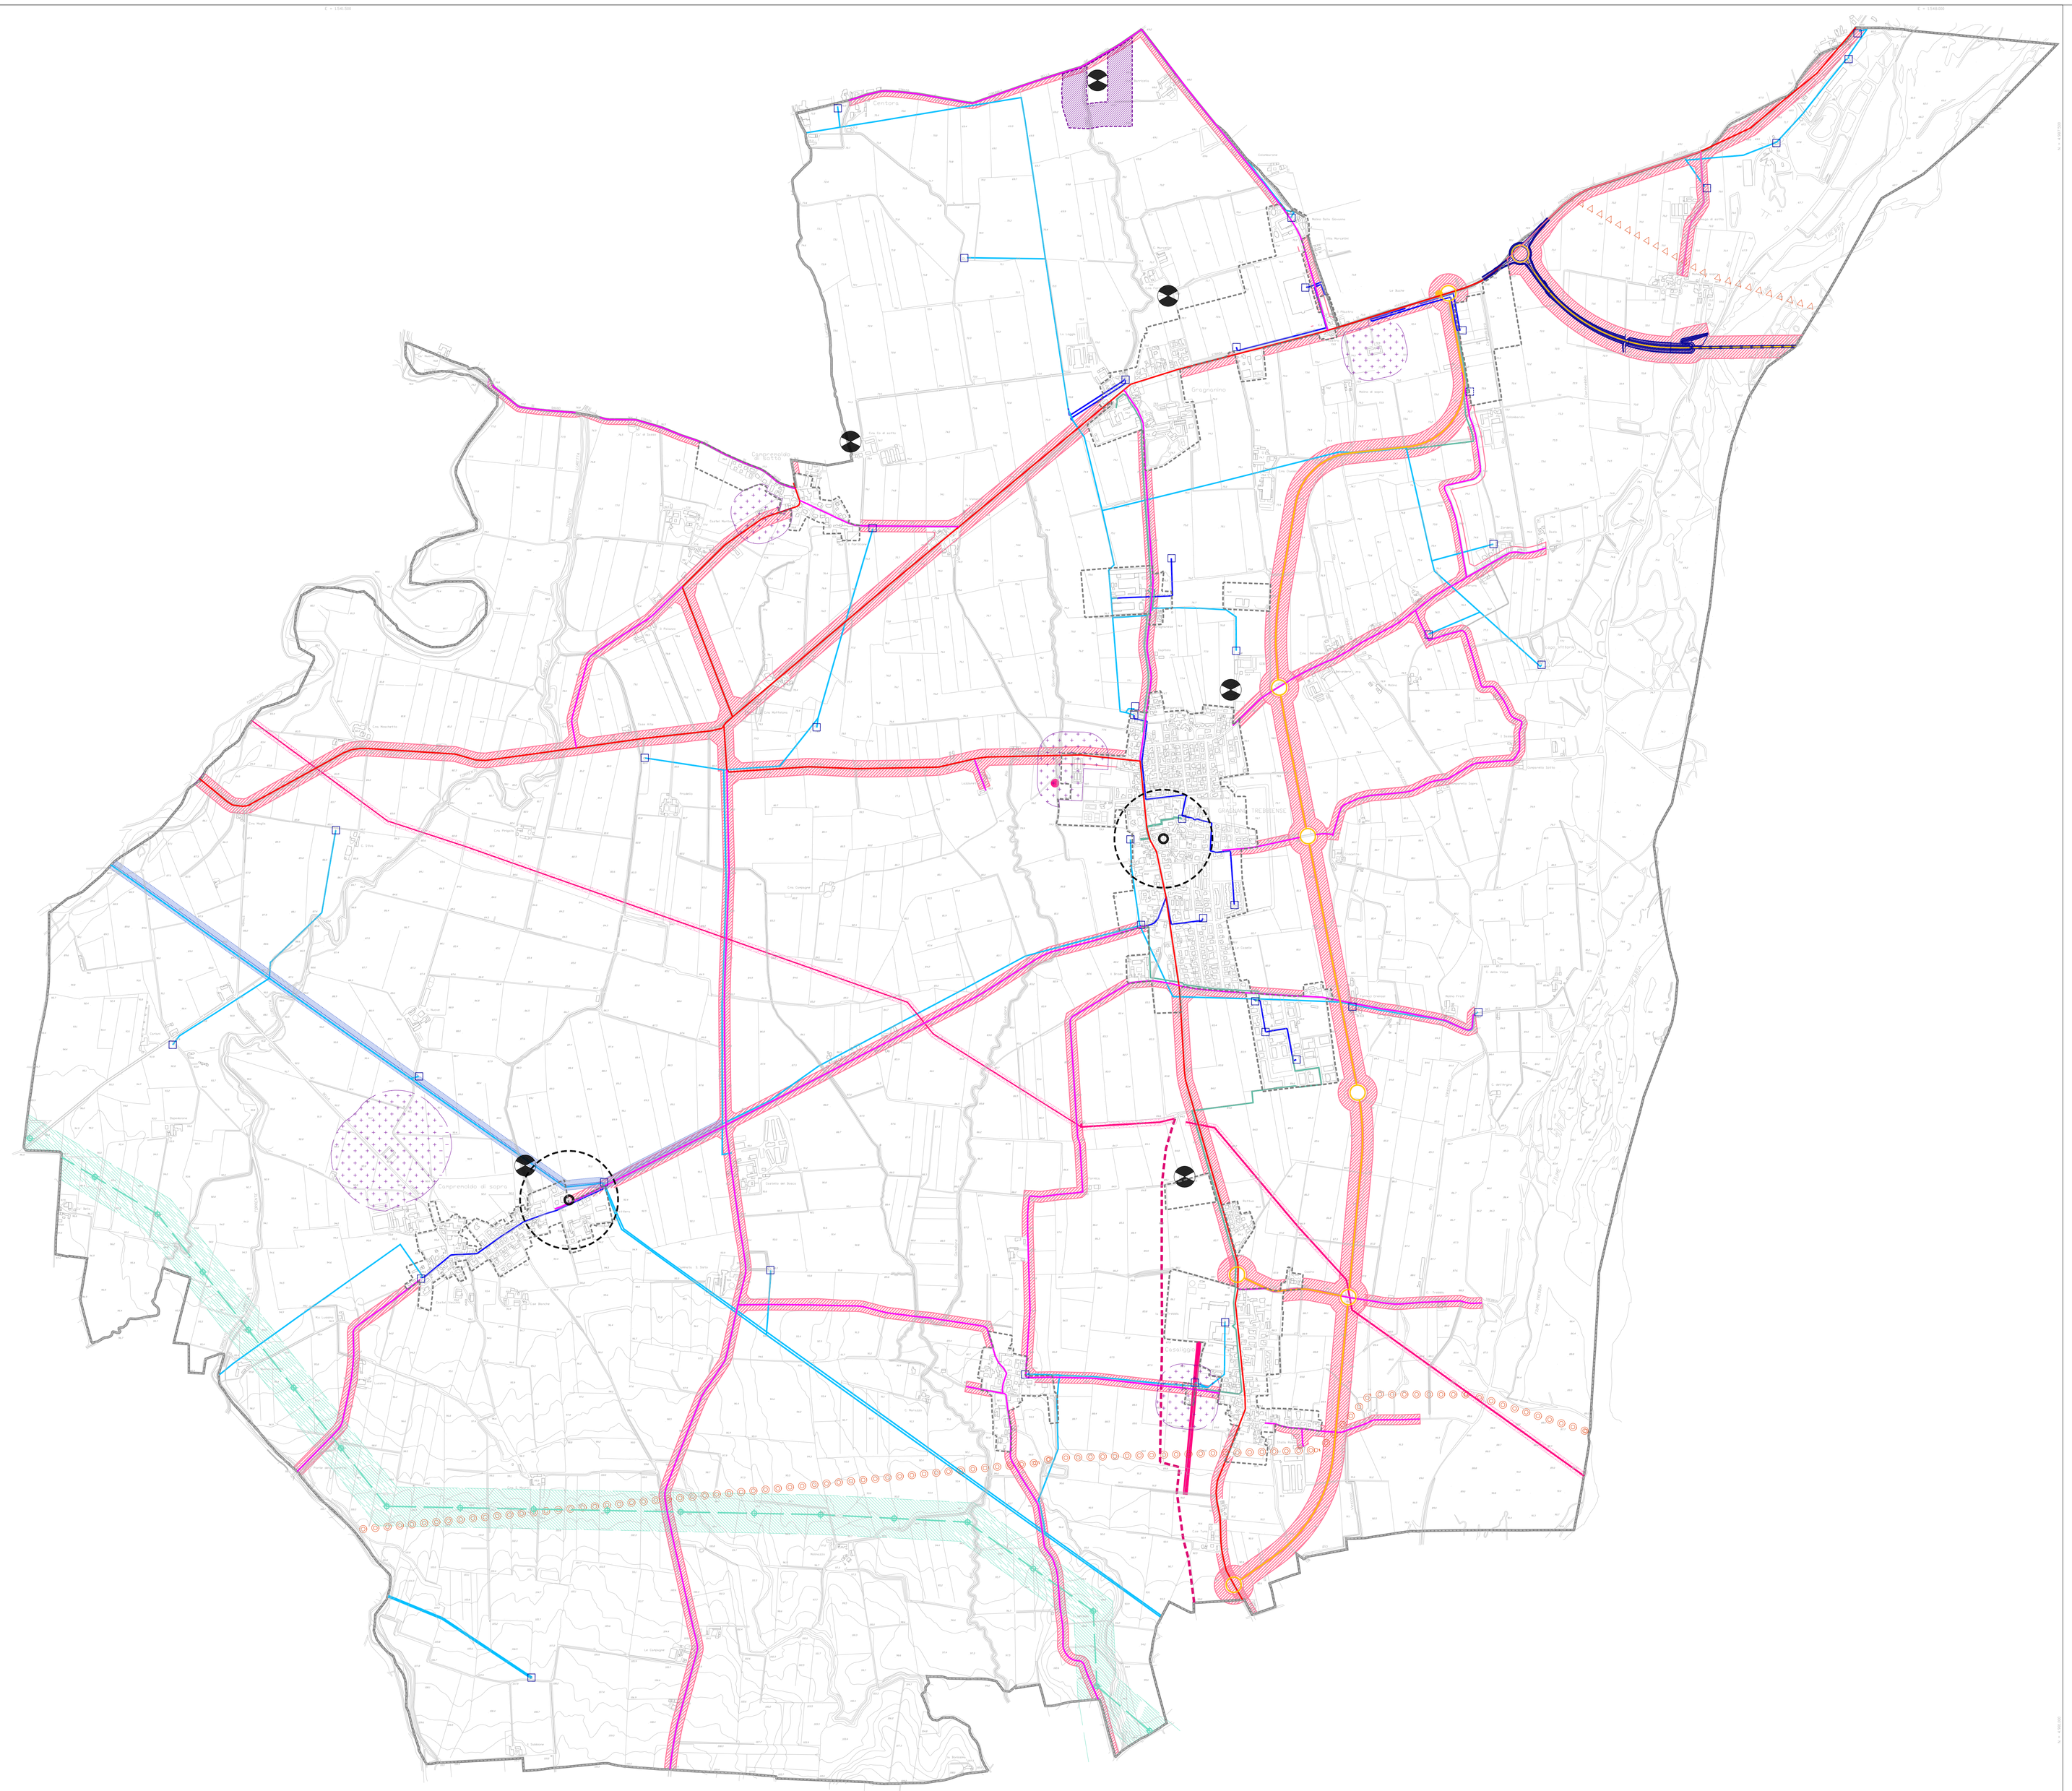

LEGENDA

TUTELE ANTROPICHE ED INFRASTRUTTURALI (art.31 I.N.)

Rete elettrica (L.R. 30/2000 e relativa direttiva di applicazione DGR 197/2001)

Reti elettriche a media tensione (tensione pari o inferiore a 35 kV) e relative fasce di rispetto

Reti a media tensione, per le quali, ai sensi della L.R. 30/2000 e della relativa direttiva di applicazione DGR 197/2001, ai fini di garantire il perseguimento dell'obiettivo di qualità di 0.2 microTesla di induzione magnetica, viene prevista una fascia laterale di rispetto di 20 m nel caso di linea aerea in conduttori nudi (tratto MT non agganciato), di 3 m nel caso di cavo aereo o cavo interrato. Le ampiezze di tali fasce devono essere calcolate a partire dalla proiezione sul terreno dell'asse centrale della linea e risultano complessivamente pari alla somma delle fasce riferite a ciascun lato della linea stessa.

- tratto MT non agganciato
- cavo interrato e cabine
- cavo aereo e cabine
- cavo di progetto

Reti elettriche ad alta tensione (tensione superiore a 35kV) e relative fasce di rispetto in progetto

Reti ad alta tensione, per le quali, ai sensi della L.R. 30/2000 e della relativa direttiva di applicazione DGR 197/2001, ai fini di garantire il perseguimento dell'obiettivo di qualità di 0.2 microTesla di induzione magnetica, viene prevista una fascia laterale di rispetto di 100 m nel caso di linea aerea a 380 Kv. Le ampiezze di tali fasce devono essere calcolate a partire dalla proiezione sul terreno dell'asse centrale della linea e risultano complessivamente pari alla somma delle fasce riferite a ciascun lato della linea stessa.

- linea 380 kV

Localizzazione delle stazioni radio-base per telefonia mobile (L.R. 30/2000 e artt.3-6 della relativa direttiva di applicazione DGR 197/2001)

La localizzazione degli impianti fissi di telefonia mobile è vincolata dall'art.8 della direttiva di applicazione 8DGR 197/2001) della L.R. 30/2000, che stabilisce l'obbligo di autorizzazione del Programma annuale delle installazioni fisse da realizzare, nel quale viene indicata la localizzazione degli impianti in siti puntuali in aree circoscritte.

- stazione radio-base H3G

Rete gas e relative fasce di rispetto (D.L.M. 24/11/1984 - DM 21/12/91)

Rete di distribuzione del gas per la quale, in virtù della convenzione stipulata tra i proprietari dei terreni e l'ente gestore, si prevede una fascia di rispetto di 13.50 m per il metanodotto e di 2.00 m per la rete a media pressione.
Tali fasce devono essere calcolate a partire dall'asse centrale della linea e risultano complessivamente pari alla somma delle fasce riferite a ciascun lato della linea stessa.

- Rete nazionale gasdotti - alta pressione (PTCP 2007)
- Rete regionale gasdotti - media pressione (PTCP 2007)

Oleodotto (ASME B31.4)

Oleodotti per i quali, in virtù della convenzione stipulata tra i proprietari dei terreni e gli enti gestori, si prevede una fascia di rispetto di 5.00 m per l'oleodotto PRA OIL e di 3.00 m per l'oleodotto TAMOIL.
Tali fasce devono essere calcolate a partire dall'asse centrale della linea e risultano complessivamente pari alla somma delle fasce riferite a ciascun lato della linea stessa.

- Oleodotto PRAOIL
- Oleodotto TAMOIL

Viabilità primaria di progetto e relativa fascia di rispetto (DPR 495/92 - DPR 610/1996) (interventi in variante su nuova sede, PTCP 2007)
Strade extraurbane principali (strade di tipo B) con fascia di rispetto di 40 m.

Viabilità secondaria e relativa fascia di rispetto (DPR 495/92 - DPR 610/1996)
Strade extraurbane secondarie (strade di tipo C) con fascia di rispetto di 30 m.

Viabilità locale e relativa fascia di rispetto (DPR 495/92 - DPR 610/1996)
Strade locali (strade di tipo F) con fascia di rispetto di 20 m.

Fasce di rispetto cimiteriale (R.D. 1265/34 - DPR 285/1990 - L 166/2002 - LR 19/2004)
Rappresentano le zone attorno ai cimiteri,all'interno delle quali non è consentita alcuna trasformazione eccetto gli interventi di manutenzione. Per i cimiteri esistenti la fascia di rispetto è di 100 m, ridotta con parere favorevole AUSL; per eventuali ampliamenti tale ampiezza non può essere inferiore a 50 m dai centri abitati (comuni con popolazione inferiore a 20.000 abitanti).

Pozzi comunali e relativa fascia di rispetto (DLgs 152 3/3/2006)

Depuratori: impianto di trattamento primario delle acque e relative fasce di rispetto
Provv. del Comitato dei Ministri 4/2/1977 - All.4
Per gli impianti di depurazione che trattino scarichi contenenti microrganismi patogeni e/o sostanze pericolose alla salute dell'uomo, è prescritta una fascia di rispetto assoluto con vincolo di inedificabilità circostante l'area destinata all'impianto. La larghezza della fascia è stabilita dall'autorità competente in sede di definizione degli strumenti urbanistici e/o in sede di rilascio della licenza di costruzione. In ogni caso tale larghezza non potrà essere inferiore ai 100 metri.

Perimetro territorio urbanizzato
Il territorio urbanizzato, cosi come individuato, comprende tutte le aree effettivamente edificate o in costruzione ed i lotti interclusi, cosi come disciplinato dall'art.A-5, comma 6 della LR 20/00.

Confine comunale

COMUNE DI GRAGNANO TREBBIENSE

Piacenza

giugno 2011

Progettisti
Federico Oliva Associati (prof. arch. Federico Oliva)
arch. Gianpaolo Passoni
con
arch. Paolo Cocilovo
arch. Ilaria Sozzi

Aspetti geologici, idrogeologici e ambientali
AMBITER
dott. geol. Giorgio Neri
con
dott. nat. Silvia Del Fiore
dott. amb. Davide Gerevini

Sindaco
Andrea Barocelli

Assessore all'urbanistica
Andrea Barocelli

Ufficio tecnico
Responsabile del Settore tecnico
geom. Natalino Foletti

PSC Piano Strutturale Comunale

PSC3.4.2
VINCOLI ANTROPICI ED INFRASTRUTTURALI
APPROVAZIONE

Scala 1:10.000