



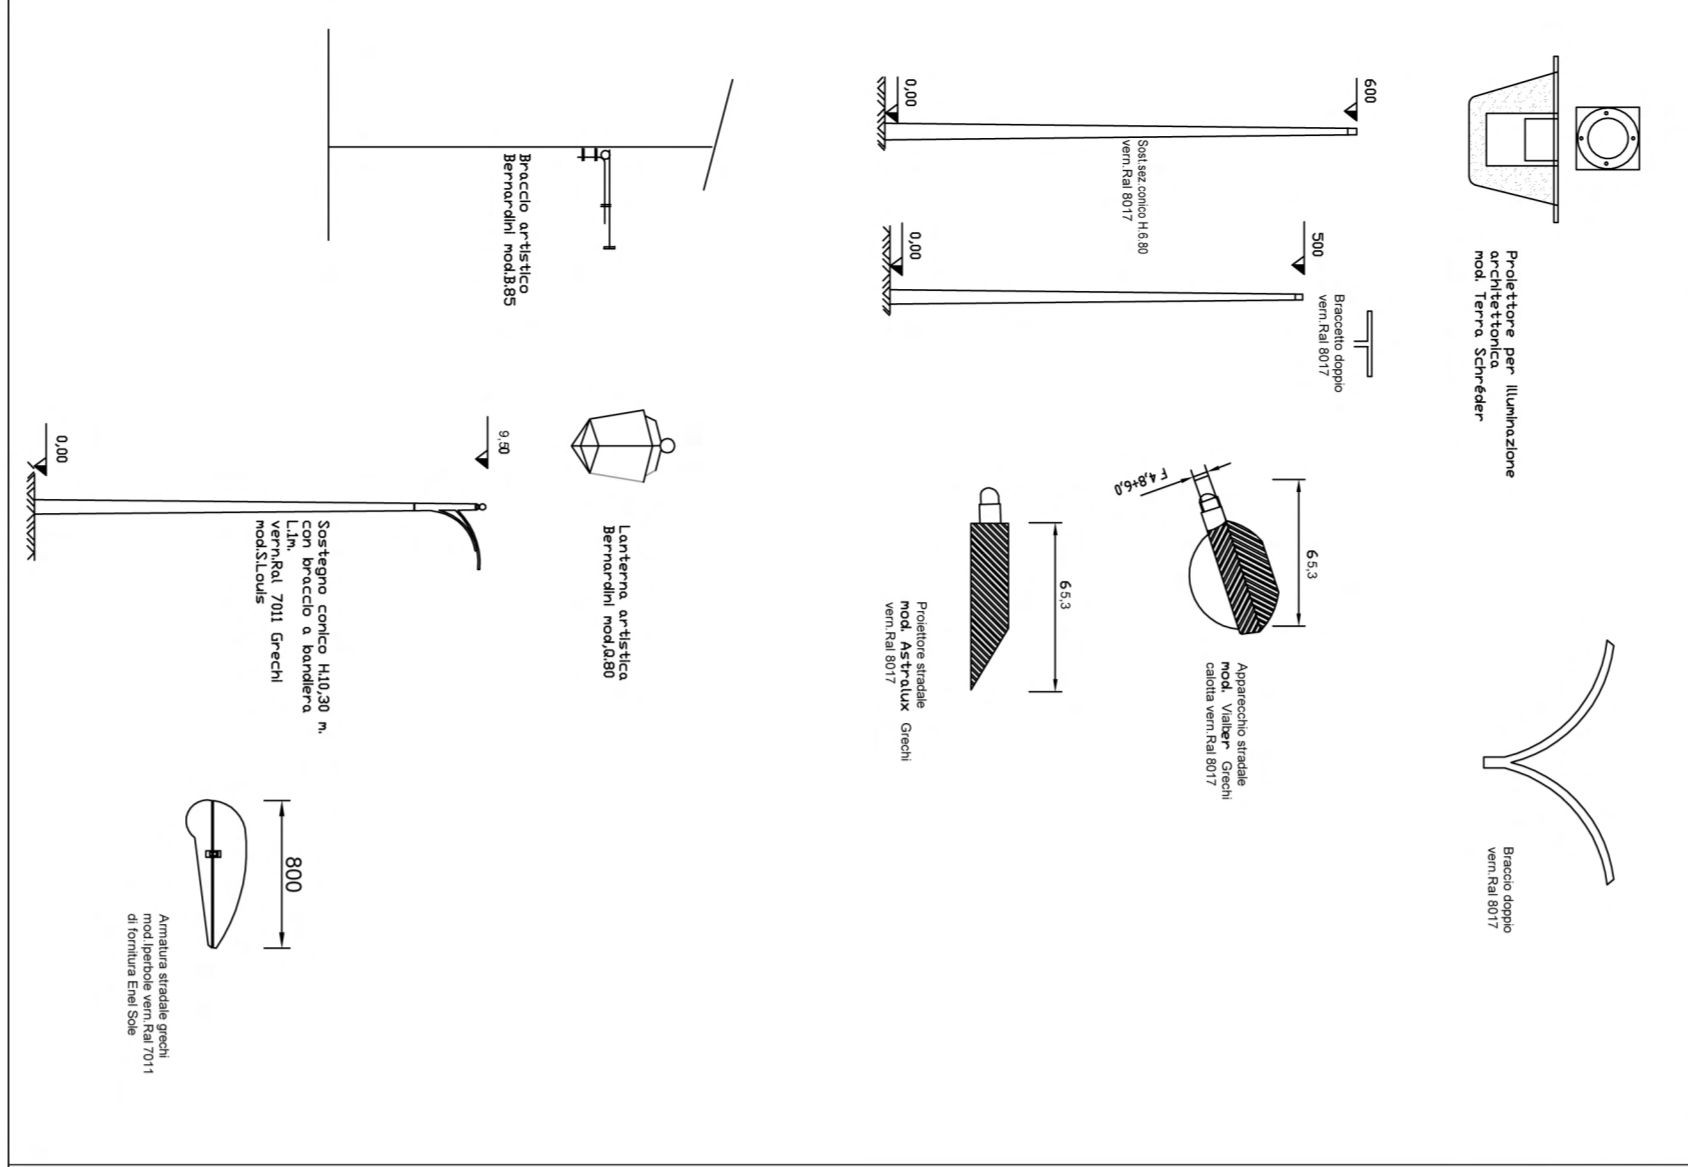

(copia conforme a progetto già inoltrato ad Ente competente)
COMUNE DI GRAGNANO TREBBIENSE
PROVINCIA DI PIACENZA


STUDIO DI ARCHITETTURA
Arch. STEFANO MARCHI
Arch. DAVIDE MAROADI
 V.le Palmiero 25/b PIACENZA
 tel. 0523-385596 - Fax 0523-325258

PROPRIETA':
S.P.I. s.r.l.
 Via S. Antonio, 12 - PIACENZA
 P.IVA: 01458730338

BRUSAMONTI RENATO
SILVA PAOLA
 Via F.lli Rosselli, 16 - Gragnano Trebbiense (PC)
 C.F.: BRSRNT63A180535D - I.SVPLA69M70G535H
 P.IVA: 01458730338

OGGETTO: PIANO URBANISTICO ATTUATIVO - VIA CREVOSI
OPERE DI URBANIZZAZIONE - PROGETTO ESECUTIVO
DESTINAZIONE URBANISTICA: SCHEDE DI P.O.C. -1 - COMPARTO VIA CREVOSI
TERRITORIO URBANIZZATO, URBANIZZABILE E RURALE (P.S.C.)
TESSUTI URBANI - INDIRIZZI PER IL R.U.E.
UBICAZIONE IMMOBILE
GRAGNANO TREBBIENSE
PIACENZA
FILE DISCENO:
FILE RELAZIONE
 Il committente: Il tecnico:

P15
 SCHEMA IMPIANTI
 TECNICI
 PLANIMETRIA RETE
 ILLUMINAZIONE PUBBLICA

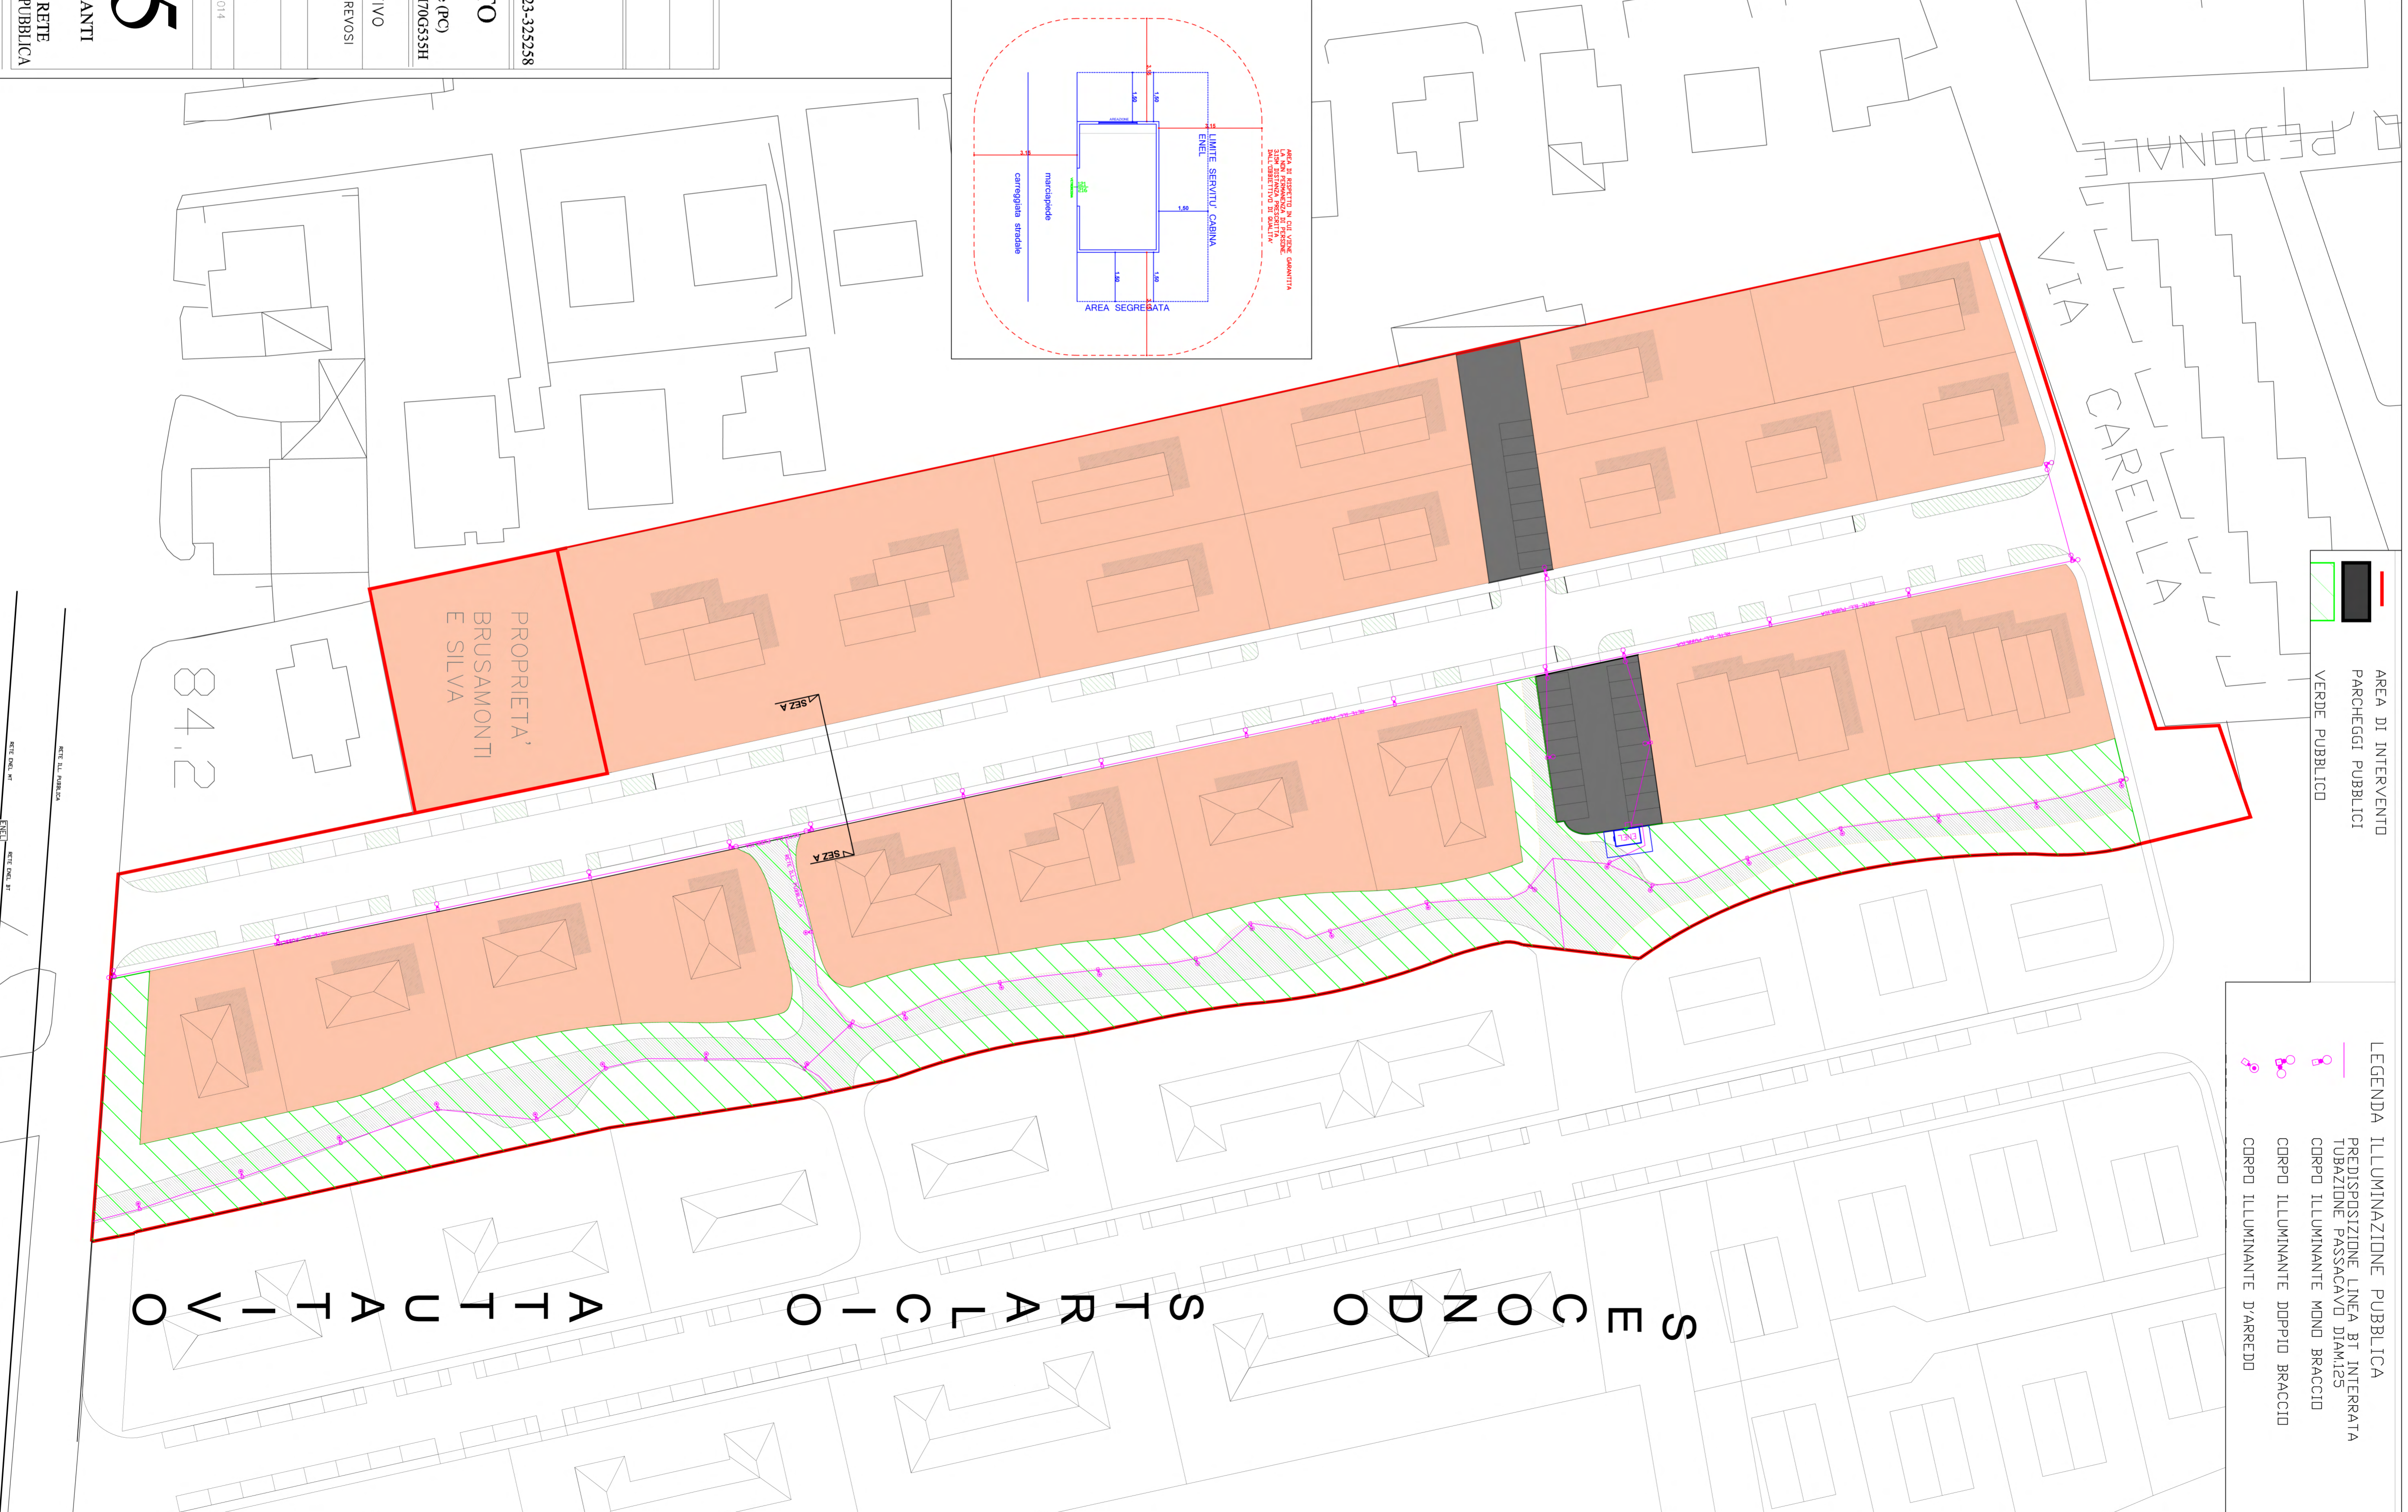

AREA DI INTERVENTO
 PARCHEGGI PUBBLICI
 VERDE PUBBLICO

LEGENDA
 ILLUMINAZIONE PUBBLICA
 PREDISPOSIZIONE LINEA DI INTERRATA
 TUBAZIONE PASSACAVO DI DIAMETRO
 CORPO ILLUMINANTE MONO BRACCIO
 CORPO ILLUMINANTE DOPPIO BRACCIO
 CORPO ILLUMINANTE D'ARREDO

84,2

STRALCIO SECONDO ATTUATIVO