


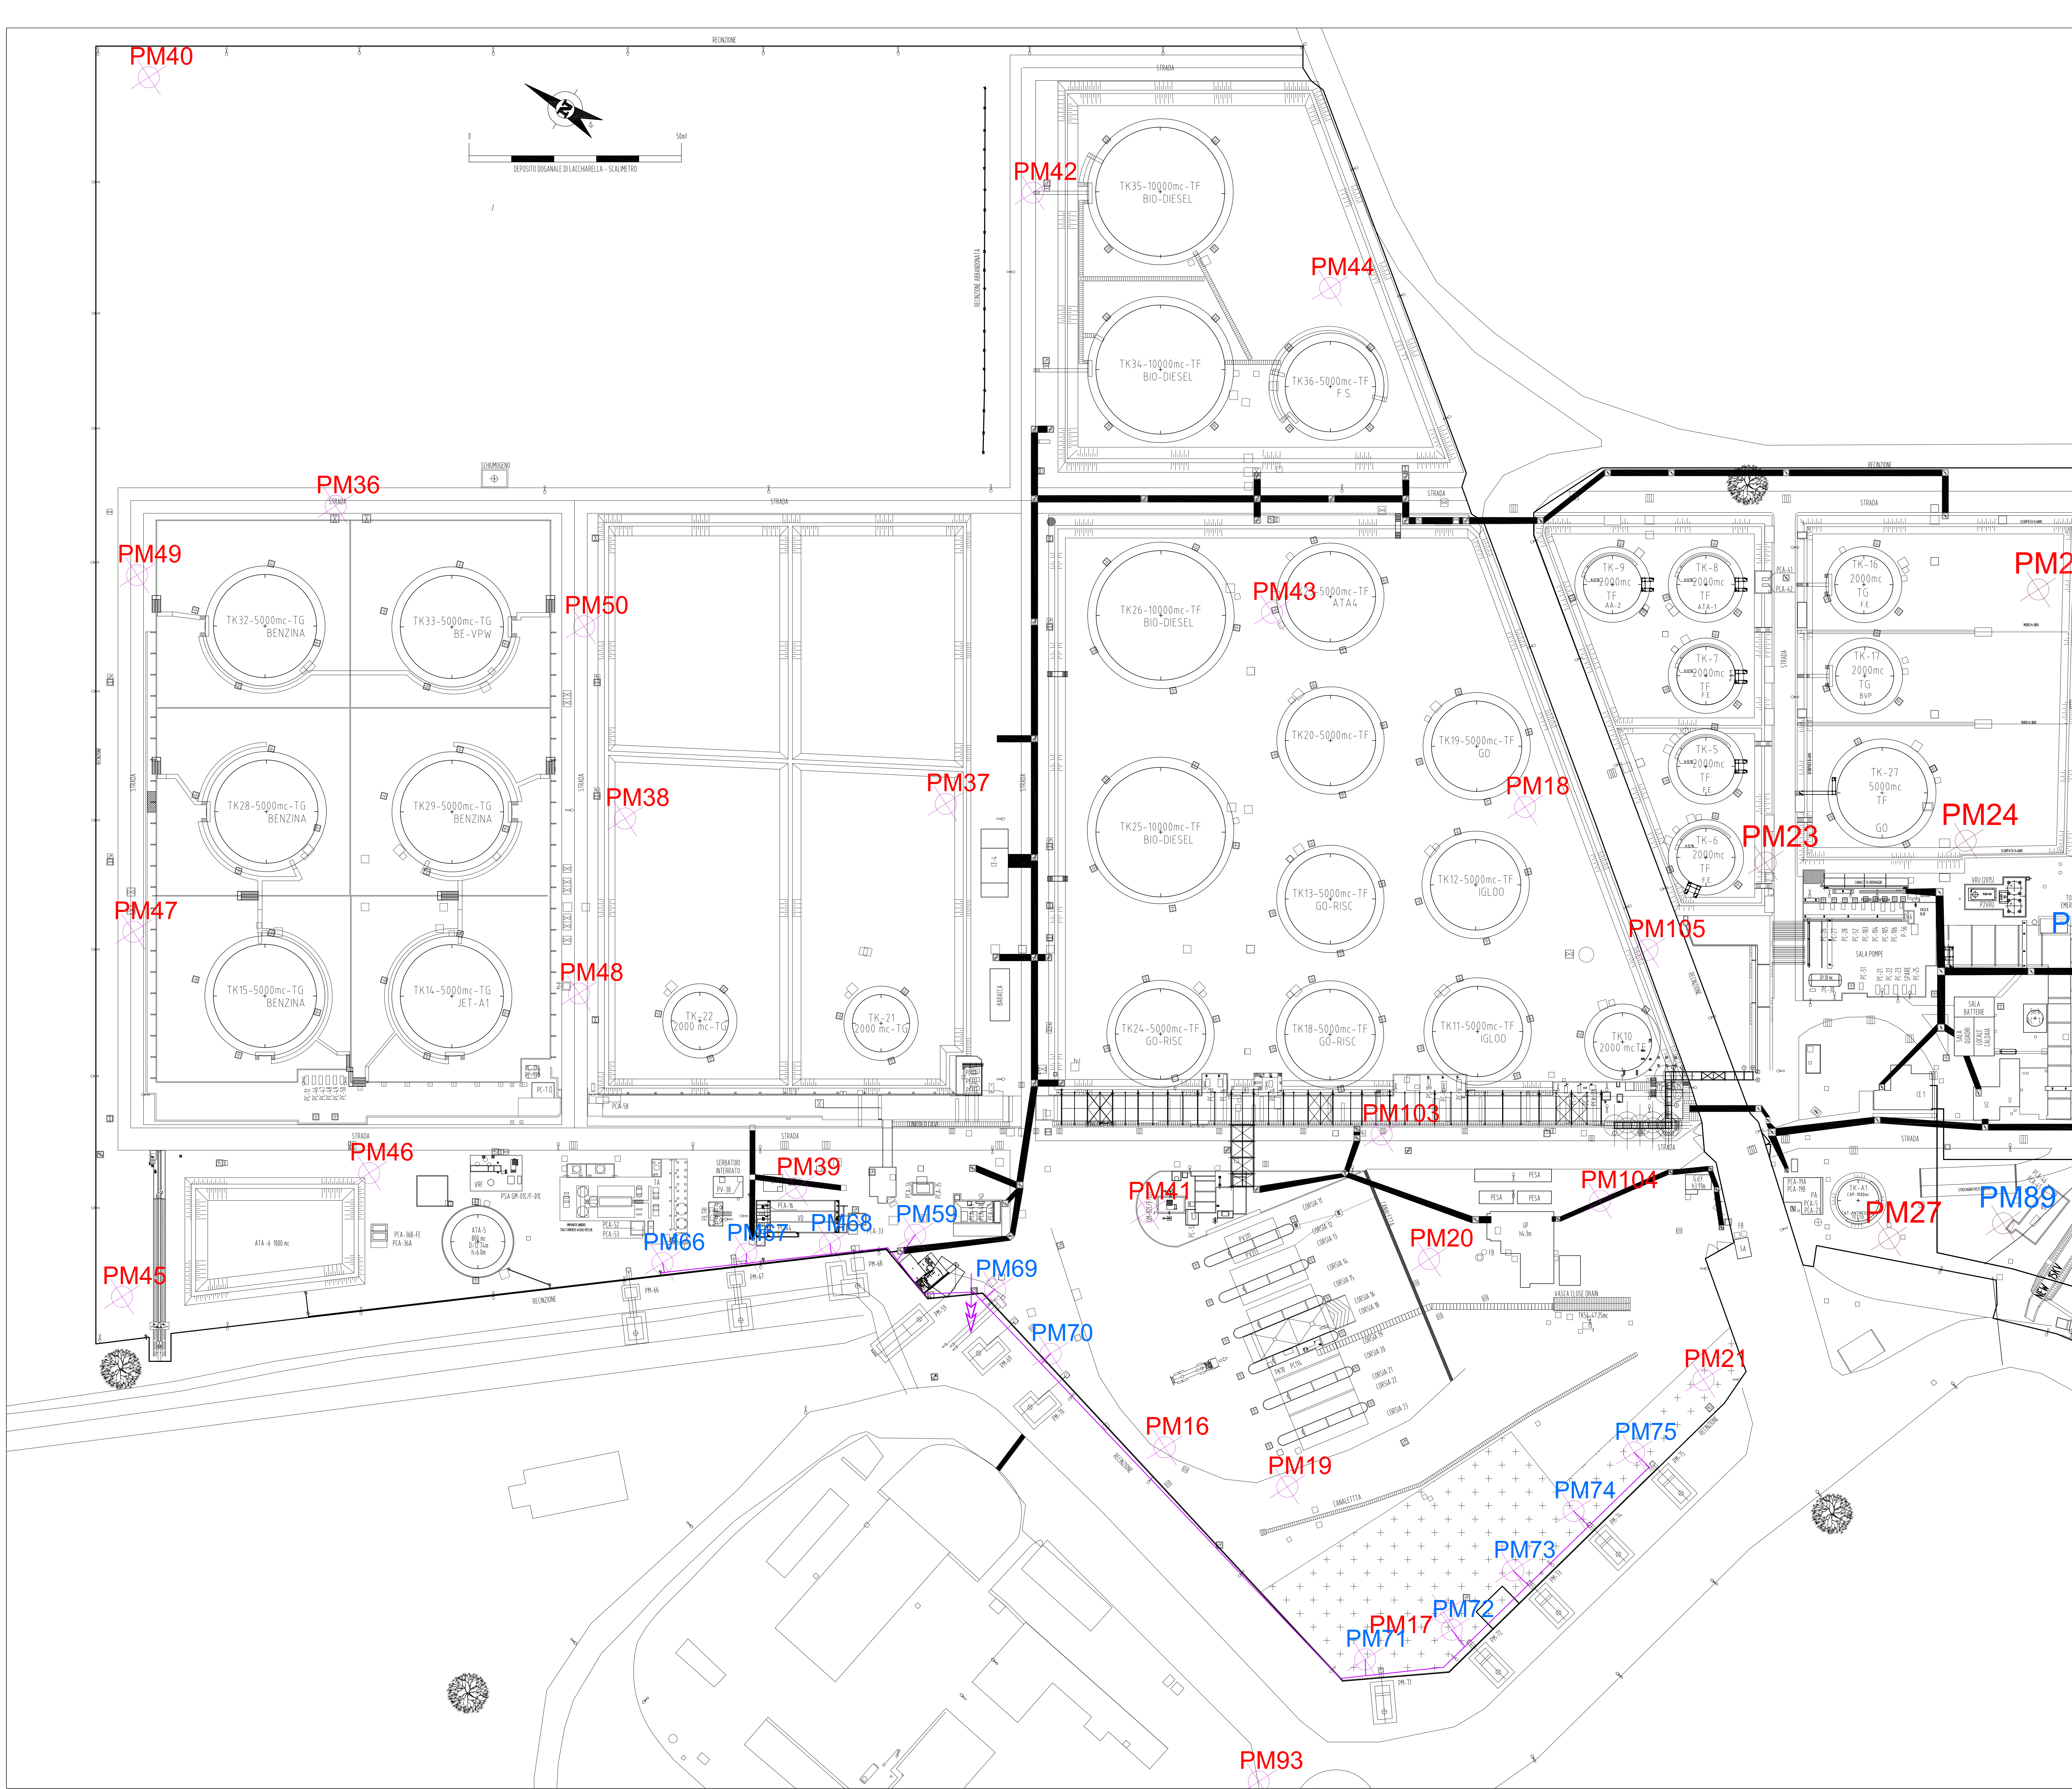

LEGENDA	
SIGA	DESCRIZIONE
A	ACQUA ANTINCENDIO
PRE	PREMISSE LOCALI SCHIUMMIGENI
LC	LOCALI CALORARI
PA	PALAZZINA ANTINCENDIO
PS	PALAZZINA SERVIZI
SA	SERVIZI AUTISTI
SC	SALA CONTROLLO
U	UFFICIO
UP	UFFICIO PESATURA
SP	SALA POMPE
T	TRASFORMATORE
CE	CENTRALE ELETTRICA
AE	ARRIVO ENEL
ATA	ACCUMULO TRATTAMENTO ACQUE
TA	IMPIANTO TRATTAMENTO ACQUE
VO	VASCA DECONTAMINAZIONE
VRF	VASCA RACCOLTA FANGHI
VRI	IMPIANTO RECUPERO VAPORI BENZINA
GdF	UFFICIO FINANZA
UVE	USCITE / INGRESSI

CARATTERISTICHE SERBATOIO ORIGINALE			
TK	CAPACITA'	DIAMETRO	ALTEZZA TOT.
W	2000 mc	13,76	13,76
11	5000 mc	21,33	14,63
12	5000 mc	21,33	14,63
13	5000 mc	21,33	14,63
14	5000 mc	21,33	14,63
15	5000 mc	21,33	14,63
16	5000 mc	21,33	14,63
17	5000 mc	21,33	14,63
18	5000 mc	21,33	14,63
19	5000 mc	21,33	14,63
20	5000 mc	21,33	14,63
21	2000 mc	13,76	13,76
22	2000 mc	13,76	13,76
23	5000 mc	21,33	14,63
24	5000 mc	21,33	14,63
25	10000 mc	30,43	14,63
26	10000 mc	30,43	14,63
27	5000 mc	21,33	14,63
28	5000 mc	21,33	14,63
29	5000 mc	21,33	14,63
30	5000 mc	21,33	14,63
31	5000 mc	21,33	14,63
32	5000 mc	21,33	14,63
33	5000 mc	21,33	14,63
34	10000 mc	30,43	14,63
35	10000 mc	30,43	14,63
36	5000 mc	21,33	14,63

0	TRIM/24		MESSO A CAD			SIGEM		-	-
N°	DATA		REVISIONI			ESEG.	CONTR.	APP.	
SIGEMI DEPOSITO DOGANALE DI LACCHARELLA									
PLANIMETRIA GENERALE CON PIEZOMETRI									
Foglio	-	DI	-	PROGETTO	-	SCALA	DISSEGNO IN		REV.
SOTTOSTITUIRE A N°	-	-	-			1500	73379		0