
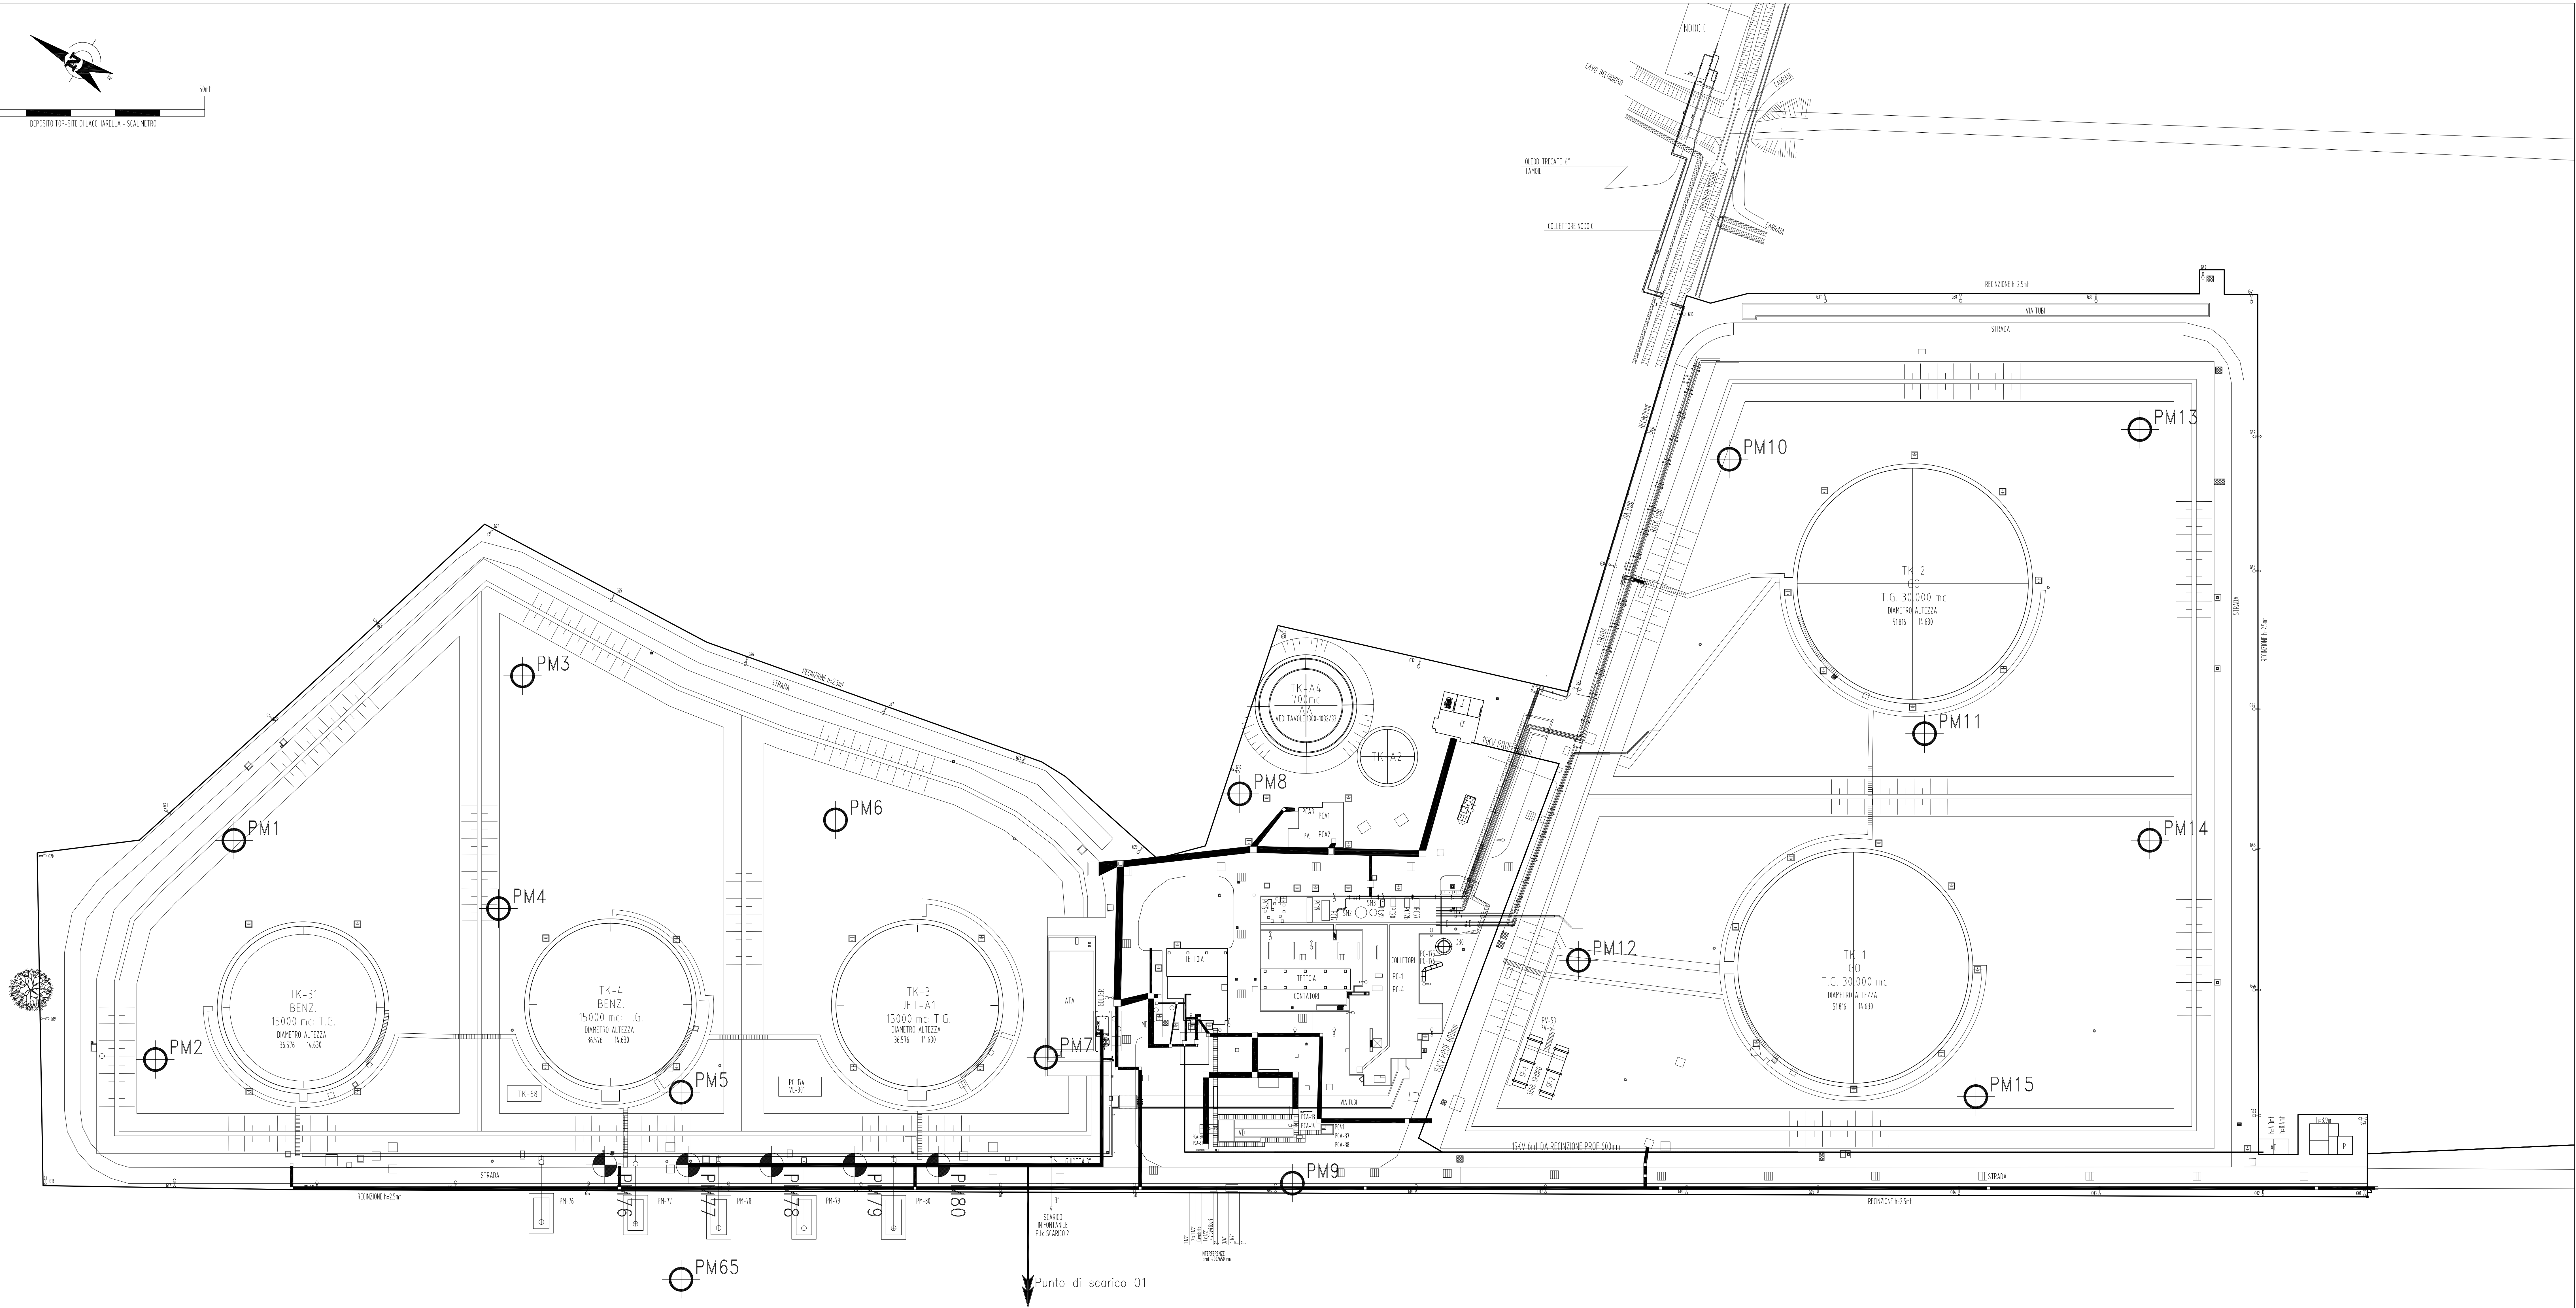


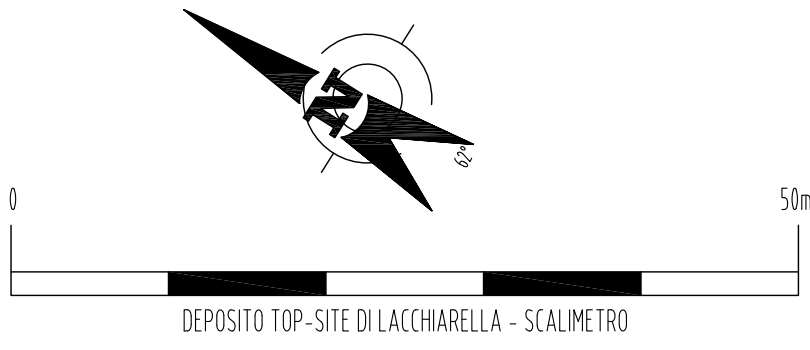

LEGENDA	
SRG.A	DESIGNAZIONE
A	ACQUA ANTINCENDIO
PRE	PREMESCOLATORE SCLIMORIZZO
LC	LOCALE CALDAIA
PA	PALAZZINA ANTINCENDIO
PS	PALAZZINA SERVIZI
SA	SERVIZI AUTISTI
SC	SALA CONTROLLO
U	UFFICI
UP	UFFICIO PESATURA
SP	SALA POMPE
T	TRASFORMATORE
CE	CENTRALE ELETTRICA
AE	ARRIVO ENEL
ATA	ACCUMULO TRATTAMENTO ACQUE
TA	IMPIANTO TRATTAMENTO ACQUE
VO	VASCA DECONTAMINAZIONE
VRI	VASCA RACCOLTA FANGHI
VRO	IMPIANTO RECUPERO VAPORI BENZENE
GRF	UFFICIO FINANZA
UVE	USCITE / INGRESSI

CARATTERISTICHESERBATOITOP-SITE				
TK	CAPACITA'	DIAMETRO	ALTEZZA	TETTO
1	30000 mc	518% N.630	T.G.	
2	30000 mc	518% N.630	T.G.	
3	15000 mc	365% N.630	T.G.	
4	15000 mc	365% N.630	T.G.	
30	15000 mc	365% N.630	T.G.	

0	19/11/24	EMESSO	SIGEMI	-	-
N°	DATA	REVISIONI	ESEG	CONTR	APP.
SIGEMI					
DEPOSITO TOP-SITE DI LACCHIARELLA					
PLANIMETRIA GENERALE					
CON PIEZOMETRI					
FUOGLO	DI	PROGETTO	SCALA	NUMERO TAVOLA	REV.
-	-	-	1:500	73380	0