


Particolare Blocco Ufficio+Spogliatoio

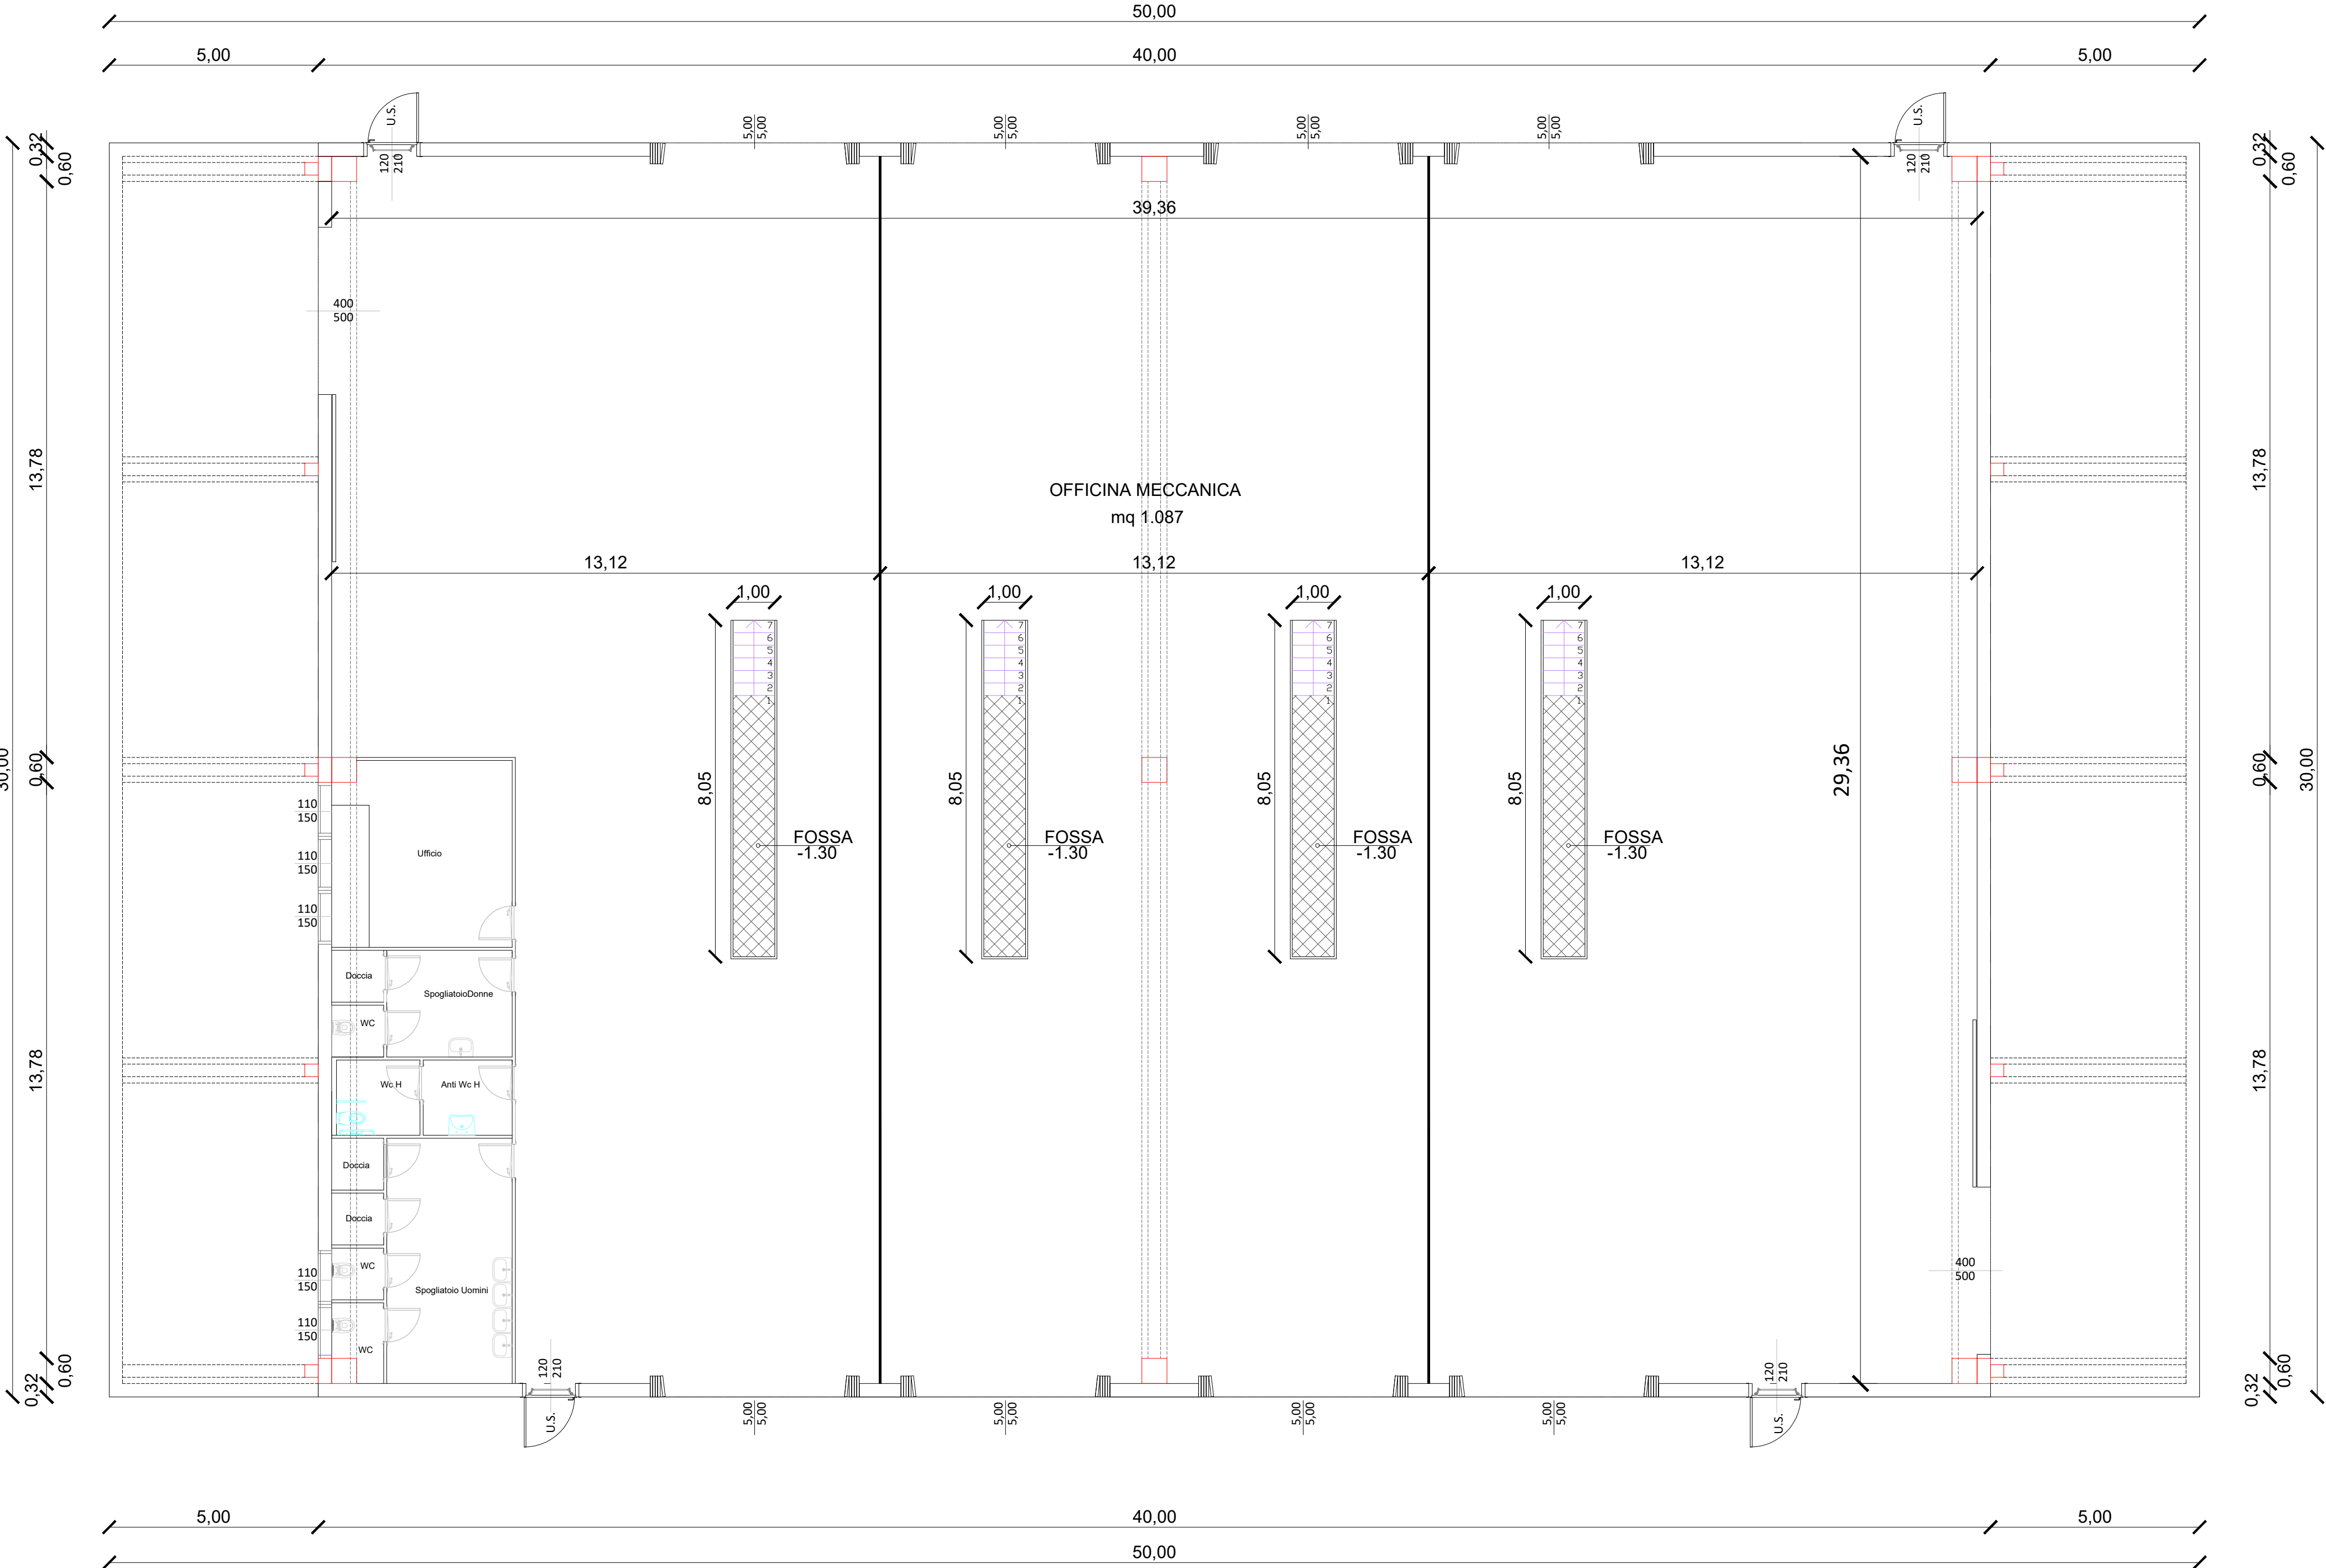

CALCOLO RAPPORTI AERODILUVIANTI															
LOCALE	PIANO	S.U. (mq)	SUP. ILLUMINANTE					S'ASPANTE			RAJ.				
			N°	largh.	altezza	Tot(mq.)	N°	largh.	altezza	Tot(mq.)	R.I.	R.A.			
1. SEMPLIFICAZIONE OPERAZIONE															
UFFICIO MECCANICA	TERRA	1.087,00	lucernario	30	1,00	2,00	60,00	15	3,00	45,00	verificato 1/10				
			portone	0	5,00	4,40	0,00	8	5,00	4,40	176,00	10	600,00		
			portone	0	4,00	4,40	0,00	2	5,00	4,40	44,00				
			finestre superiori (F)	40	1,20	1,50	72,00	44	1,40	61,60					
			u.s.	0			0,00	4	1,20	1,50	7,20	verificato 1/8			
		1.087,00				72,00			288,80	8	576,00	1/	3,76		
UFFICIO	TERRA	18,00	Finestre a nastro	3	1,10	1,50	4,95	3	1,10	1,50	4,95				
		19,00				4,95			4,95	1/	3,84	1/	3,84		
SPOGLIATOIO UOMINI	TERRA	17,60	illuminazione artificiale						ventilazione meccanica						
		17,60				0,00			0,00	1/	0,00	1/	0,00		
SPOGLIATOIO DONNE	TERRA	30,09	illuminazione artificiale						ventilazione meccanica						
		30,09				0,00			0,00	1/	0,00	1/	0,00		
WC U - 1	TERRA	2,04	illuminazione artificiale						ventilazione meccanica						
		2,04				0,00			0,00	1/	0,00	1/	0,00		
WC U - 2	TERRA	1,54	illuminazione artificiale						ventilazione meccanica						
		1,54				0,00			0,00	1/	0,00	1/	0,00		
WC D - 2	TERRA	1,54	illuminazione artificiale						ventilazione meccanica						
		1,54				0,00			0,00	1/	0,00	1/	0,00		
WC H	TERRA	3,60	illuminazione artificiale						ventilazione meccanica						
		3,60				0,00			0,00	1/	0,00	1/	0,00		
ANTI WC H	TERRA	3,83	illuminazione artificiale						ventilazione meccanica						
		3,83				0,00			0,00	1/	0,00	1/	0,00		
ANTI WC H	TERRA	30,09	illuminazione artificiale						ventilazione meccanica						
		30,09				0,00			0,00	1/	0,00	1/	0,00		
DOCCA	TERRA	1,54	illuminazione artificiale						ventilazione meccanica						
		1,54				0,00			0,00	1/	0,00	1/	0,00		
DOCCA	TERRA	1,54	illuminazione artificiale						ventilazione meccanica						
		1,54				0,00			0,00	1/	0,00	1/	0,00		
DOCCA	TERRA	1,54	illuminazione artificiale						ventilazione meccanica						
		1,54				0,00			0,00	1/	0,00	1/	0,00		

[illegible]