




ASSENTITO
PIANTA PIANO TERZO

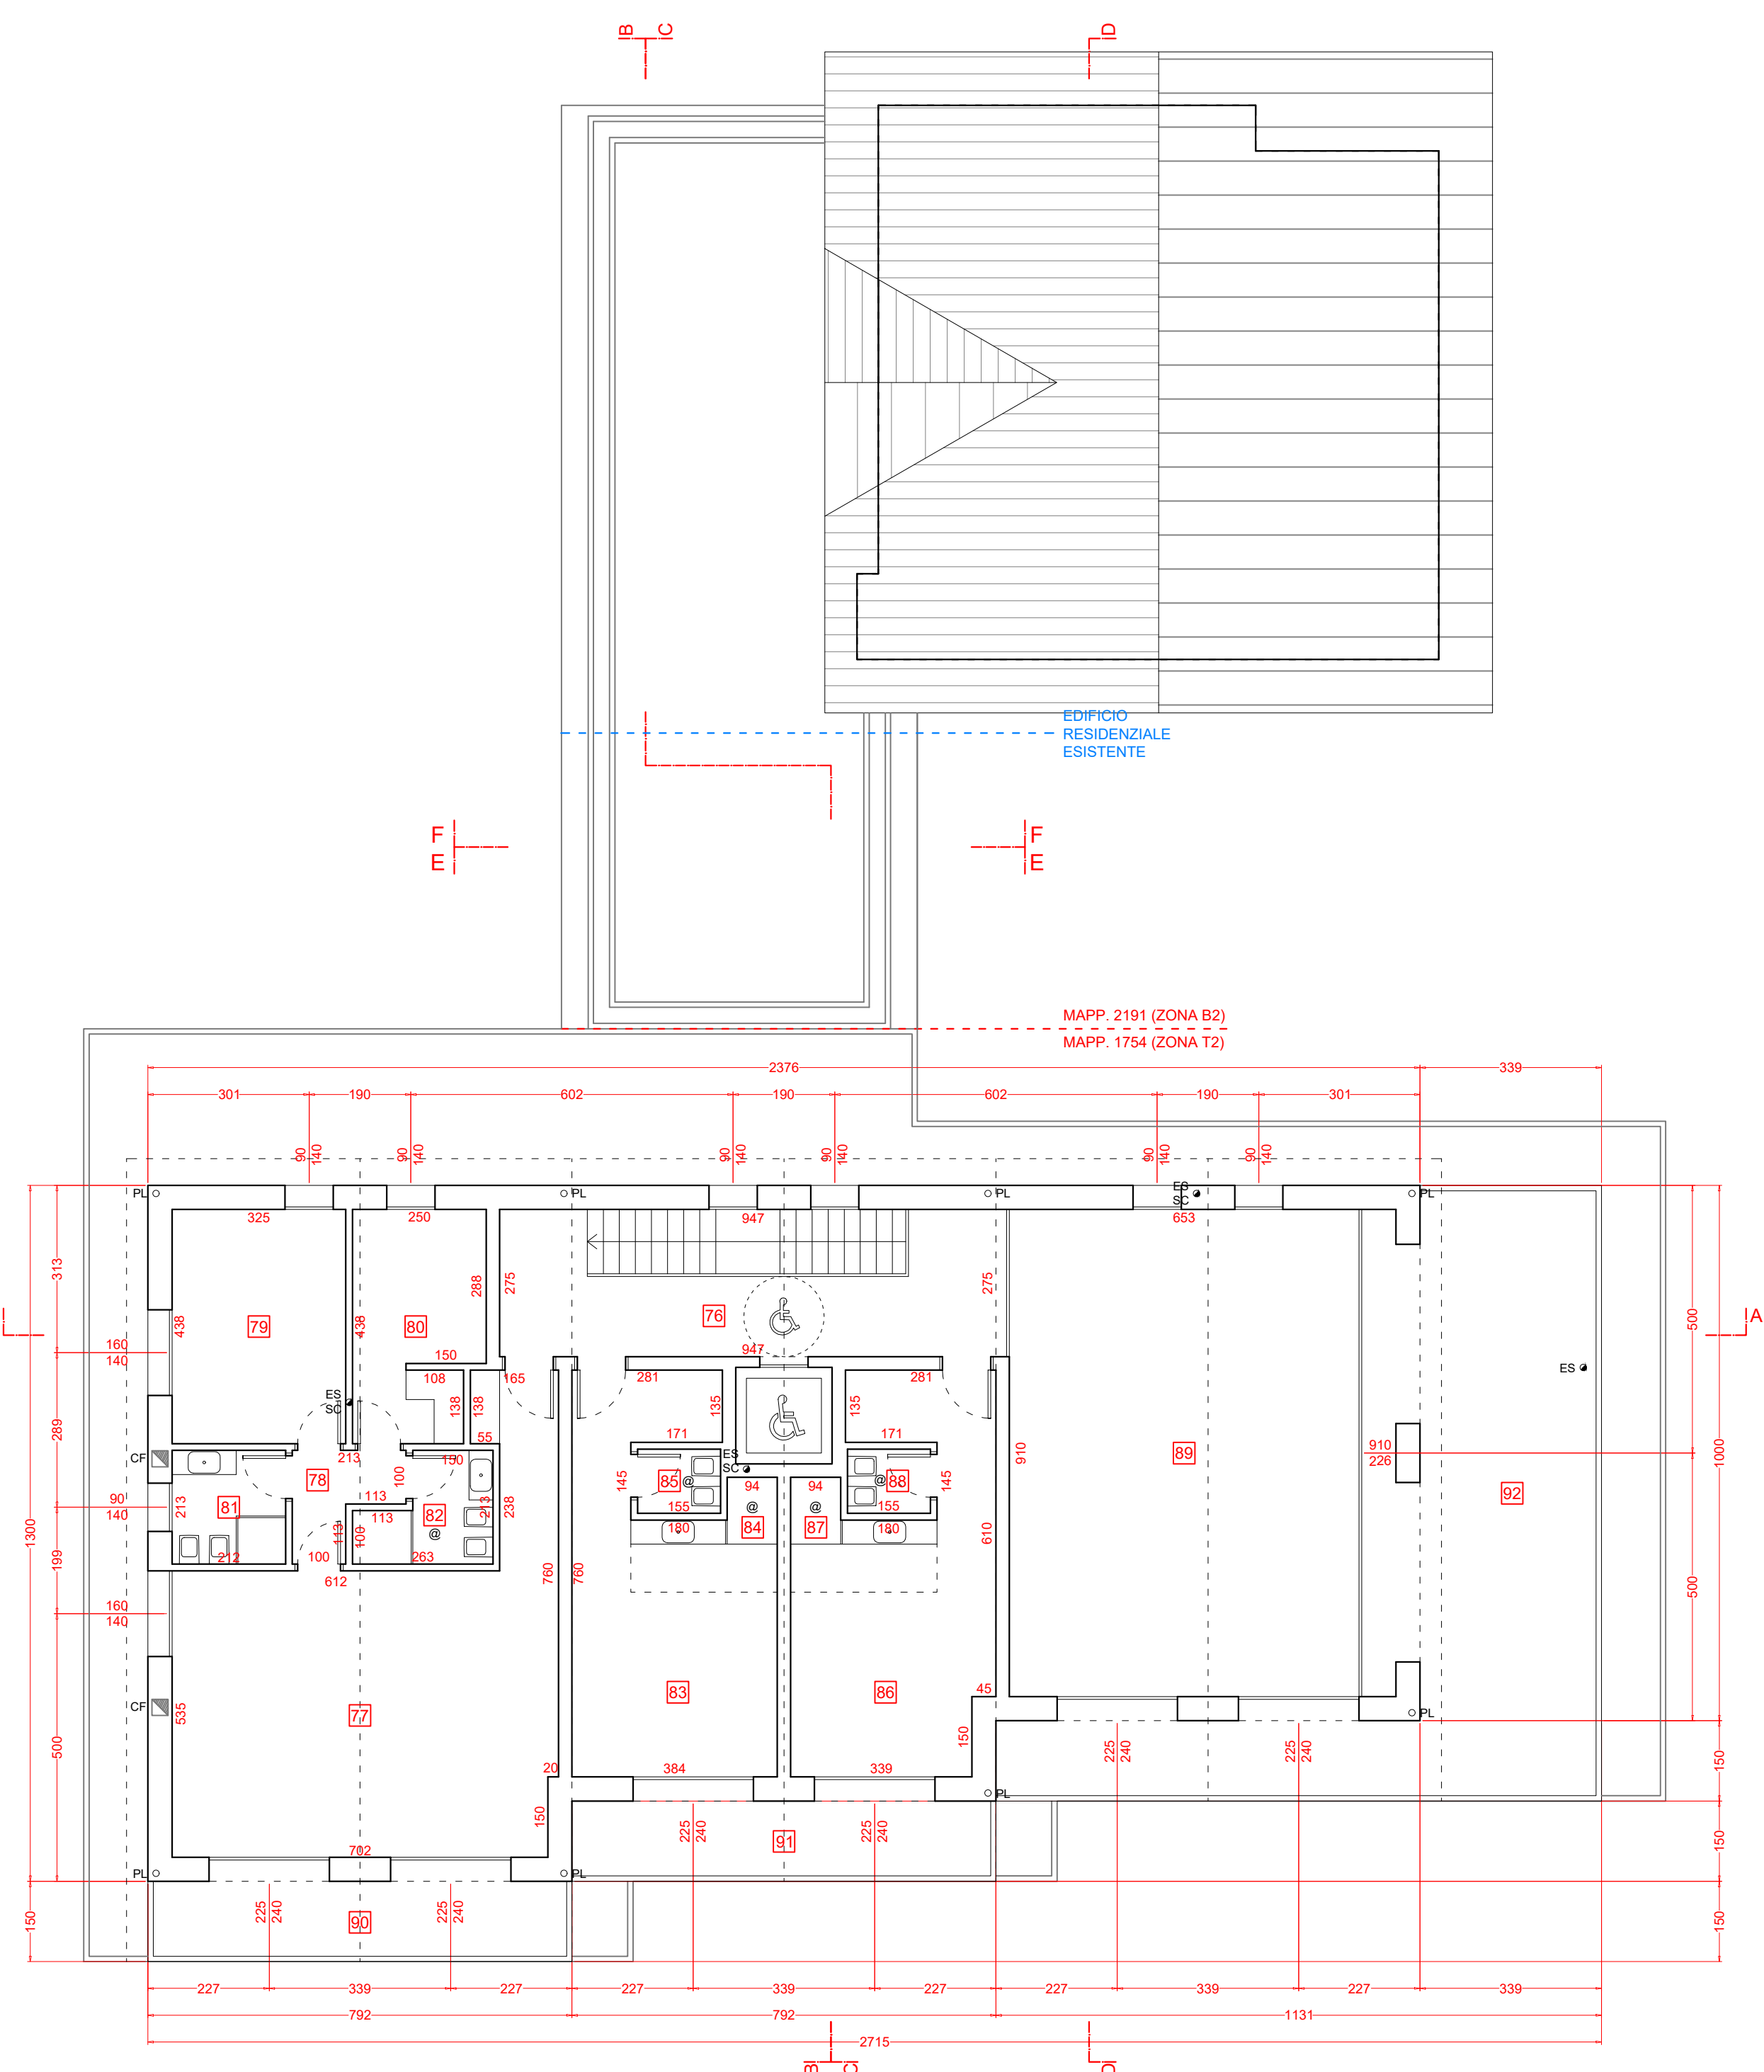


ASSENTITO
PIANTA COPERTURA

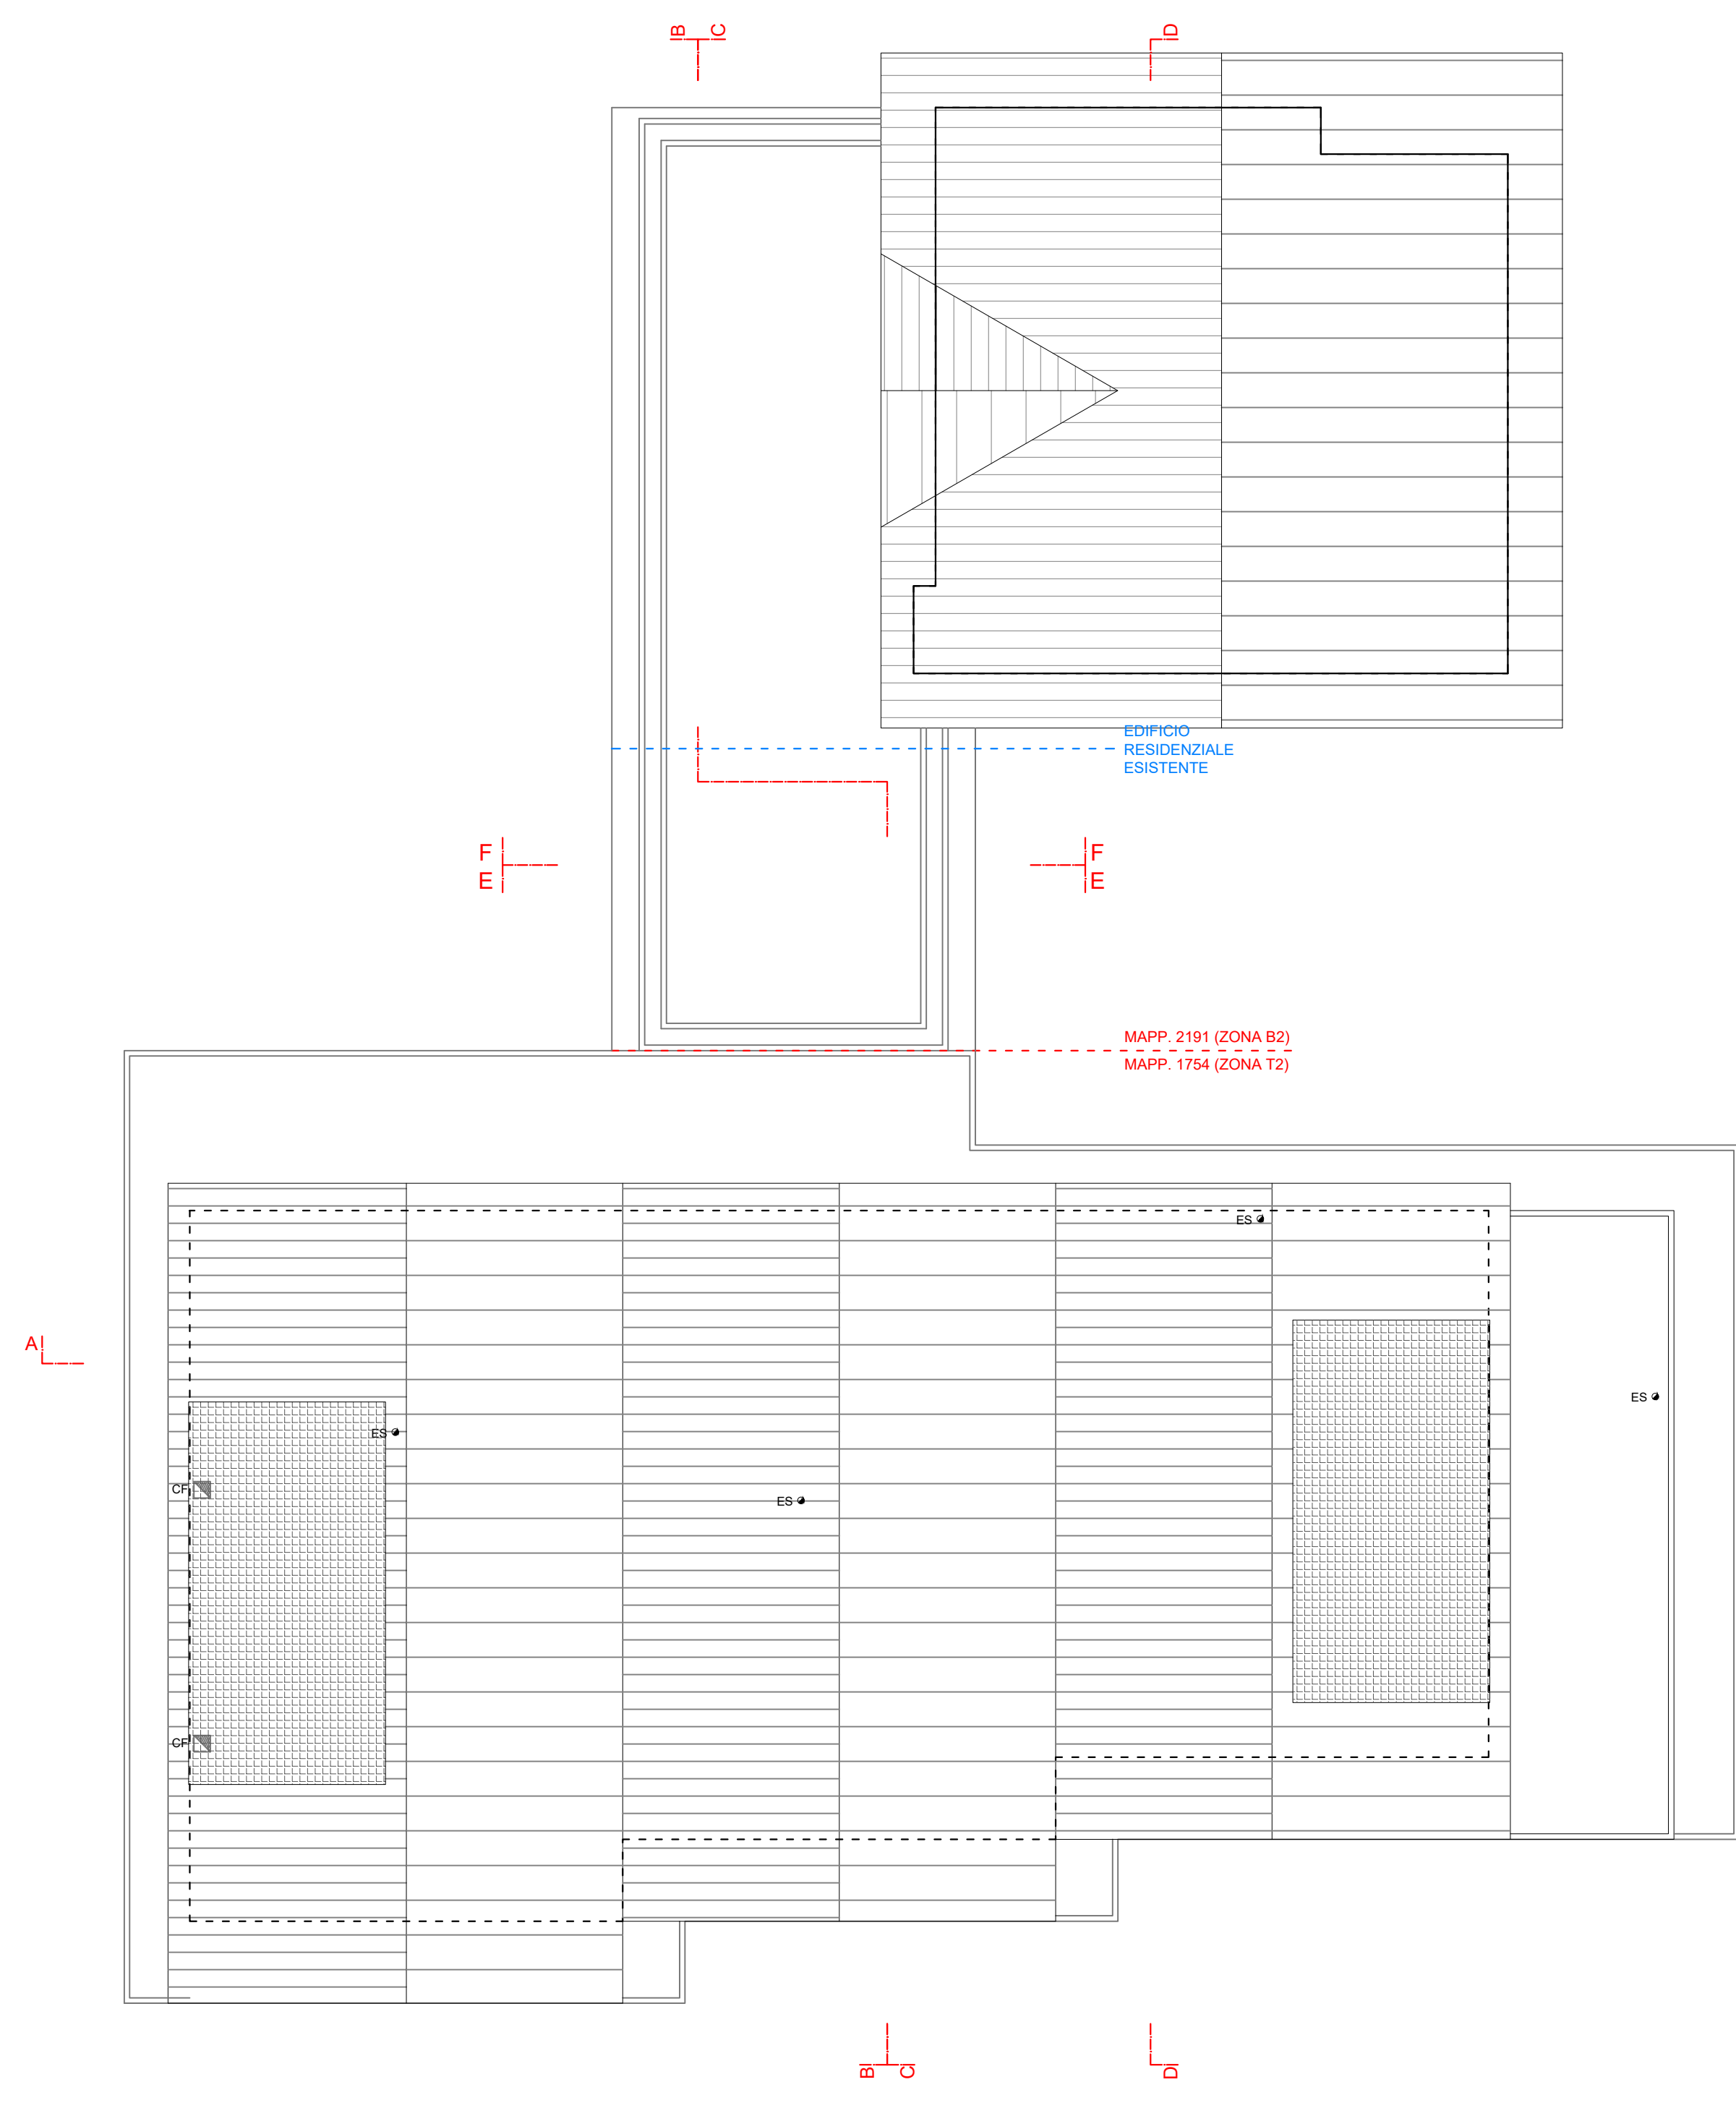


COMPARAZIONE
PIANTA PIANO TERZO

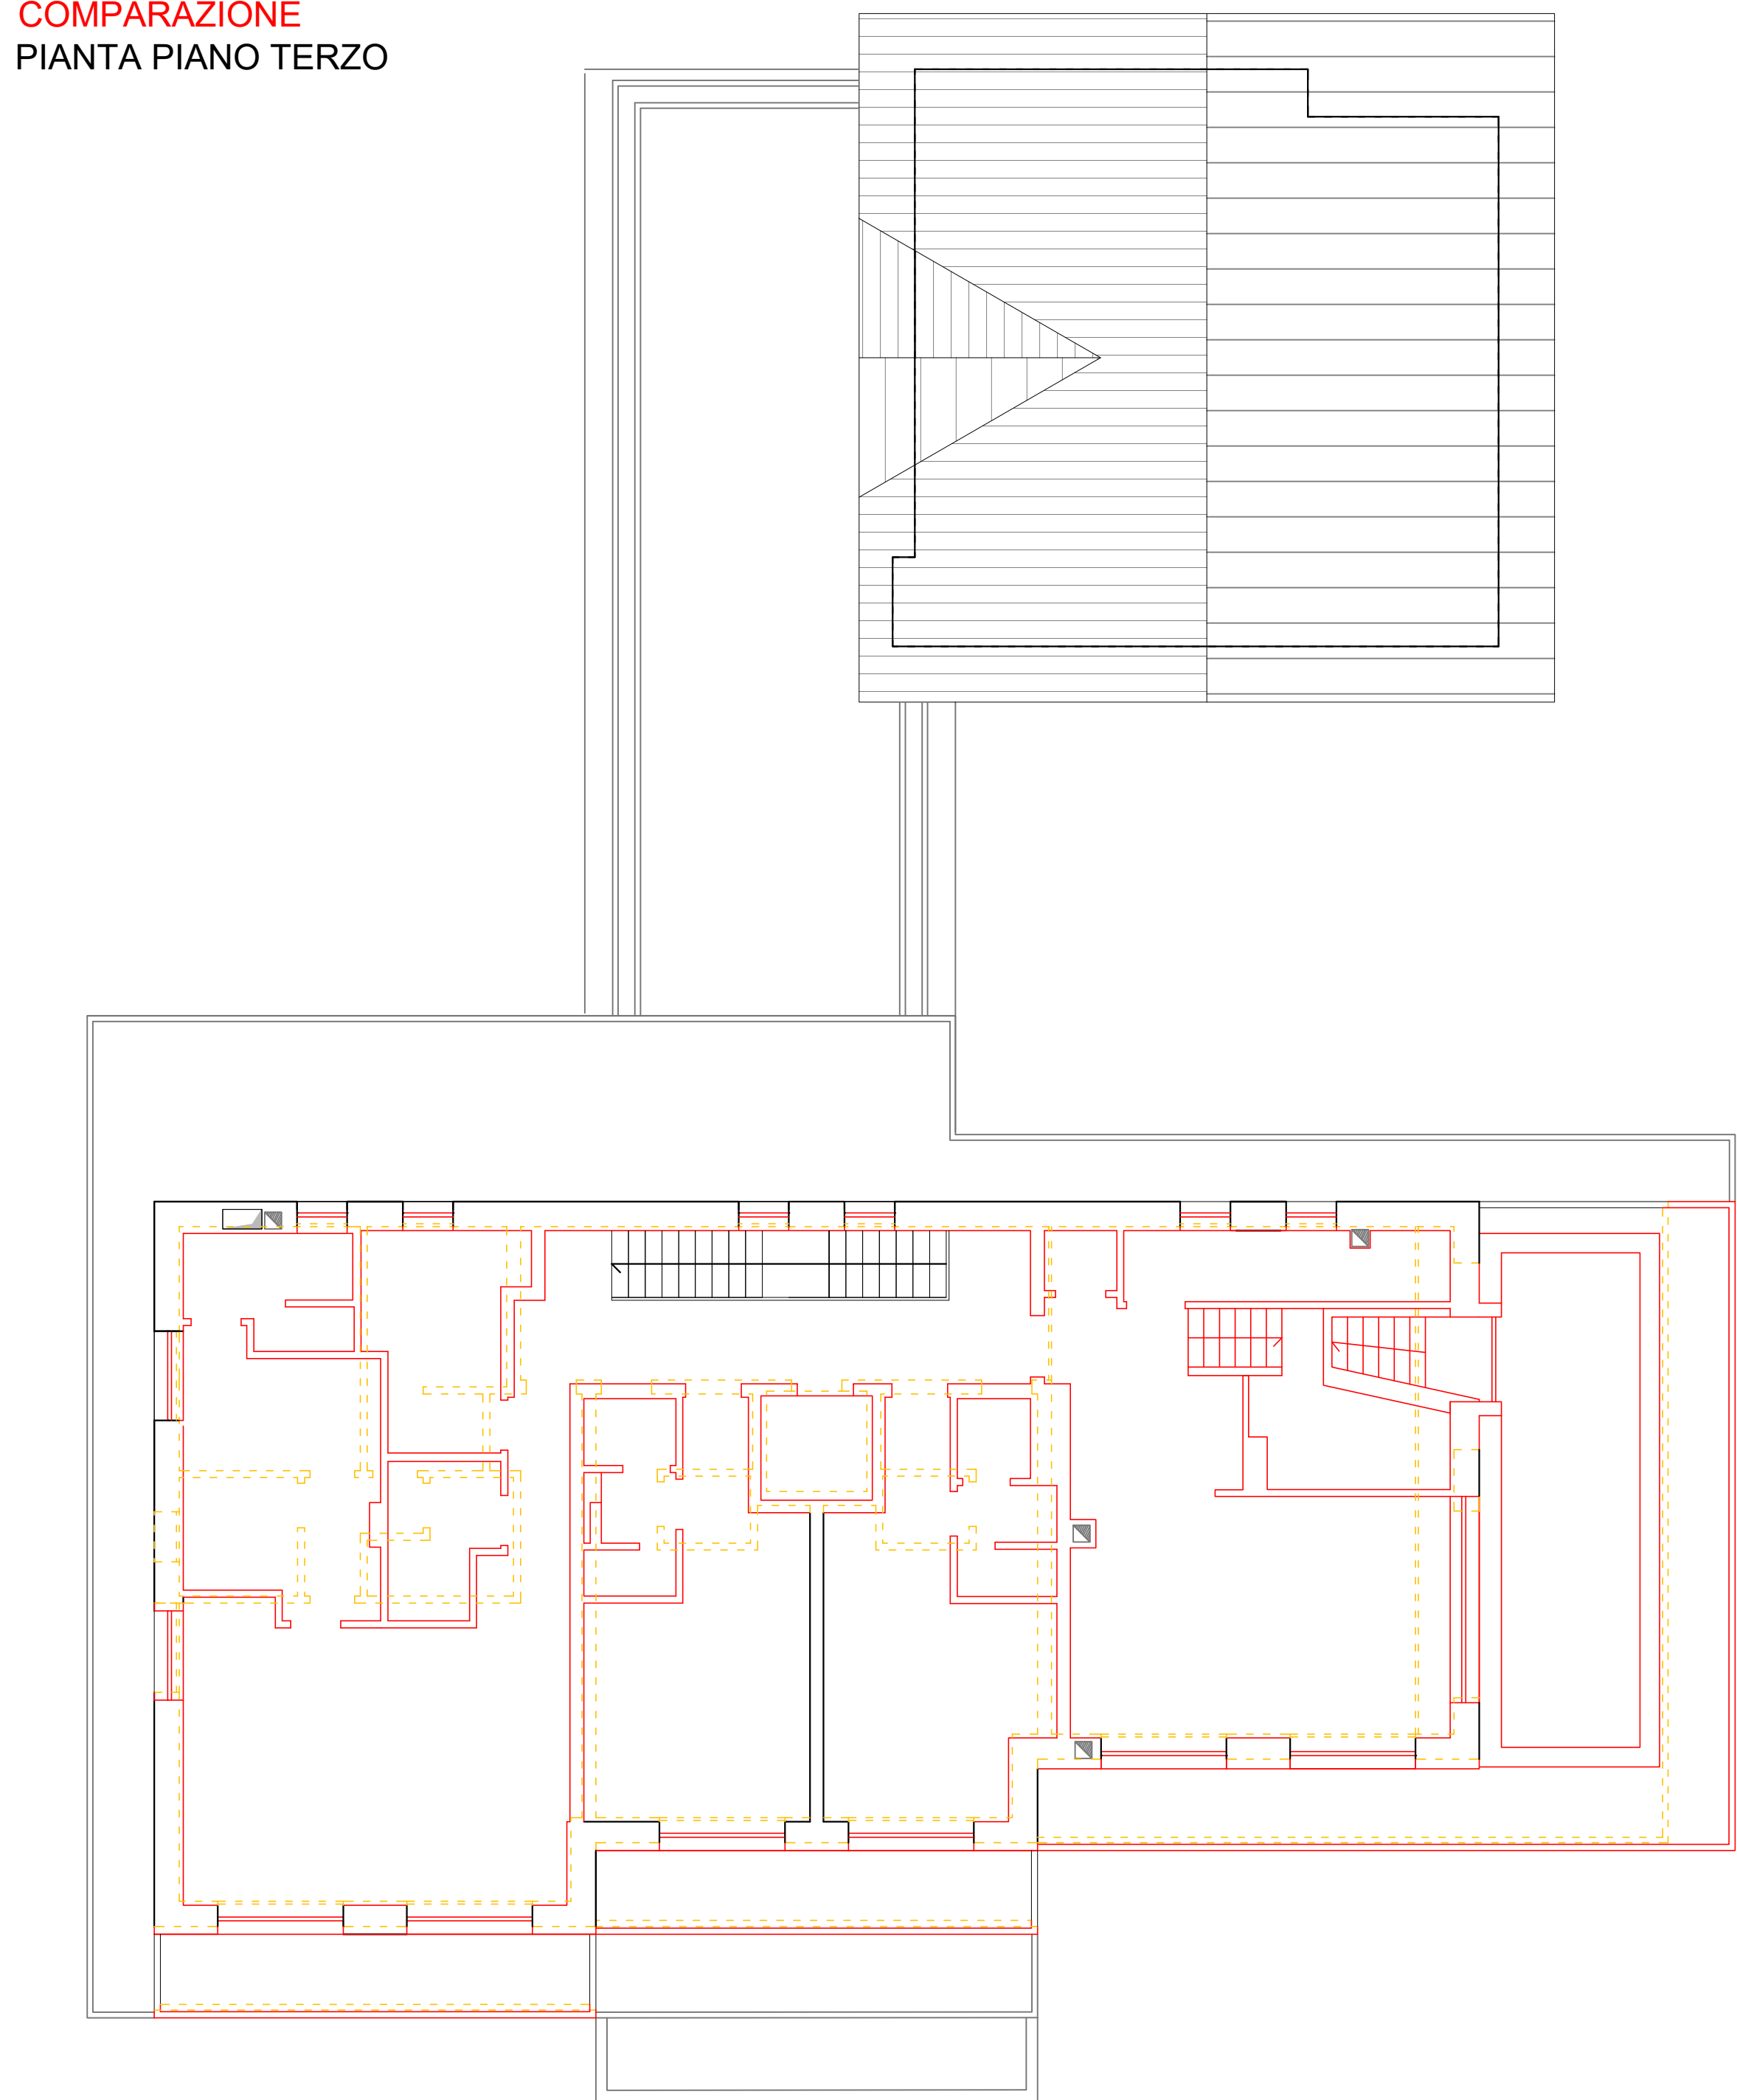

COMPARAZIONE PIANTA COPERTURA

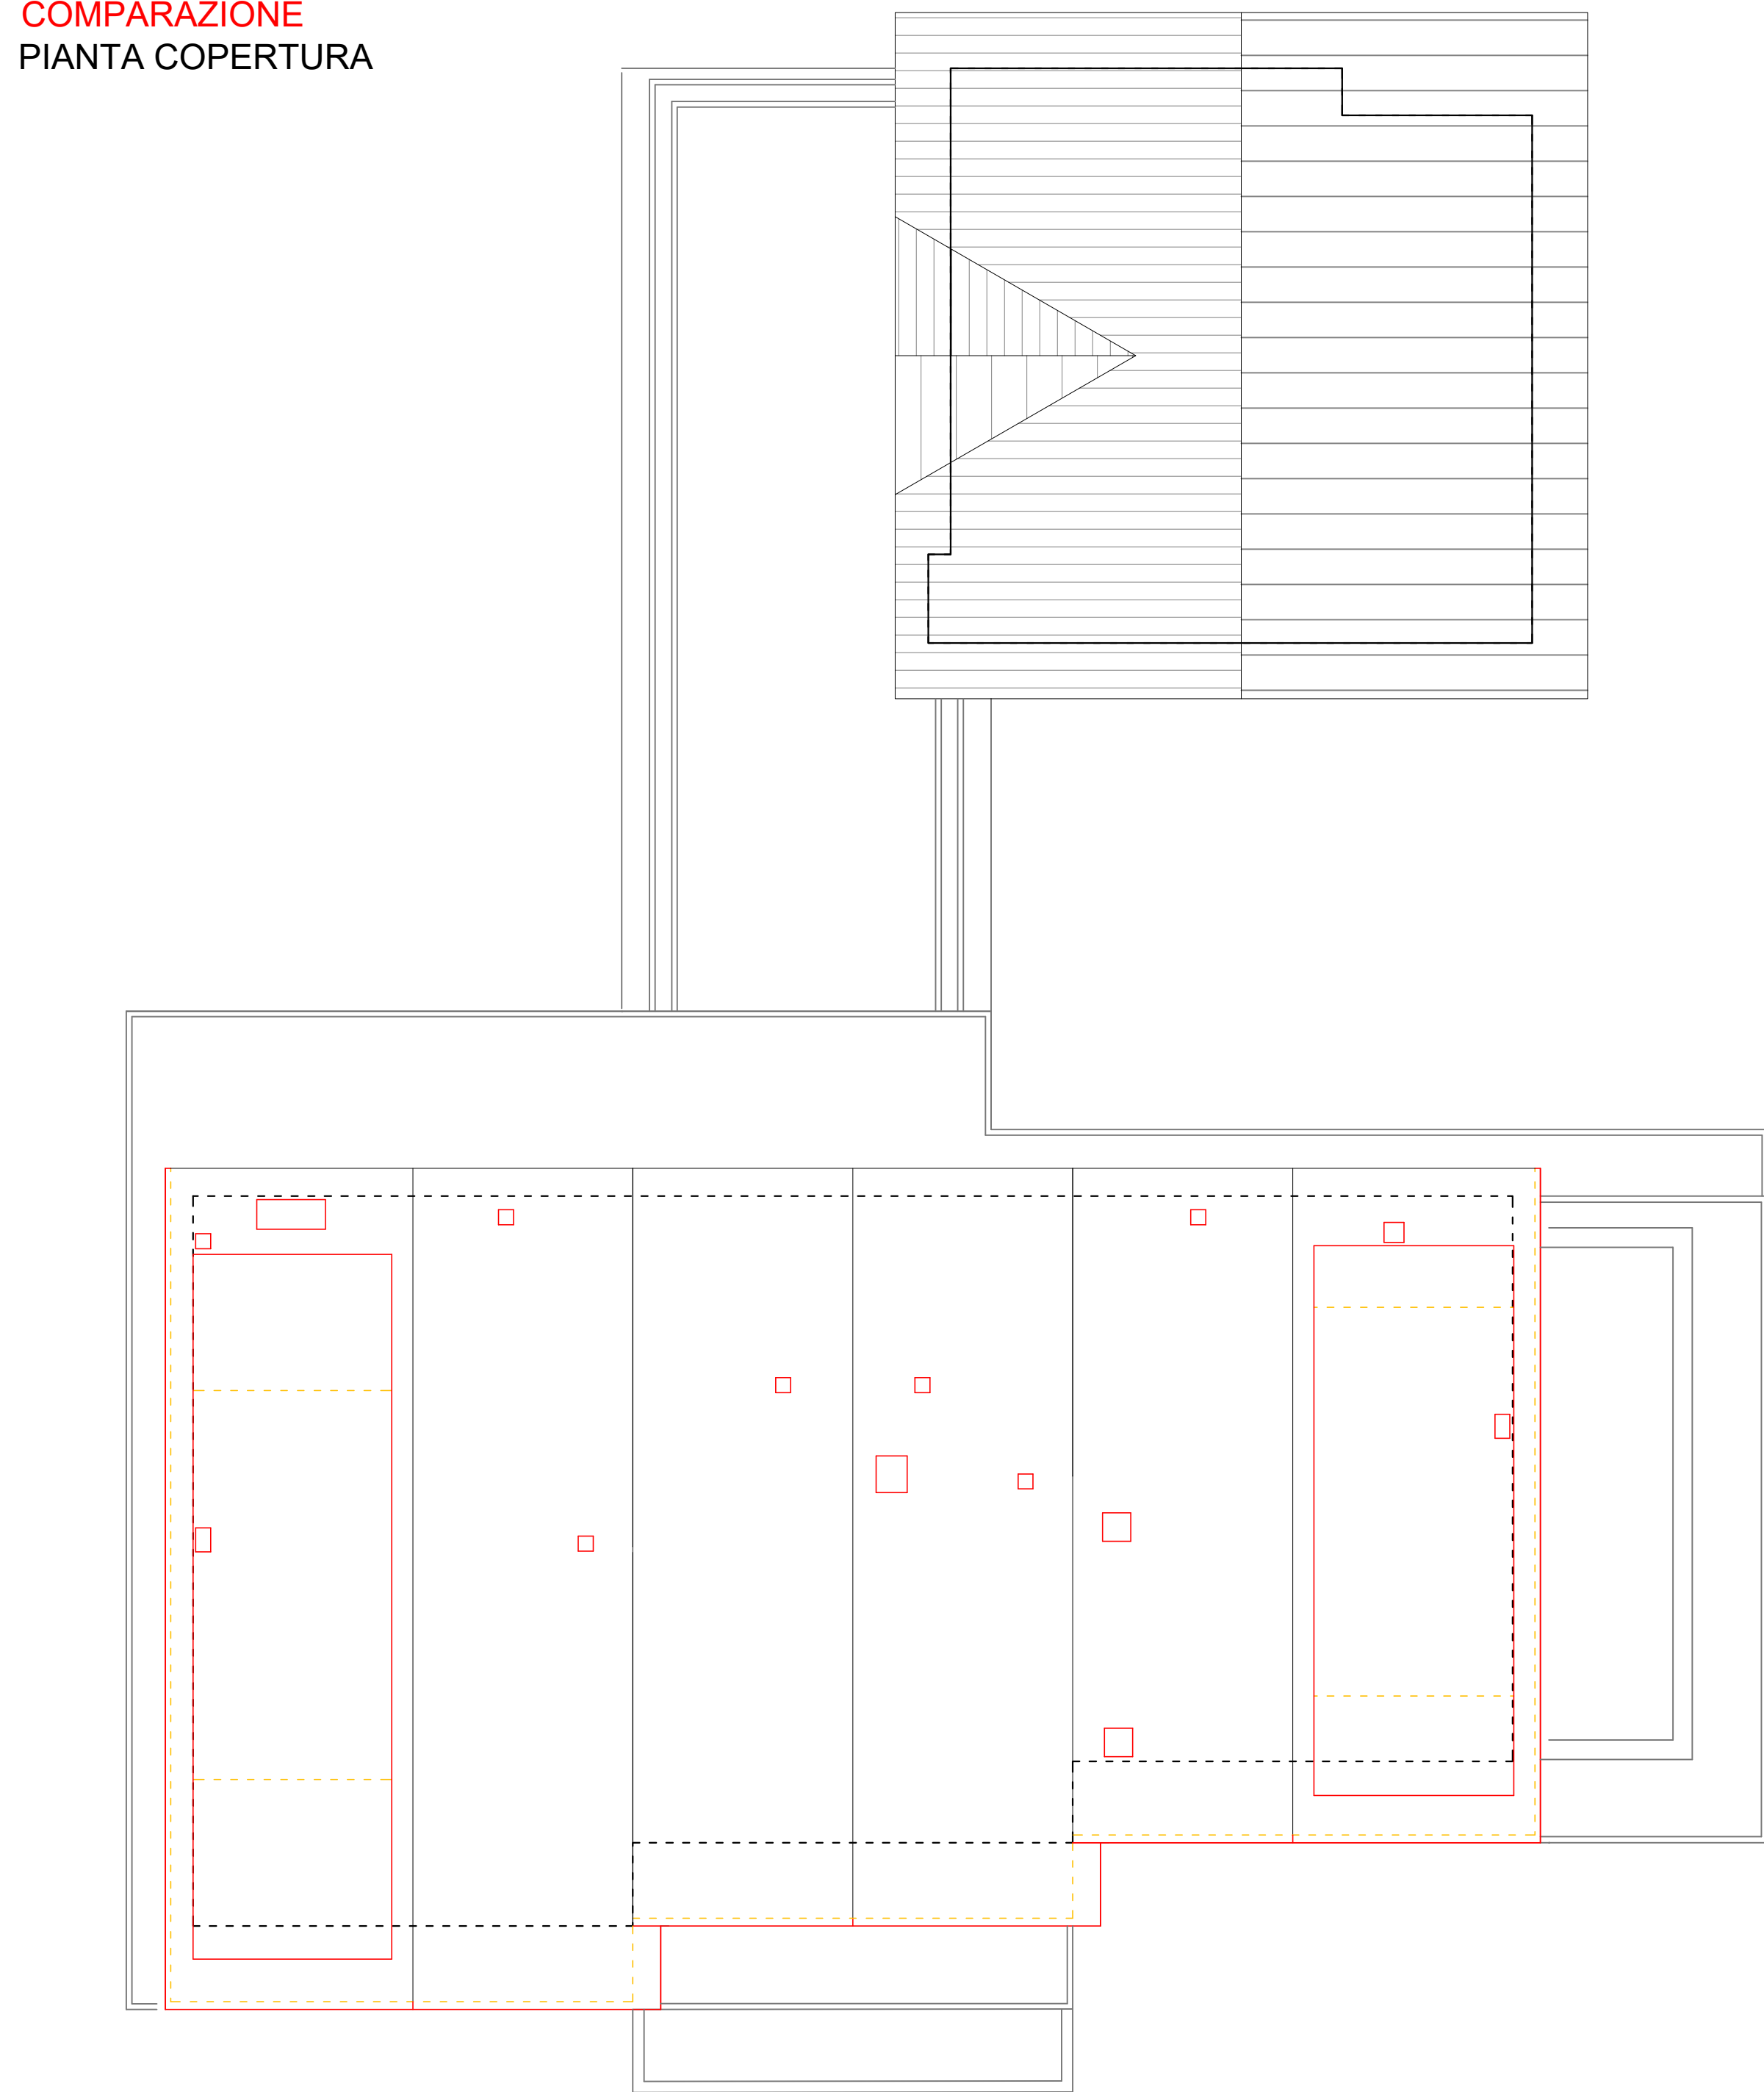

VARIANTE
PIANTA PIANO TERZO

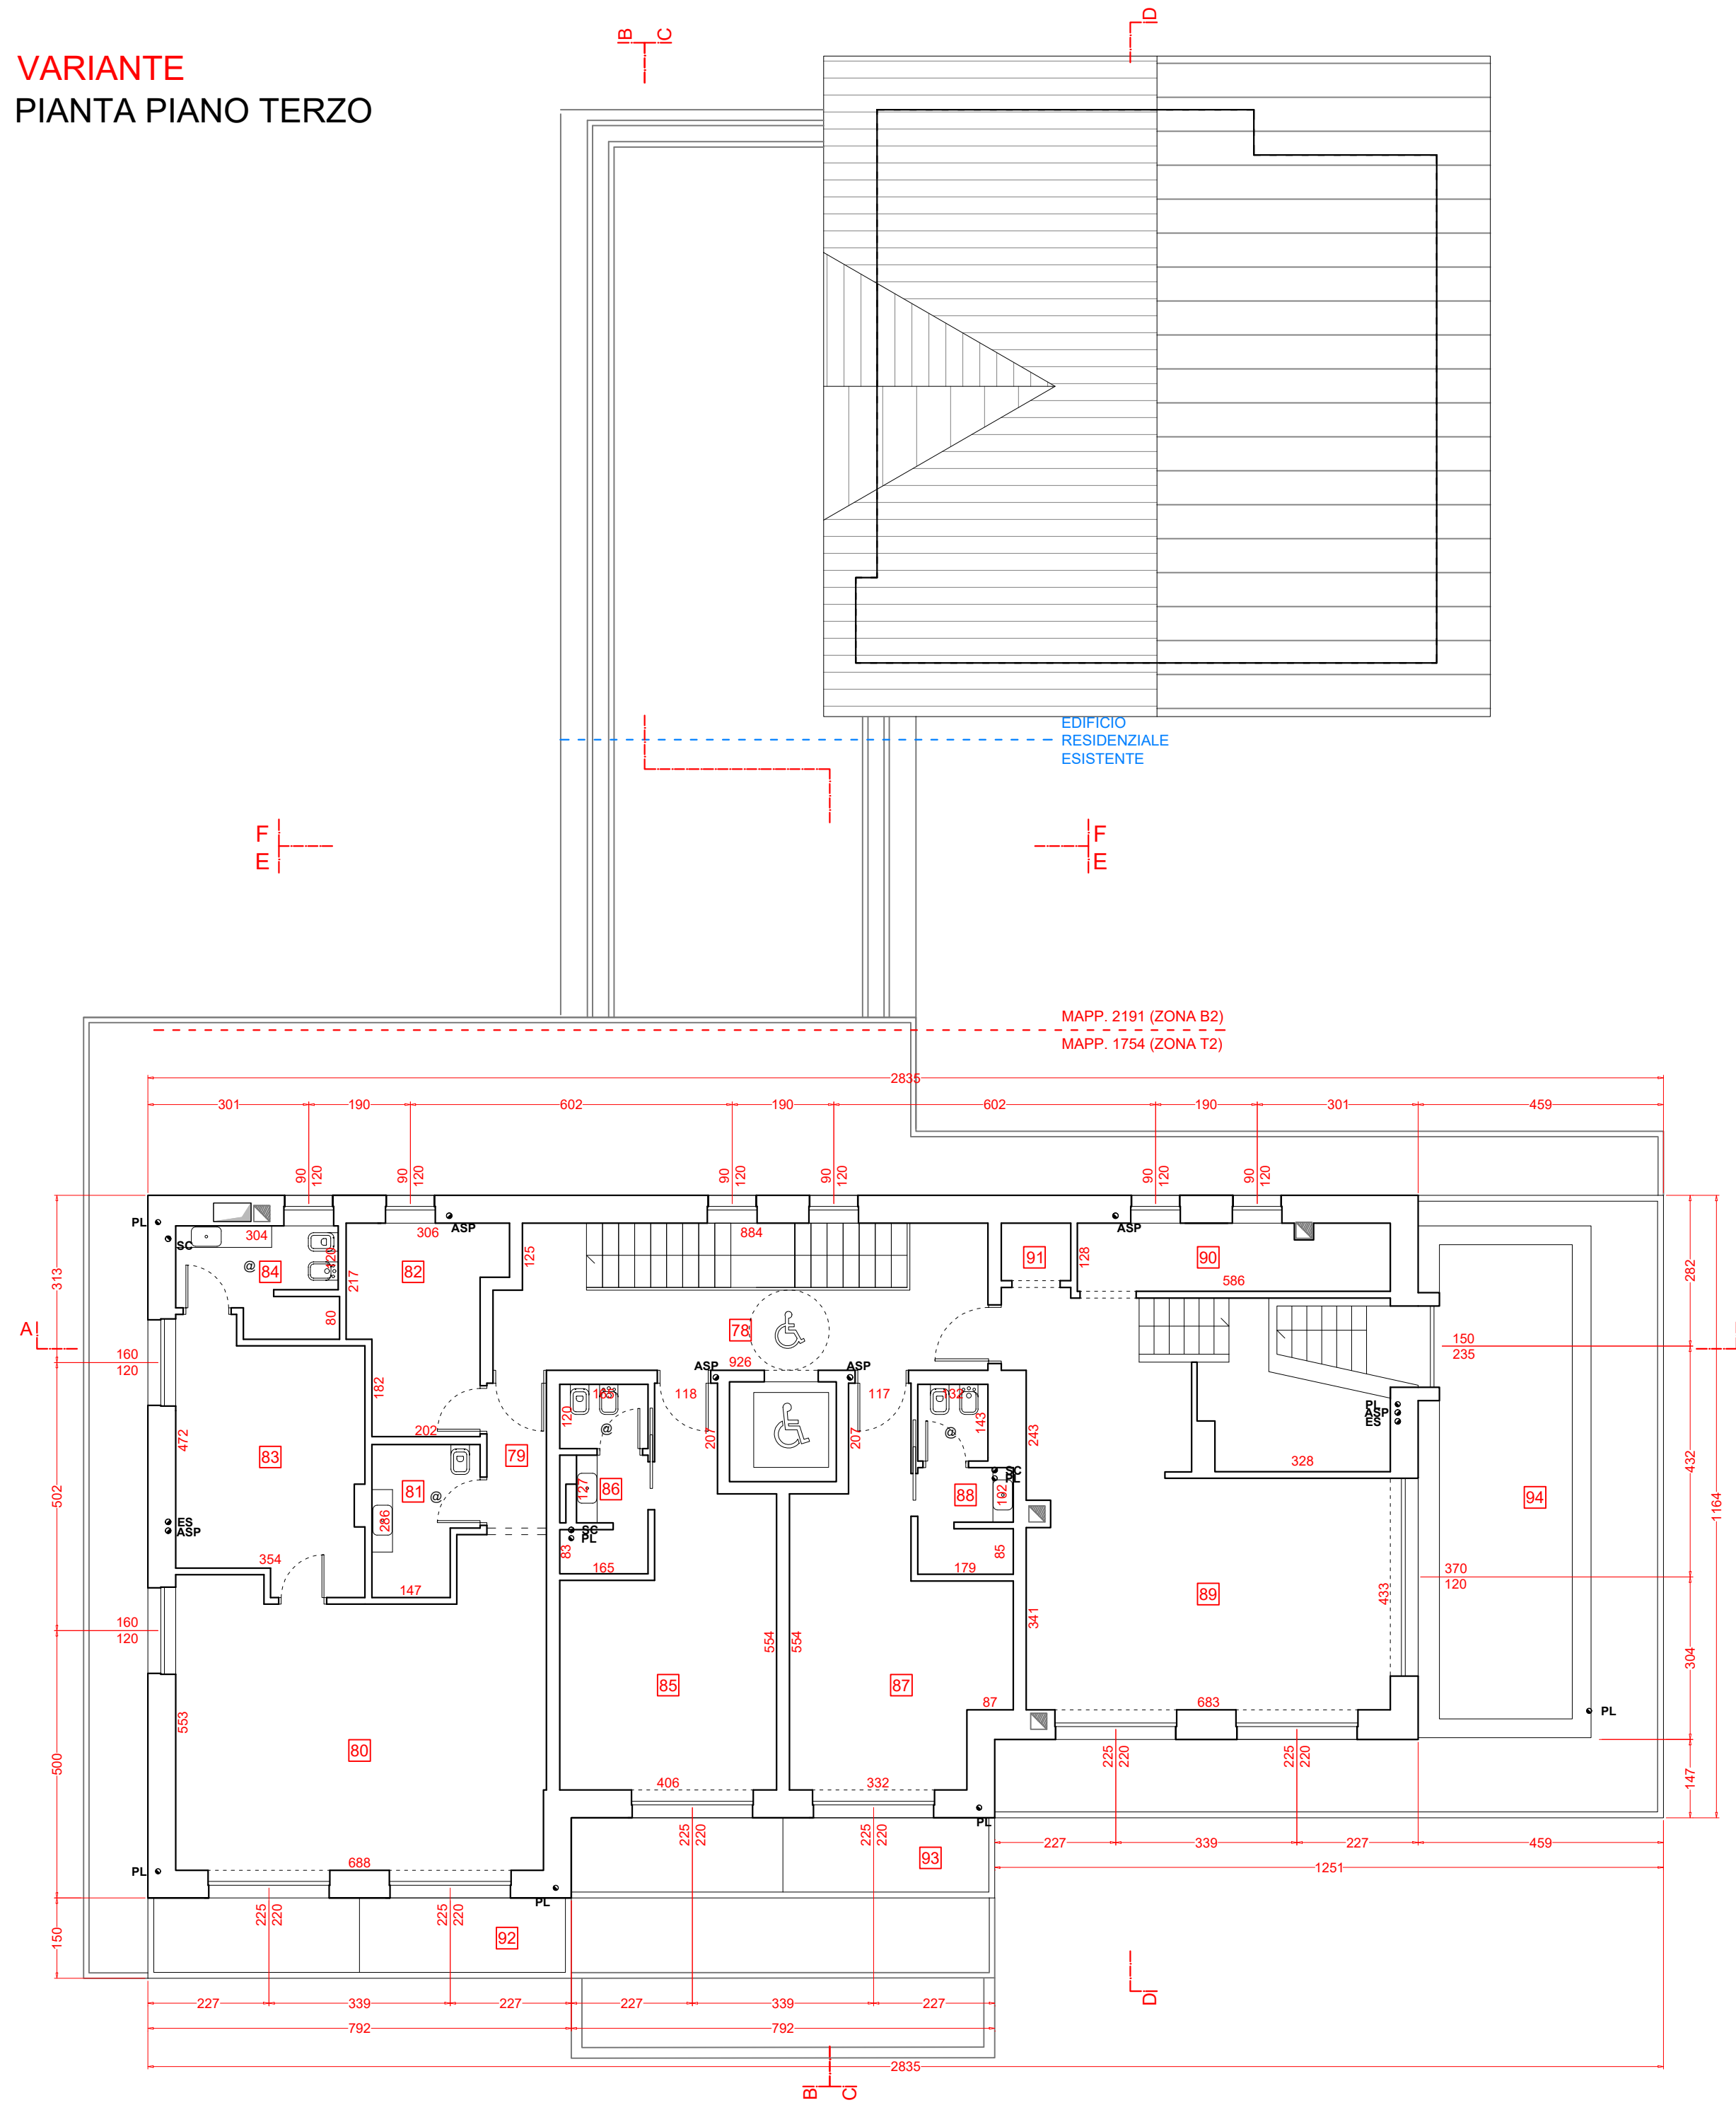

VARIANTE
PIANTA COPERTURA

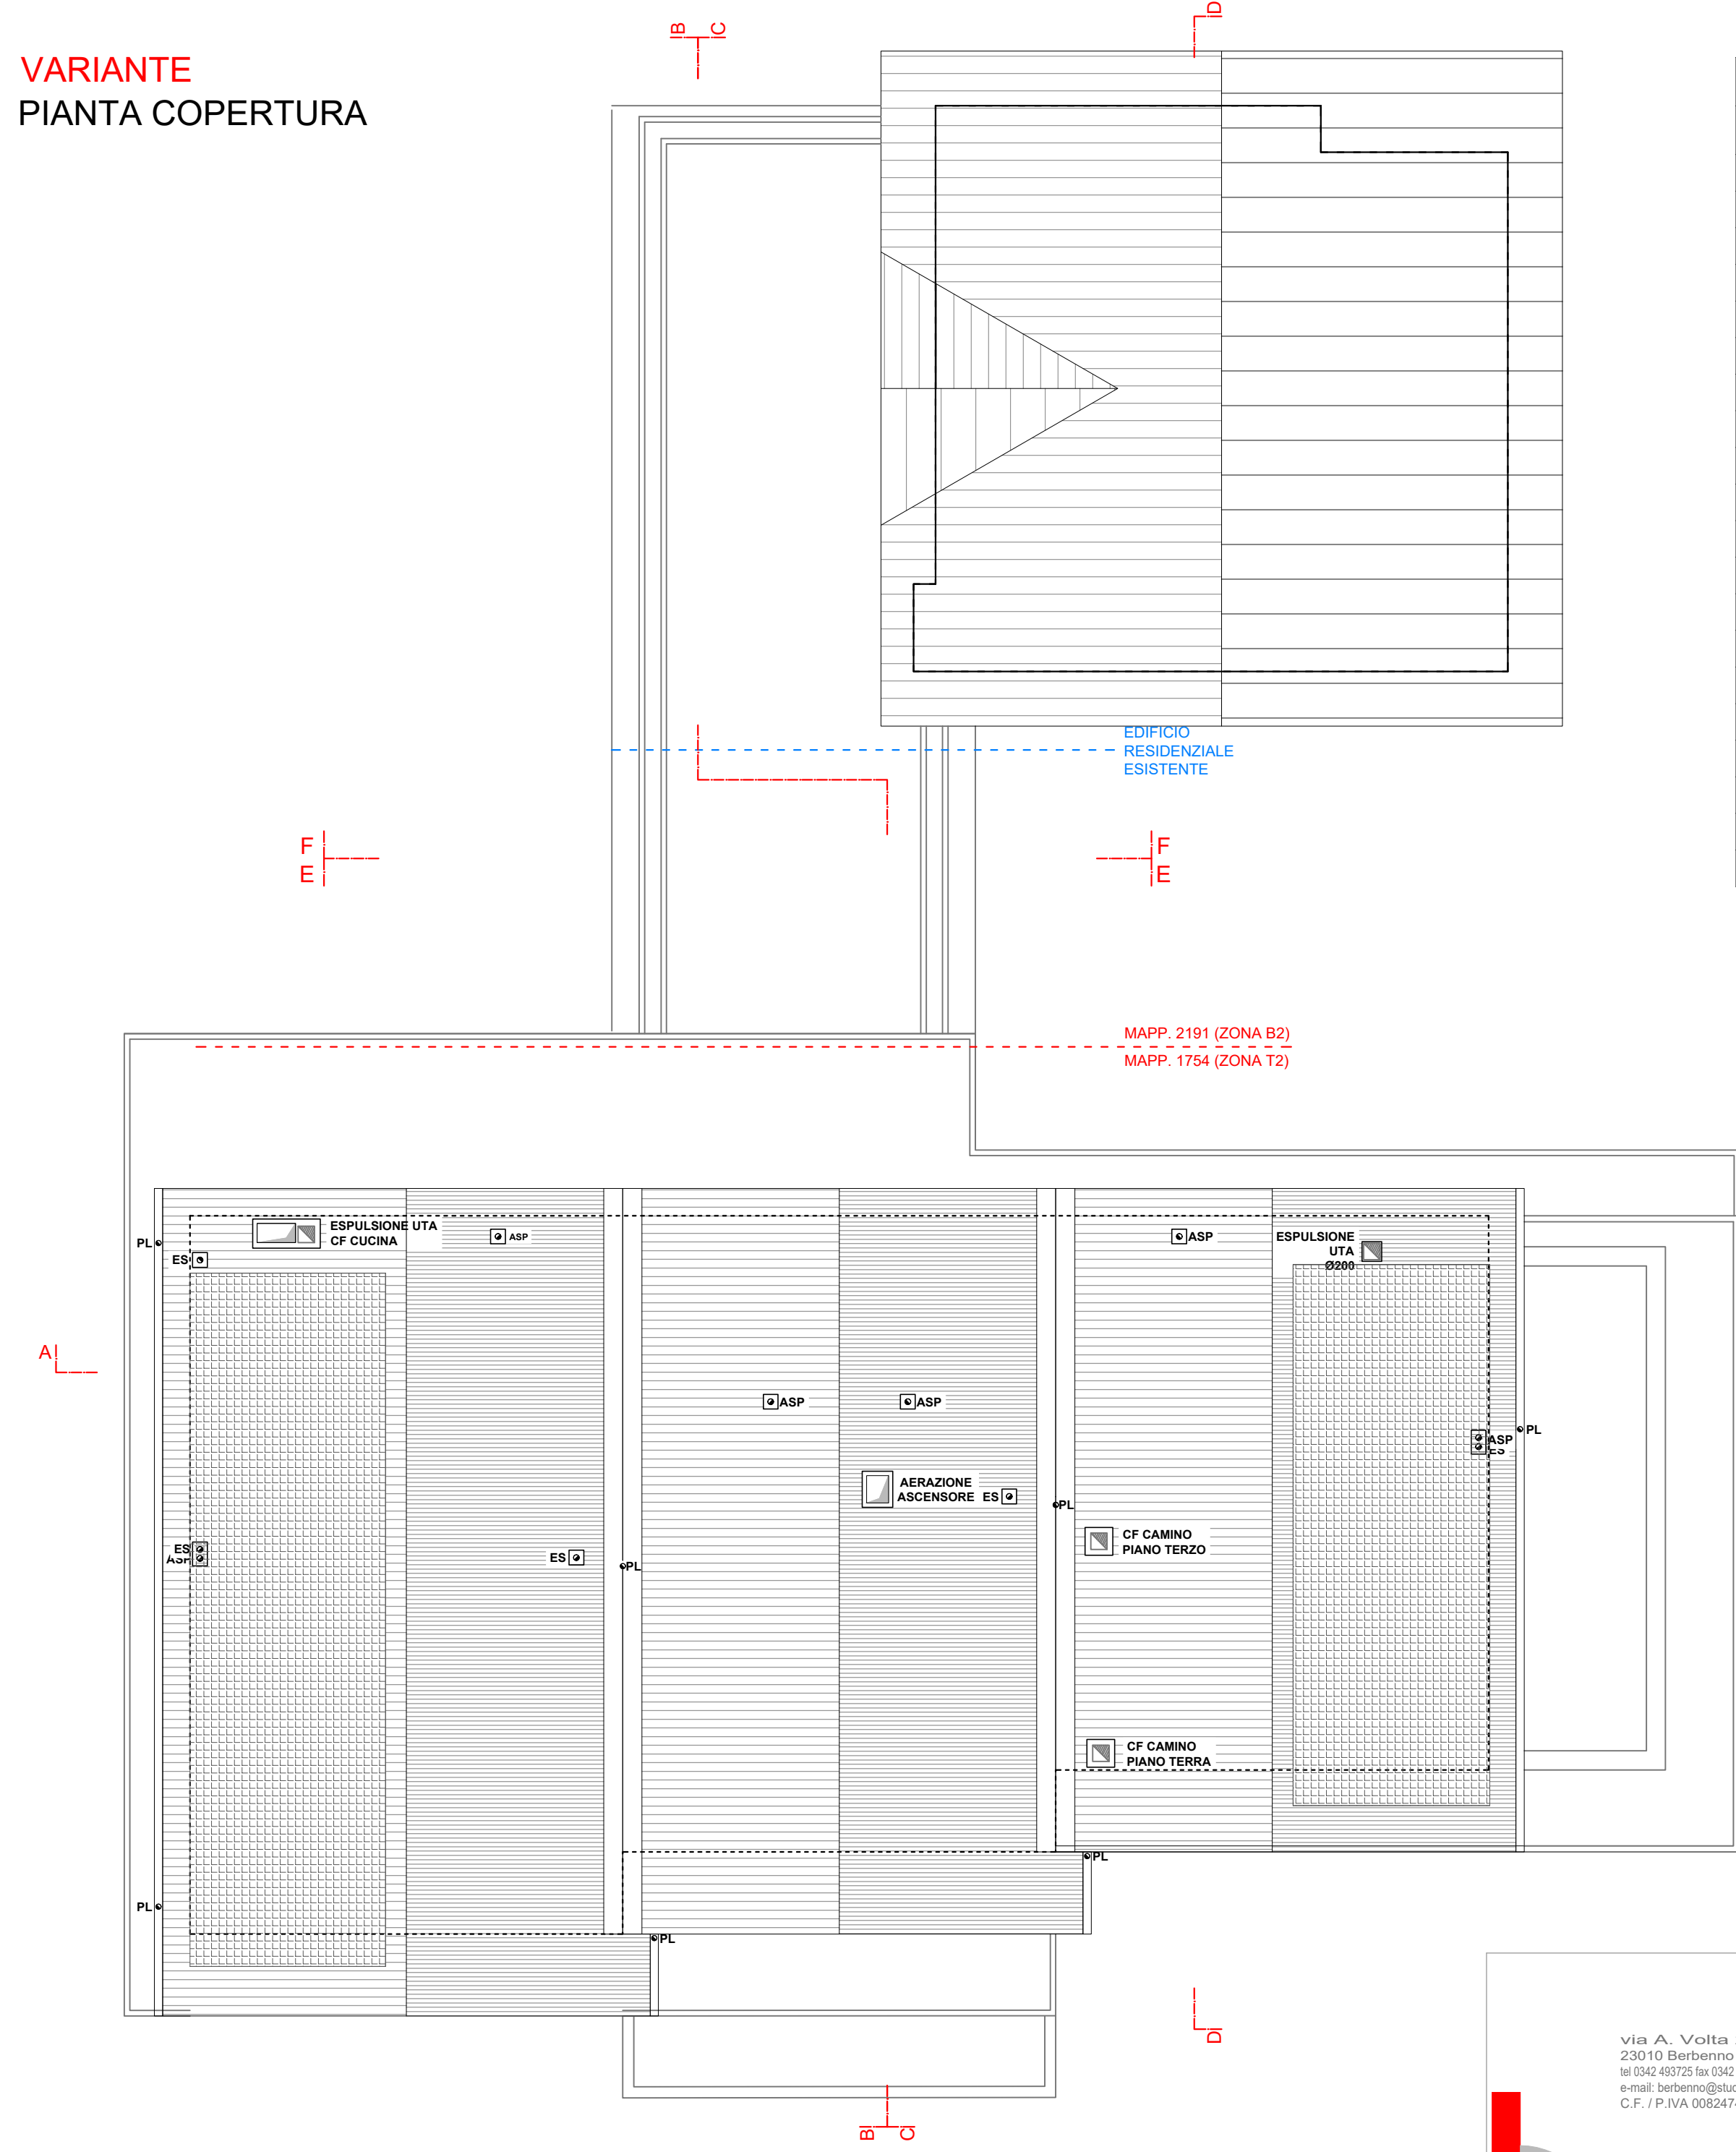


TABELLA R.A.I. E SUPERFICIE						
N°	DESTINAZIONE	SNR mq	SU mq	Sup. Fin. mq	R.A.I. S.F.A.	UTENTI AMM.
PIANTA PIANO TERZO						
MAPPALOE 1754						
78	DISTRIBUZIONE VERTICALE		24,77	2,16	1/12	
79	DISIMPEGNO		24,77	2,16	1/12	
80	ZONA GIORNO		40,66	9,12	1/5	
81	BAGNO		5,06	1	/	
82	CAMERA		5,9	1,09	1/8	
83	CAMERA		16,19	1,92	1/8	
84	BAGNO		5,59	1,06	1/5	
85	CAMERA 15		22,62	3,60	1/8	3
86	BAGNO E WC		5,12	/	/	
87	CAMERA 16		21,30	3,60	1/6	2
88	BAGNO E WC		5,30	/	/	
89	WELLNESS		46,31	13,44	1/4	
90	POSTIGLIO WELLNESS		7,35	2,16	1/4	
91	POSTIGLIO WELLNESS		1,40			
92	BALCONE	10,70	/	/	/	
93	BALCONE	10,85	/	/	/	
94	TERRAZZO WELLNESS	61,89	/	/	/	
					TOTALE UTENTI	5

LEGENDA PIANTE

- SCARICO
- ESALATORI
- PLUVIALI
- CANNA FUMARIA
- IMPIANTO DI AERAZIONE ARTIFICIALE
- PORZIONE DI EDIFICIO ESISTENTE NON OGGETTO DI INTERVENTO
- OPERE IN VARIANTE
- OPERE ASSENTITE DA NON REALIZZARE