




ASSENTITO
PIANTA PIANO TERZO

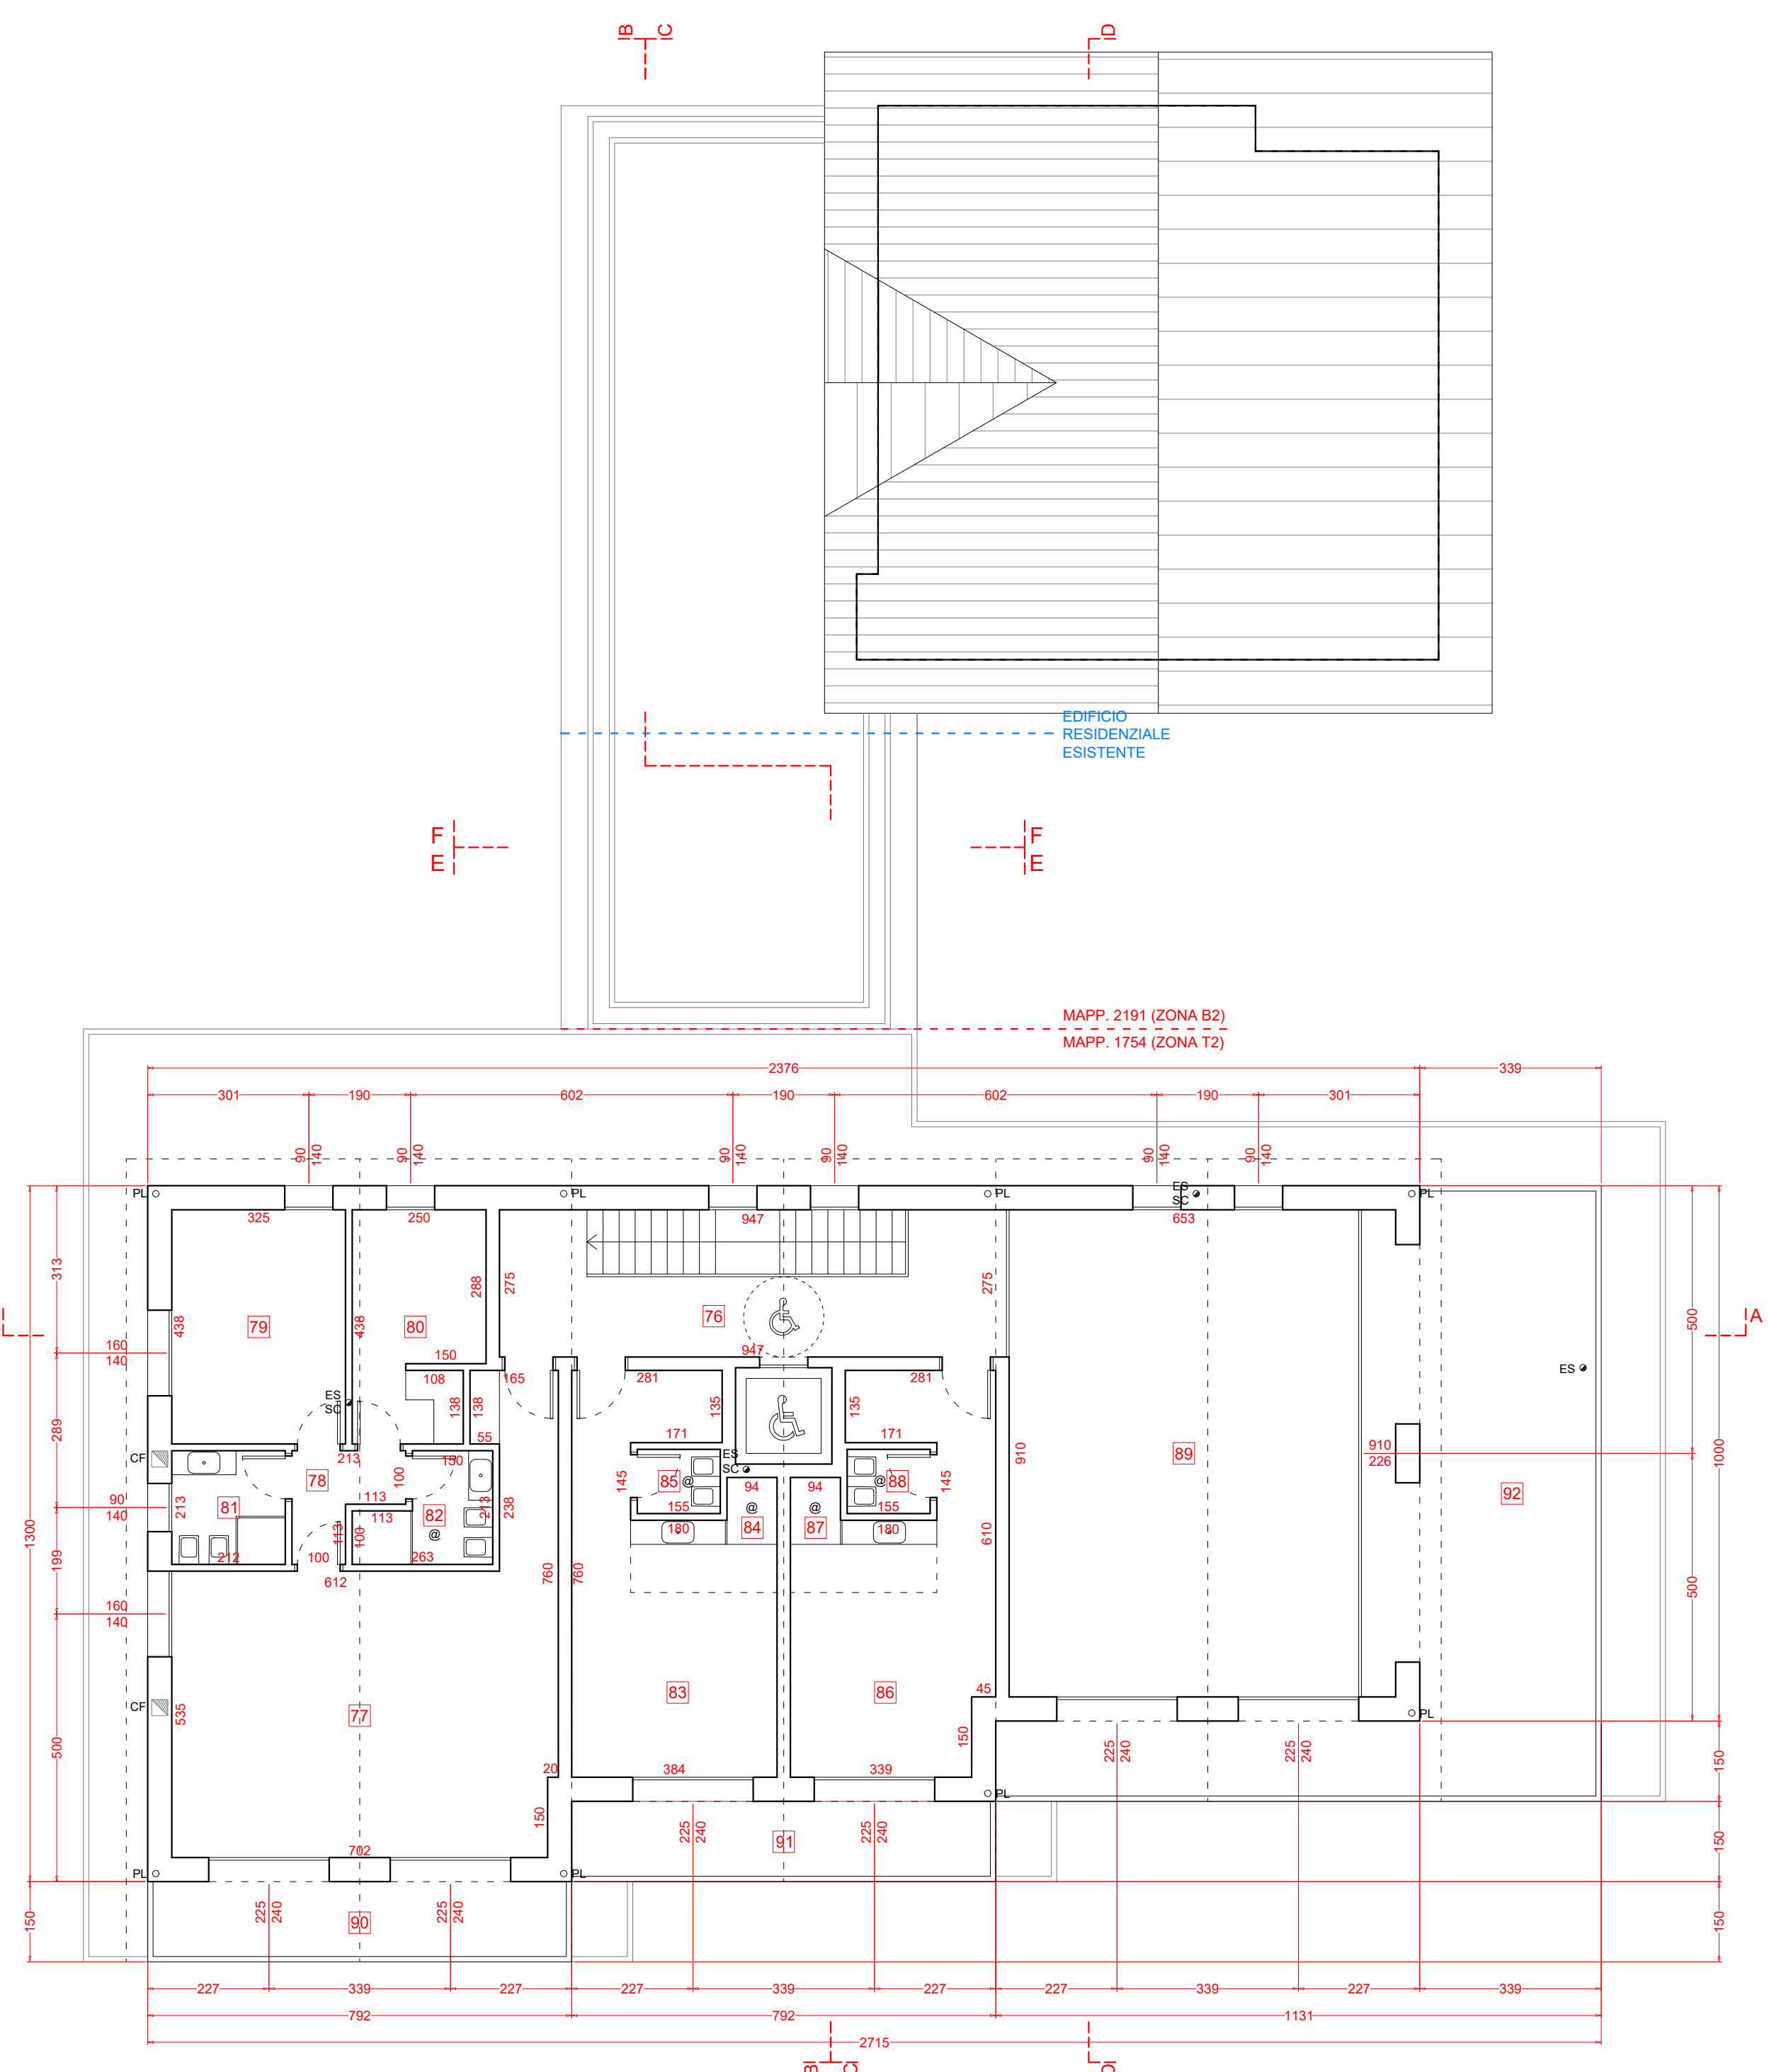


ASSENTITO
PIANTA COPERTURA

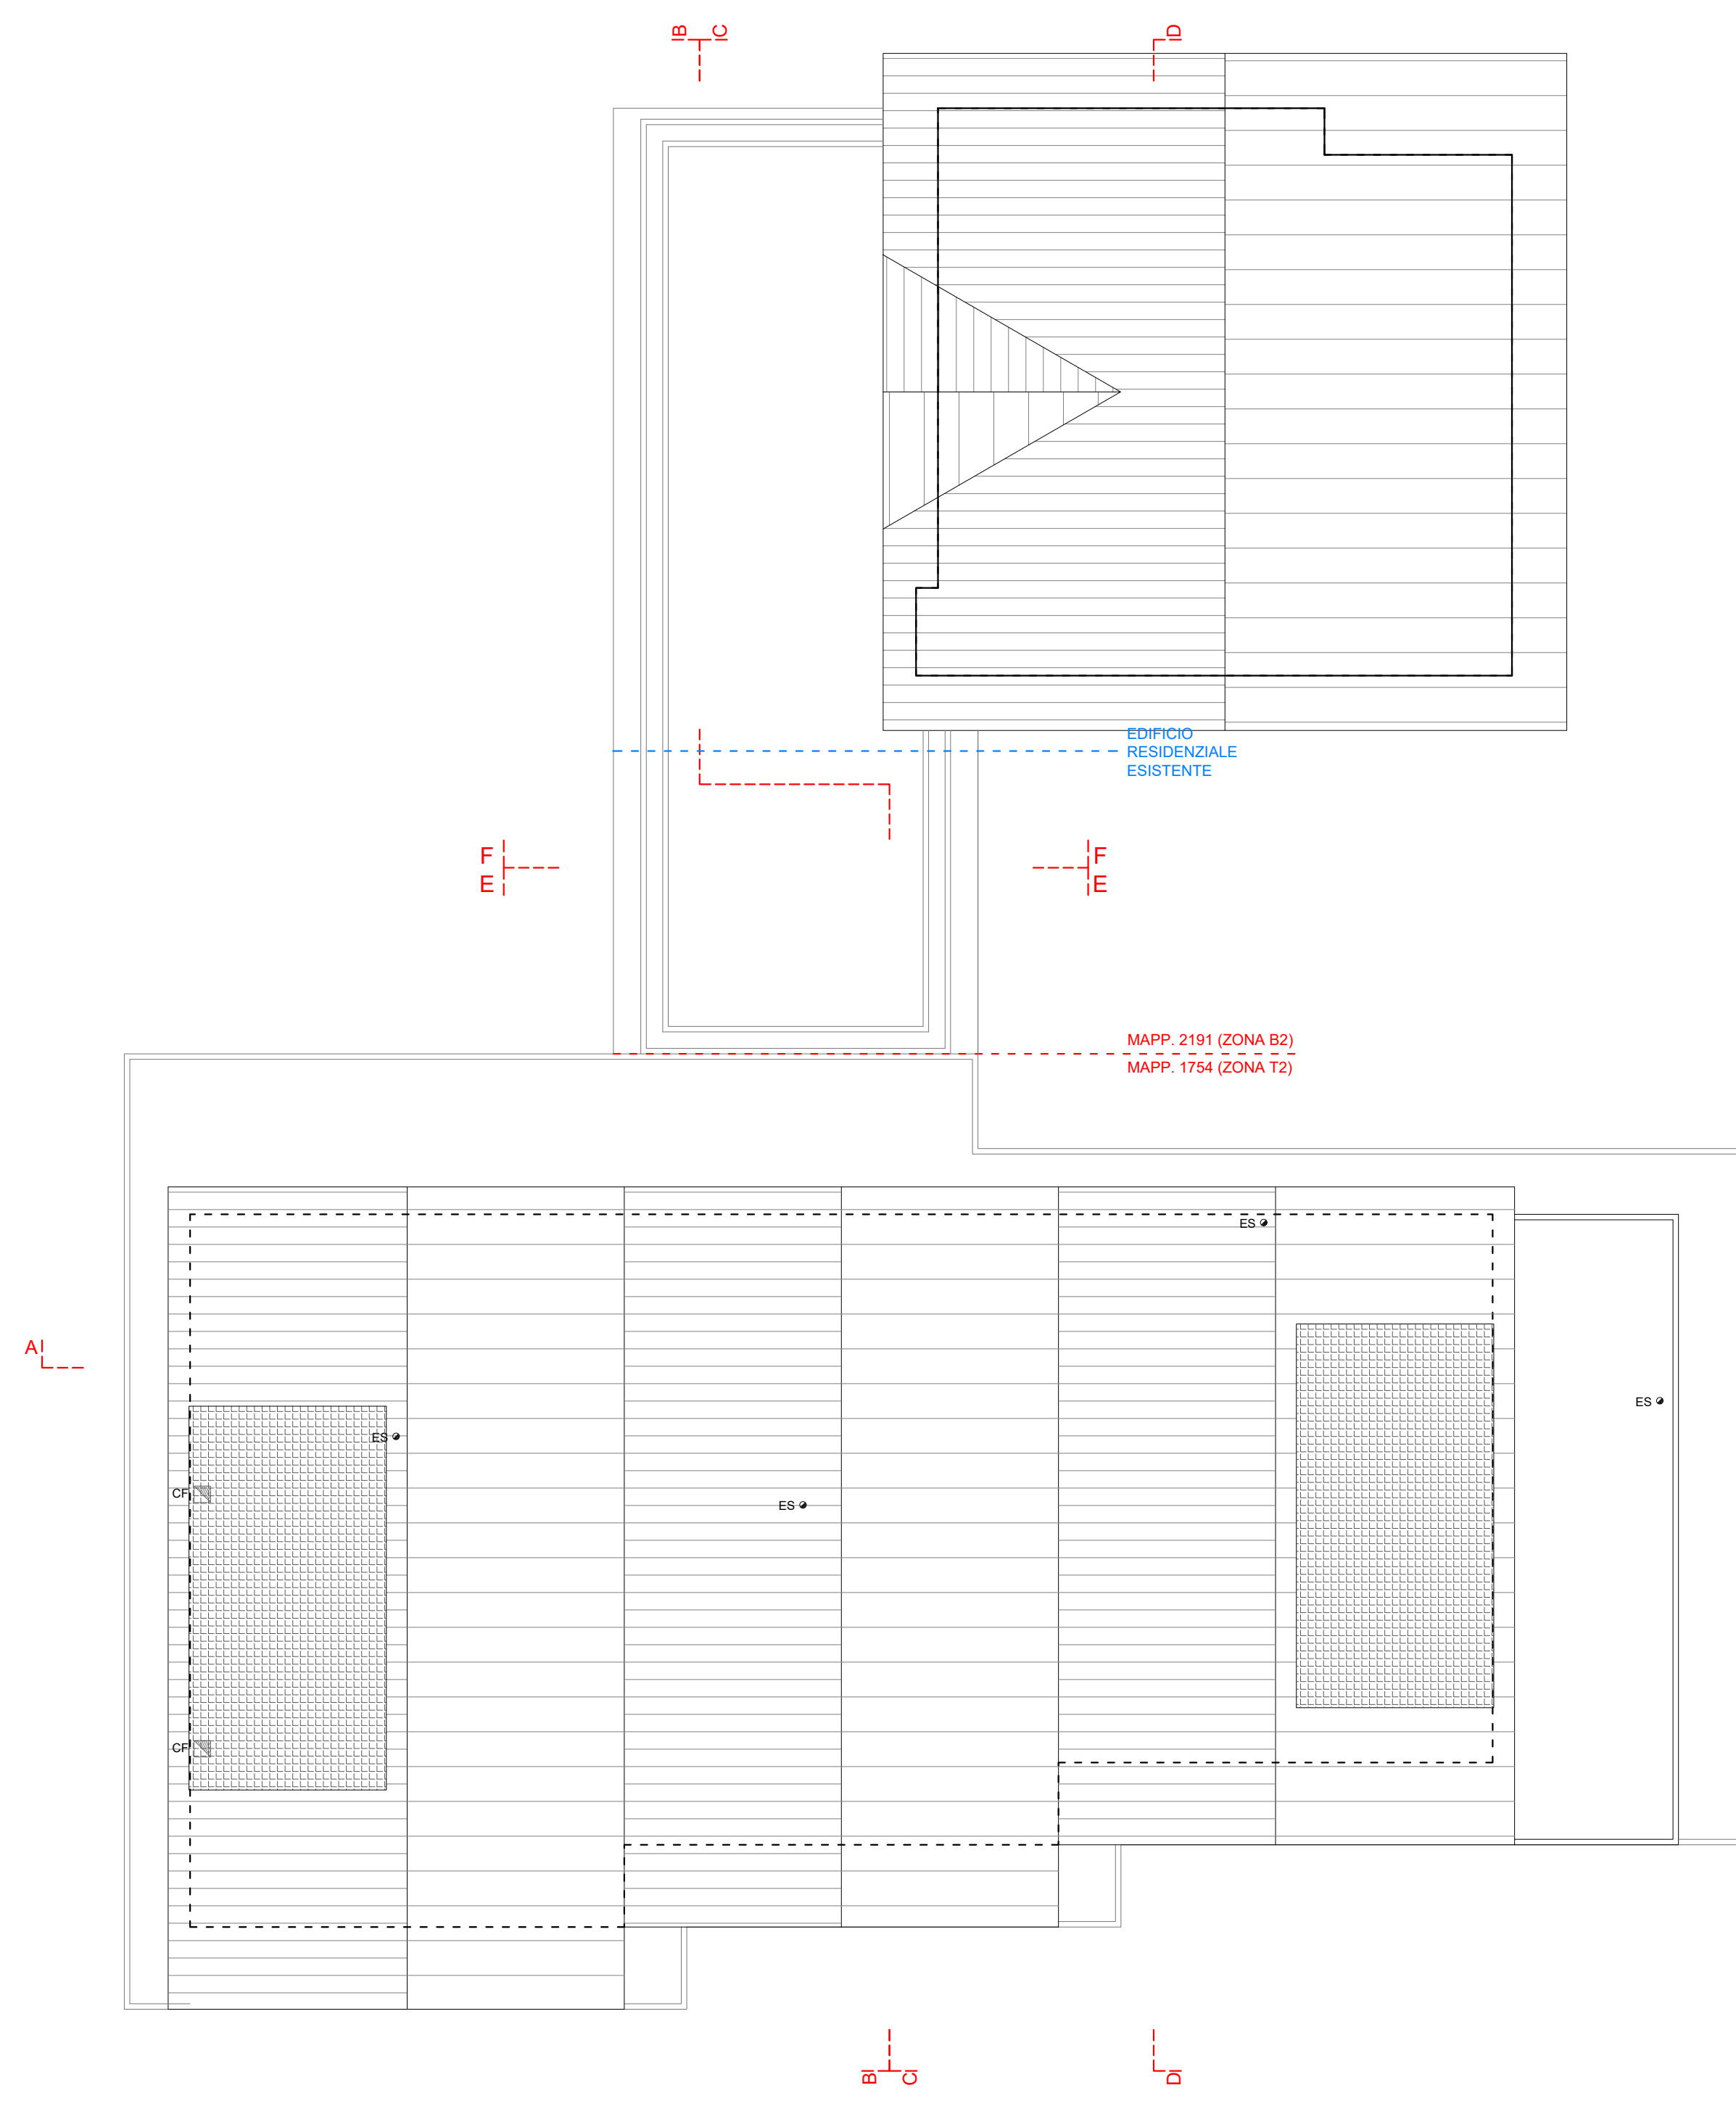


COMPARAZIONE PIANTA PIANO TERZO

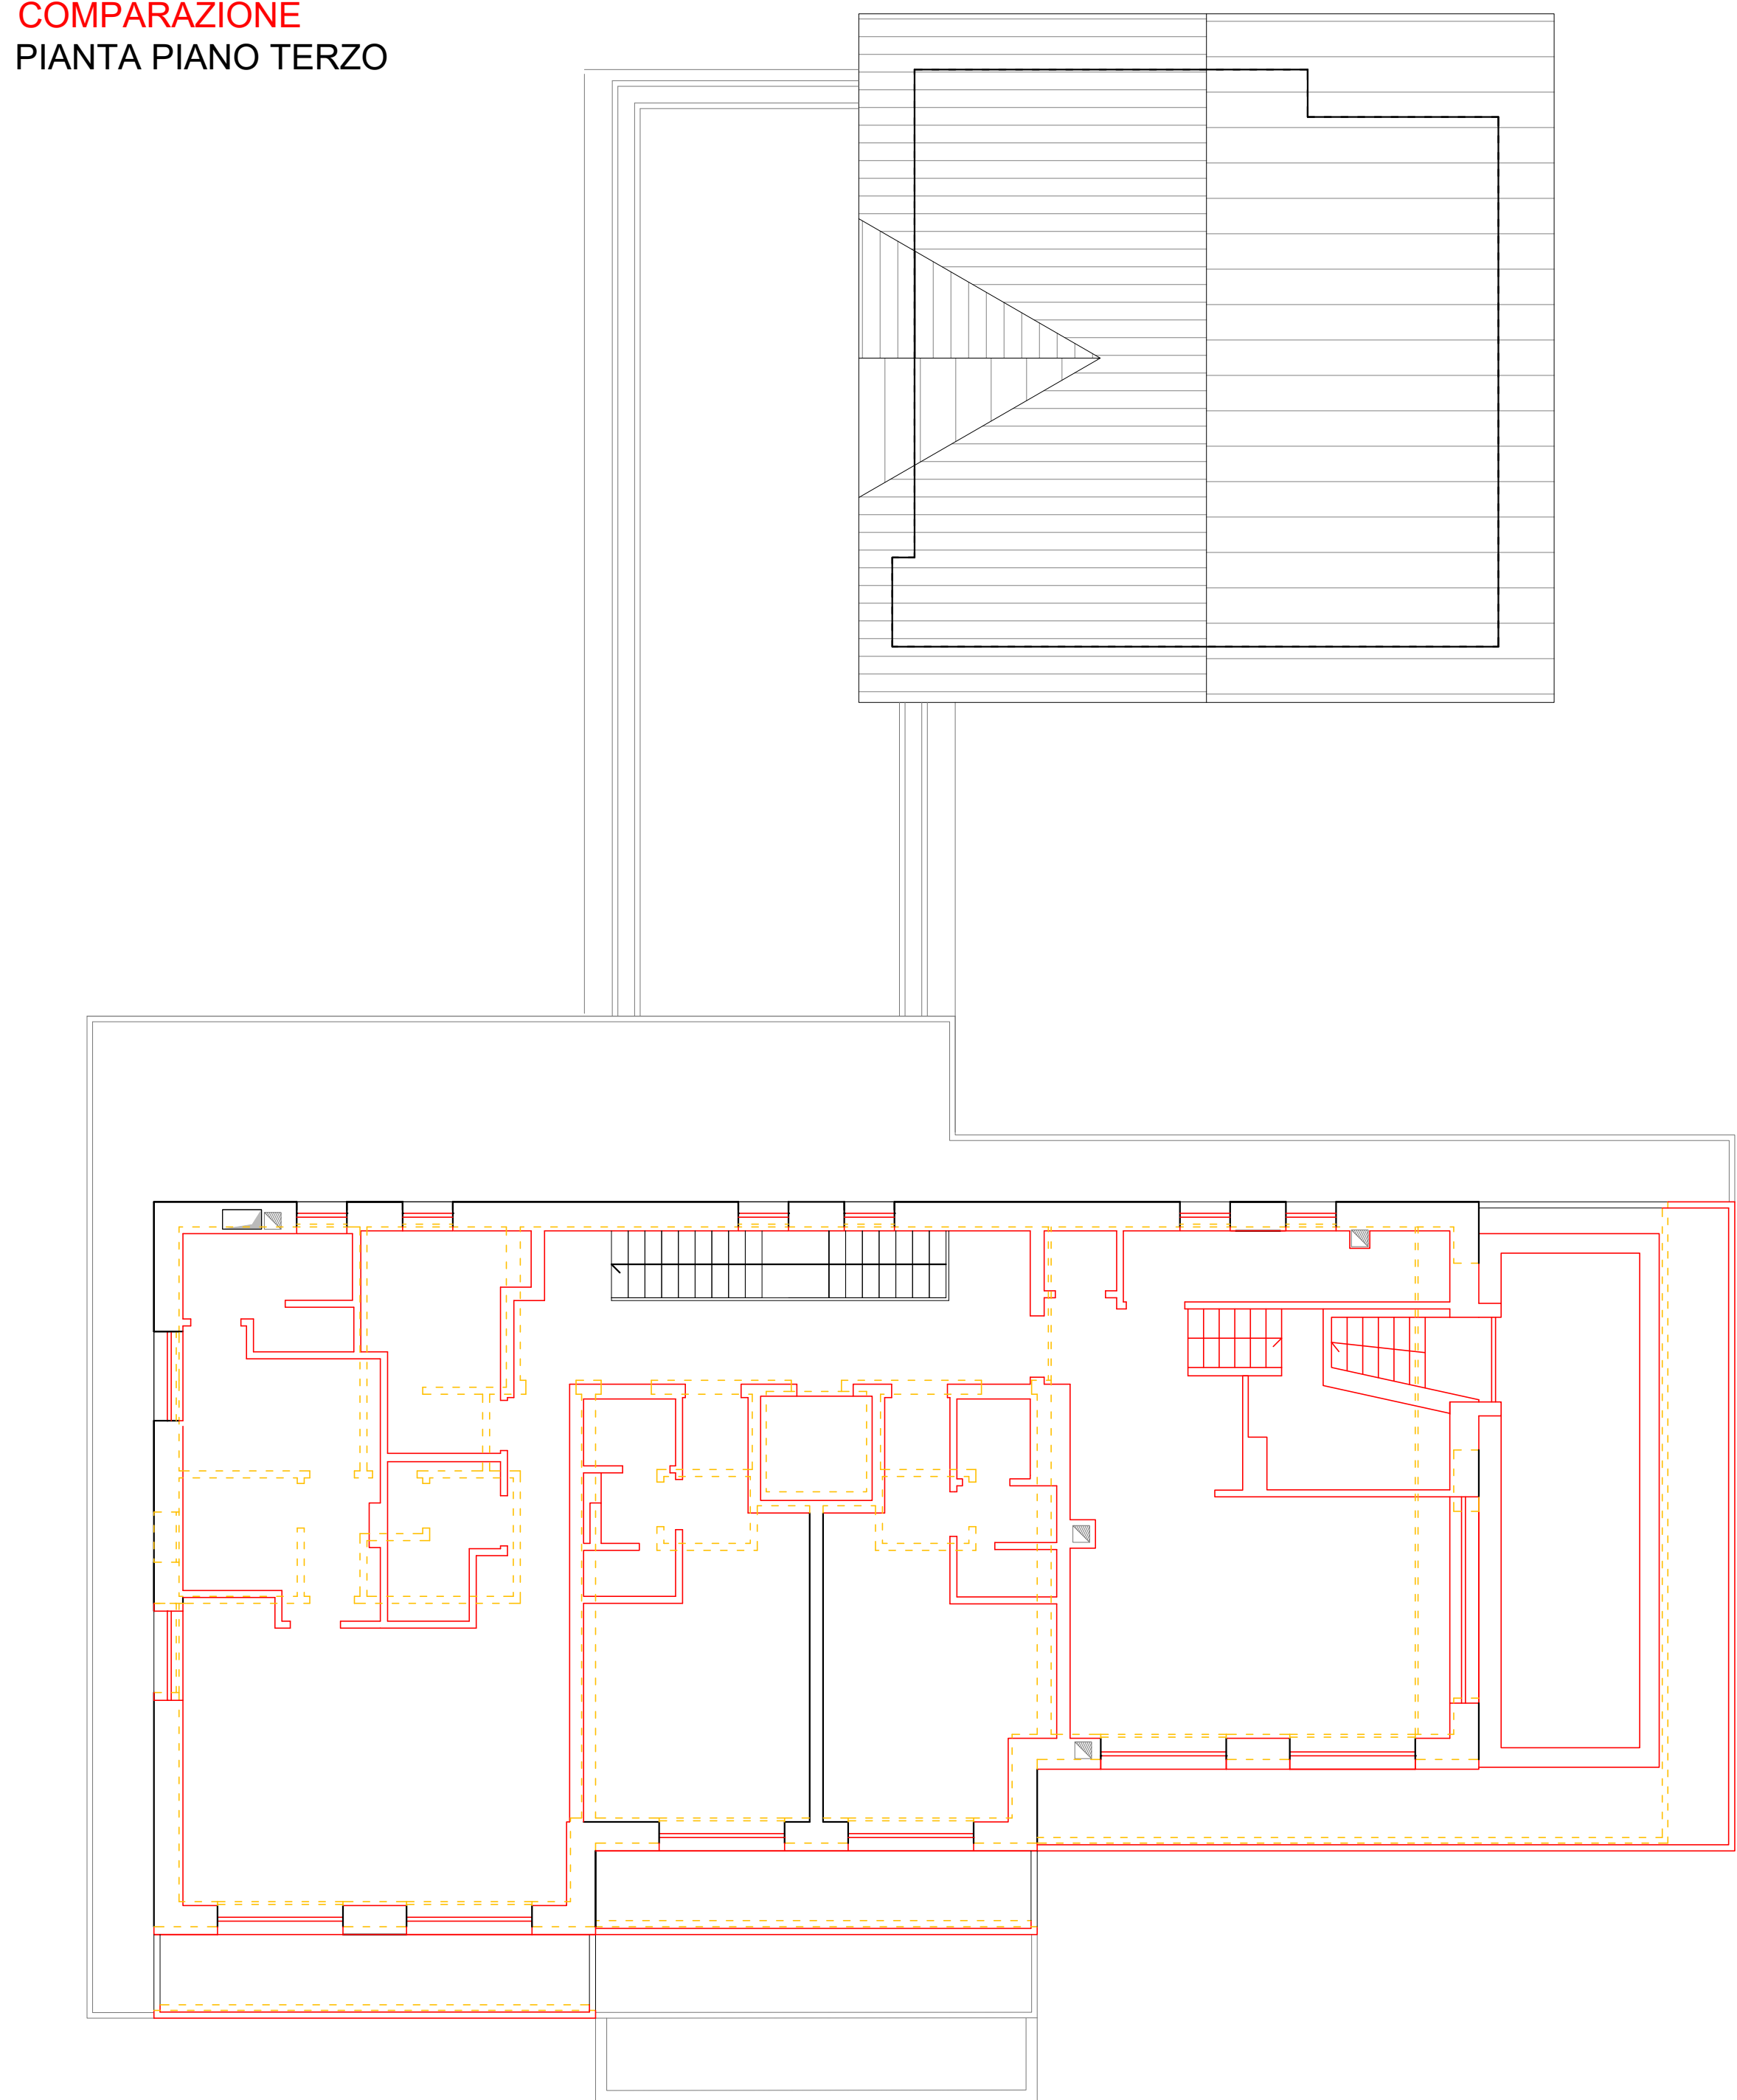

COMPARAZIONE PIANTA COPERTURA

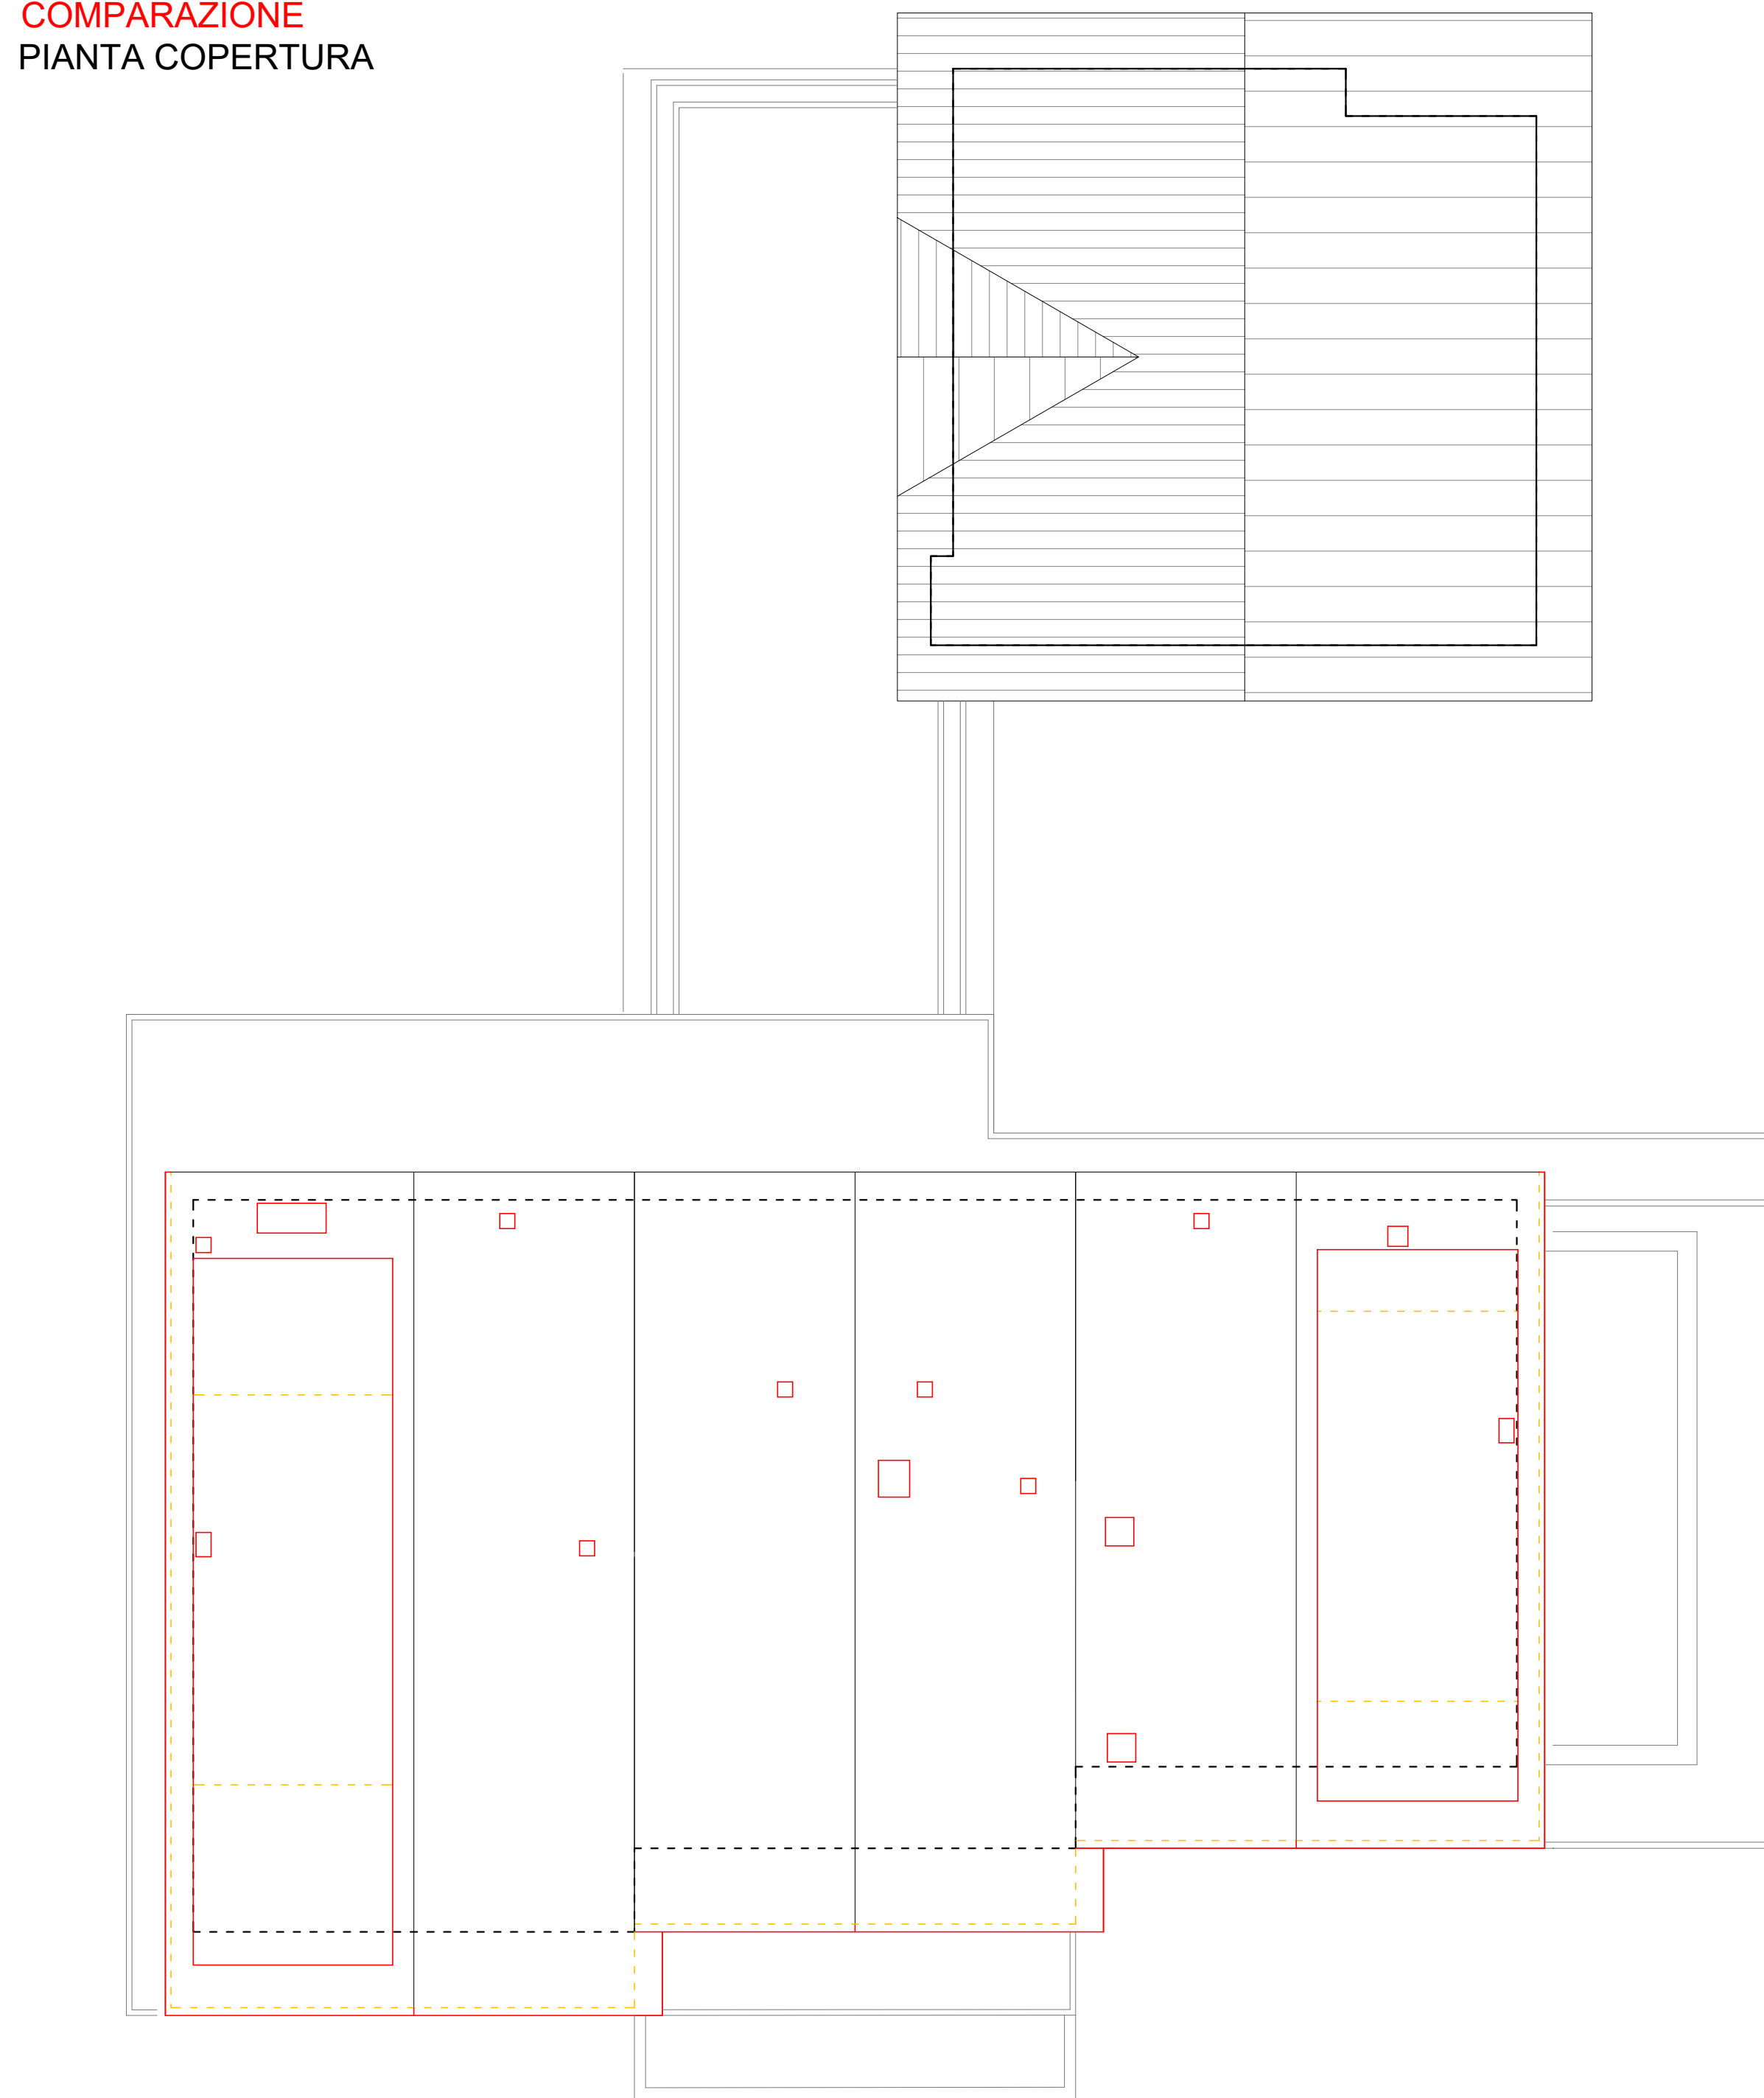

VARIANTE
PIANTA PIANO TERZO

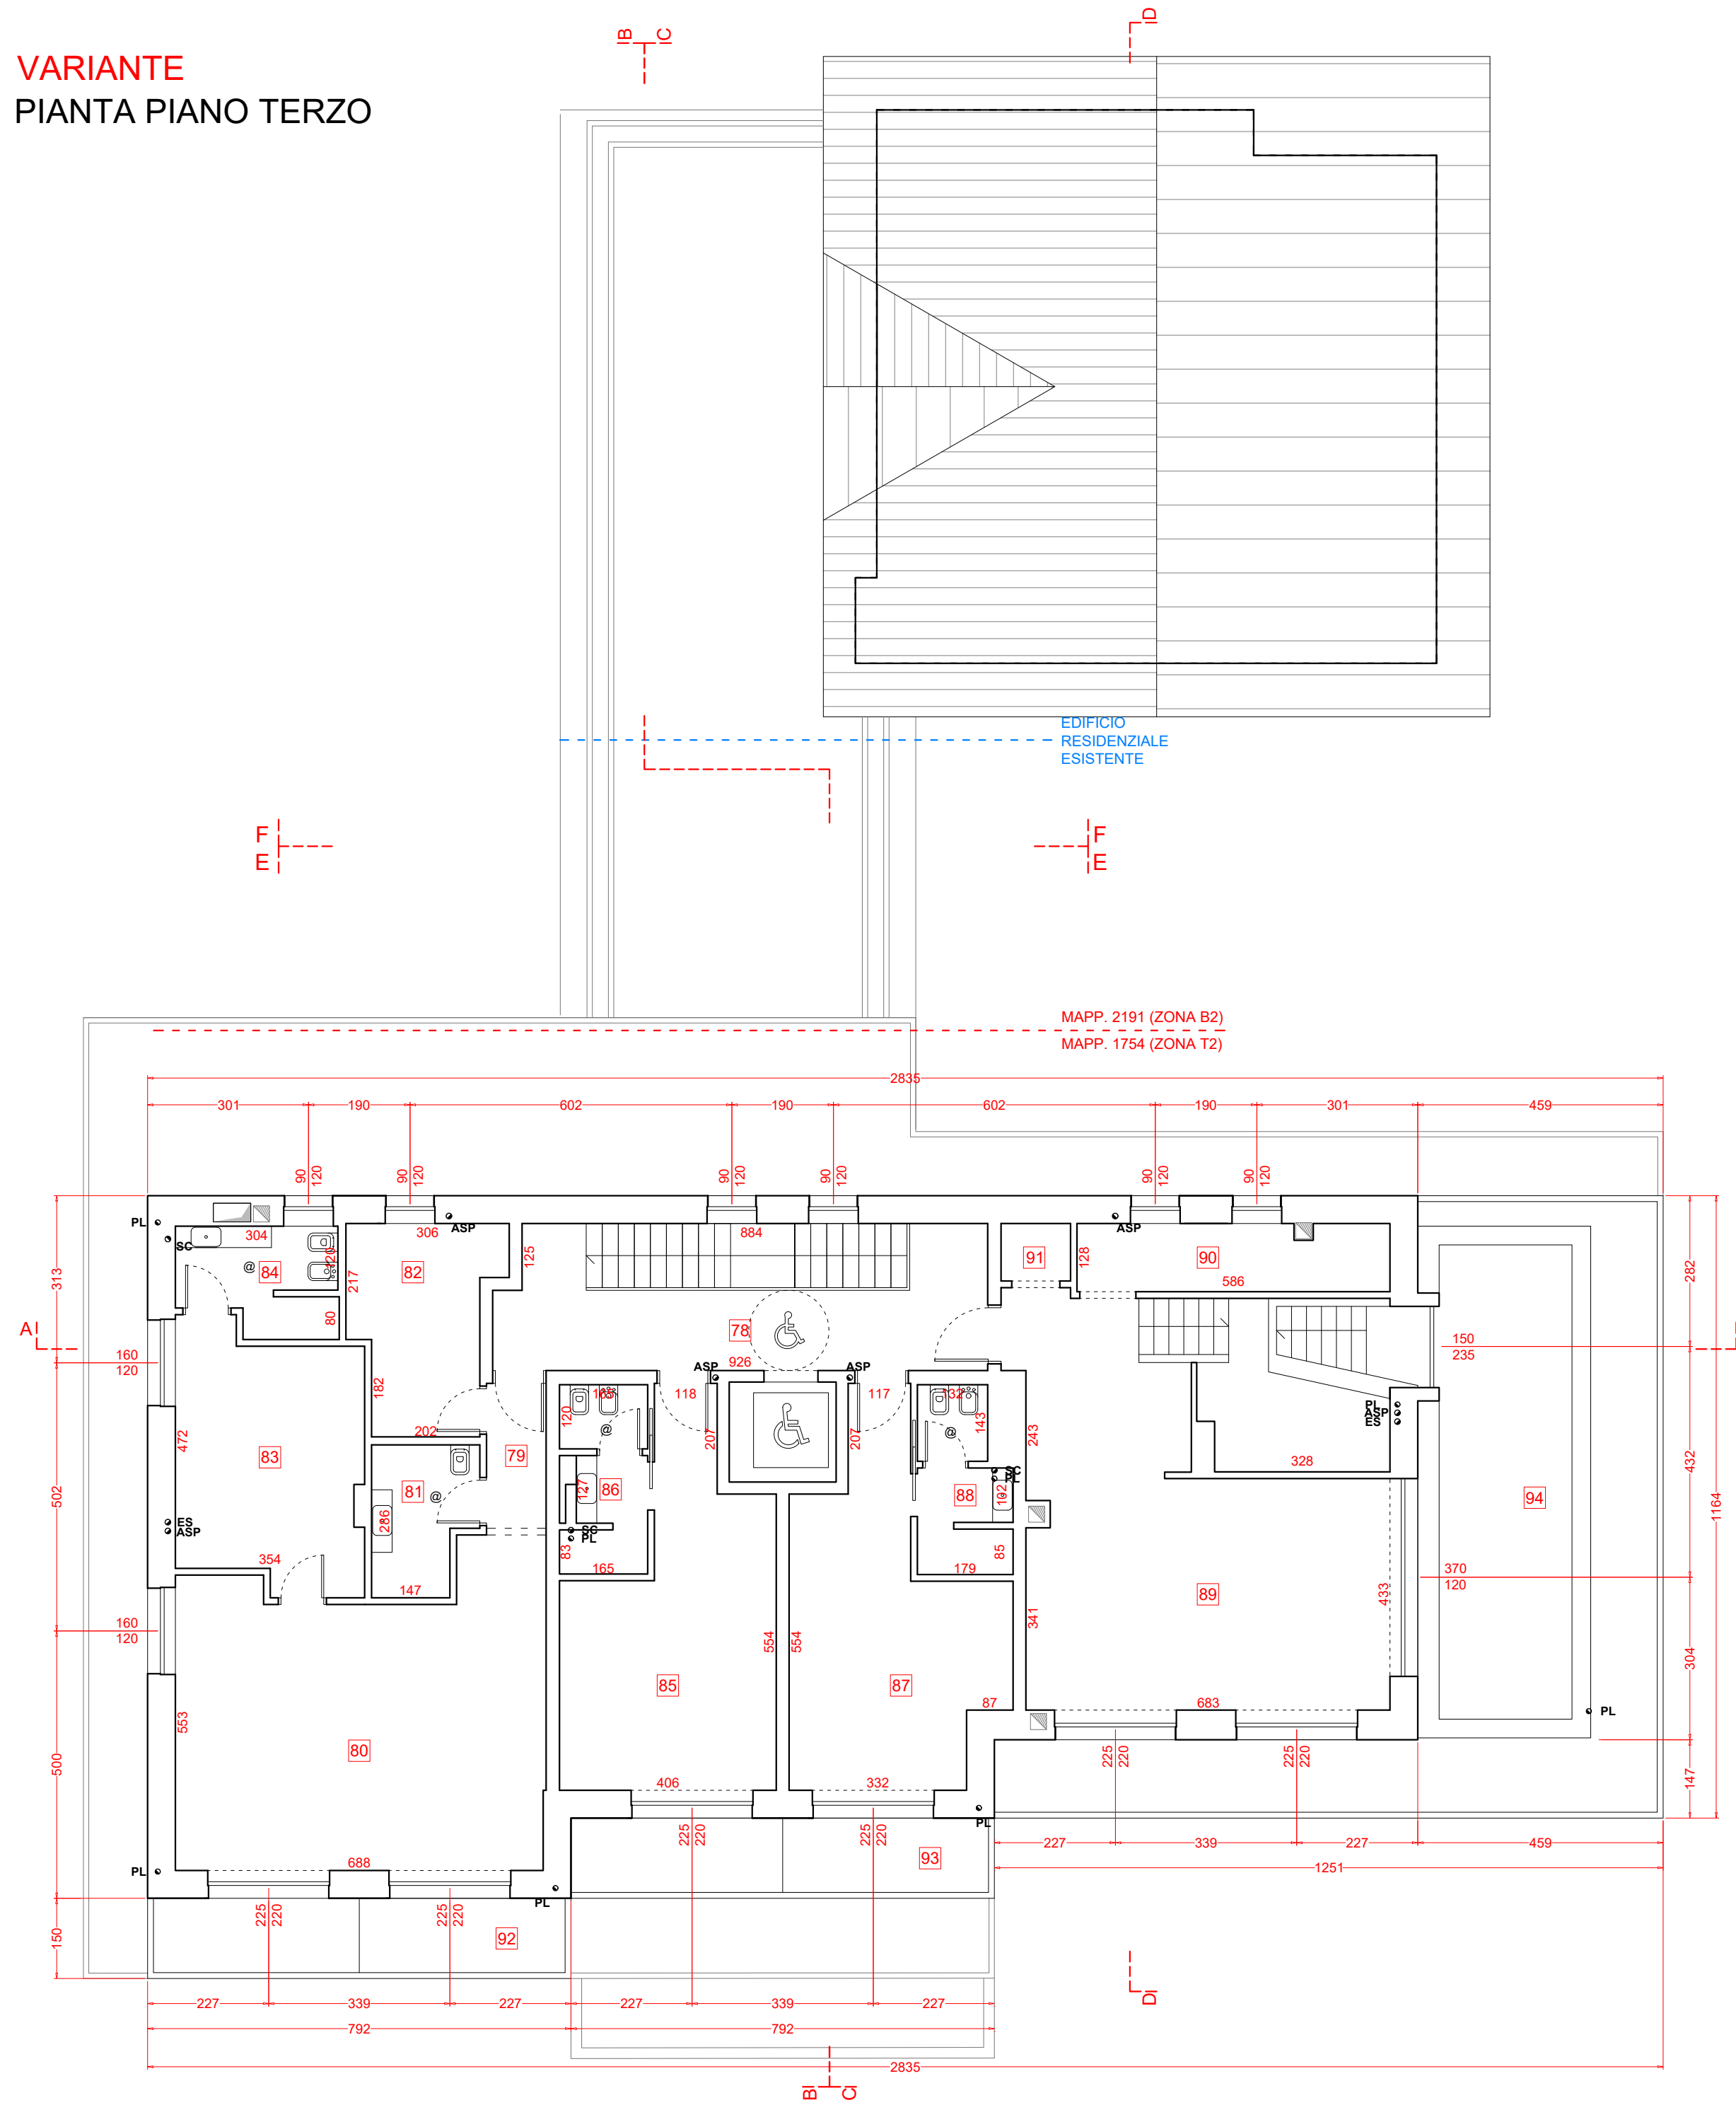

VARIANTE
PIANTA COPERTURA

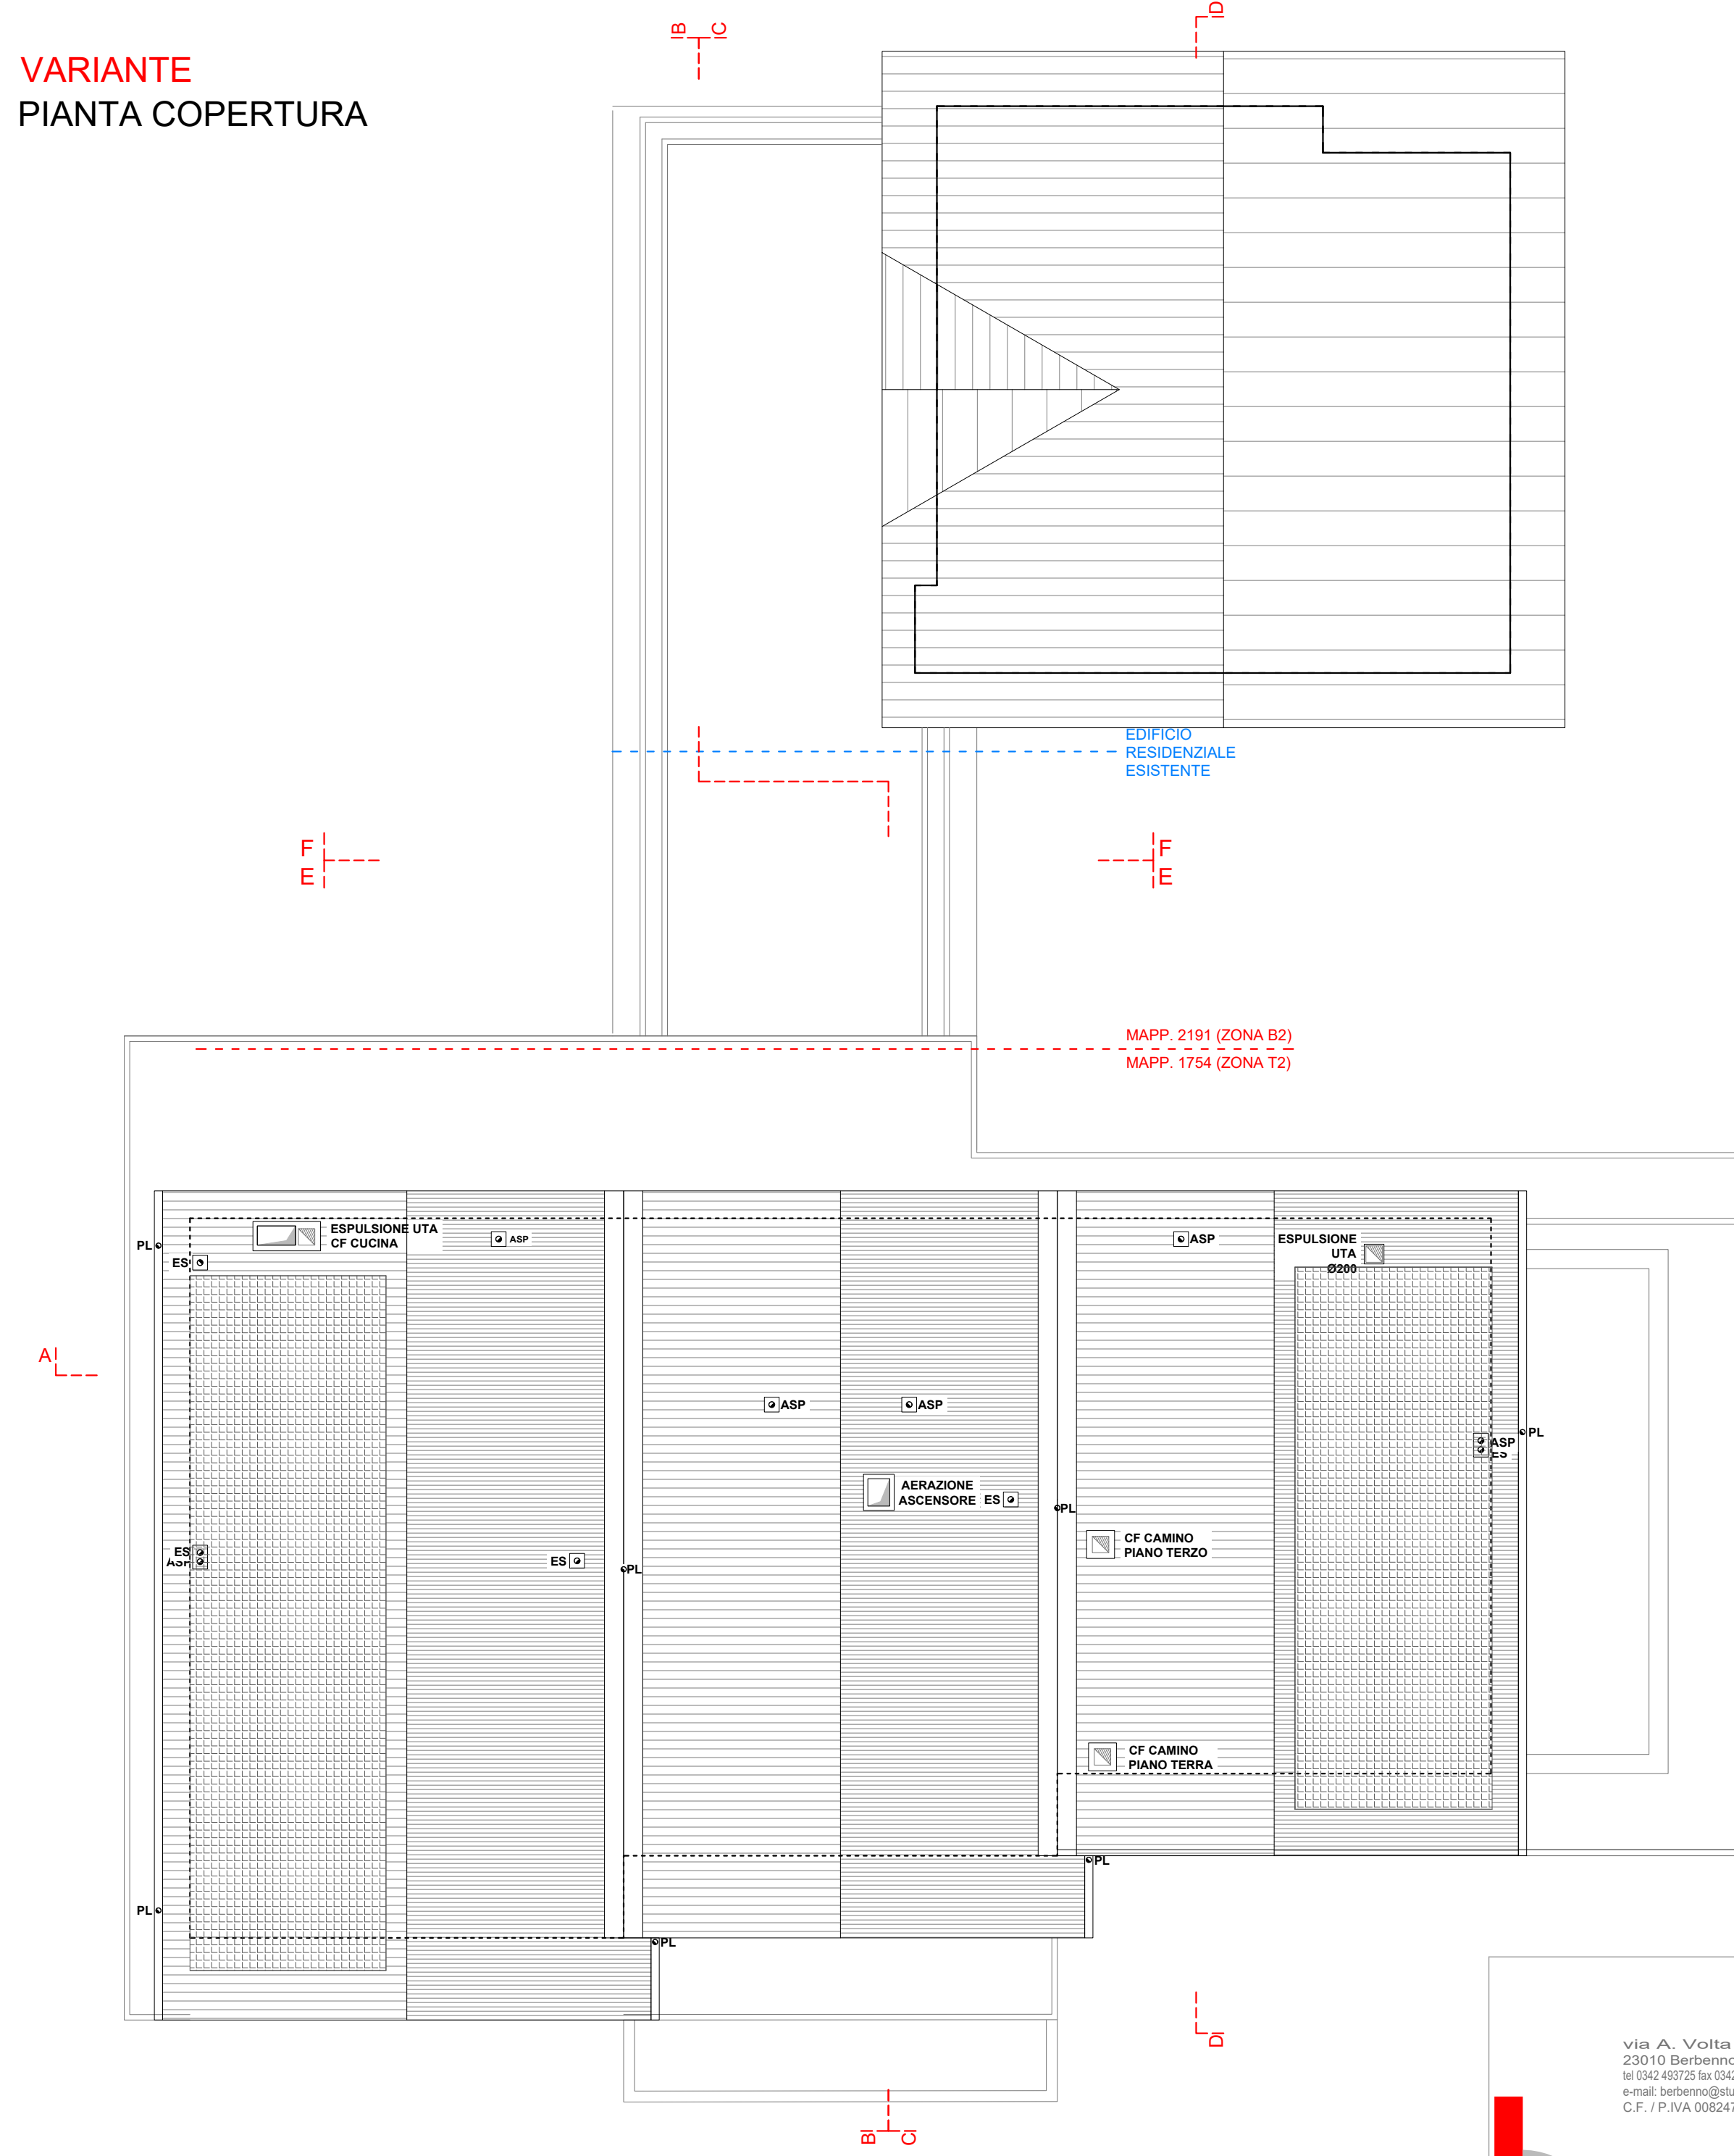


TABELLA R.A.I. E SUPERFICI						
N°	DESTINAZIONE	SNR mq	SIU mq	Sup mq	R.A.I. S.F.A.	UTENTI AMM.
PIANTA PIANO TERZO						
MAPPALE 1754						
78	DISTRIBUZIONE VERTICALE		24,77	2,16	1/12	
79	DISIMPEGNO		24,77	2,16	1/12	
80	ZONA GIORNO		40,66	9,12	1/5	
81	BAGNO		5,06	/	/	
82	CAMERA		9,06	1,68	1/6	
83	CAMERA		16,18	1,92	1/8	
84	BAGNO		5,06	1,28	1/5	
85	CAMERA 15		22,03	3,60	1/8	3
86	BAGNO E'WC		5,12	/	/	
87	CAMERA 16		21,20	3,60	1/8	2
88	BAGNO E'WC		5,30	/	/	
89	WELLNESS		46,31	13,44	1/4	
90	RIPOSTIGLIO WELLNESS		7,35	2,16	1/4	
91	RIPOSTIGLIO WELLNESS		1,40			
92	BALCONE	10,70		/	/	
93	BALCONE	10,85		/	/	
94	TERRAZZO WELLNESS	61,89		/	/	
					TOTALE UTENTI	5

LEGENDA PIANTE

-  SCARICO
-  ESALATORI
-  PLUVIALI
-  Canna fumaria
-  IMPIANTO DI AERAZIONE ARTIFICIALE
-  PORZIONE DI EDIFICIO ESISTENTE NON OGGETTO DI INTERVENTO
-  OPERE IN VARIANTE
-  OPERE ASSENTITE DA NON REALIZZARE