

PROFILO VASCA


Scogliere di progetto

Opere in CA

Selciato di fondo

Rivestimento in malta e pietrame

PROFILO VASCA DI TRATTENUTA
scala 1:100

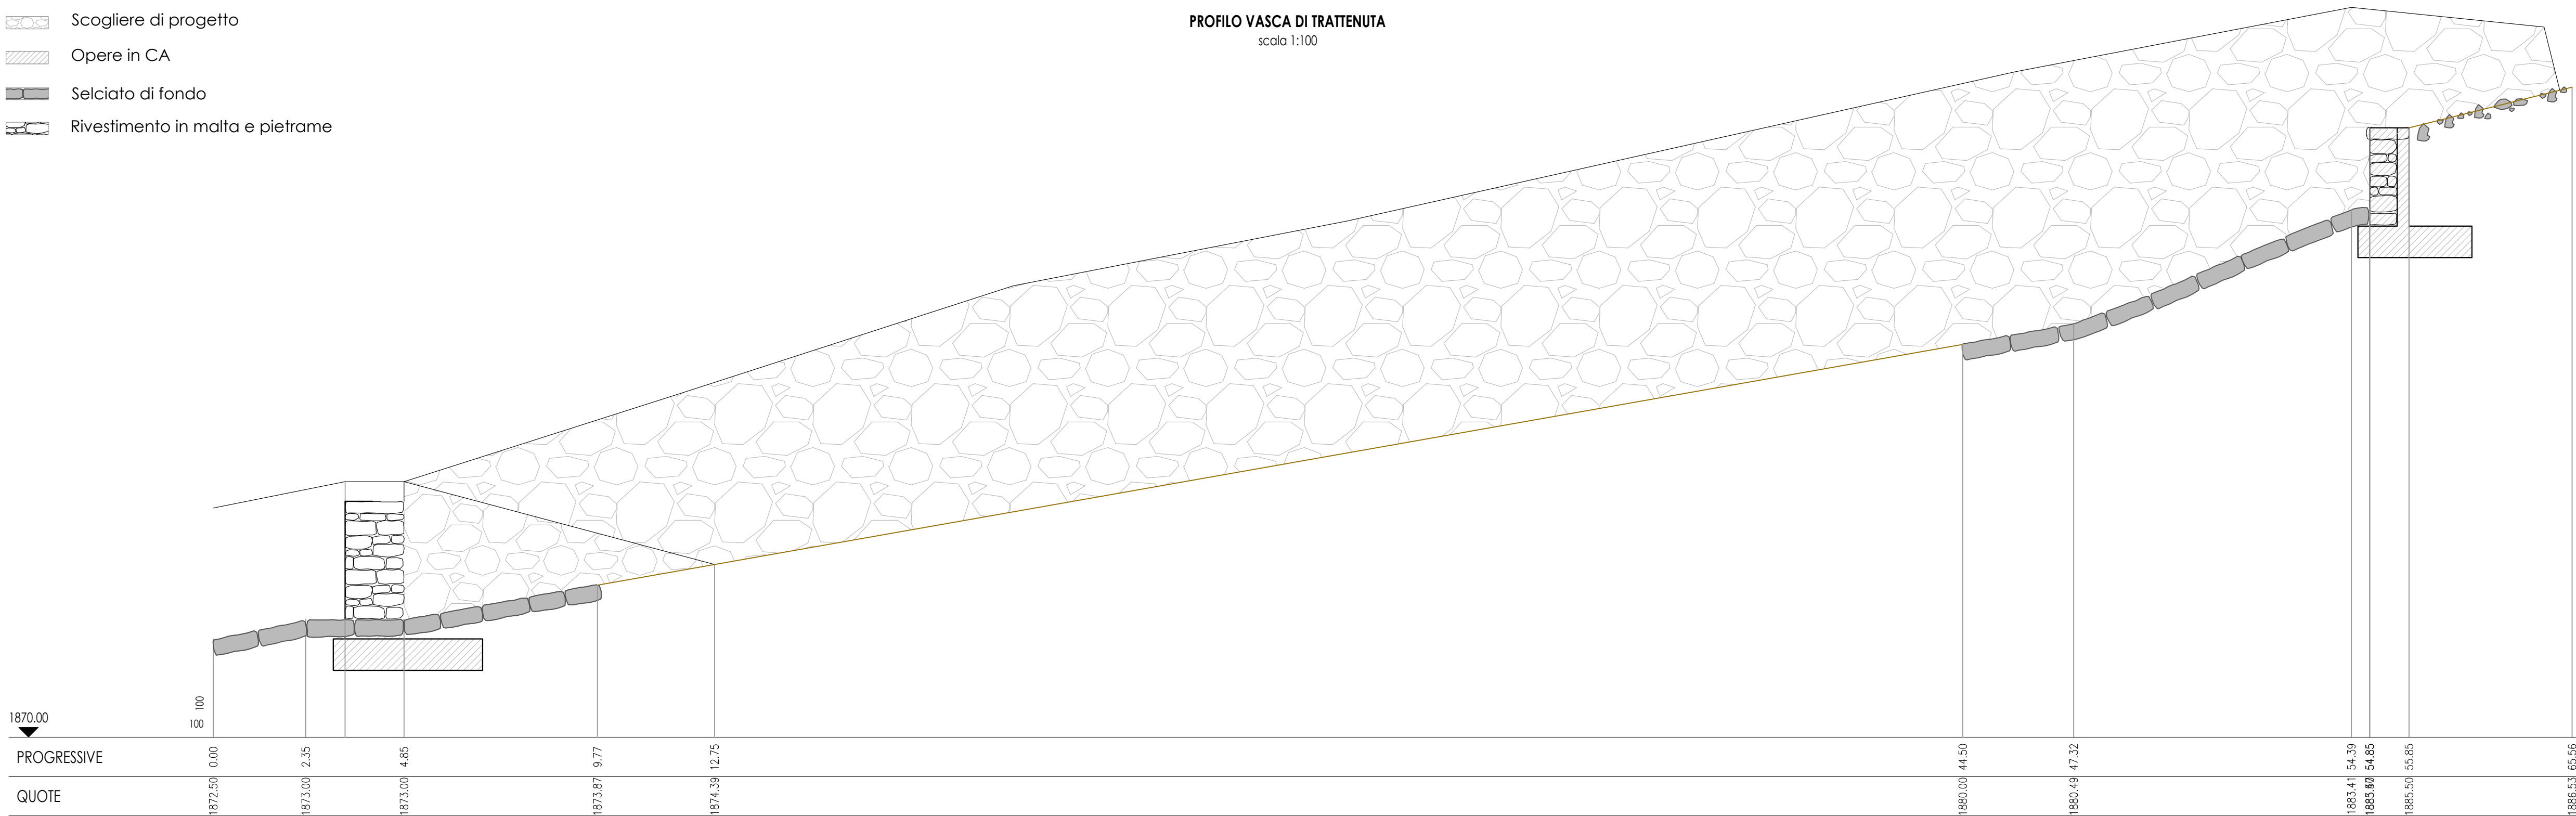

PROFILO CANALE

Profilo stato di fatto

Profilo stato di progetto

Terreno

Canale in scogliera


Selciato di fondo

Canale in CA

Sottofondo stradale

Binder

PROFILO DI PROGETTO CANALE IN
SCOGLIERA E CANALE IN CALCESTRUZZO
scala 1:100

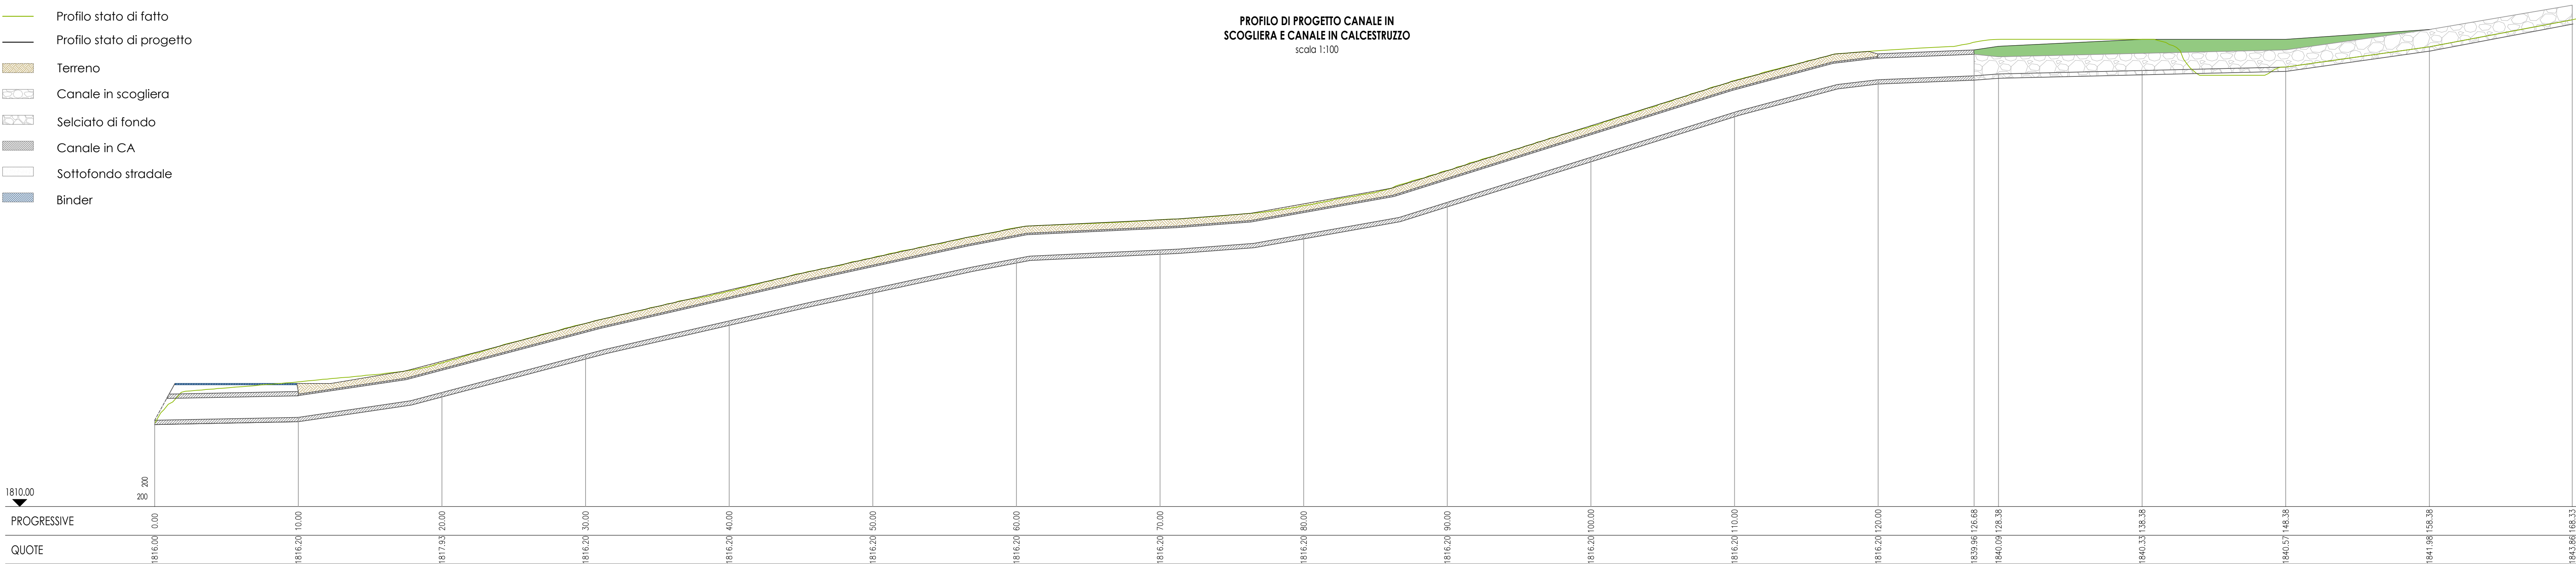

Ing. ANDREA MENGHI
Ing. ALBERTO FIORONI
Geol. GIOVANNI SONGINI

PROGETTISTI

RF 21_031_PD_T03_Rev0
SALA varie

REV.	DESCRIZIONE	DATA
0	PRIMA EMISSIONE	GIU 2021

E' VIETATA LA RIPRODUZIONE DI QUESTO DOCUMENTO SENZA PREVENTIVA AUTORIZZAZIONE SCRITTA DI AREAQUATTRO SRL