



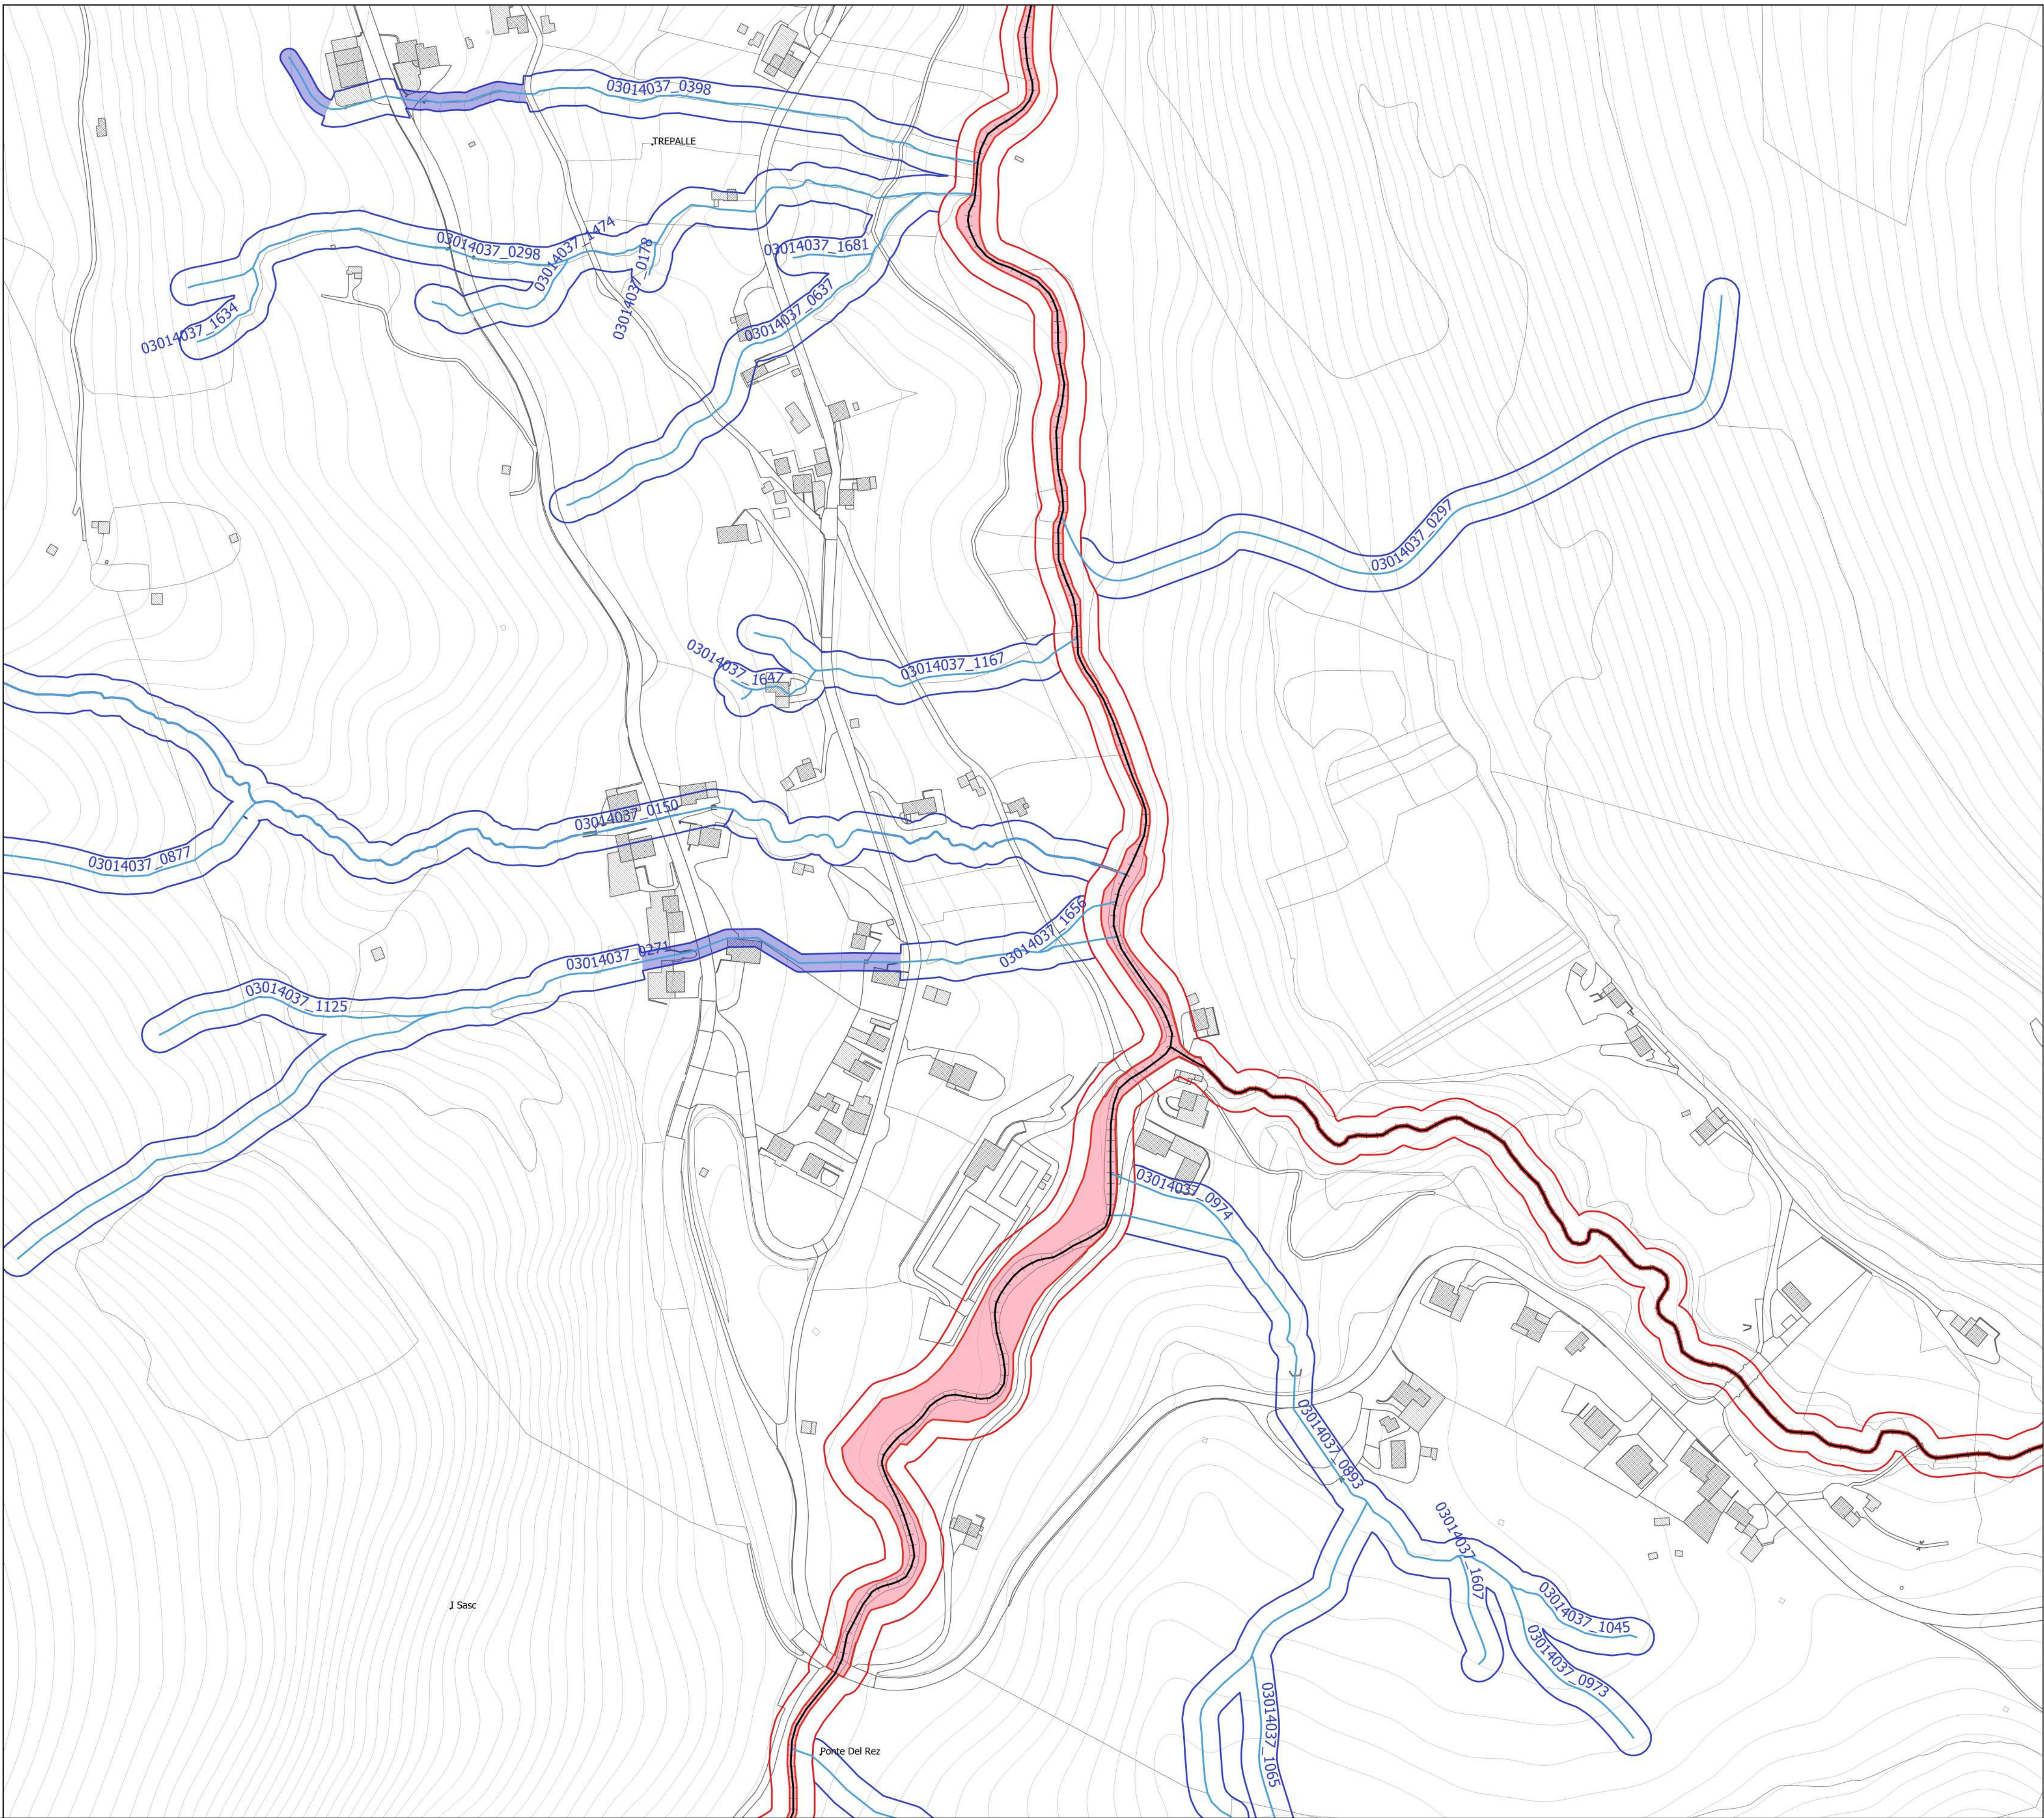


Legenda

- Alveo del reticolo idrografico principale
- Alveo del reticolo idrografico minore
- Area tra le sponde reticolo idrografico principale
- Area tra le sponde reticolo idrografico minore
- Fasce di rispetto reticolo idrografico principale
- Fasce di rispetto reticolo idrografico minore
- Fasce di rispetto reticolo idrografico minore derogata a 5 m a seguito di studio idraulico di dettaglio
- Laghi

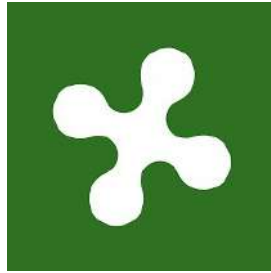

REGIONE LOMBARDIA

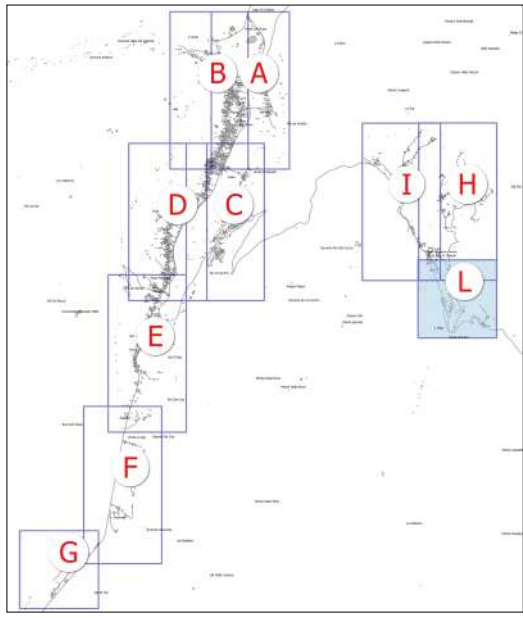

COMUNE DI LIVIGNO

DOCUMENTO DI POLIZIA IDRAULICA

Ai sensi della dgr n° x/7581 del 18 dicembre 2017
"Riordino dei reticoli idrici di Regione Lombardia e revisione dei canoni di polizia idraulica"

Allegato A - Elaborato Tecnico

Committente: Comune di Livigno (SO)	Tavola: 3
Progettisti: Studio di Consulenza Geologica GEO 3 Via Bosatta, 4 - SONDRIO Geologi D. Grossi & G. Conforto	Quadro: L
	Scala: 1:2.000
	Data: gennaio 2018
	Aggiornamento: giugno 2025



Oggetto:
FASCE DI RISPETTO del RETICOLO IDRICO del TERRITORIO COMUNALE