
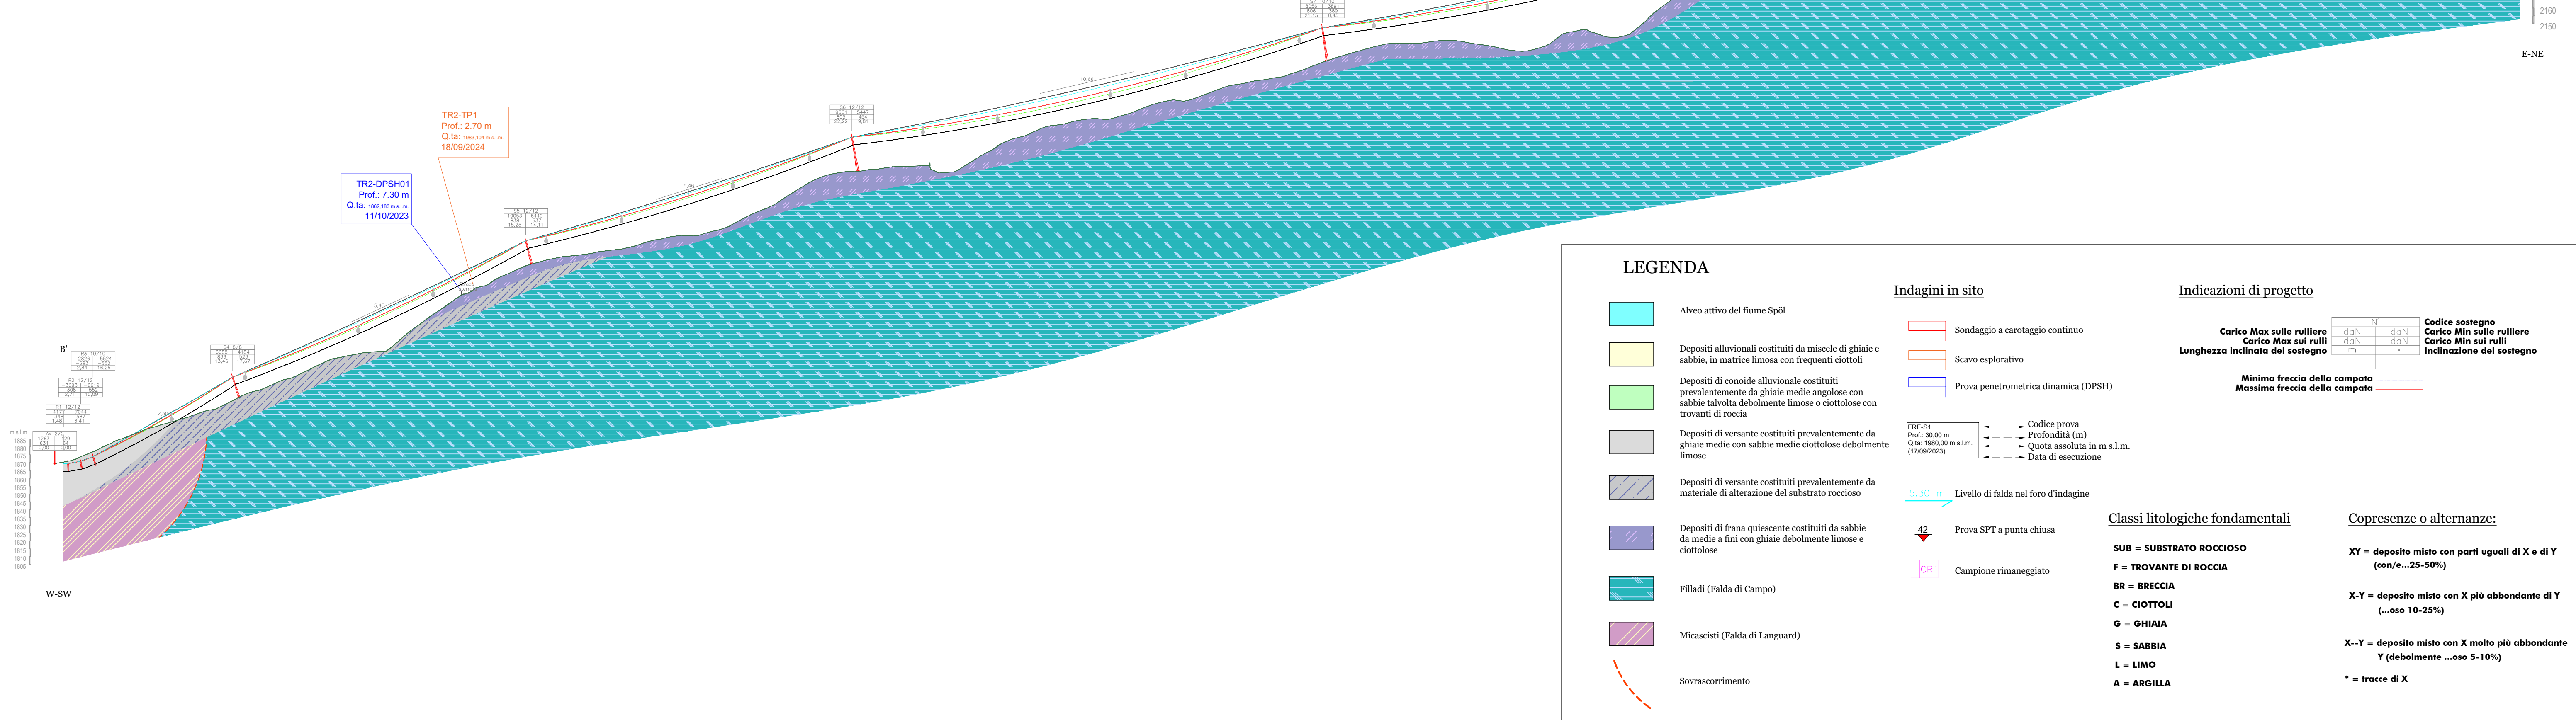


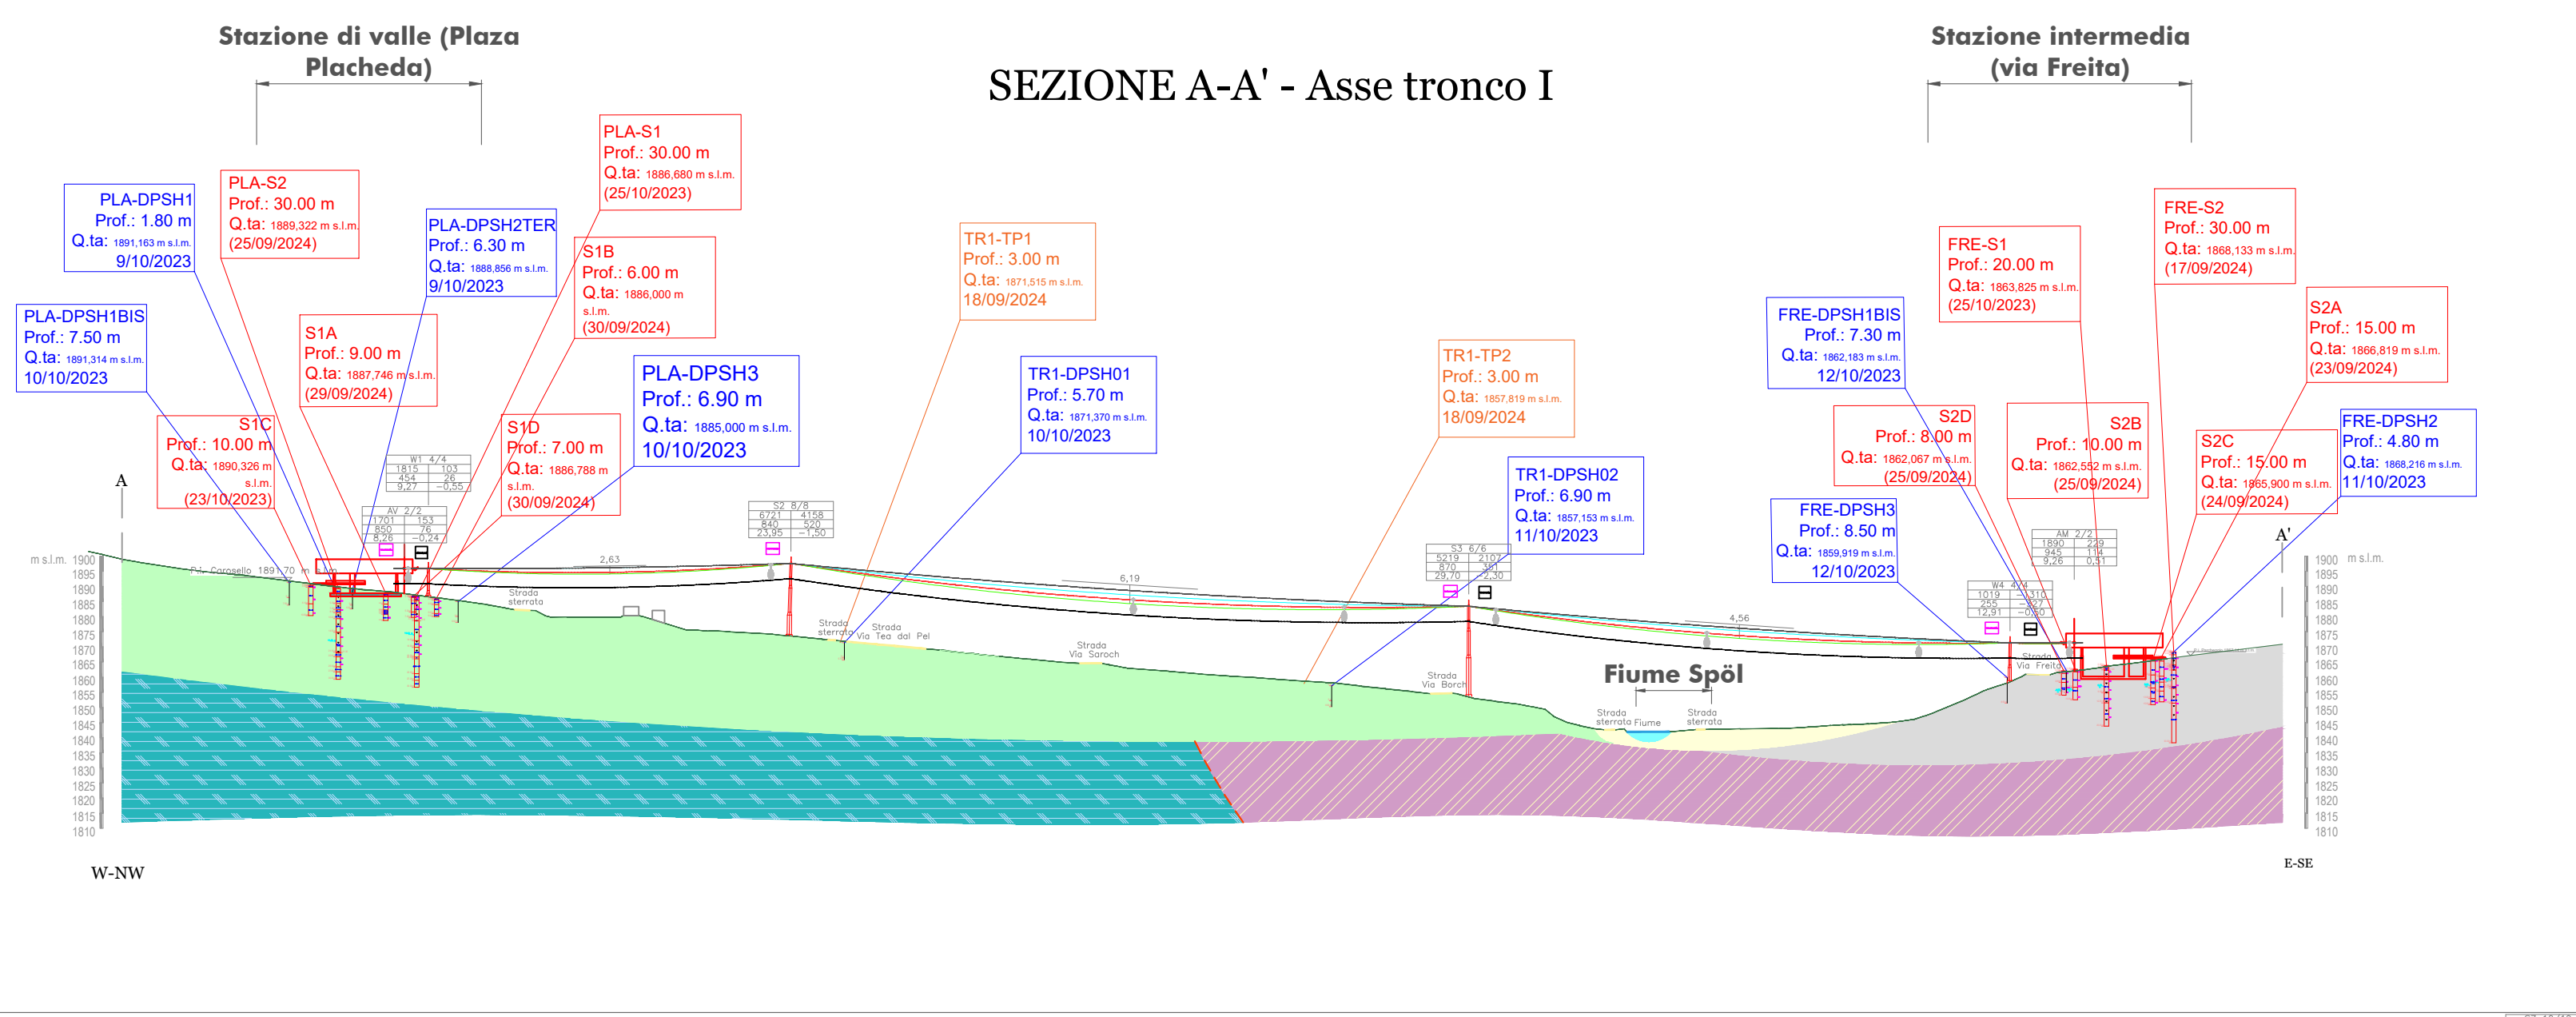

LEGENDA

- Alveo attivo del fiume Spöl
- Depositi alluvionali costituiti da miscele di ghiaie e sabbie, in matrice limosa con frequenti ciottoli
- Depositi di conoide alluvionale costituiti prevalentemente da ghiaie medie angolose con sabbie talvolta debolmente limose o ciottolose con trovanti di roccia
- Depositi di versante costituiti prevalentemente da ghiaie medie con sabbie medie ciottolose debolmente limose
- Depositi di versante costituiti prevalentemente da materiale di alterazione del substrato roccioso
- Depositi di frana quiescente costituiti da sabbie da medie a fini con ghiaie debolmente limose e ciottolose
- Filladi (Falda di Campo)
- Micascisti (Falda di Languard)
- Sovrascorrimento

Indagini in sito

- Sondaggio a carotaggio continuo
- Scavo esplorativo
- Prova penetrometrica dinamica (DPSH)
- Prova SPT a punta chiusa
- Campione rimaneggiato

Indicazioni di progetto

Carico Max sulle rulliere	daN	N°	Codice sostegno
Carico Max sui rulli	daN	daN	Carico Min sulle rulliere
Lunghezza inclinato del sostegno	m	daN	Carico Min sui rulli
			Inclinazione del sostegno

Minima freccia della campata
Massima freccia della campata

Classi litologiche fondamentali

- SUB = SUBSTRATO ROCCIOSO
- F = TROVANTE DI ROCCIA
- BR = BRECCIA
- C = CIOTTOLI
- G = GHIAIA
- S = SABBIA
- L = LIMO
- A = ARGILLA

Copresenze o alternanze:

- XY = deposito misto con parti uguali di X e Y (con/e...25-50%)
- X-Y = deposito misto con X più abbondante di Y (...oso 10-25%)
- X--Y = deposito misto con X molto più abbondante Y (debolmente ...oso 5-10%)
- * = tracce di X

Intervento B19
Collegamento dei versanti con realizzazione di parcheggio presso stazione intermedia

PROGETTO DI FATTIBILITA' TECNICO ED ECONOMICA

INFRASTRUTTURE
MILANO CORTINA 2020-2026 S.p.A.

CENTRALE DI COMMITTENZA
E STAZIONE APPALTANTE
Infrastrutture Milano Cortina 2020-2026 S.p.A.
Piazzale Luigi Sturzo 31, 00135 Roma - Italia

INFRASTRUTTURE
MILANO CORTINA 2020-2026 S.p.A.

RESPONSABILE DELL'INTEGRAZIONE
DELLE PRESTAZIONI SPECIALISTICHE
Infrastrutture Milano Cortina 2020-2026 S.p.A.
Piazzale Luigi Sturzo 31, 00135 Roma - Italia

ING. MICHAEL SEMINARI
Dott.ssa M. Seminari
Ordine dei Geologi della Lombardia
Iscrizione n. 1796 Sez. A

Descrizione Elaborato:
PARTE GENERALE
STUDI ED INDAGINI
Relazione Geologica - Sezioni litostratimetriche

Scala: 1:1.000	Data: 15/12/2024	Codice Elaborato: LCI.00.00_PF_GN.00_SI_SZ.001_A
-------------------	---------------------	---

Rev.	Data	Descrizione	Redatto	Verificato	Approvato	Autorizzato
A	15/12/2024	Emissione per CDS	Dott.ssa M. Seminari	Ing. E. Tambozzo	ing. M. Albertini	ing. L. Samorani