




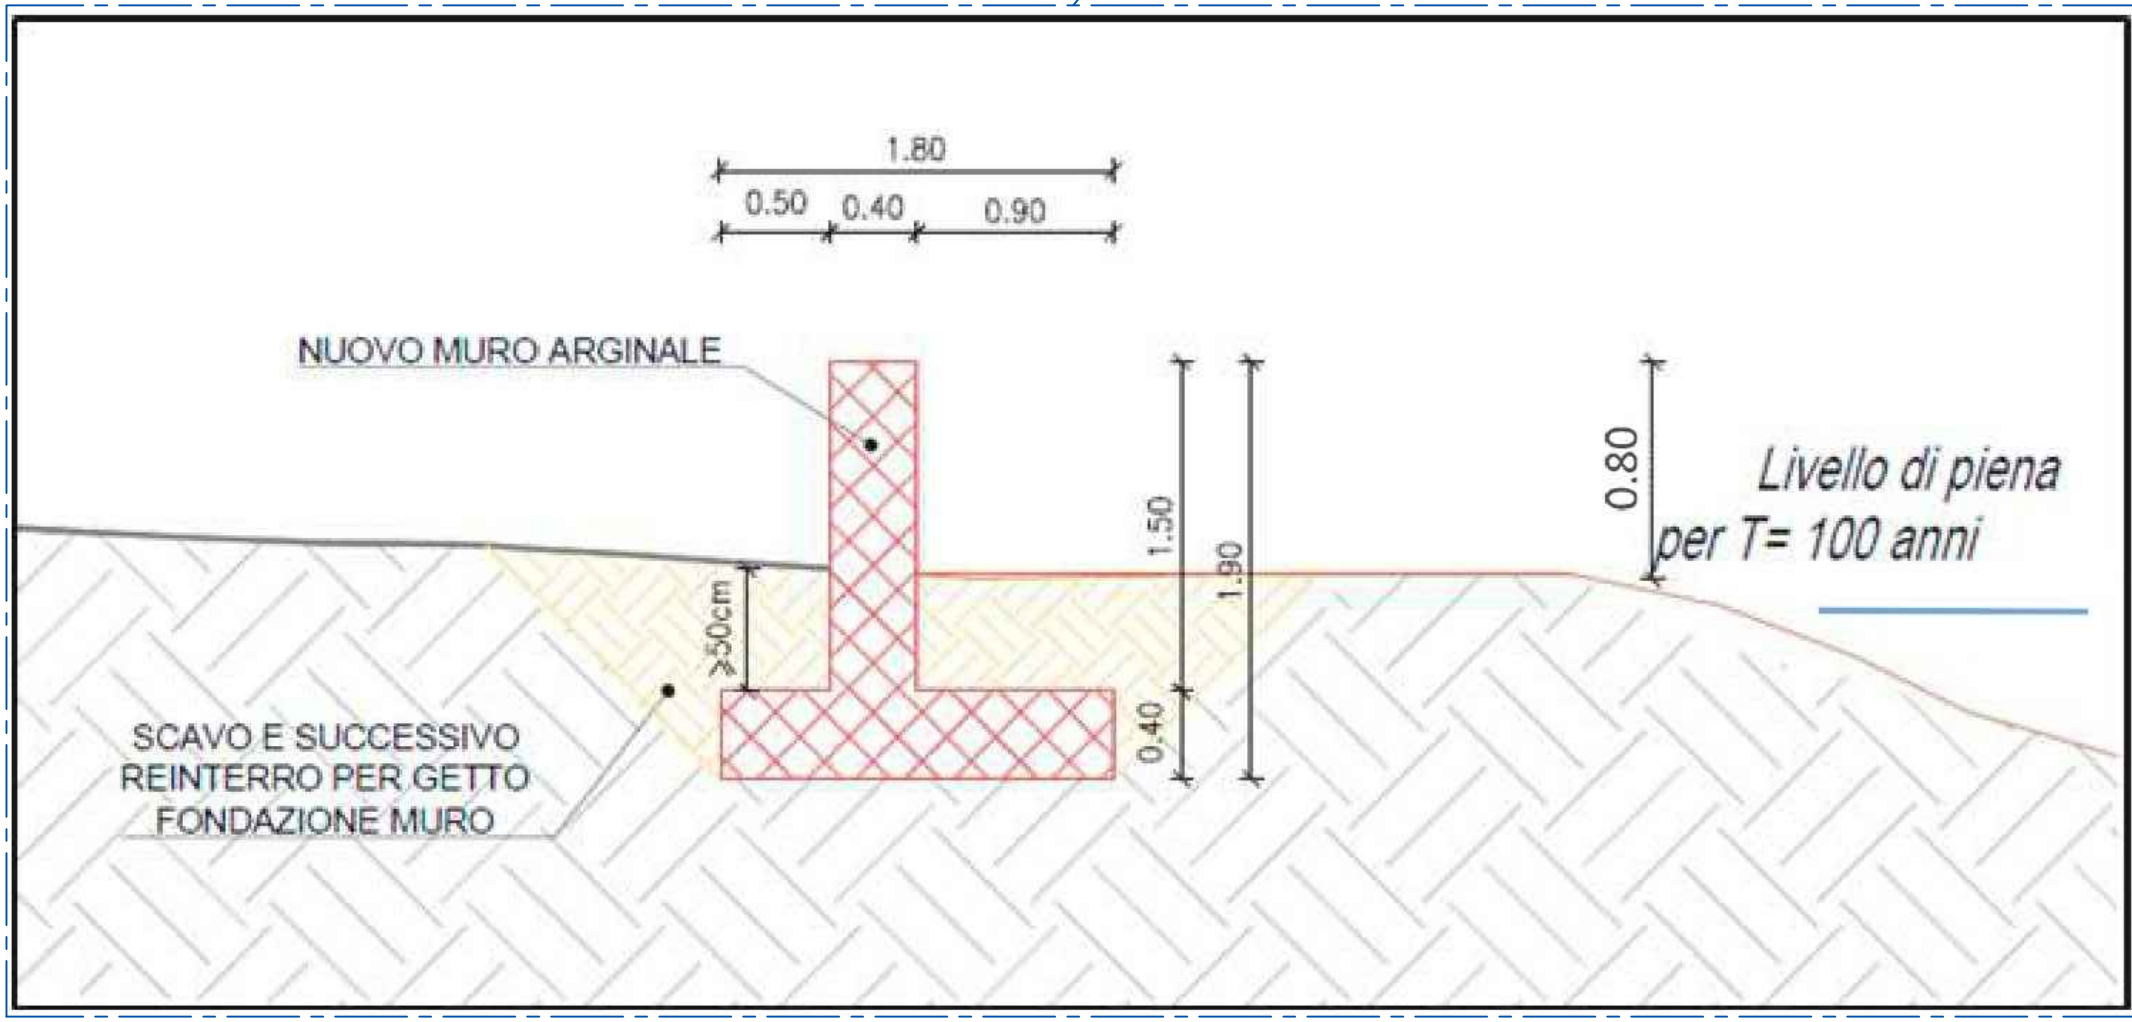

- DEMOLIZIONE
- COSTRUZIONE

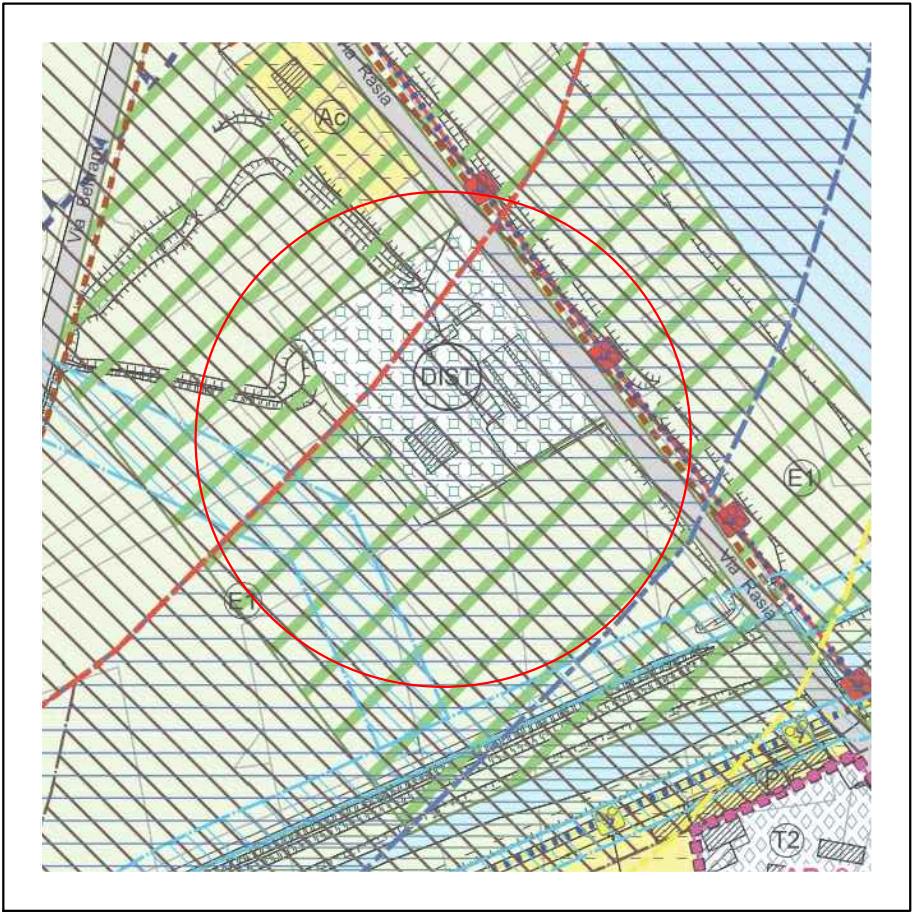

ESTRATTO P.G.T. 1:2000

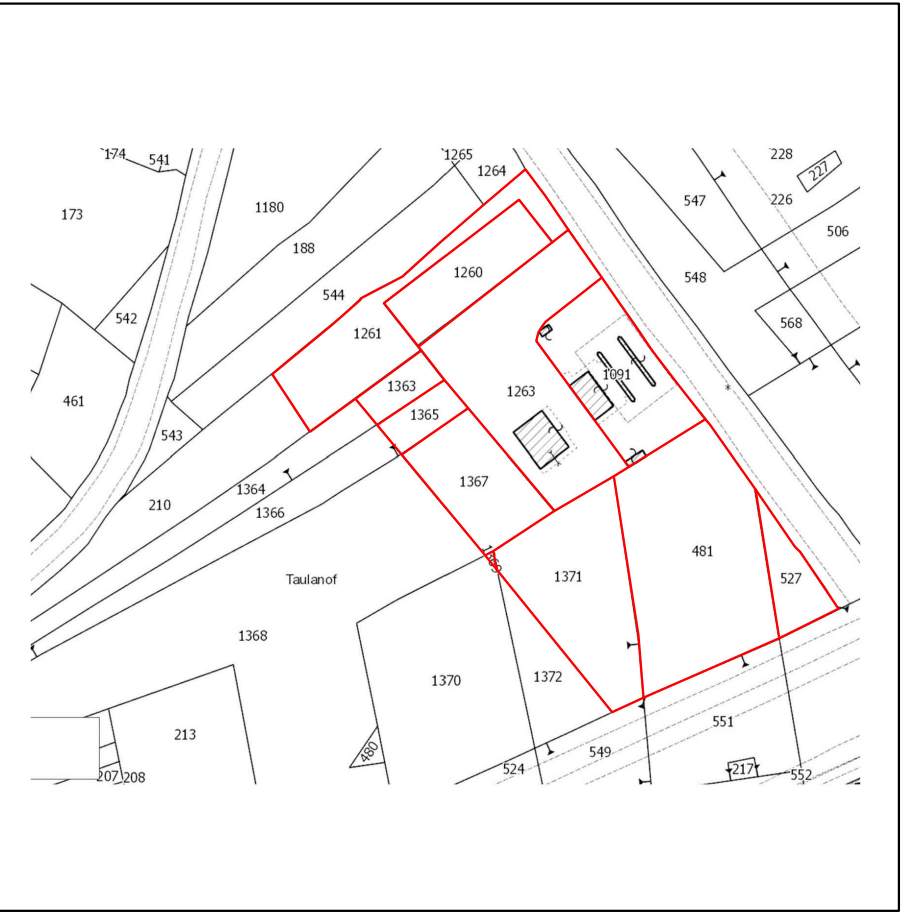

ESTRATTO MAPPA 1:2000

Studio Silvestri
Dott. Arch. Massimo Silvestri

COMUNE DI LIVIGNO PROVINCIA DI SONDRIO

PROGETTO	20	1261-1263-1365-1367-1368-1371-481-527
PROGETTO	20	1261-1263-1365-1367-1368-1371-481-527

Realizzazione di un muro arginale a servizio del nuovo terrapieno per il distributore di carburanti esistente in via Roma a Livigno connesso casualmente al p.z. mapp. 1261-1263-1365-1367-1368-1371-481-527

STATO DI FATTO - RAFFRONTO - PROGETTO

PLANIMETRIA GENERALE


DATA	2023
PROGETTO	1
SCALA	1:200
PROGETTO	1