



Stato di Confronto - Sezione C-C
Scala 1:100

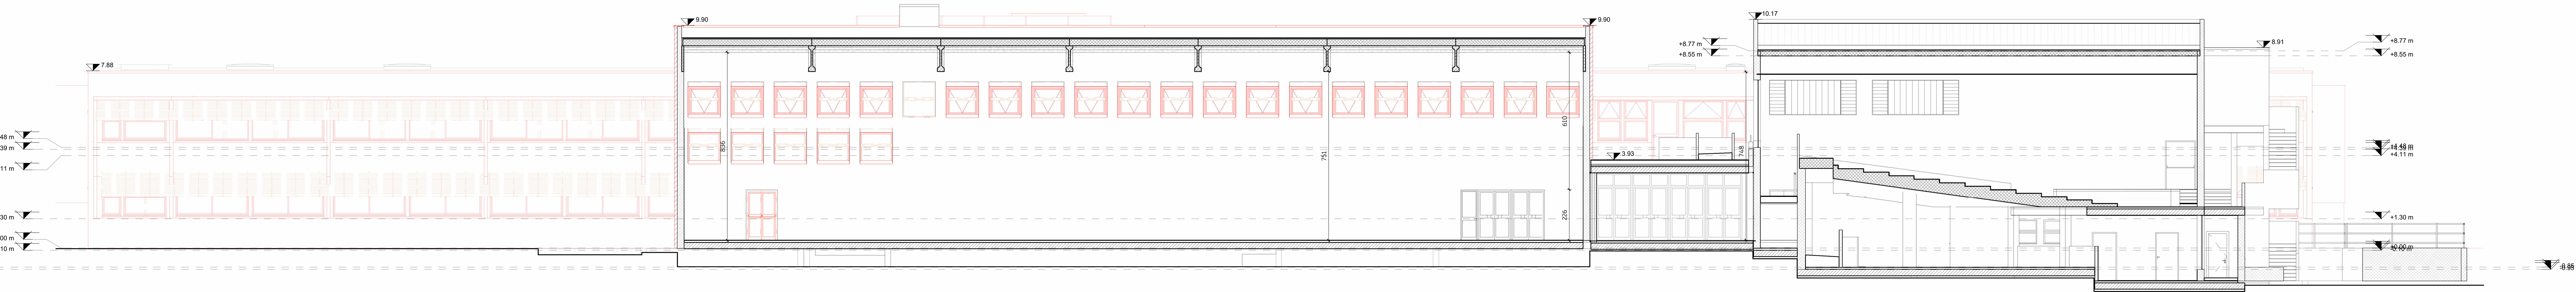


Stato di Confronto - Sezione B-B
Scala 1:100

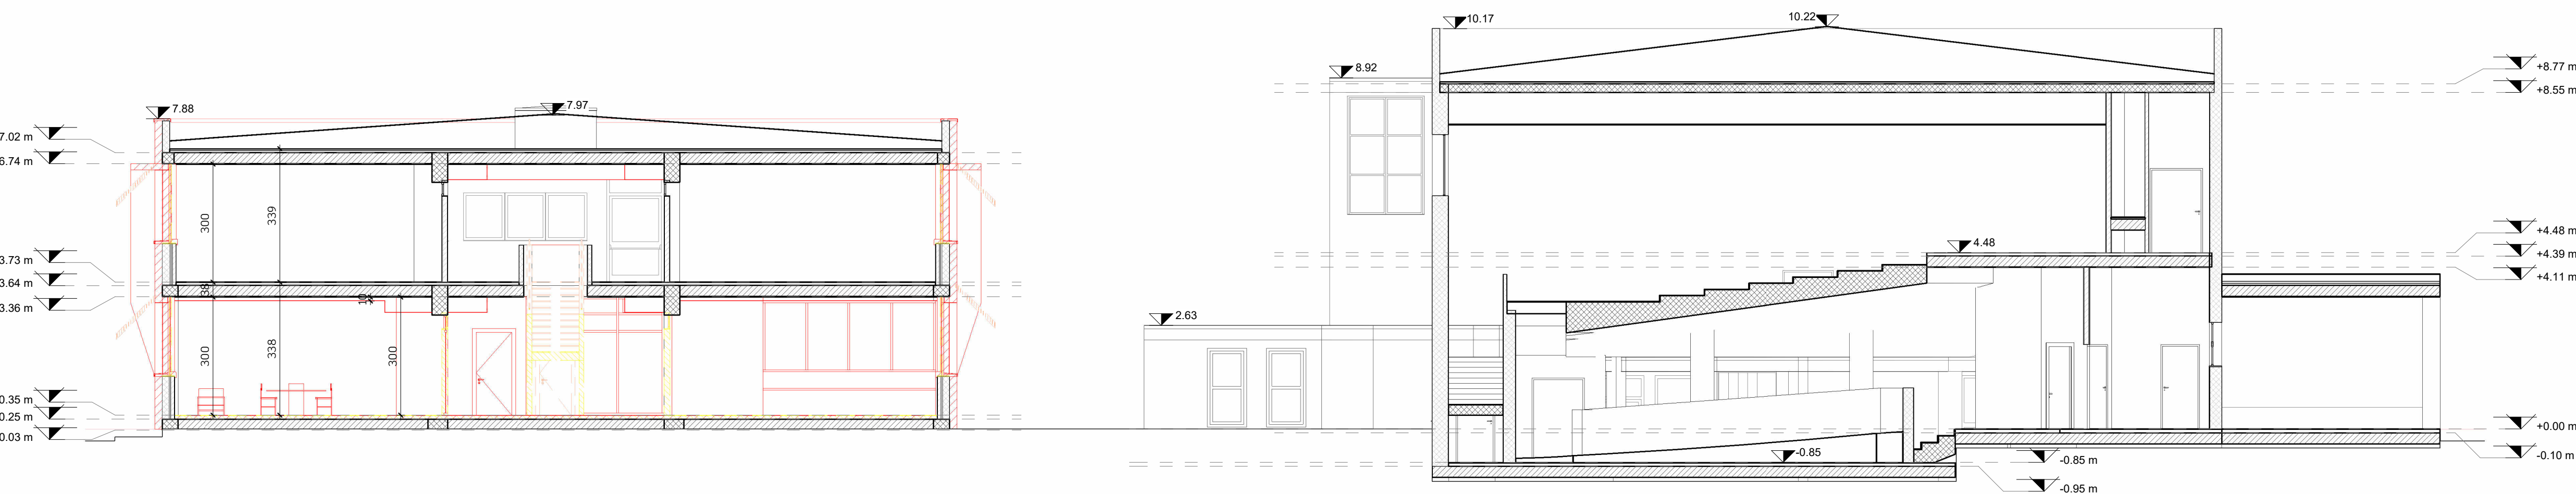

Stato di Confronto - Sezione A-A
Scala 1:100

Legenda
Demolizioni
Costruzioni

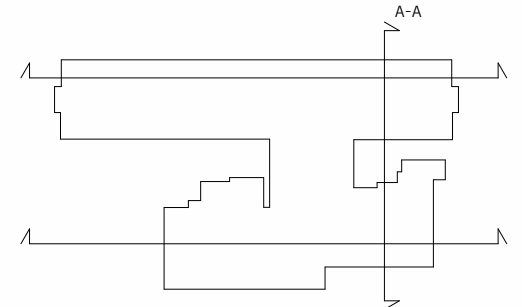

protocollo	data	descrizione
1	14/07/2023	CORREZIONI PER VERIFICA
0	14/04/2023	EMISSIONE

Comune di Melzo
Piazza Vittorio Emanuele II, 1 - 20060 Melzo (MI)
Servizio Lavori Pubblici (LP)

Progetto
LA NUOVA MASCAGNI
Progetto di rigenerazione della scuola secondaria di 1° grado

Responsabile Unico del Procedimento
Arch. Giovanna Rubino

Fase
PROGETTO DEFINITIVO

Progetto architettonico, strutturale, coordinamento
BUSCAGLIA ASSOCIATI
Ing. Massimo Buscaglia - Arch. Davide Buscaglia
Corso della Repubblica 19, 27029 Vigevano (PV)
+39 0381 72061
progetti@buscagliaassociati.it
www.buscagliaassociati.it

Consulenza impianti meccanici
TEAM srl
Ing. Cristiano Ruggeri - Ing. Claudio Ogliari
Corso Cavour 12, 27100 Pavia
+39 0382 347648
info@teamspa.it
www.teamspa.it

Consulenza impianti elettrici
Per. Ing. Enrico Negri
studio.tecnico.en@gmail.com

Coordinamento sicurezza in fase di progettazione
STUDIO AR. Arch. Alessandro Rastelli
Via Agnerelli 13, Milano
studioar.rastelli@gmail.com

PD.B.11 revisione **01** data **14.07.2023**

Elaborato
**Sovrapposizioni.
Sezioni**

protocollo	redatto	controllato	scala
20-017	BD	BD	1:100