




Stato di Progetto - Sezione C-C
Scala 1: 100

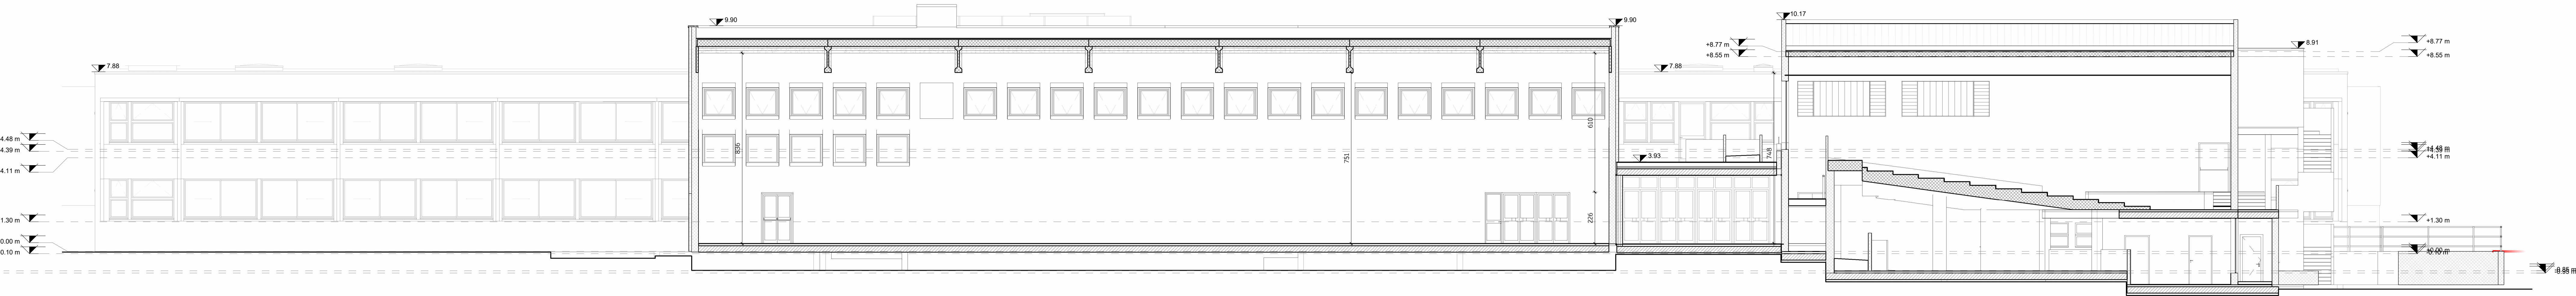

Stato di Progetto - Sezione B-B
Scala 1: 100

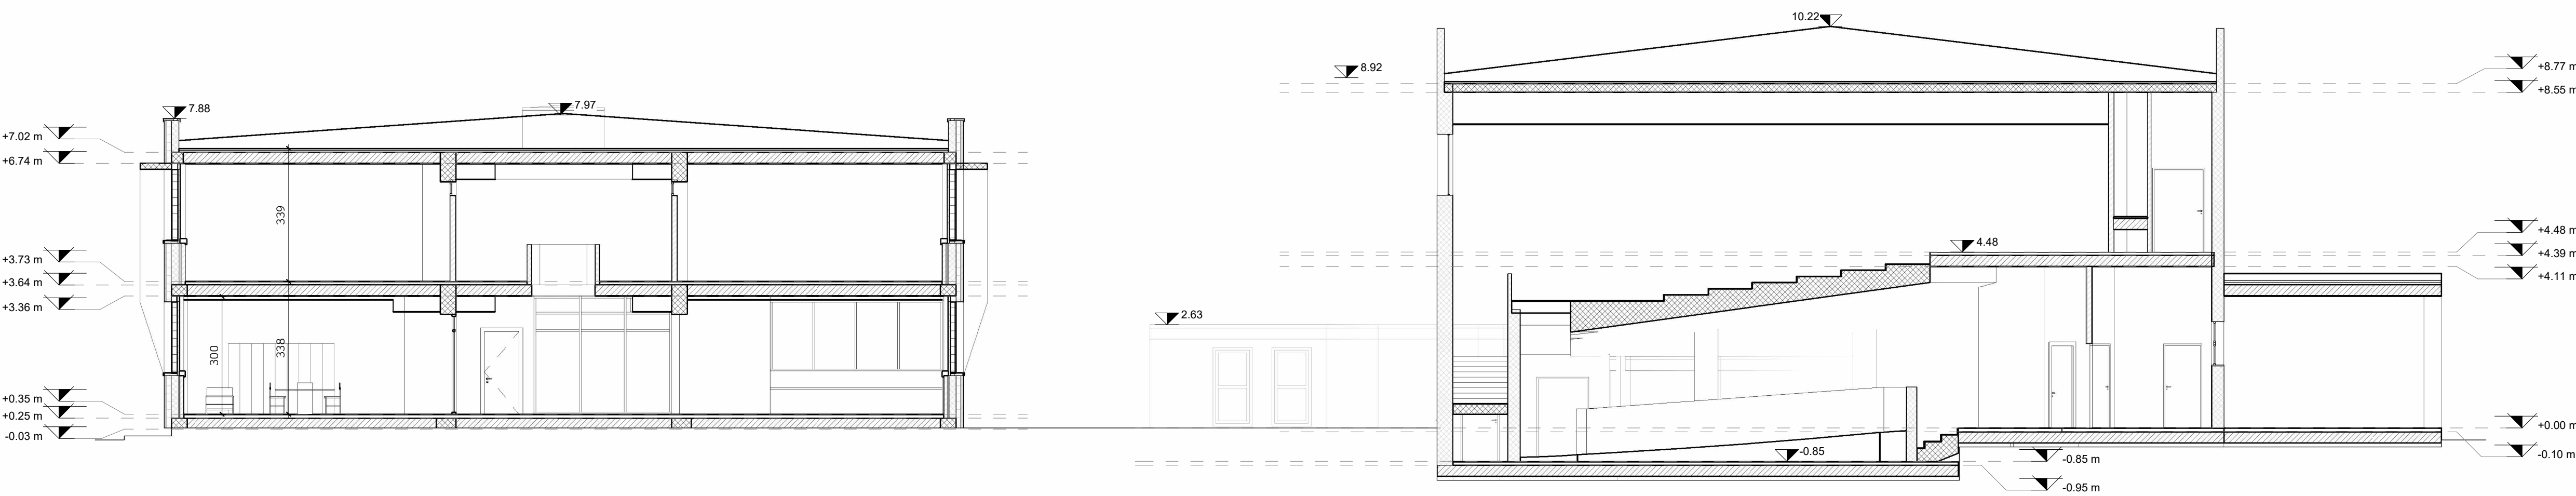

Stato di Progetto - Sezione A-A
Scala 1: 100

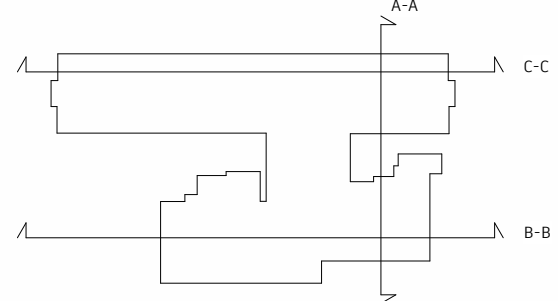

1	14/07/2023	CORREZIONI PER VERIFICA
0	14/04/2023	EMISSIONE
protocollo	data	descrizione



Comune di Melzo
Piazza Vittorio Emanuele III, 1 - 20066 Melzo (MI)
Servizio Lavori Pubblici (LP)

Progetto
LA NUOVA MASCAGNI
Progetto di rigenerazione della scuola secondaria di 1° grado

Responsabile Unico del Procedimento
Arch. Giovanna Rubino

Fase
PROGETTO DEFINITIVO

Progetto architettonico, strutturale, coordinamento
BUSCAGLIA ASSOCIATI
Ing. Massimo Buscaglia - Arch. Davide Buscaglia
Corso della Repubblica 19, 27102 Vigevano (PV)
+39 0381 73905
progett@buscagliaassociati.it
www.buscagliaassociati.it
collaboratori: Montserrat Gomez Maya

Consulenza impianti meccanici
TEAM srl
Ing. Cristiana Ruggeri - Ing. Claudio Ogliari
Corso Cavotti 22, 27100 Pavia
+39 0382 847648
info@teamavia.it
www.teamavia.it

Consulenza impianti elettrici
Per. Ing. Enrico Negri
studio.techno-eng@gmail.com

Coordinamento sicurezza in fase di progettazione
STUDIO A.R. Arch. Alessandro Rastelli
Via Appennini 11, Milano
studioar.rastelli@gmail.com

Elaborato
**Progetto.
Sezioni**

PD.B.16 revisione **01** data **14.07.2023**

protocollo **20-017** redatto **BD** controllato **BD** scala **1:100**

