




Corpo aule e chiusura scale

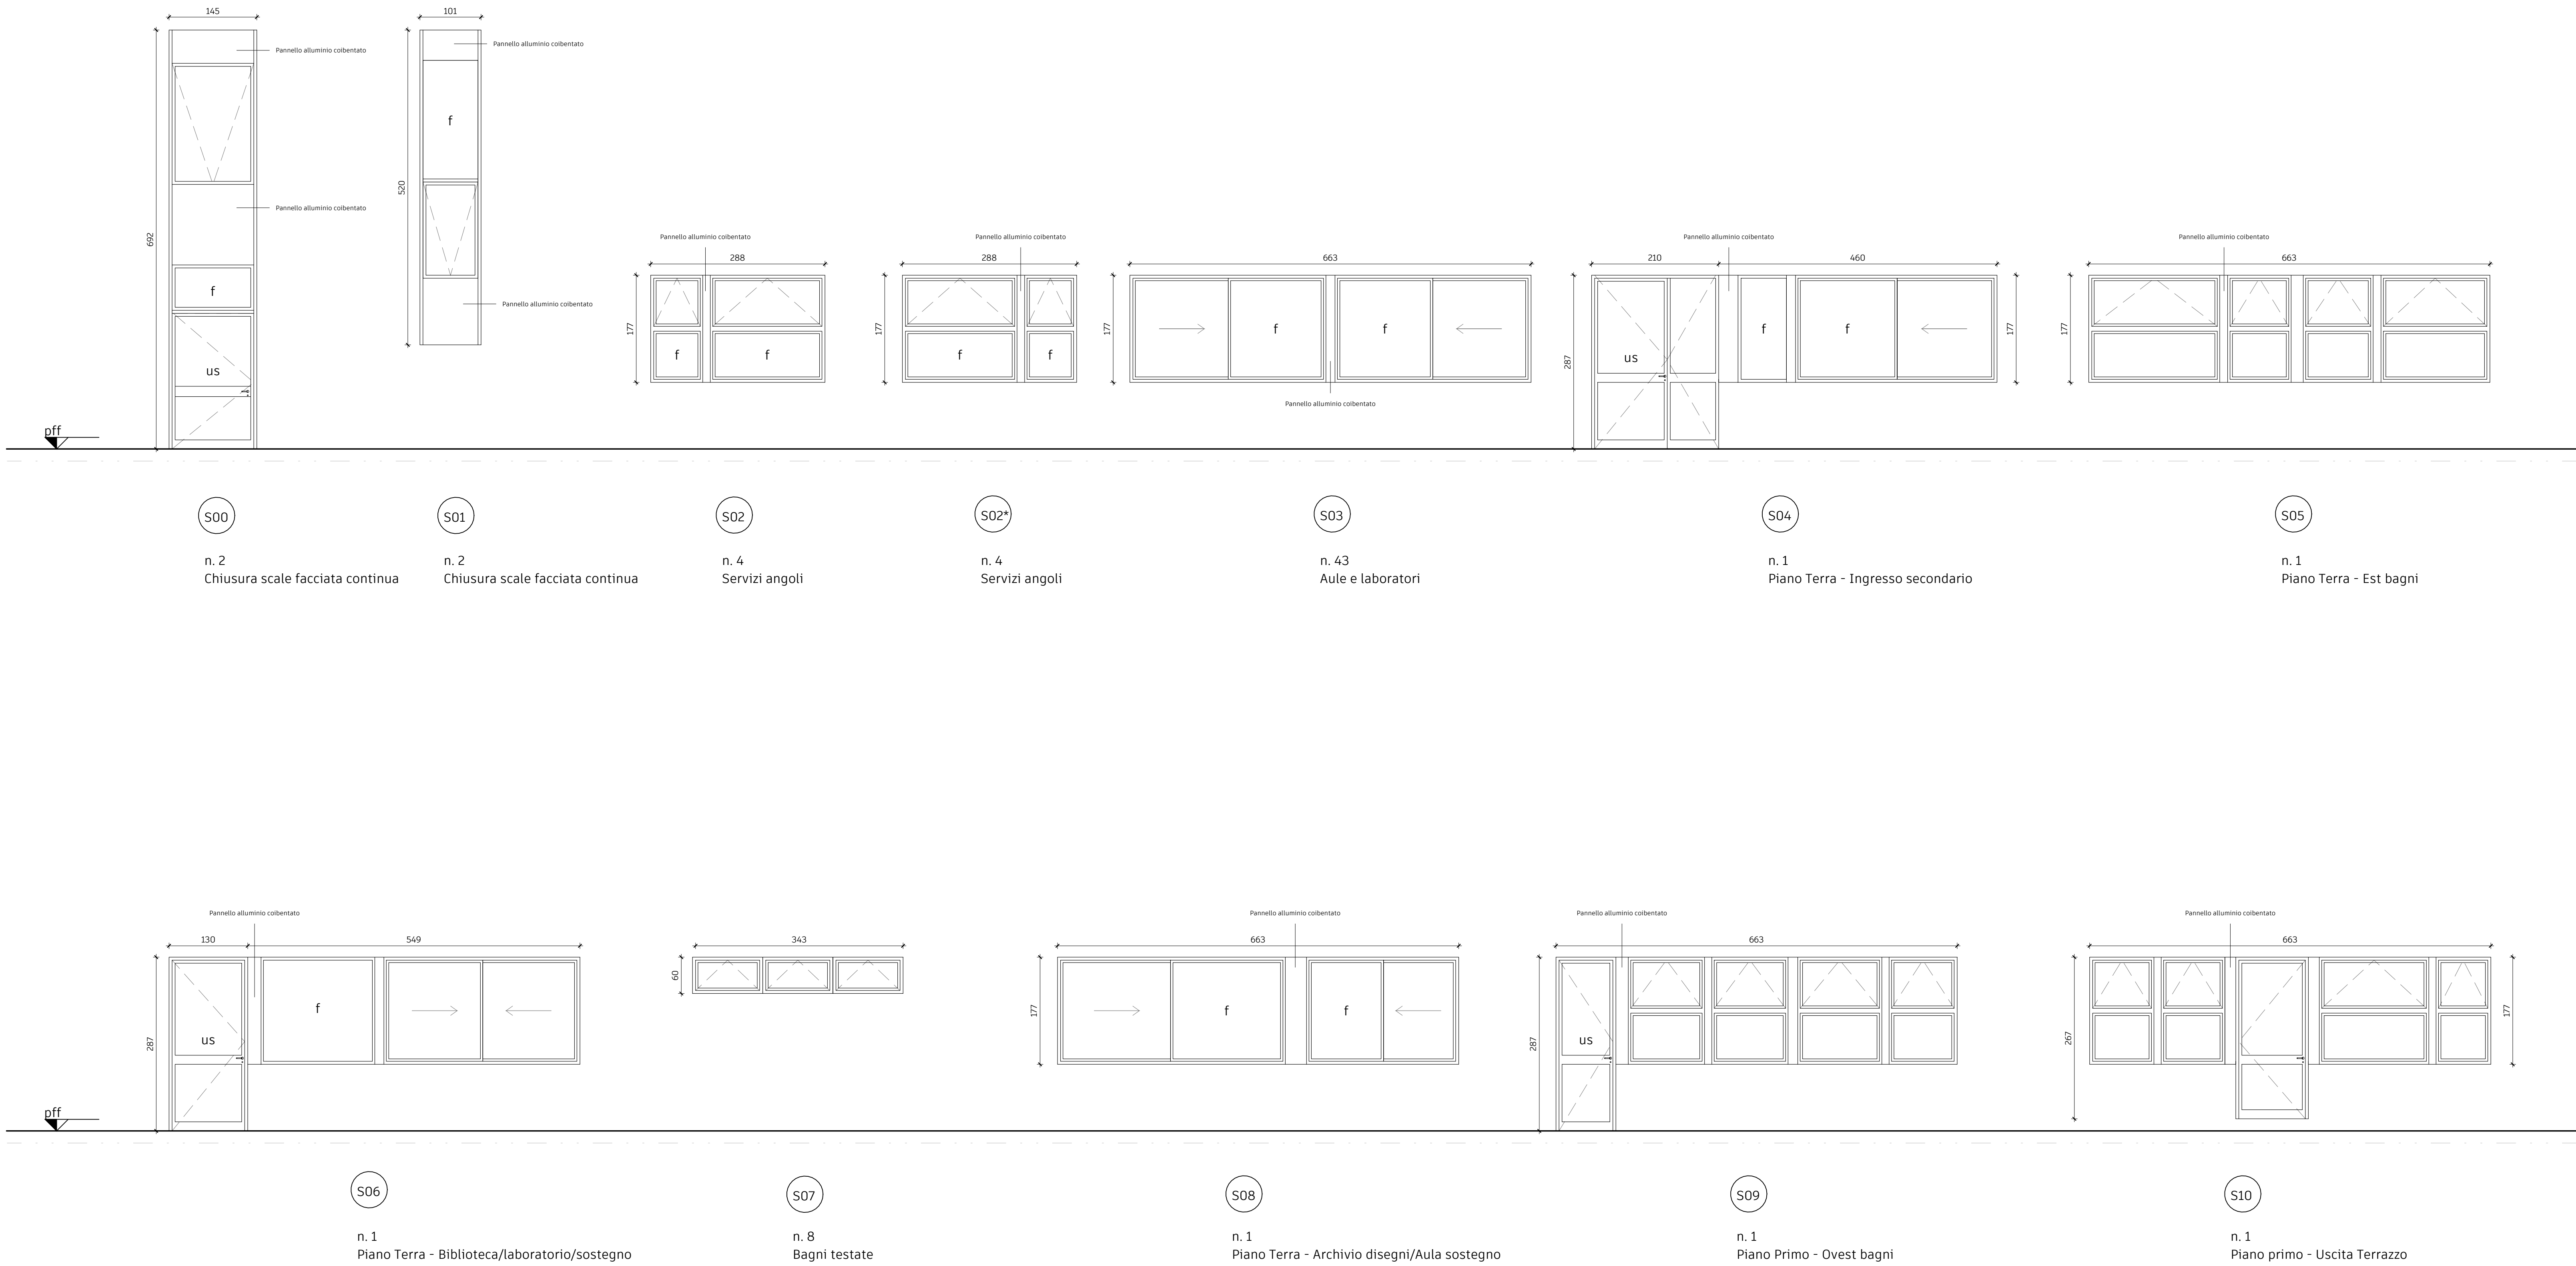

Parete Spogliatoi

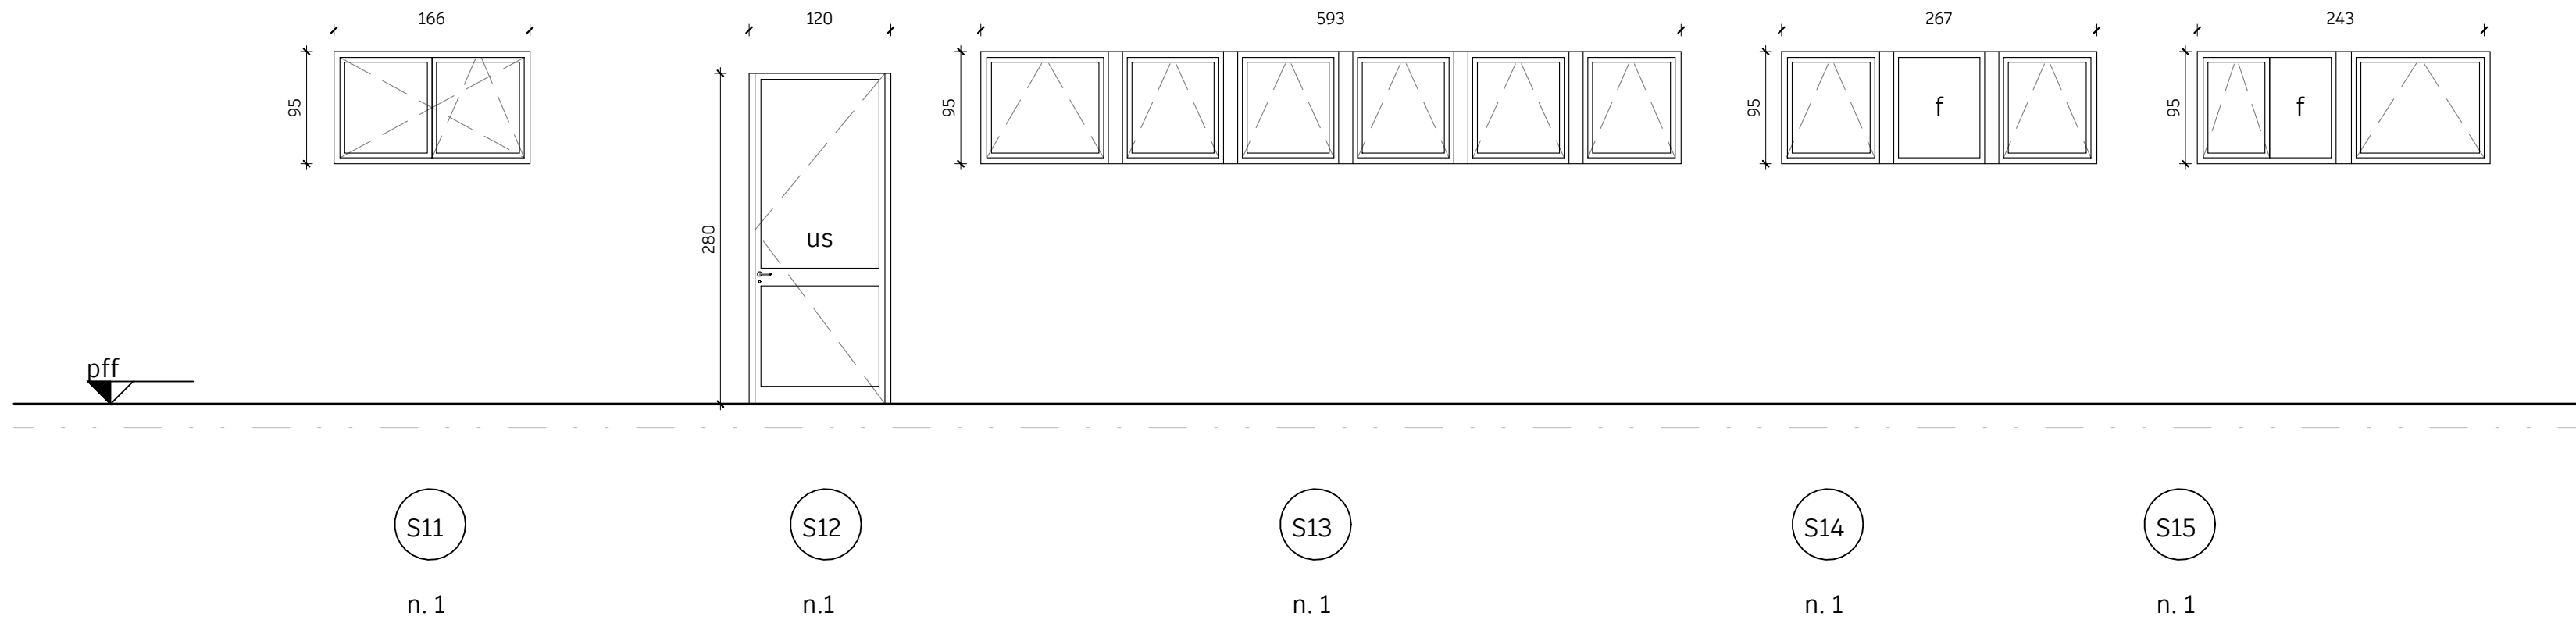

Palestra

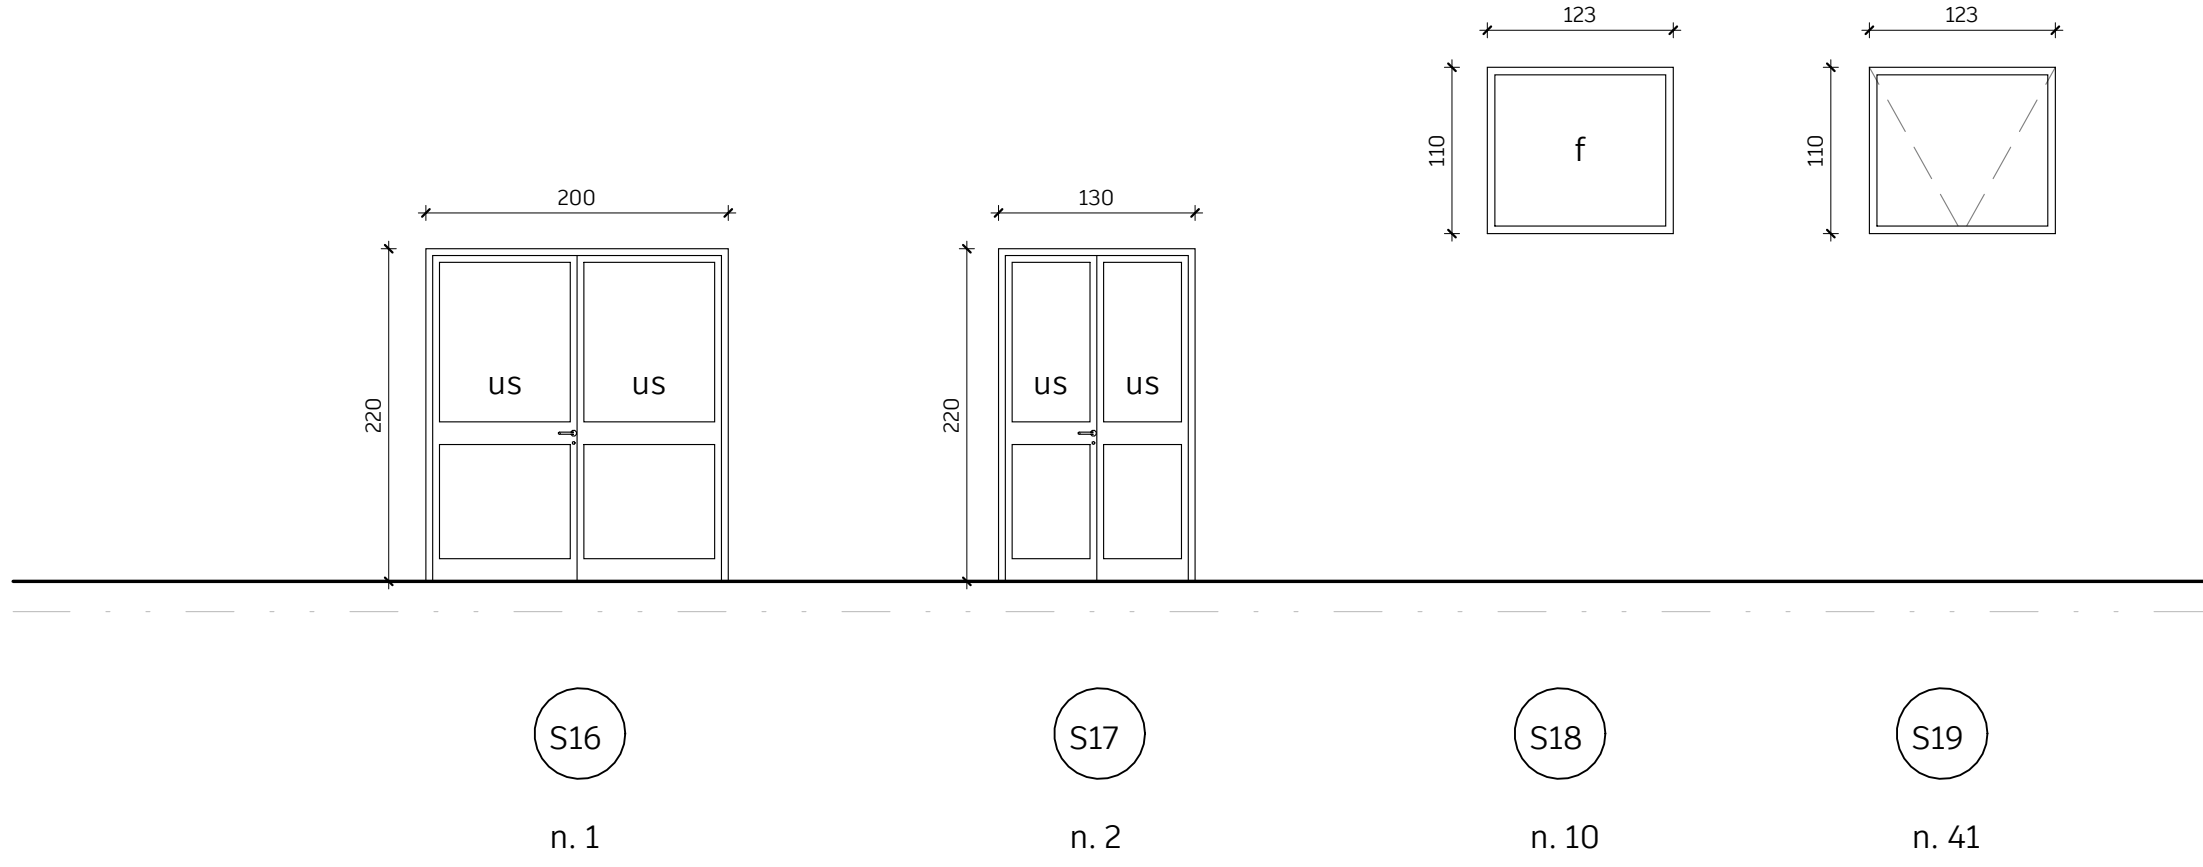

1	14/07/2023	CORREZIONI PER VERIFICA
0	14/04/2023	EMISSIONE
protocollo	data	descrizione

Procedimento

Non Generato

MINISTERO DELL'INTERNO

Italiani

Comune di Melzo

Piazza Vittorio Emanuele II, 1 - 20065 Melzo (MI)

Servizio Lavori Pubblici (LP)

Progetto

LA NUOVA MASCAGNI

Progetto di rigenerazione della scuola secondaria di 1° grado

Responsabile Unico del Procedimento

Arch. Giovanna Rubino

Fase

PROGETTO DEFINITIVO

Progetto architettonico, strutturale, coordinamento

BUSCAGLIA ASSOCIATI

Ing. Massimo Buscaglia - Arch. Davide Buscaglia

Corso della Repubblica 19, 27029 Vigevano (PV)

+39 0381 72061

progetti@buscagliaassociati.it

www.buscagliaassociati.it

collaboratori

Montserrat Gomez Maya

Consulenza impianti meccanici

TEAM srl

Ing. Cristiano Ruggeri - Ing. Claudio Ogliari

Corso Cavour 12, 27100 Pavia

+39 0382 347648

info@teampavia.it

www.teampavia.it

Consulenza impianti elettrici

Per. Ing. Enrico Negri

studio tecnico eni@gmail.com

Coordinamento sicurezza in fase di progettazione

STUDIO AR. Arch. Alessandro Rastelli

Via Appertenti 13, Milano

studioar.rastelli@gmail.com

PD.B.19

revisione 01

data 14.07.2023

Elaborato

Progetto.

Abaco serramenti esterni e interni

protocollo 20-017

redatto BD

controllato BD

scala 1:50

AI SENSI DELLE VIGENTI LEGGI SUI DIRITTI D'AUTORE QUESTO ELABORATO NON POTRA' ESSERE COPIATO, RIPRODOTTO O COMUNICATO AD ALTRE PERSONE O DEBITI SENZA AUTORIZZAZIONE DEL PROFES...