

Oggetto  
PNRR M4-C1-I1.1-D.M. n. 51 del 17/03/2025 – NUOVA COSTRUZIONE  
PER NUOVO AMPLIAMENTO FUNZIONALMENTE AUTONOMO E  
STRUTTURALMENTE INDIPENDENTE DELL'ASILO NIDO COMUNALE  
"NONNA PAPERÀ".

Data  
Settembre 2025

Tavola  
E\_02.d

Committente  
Comune di Montorio al Vomano

Oggetto tavola  
Posizione e numero estintori  
Impianto di segnalazione e rilevazione

R.U.P. - Responsabile Unico del Procedimento  
Ing. Federica Di Carlo  
Comune di Montorio al Vomano  
Via Poliseo de Angelis, 24, 64046 Montorio Al Vomano TE

Revisione n. \_\_\_\_ del \_\_\_\_

☐ Progetto di fattibilità tec. ed economica ☒ Progetto esecutivo ☐ Perizia di variante ☐ As-built

Ing. LEONARDO RIGAZZI



Via del teatro 8 I 64032  
Atri (TE) - Italia  
+39 328 1934888  
leonardorigazzi@gmail.com  
P. IVA 02007570678


Ing. DEL NUNZIO PIERPAOLO




Via Ippolito Nievo 18/B I 64021  
Giulianova (TE) - Italia  
+39 349 4420654  
delnunuziopierpaolo@gmail.com  
P. IVA 01691130676

Questo elaborato è di proprietà di Leonardo Rigazzi e Del Nunzio Pierpaolo, tutti i diritti sono riservati. È vietata espressamente la riproduzione e l'uso non autorizzato dei contenuti senza il permesso scritto dei redattori Rigazzi e Del Nunzio Pierpaolo.

IDENTIFICAZIONE COMPARTIMENTI IN FUNZIONE DELLA SUCCESSIONE DEGLI INTERVENTI EDILIZI

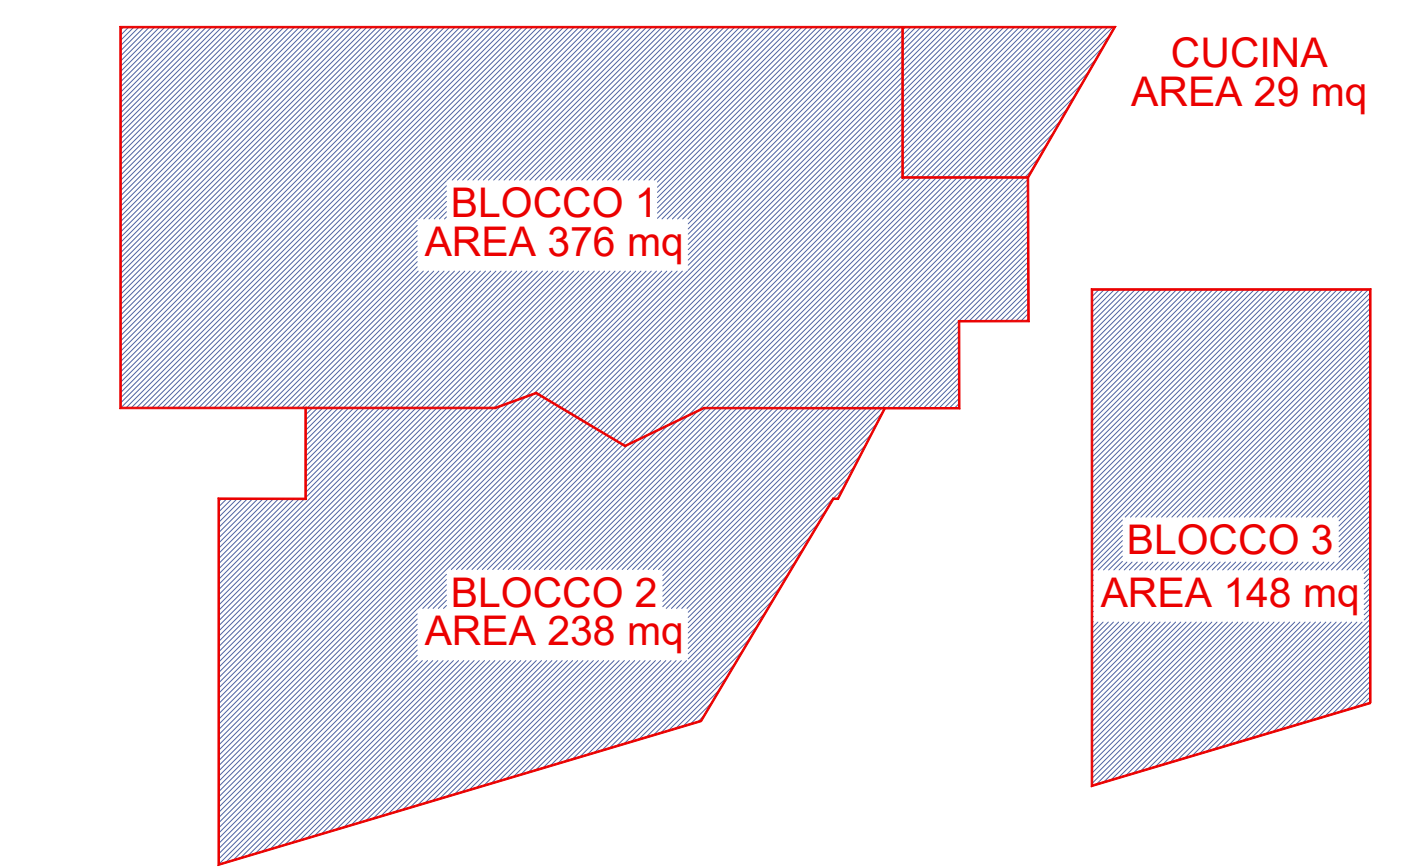

PIANTA - STATO DI PROGETTO      POSIZIONE E NUMERO ESTINTORI      Scala 1:100

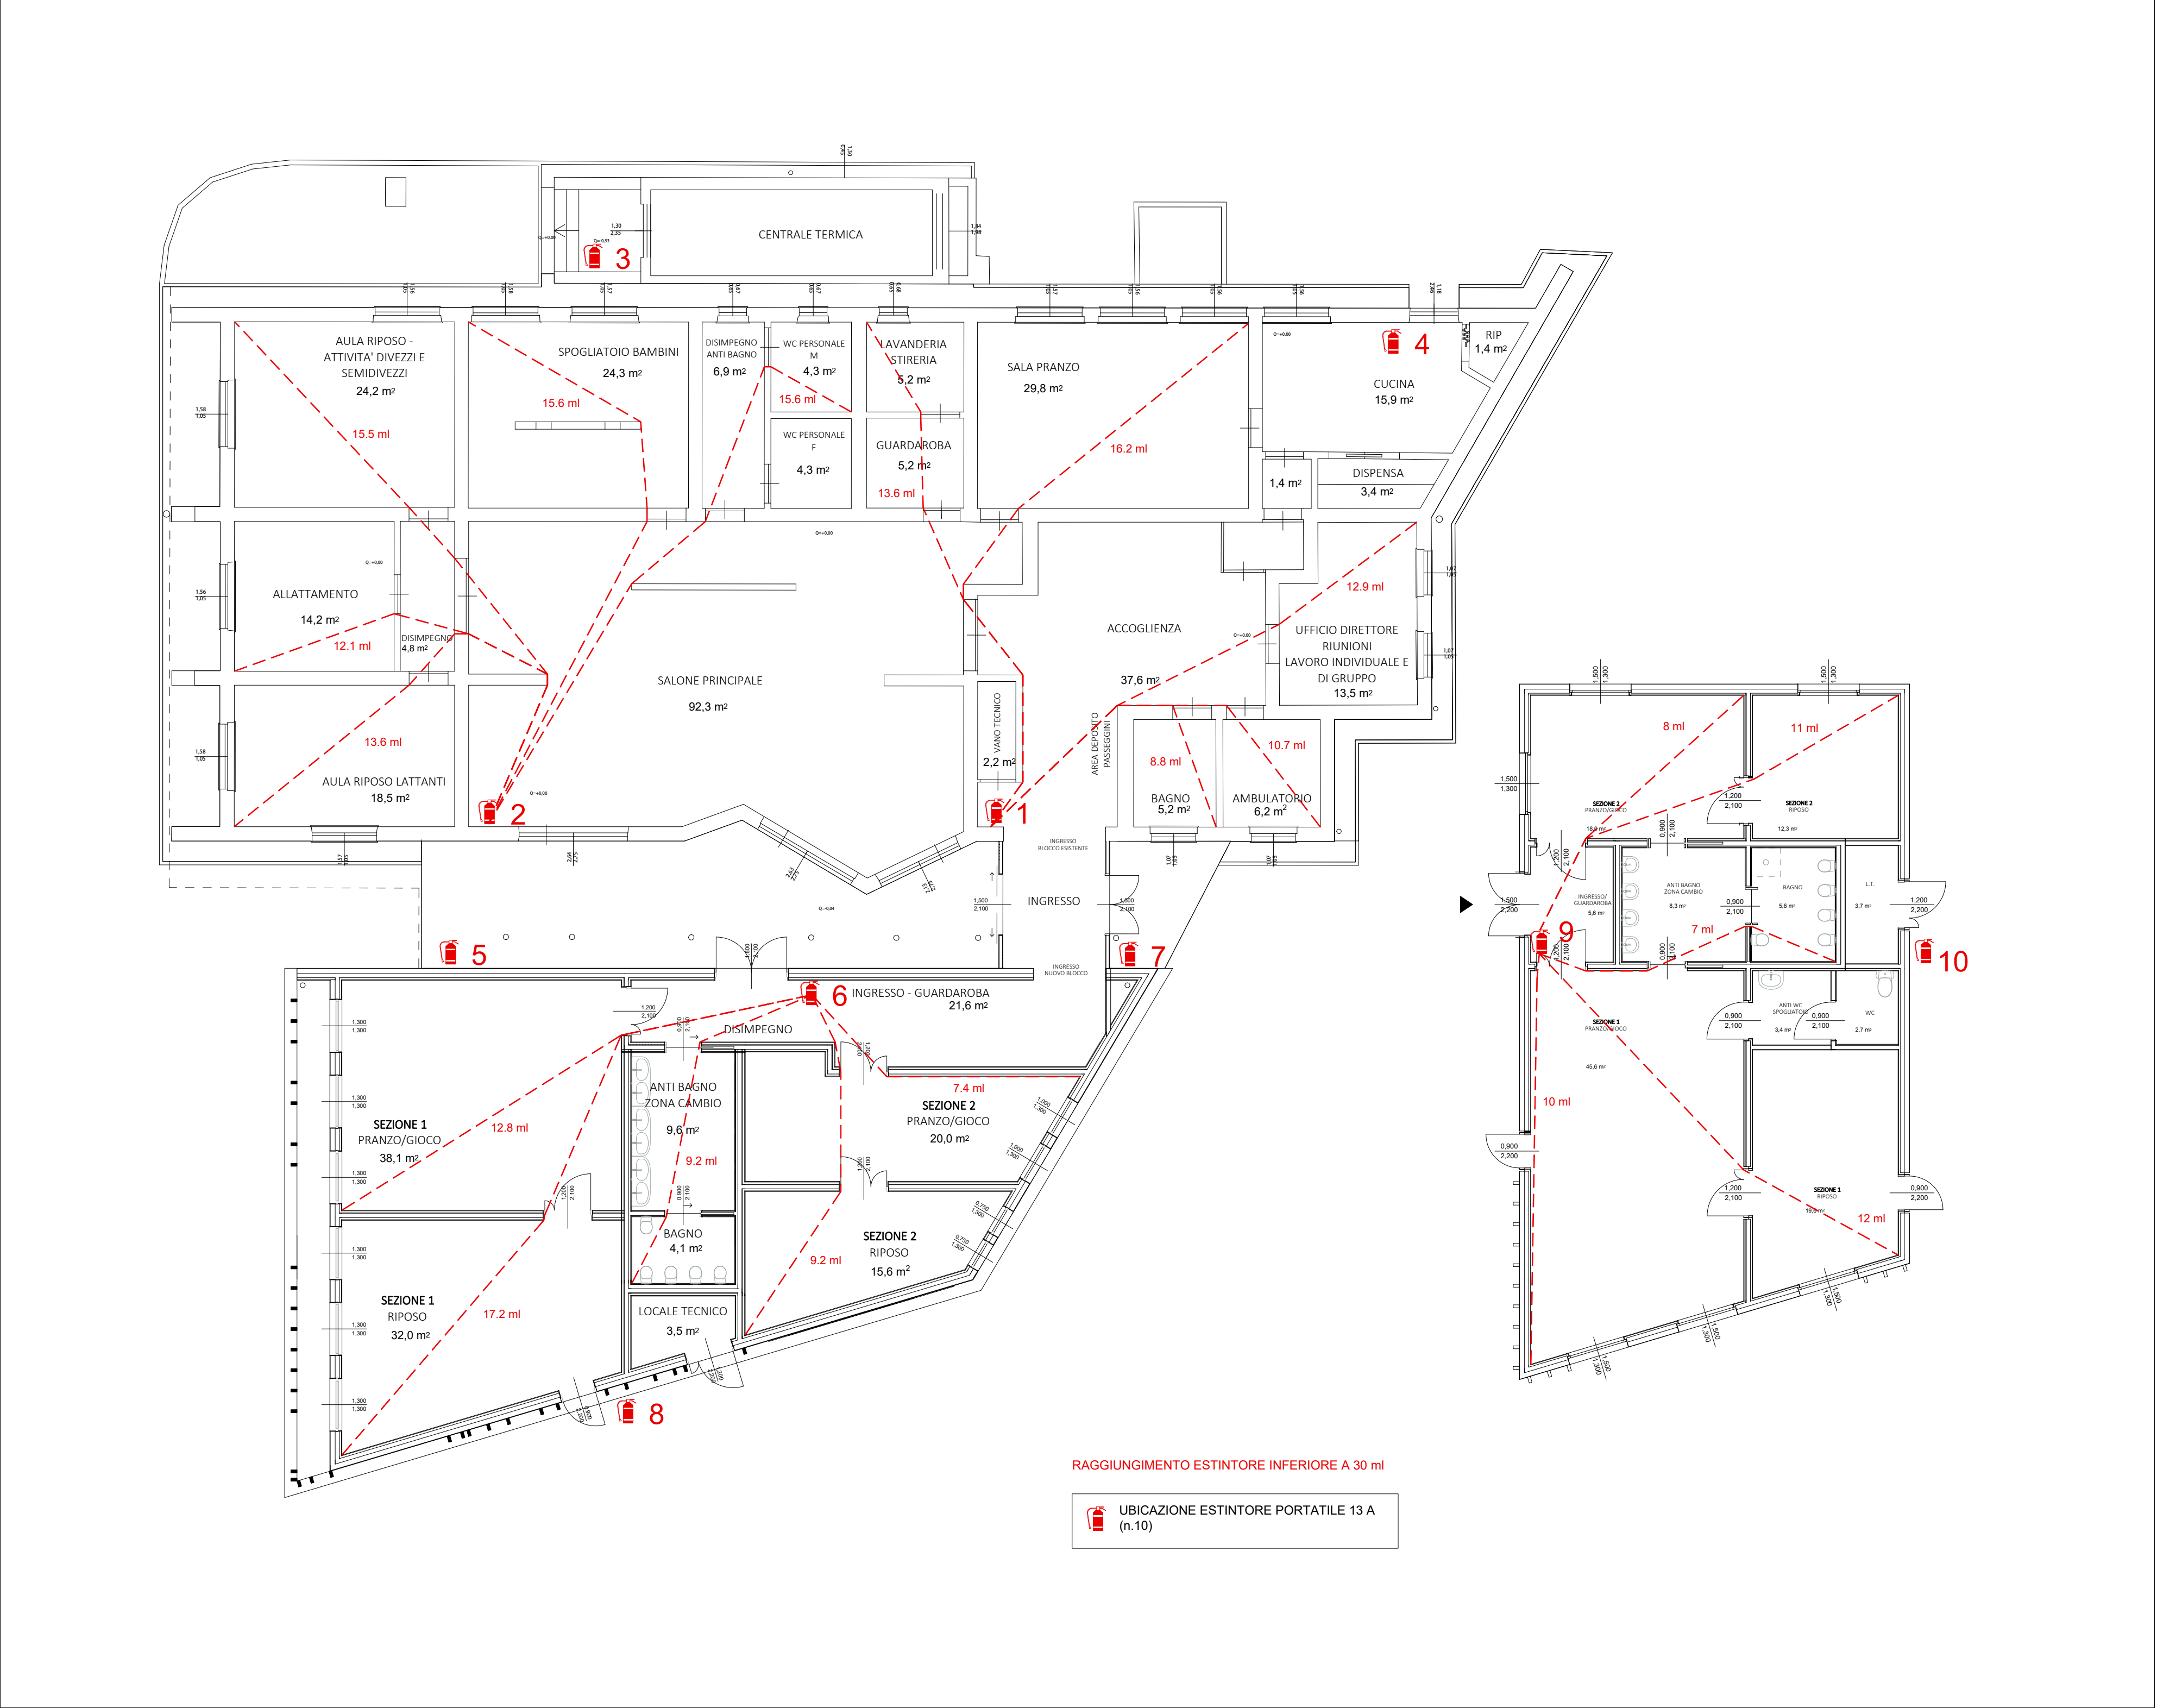

PIANTA - STATO DI PROGETTO      IMPIANTO SEGNALAZIONE, RILEVAZIONE

