

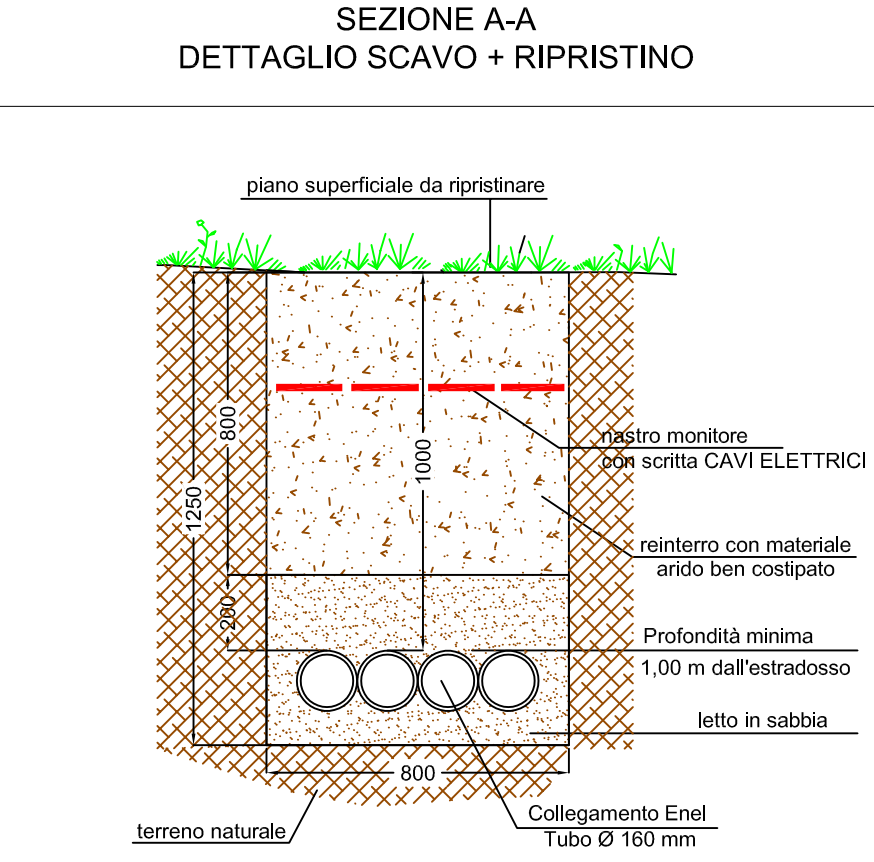
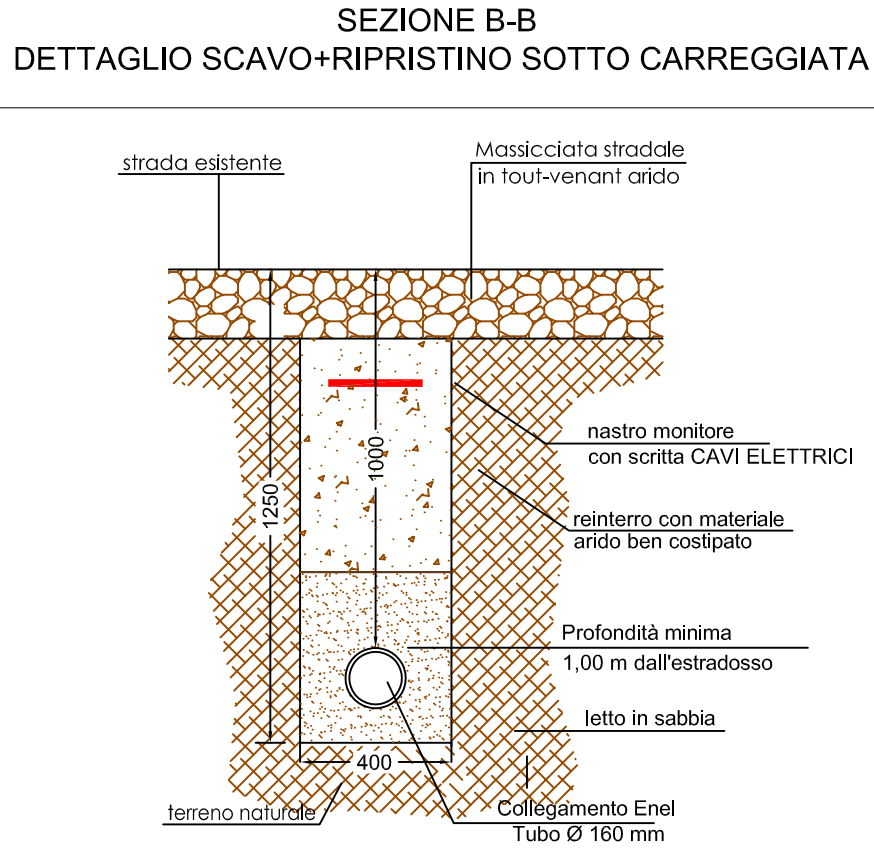


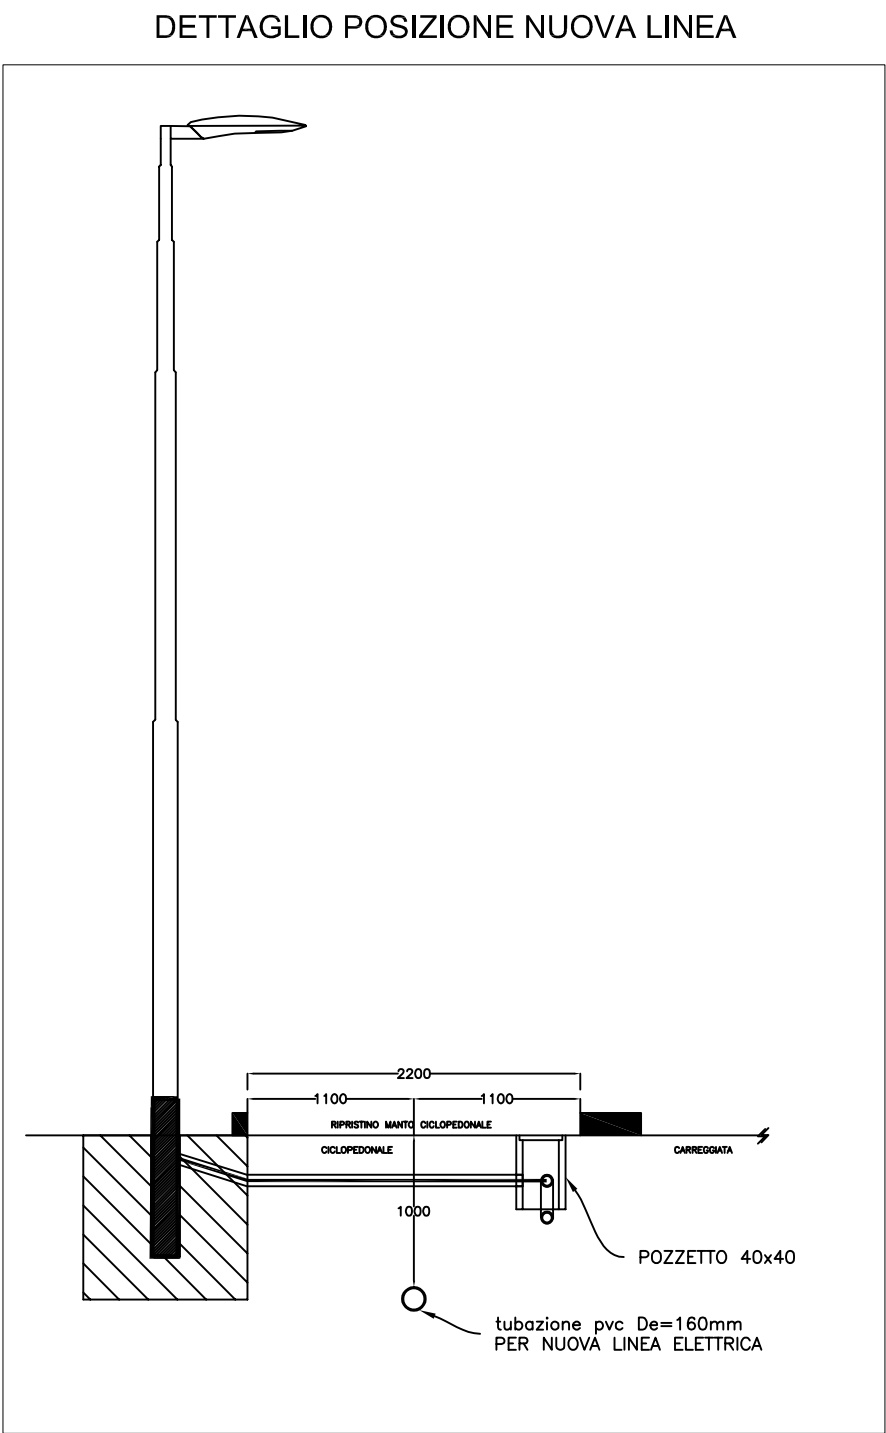

- Prescrizioni per la realizzazione di tubazioni interrante
- Il raggio di curvatura minimo dei tubi deve essere di almeno 1m.
 - La posa sotto traccia di tubazioni deve essere realizzata con tubo corrugato avente pareti interne lisce, rispondente alle norme CEI EN 61386-1 (CEI 23-80) e CEI EN 61386-24 (CEI 23-116).
- Le caratteristiche delle tubazioni interrante sono
- Norme di riferimento per la costruzione: CEI EN 61386-24 (CEI 23-116)
 - Materiale: plastico
 - Tipo: pieghevole a doppia parete (corrugati esternamente e lisci internamente)
 - Classificazione per quanto riguarda la resistenza all'urto: Normale (N)
 - Classificazione per quanto riguarda la resistenza a schiacciamento: 450 N o superiore
 - Diametro nominale (esterno): 160 mm
- Distanze tra cavidotti e tubazioni del gas metano interrante
Distanza minima da eventuali contatori o tubazioni di gas:
- 0,30 m in presenza di contatori o tubazioni di gas con pressione fino a 0,5 bar;
 - 0,50 m in presenza di contatori o tubazioni di gas con pressione oltre a 0,5 bar.
- Distanze inferiori sono comunque considerate accettabili solo previo accordo tra gli esercenti i due servizi.

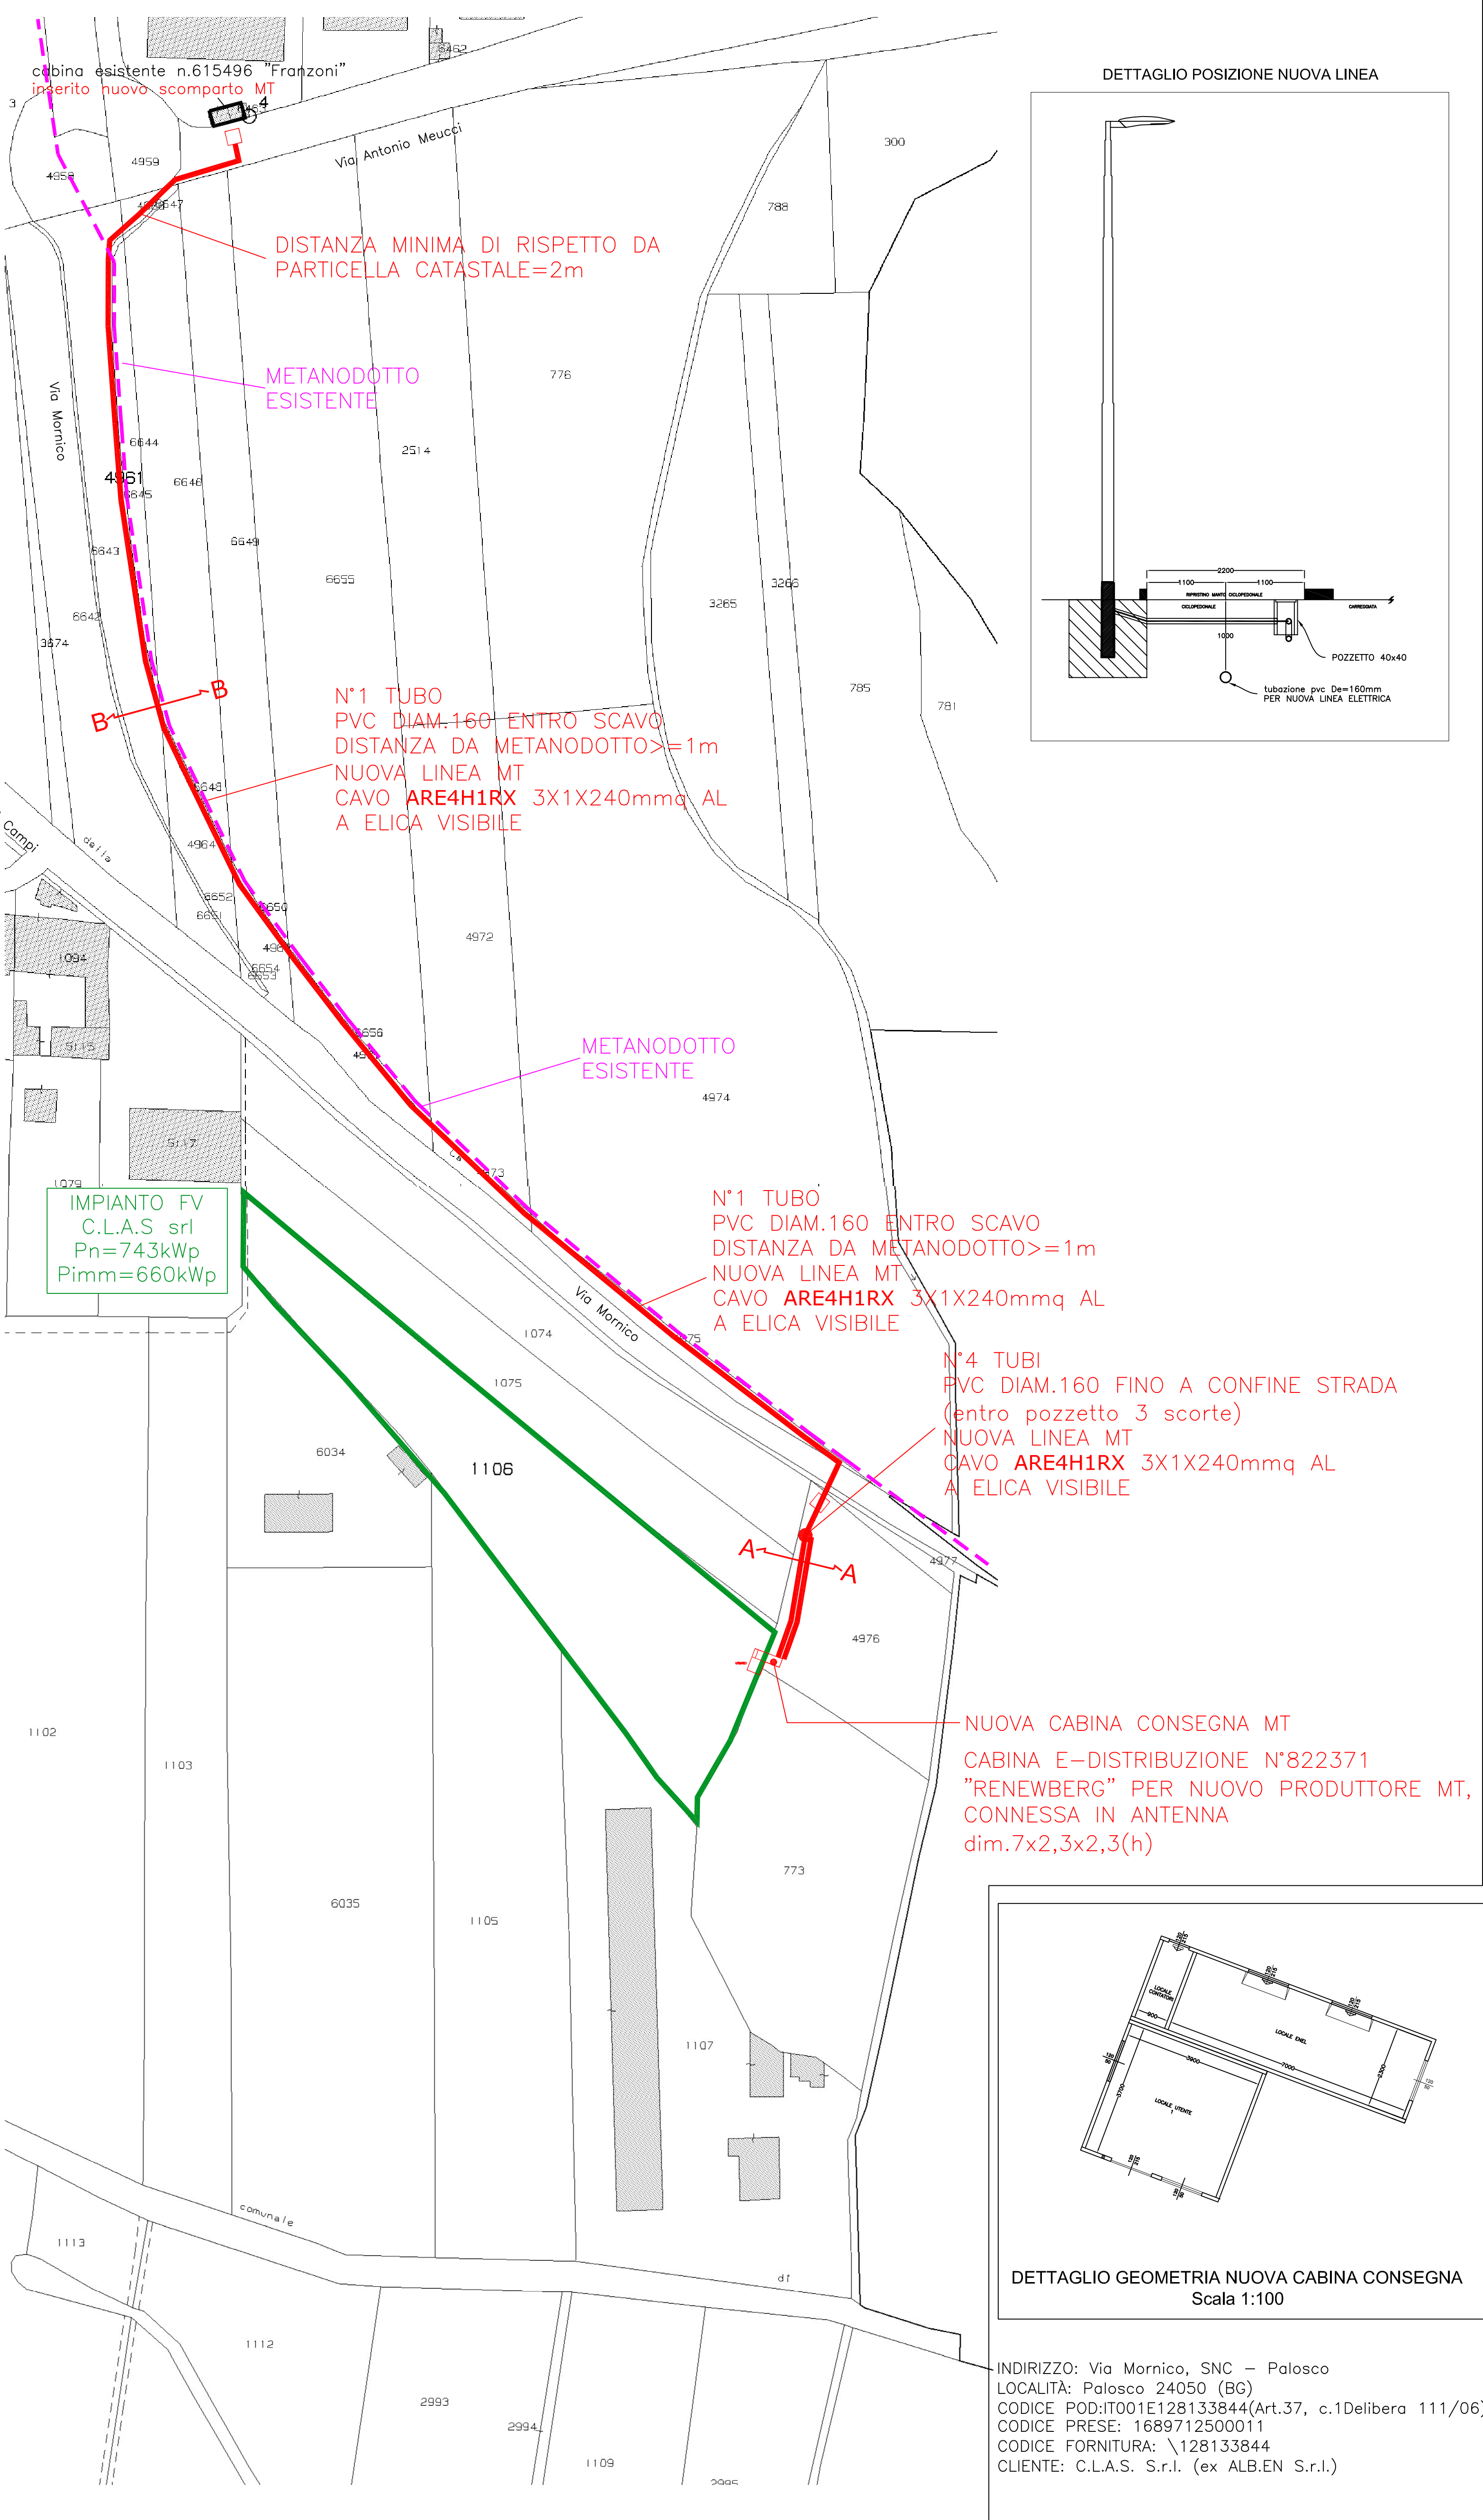

Studio associato di ingegneria

Per.Ind. E. Stella
n° 1225 Ordine Periti Bergamo

Dott.Ing. C. Ramorino
n° 2695 Ordine Ing. Bergamo

Per.Ind. M. Villa
n° 1468 Ordine Periti Bergamo

Piazzale San Paolo n° 2 - Bergamo Tel./Fax 035.26.10.86 email: info@metcing.com

COMMITTENTE	C.L.A.S. S.r.l. Via Corso Italia, 27 39100 Bolzano	PROGETTISTA: Per.ind. Ernesto Stella
TITOLO	IMPIANTO DI RETE PER LA CONNESSIONE DI IMPIANTO FV - Pimmissione = 660kW Via Mornico, SNC - Palosco 24050 (BG) Cod.rintracciabilità 484325322	TIMBRO E FIRMA: 
OGGETTO	PROGETTO DEFINITIVO PLANIMETRIA LINEA MT	SCALA: 1:1000

REV.	DESCRIZIONE	REDATTO	CONT.	APPROV.	DATA
0	Emissione per enti	EG	CR	ES	16/09/2025

CODICE PROGETTO: 076/25	CODICE DOCUMENTO: EPE.013.0	REFERIMENTO PER COMMITTENTE:
----------------------------	--------------------------------	------------------------------

N.B. A termine di legge ci riserviamo la proprietà di questo disegno con divieto di riprodurlo o di renderlo comunque noto a terzi senza nostra autorizzazione