



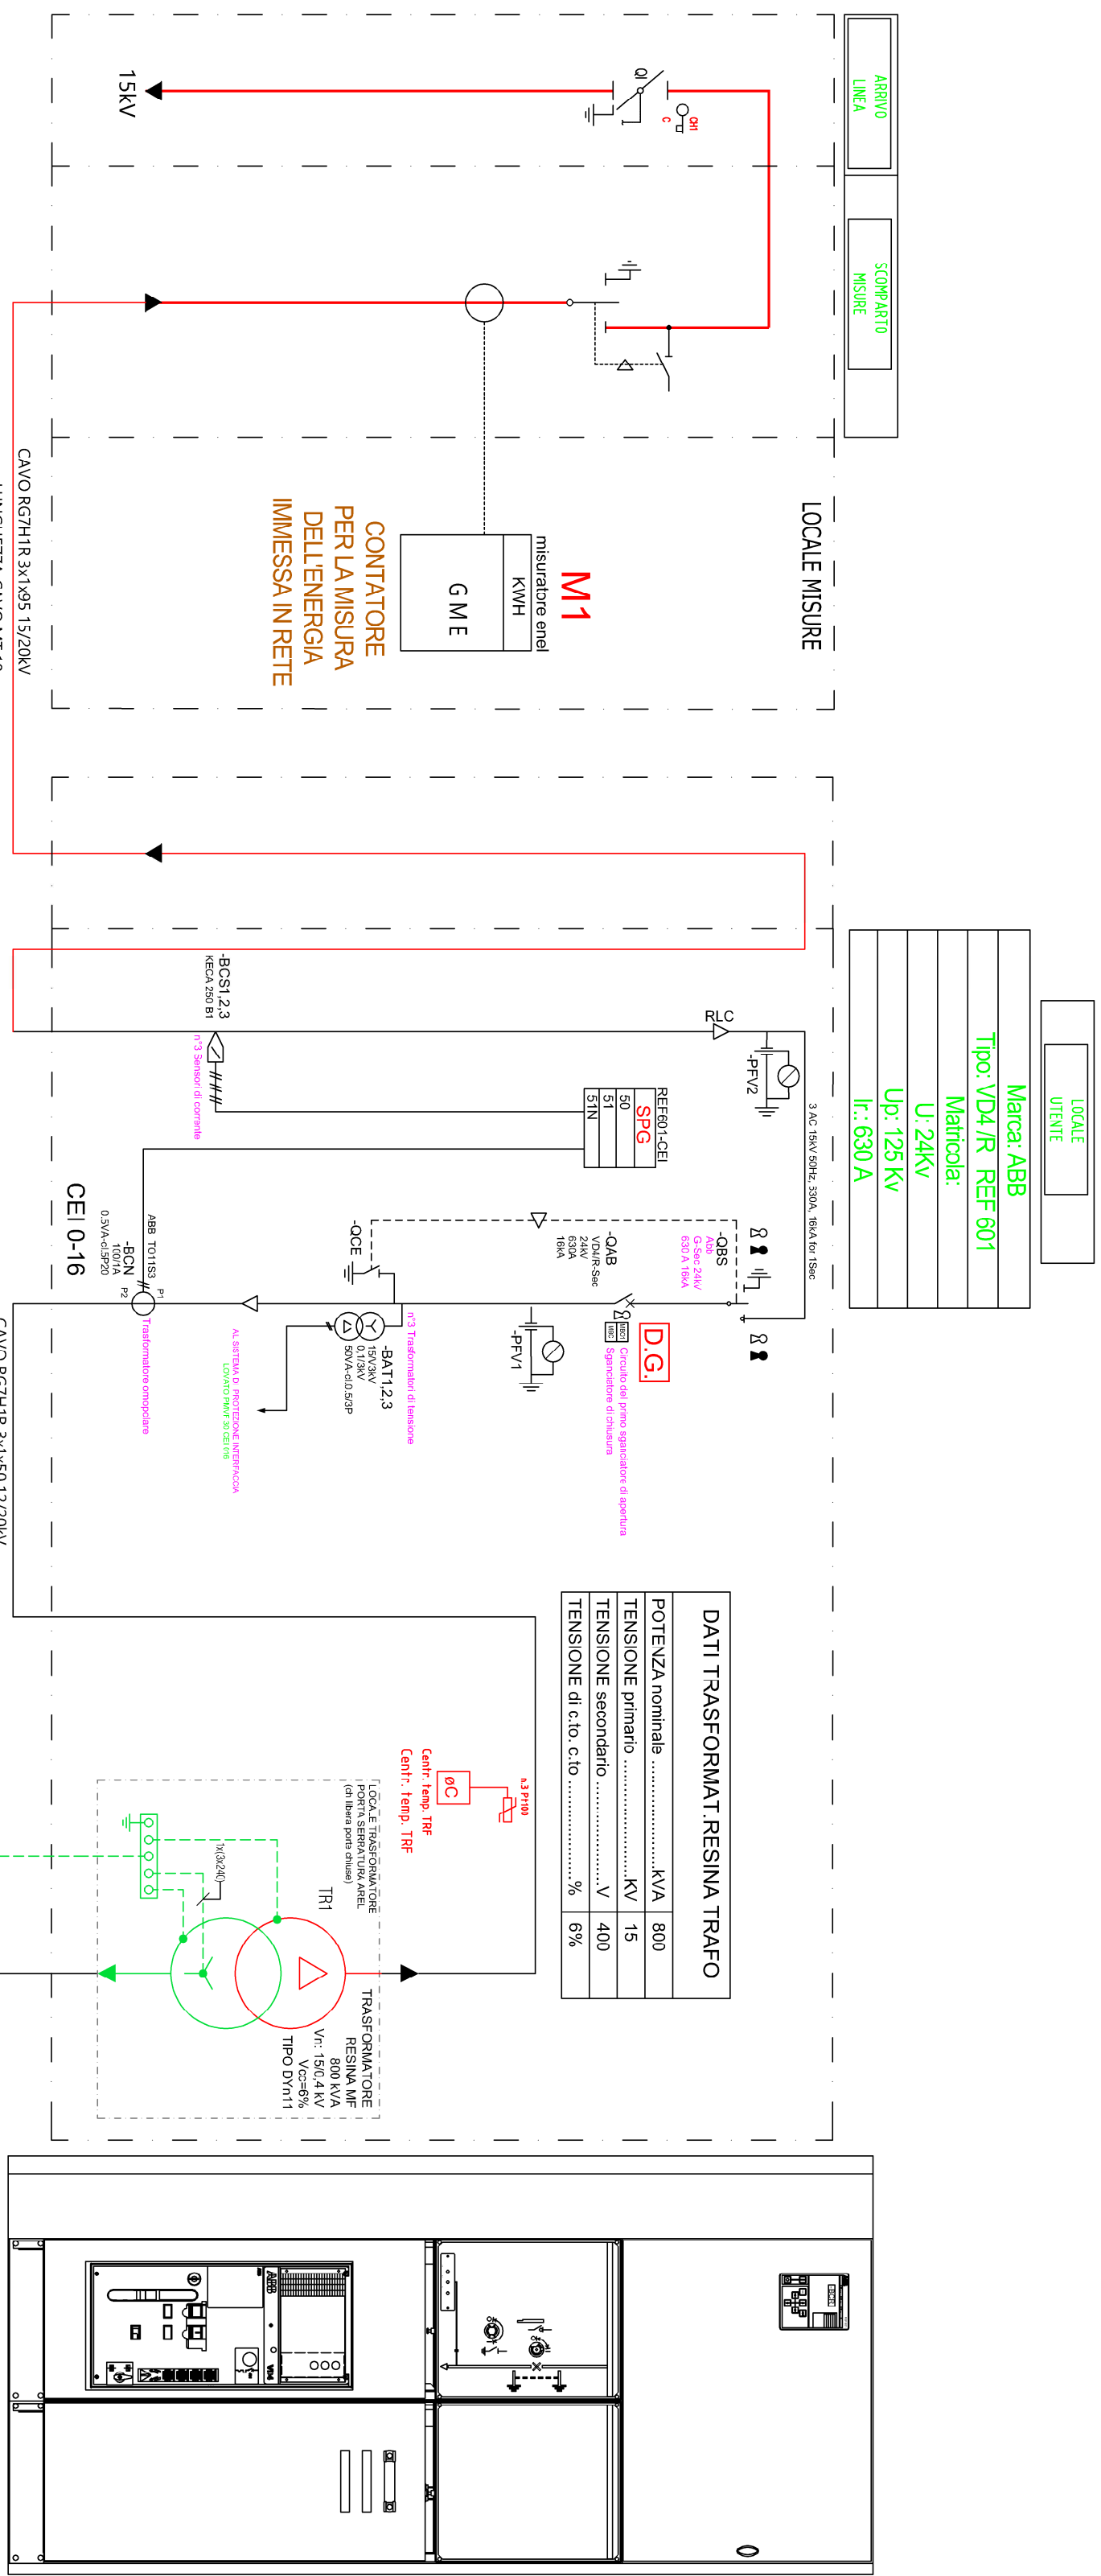

Targa segnalazione di pericolo da applicare ogni 10 mt sulle condutture DC dell'impianto fotovoltaico

- NOTE TECNICHE**
- Se l'attività installativa è regolamentata dal DPR 451/2001, sarà necessario seguire le seguenti indicazioni:
- I pannelli dovranno essere installati su strutture ed elementi di copertura incombustibili (Classe 0 secondo il DM26/06/1984 oppure Classe A1 secondo DM10/03/2005)
 - Oppure risulta altresì equivalente l'installazione nei moduli fotovoltaici e il pannello di incombustibile (Classe 0 secondo il DM26/06/1984 oppure Classe A1 secondo DM10/03/2005)
 - In presenza di evacuatori di fumo o di altre possibili vie di ventilazione ininterrotta (tettoie, camini ecc.) i moduli e i quadri non dovranno essere installati nei luoghi sicuri e compatibili
 - L'impianto fotovoltaico dovrà essere provvisto di un dispositivo di comando di emergenza (interruttore) che consenta di spegnere l'impianto in caso di incendio
 - L'area in cui sono ubicati i generatori, ed i suoi accessori dovrà essere segnalata con apposita cartellonistica.

Q.E. FOTOVOLTAICO

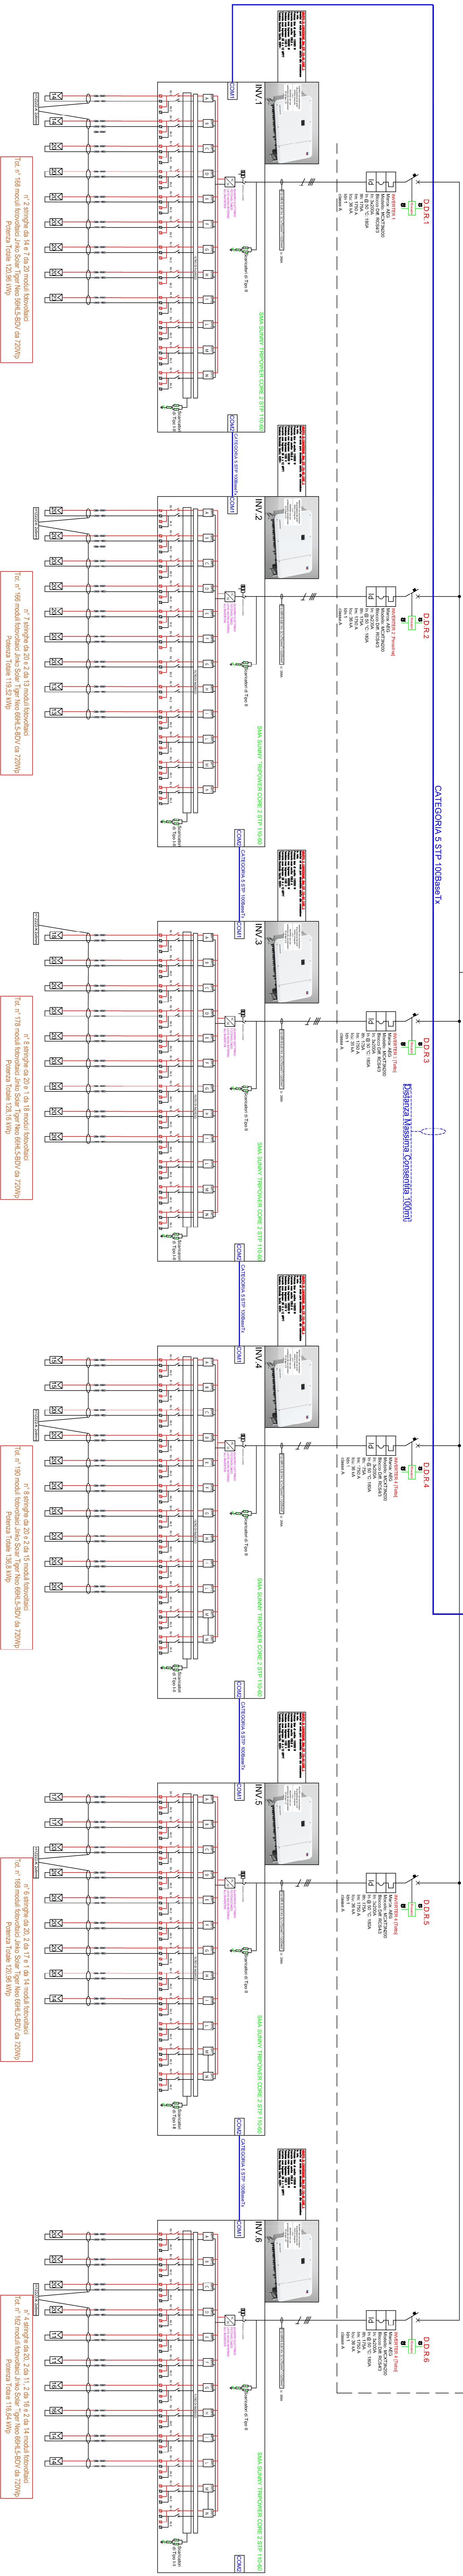

Tot. n° 1032 moduli fotovoltaici Jinko Solar Tiger Neo 66HL5-SDV da 720Wp
Potenza Totale 743.04 kWp