


PLANIMETRIA - Scala 1:200

LEGENDA


- limite Ambito residenziale ATps n°16
- limite fascia 4b Fattibilità geologica
- limite fascia 3b Fattibilità geologica

 


- Legenda segnaletica verticale
- Figura 37 - Art. 107 - fermarsi e dare precedenza
 - Figura 309 - Art. 135 - strada a fondo chiuso
 - Figura 794 - Art. 120 - parcheggio persone disabili
 - Figura 826 - Art. 122 - percorso ciclopedonale
 - Figura 936 - Art. 122 - fine percorso ciclopedonale
 - Figura 126 - Art. 125 - attraversamento pedonale
 - Figura 14 - Art. 88 - attraversamento ciclabile

RIPARTIZIONE PISTA CICLOPEDONALE			
Proprietà	S.L.P. Assegnata	% di incidenza	ml in carico della pista
ALESSI B.	mq 208,73		
VALORSA S.	mq 153,25	33,52%	ml 88,37
PINETTI L.	mq 216,20	20,02%	ml 52,78
PINETTI P.	mq 238,95	22,12%	ml 58,32
COSTARDI A.	mq 262,87	24,34%	ml 64,19
TOTALE	mq 1.080,00	100,00%	ml 263,66


PARTICOLARE ZONA PARCHEGGIO - Scala 1:100

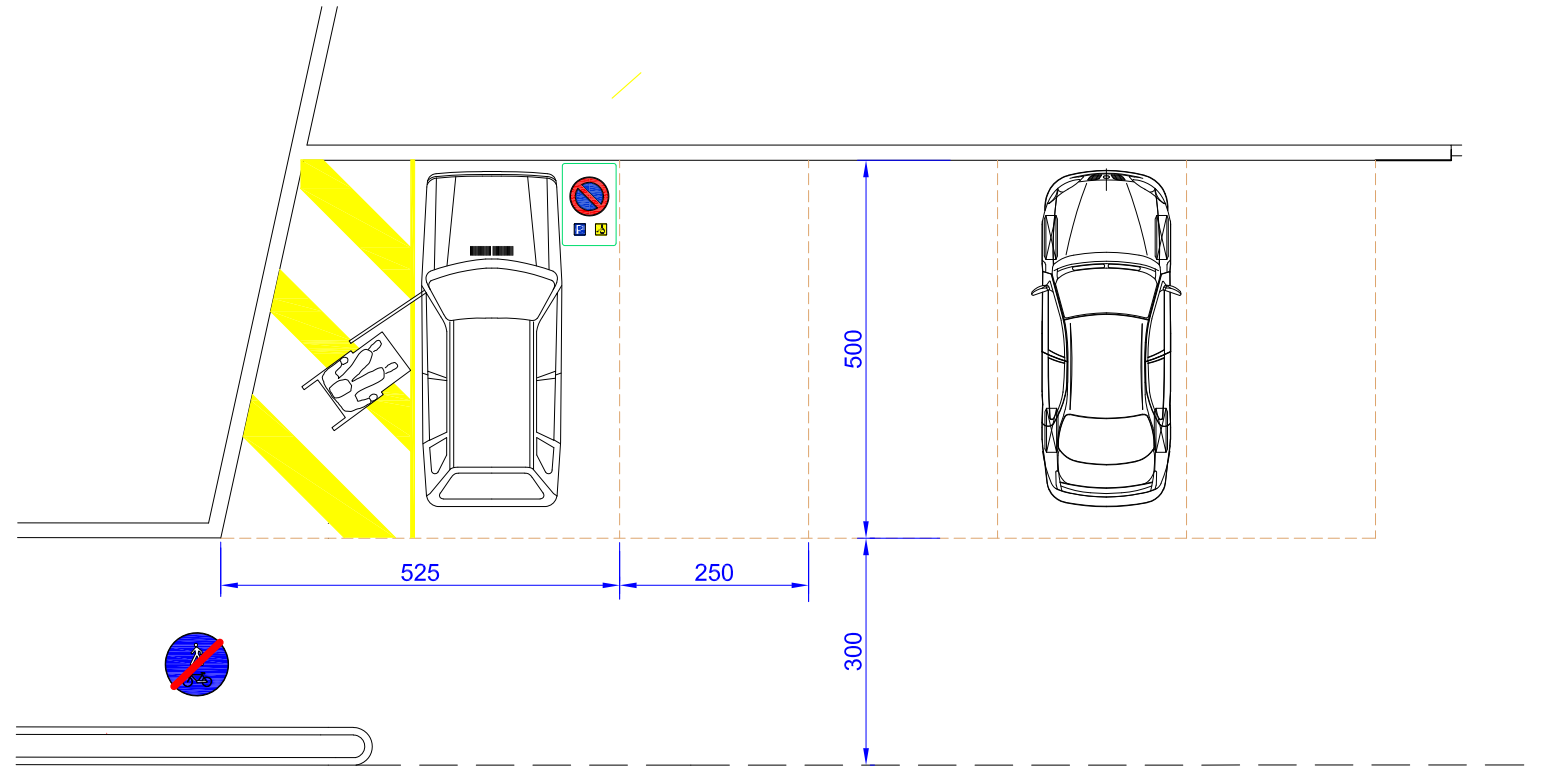

VISTA FRONTALE SU PONTE - Scala 1:50

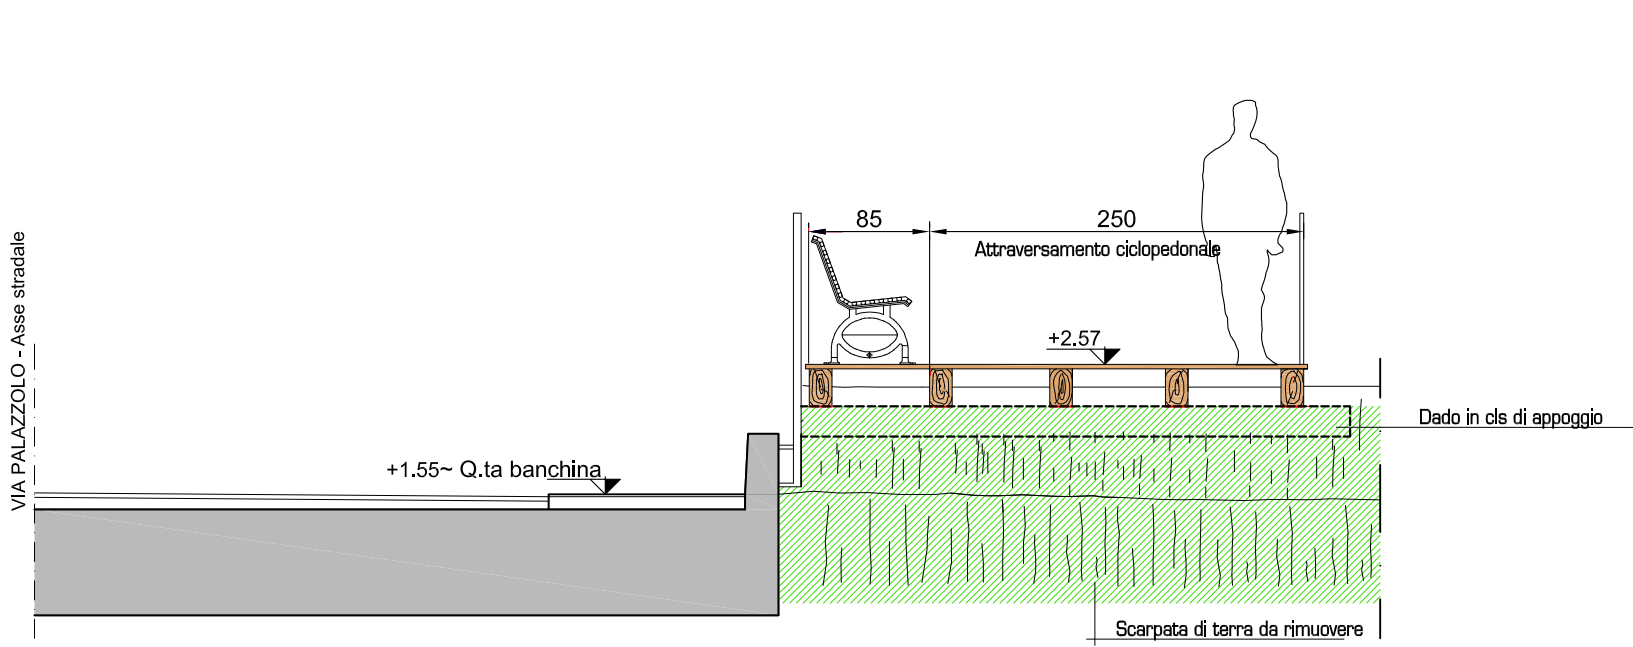

VISTA LATERALE SU PONTE - Scala 1:50

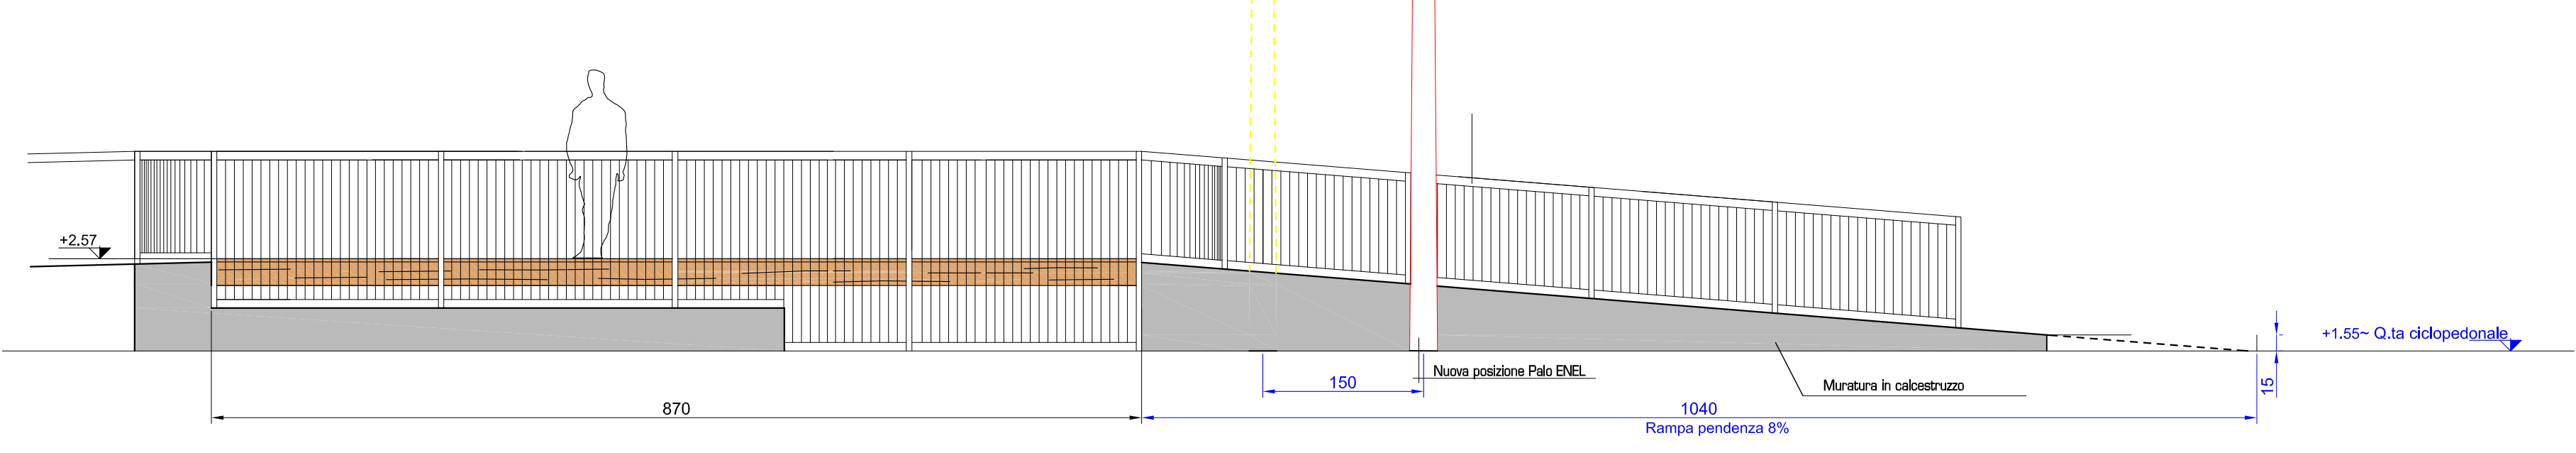

Dott. Ing. MASSIMO PINETTI
24050 PALOSCO (BG) - P.zza Morandi, 19 - tel. 3384041822
mail:ingpinetti@tiscali.it - pec:massimo.pinetti@ingpec.eu

Geom. MAURIZIO CORNA
24050 PALOSCO (BG) - Via Trieste, 1 - tel. 035844442
mail:geomcornamaurizio@gmail.com - pec:maurizio.corna@ingpec.it

committente:	Sigg. ALESSI BRUNA, VALORSA SILVANA, PINETTI LORENZO, PINETTI PIERANGELO		
progetto:	REALIZZAZIONE COMPLESSO RESIDENZIALE IN AMBITO DI TRASFORMAZIONE ATps 16 Via Palazzolo - Palosco (BG)		
oggetto:	PERCORSO CICLOPEDONALE e PARCHEGGIO : TRACCIATO PLANIMETRICO, TABELLA RIPARTIZIONE - PARTICOLARI COSTRUTTIVI		
aggiornamento:	24.09.2025	scala:	1:varie
data:	giugno 2025	redatto:	MP MC
travolo:	1s		