



PLANIMETRIA - Scala 1:200

LEGENDA

- limite Ambito residenziale ATps n°16
limite fascia 4b Fattibilità geologica
limite fascia 3b Fattibilità geologica

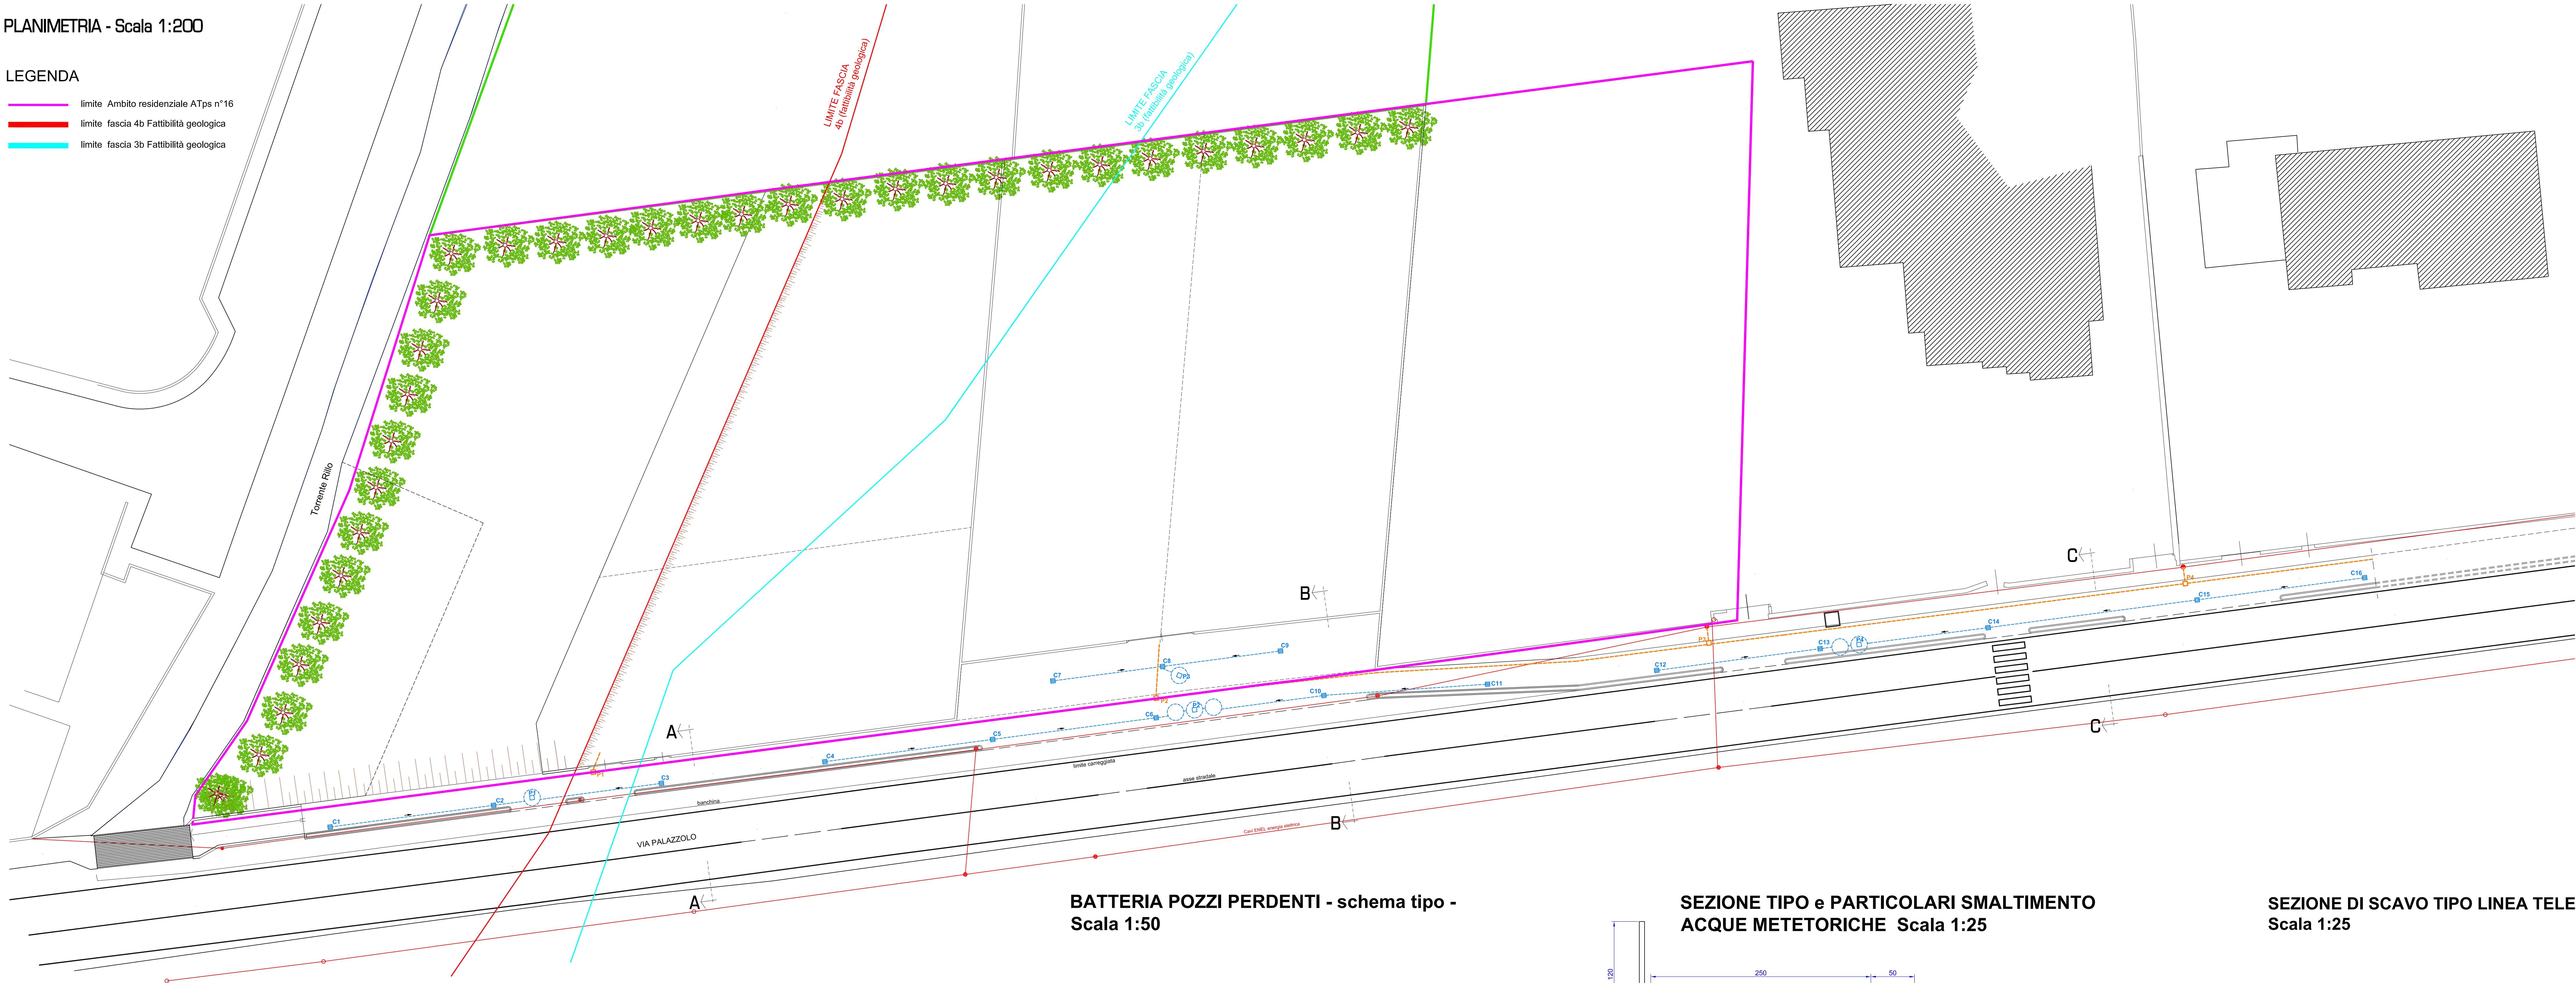

SCHEMA DI CALCOLO PER POZZI PERDENTI
Scala 1:500

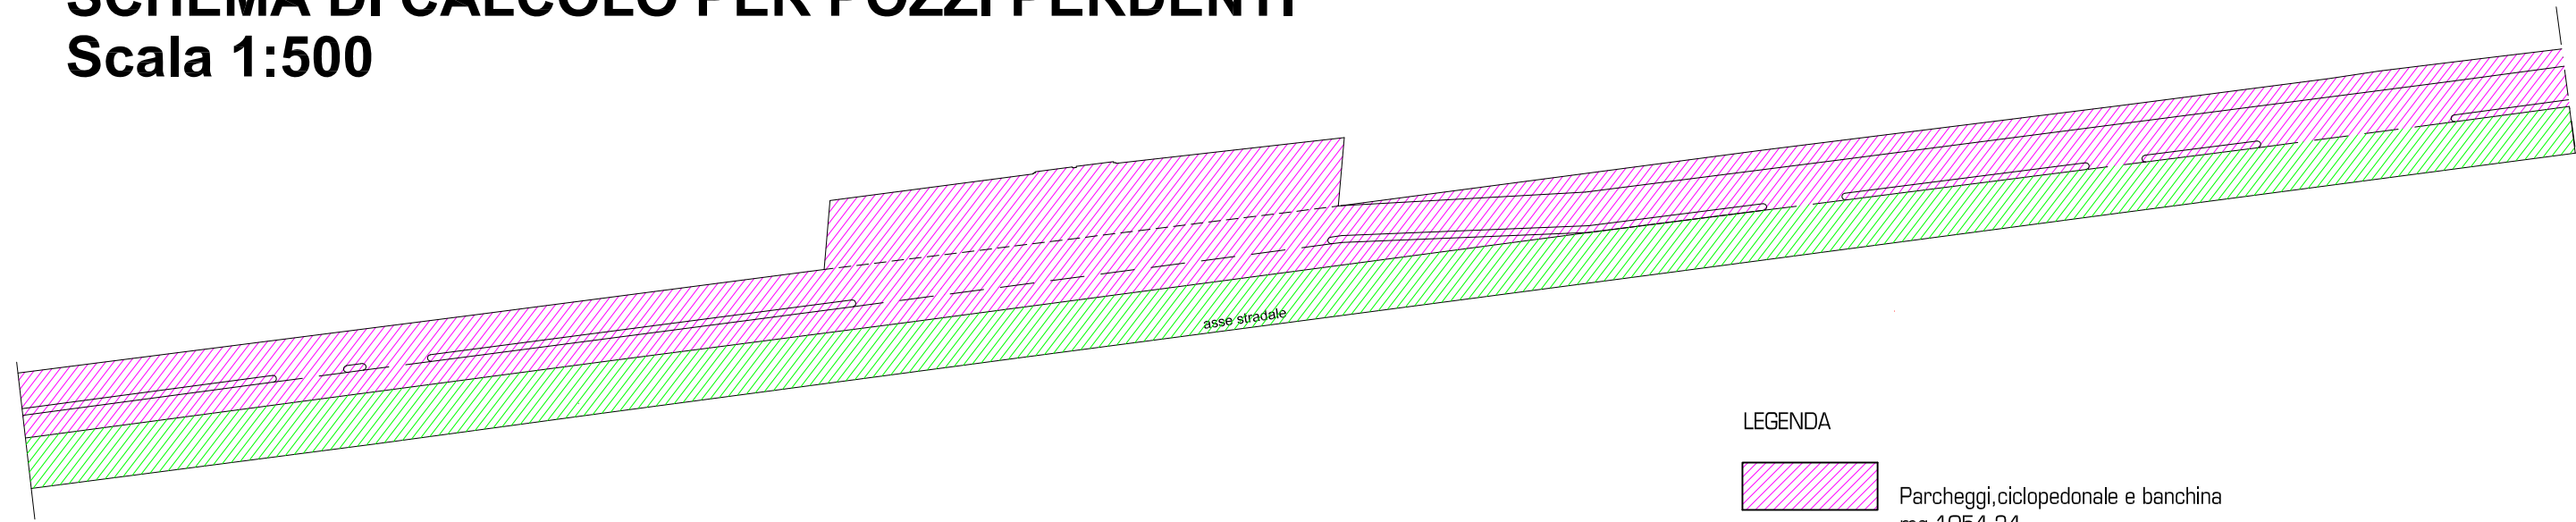


LEGENDA


- Parcheggi ciclopedonale e banchina
mq 1254,24
Asse stradale mq 694,25

TOTALE MQ 1.748,49 : 280,00 mq / pozzo = n° 6,24 pozzì perdenti


BATTERIA POZZI PERDENTI - schema tipo -
Scala 1:50

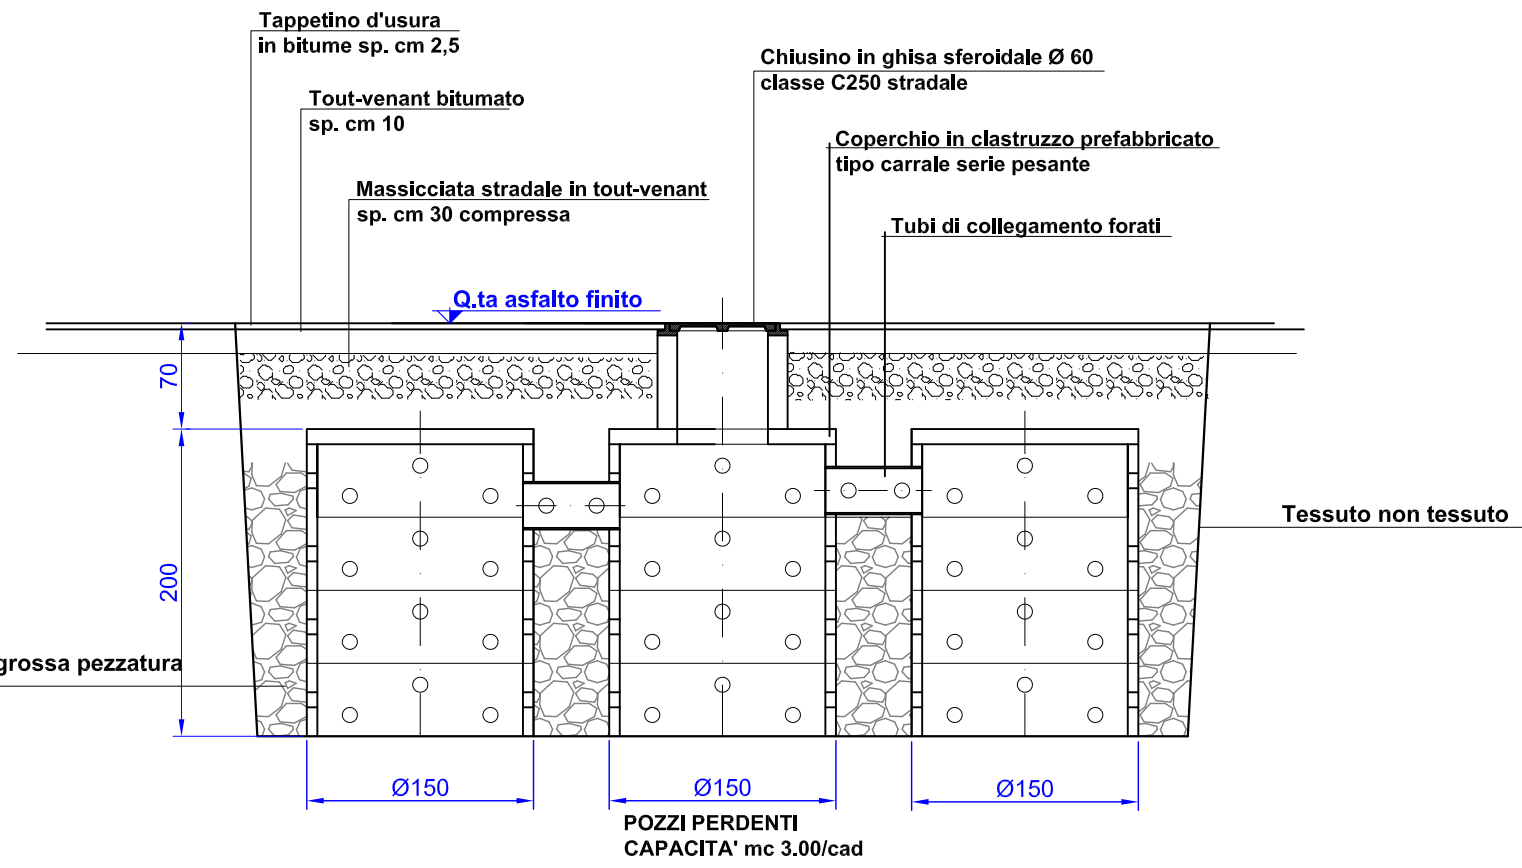

SEZIONE TIPO e PARTICOLARI SMALTIMENTO
ACQUE METETORICHE Scala 1:25

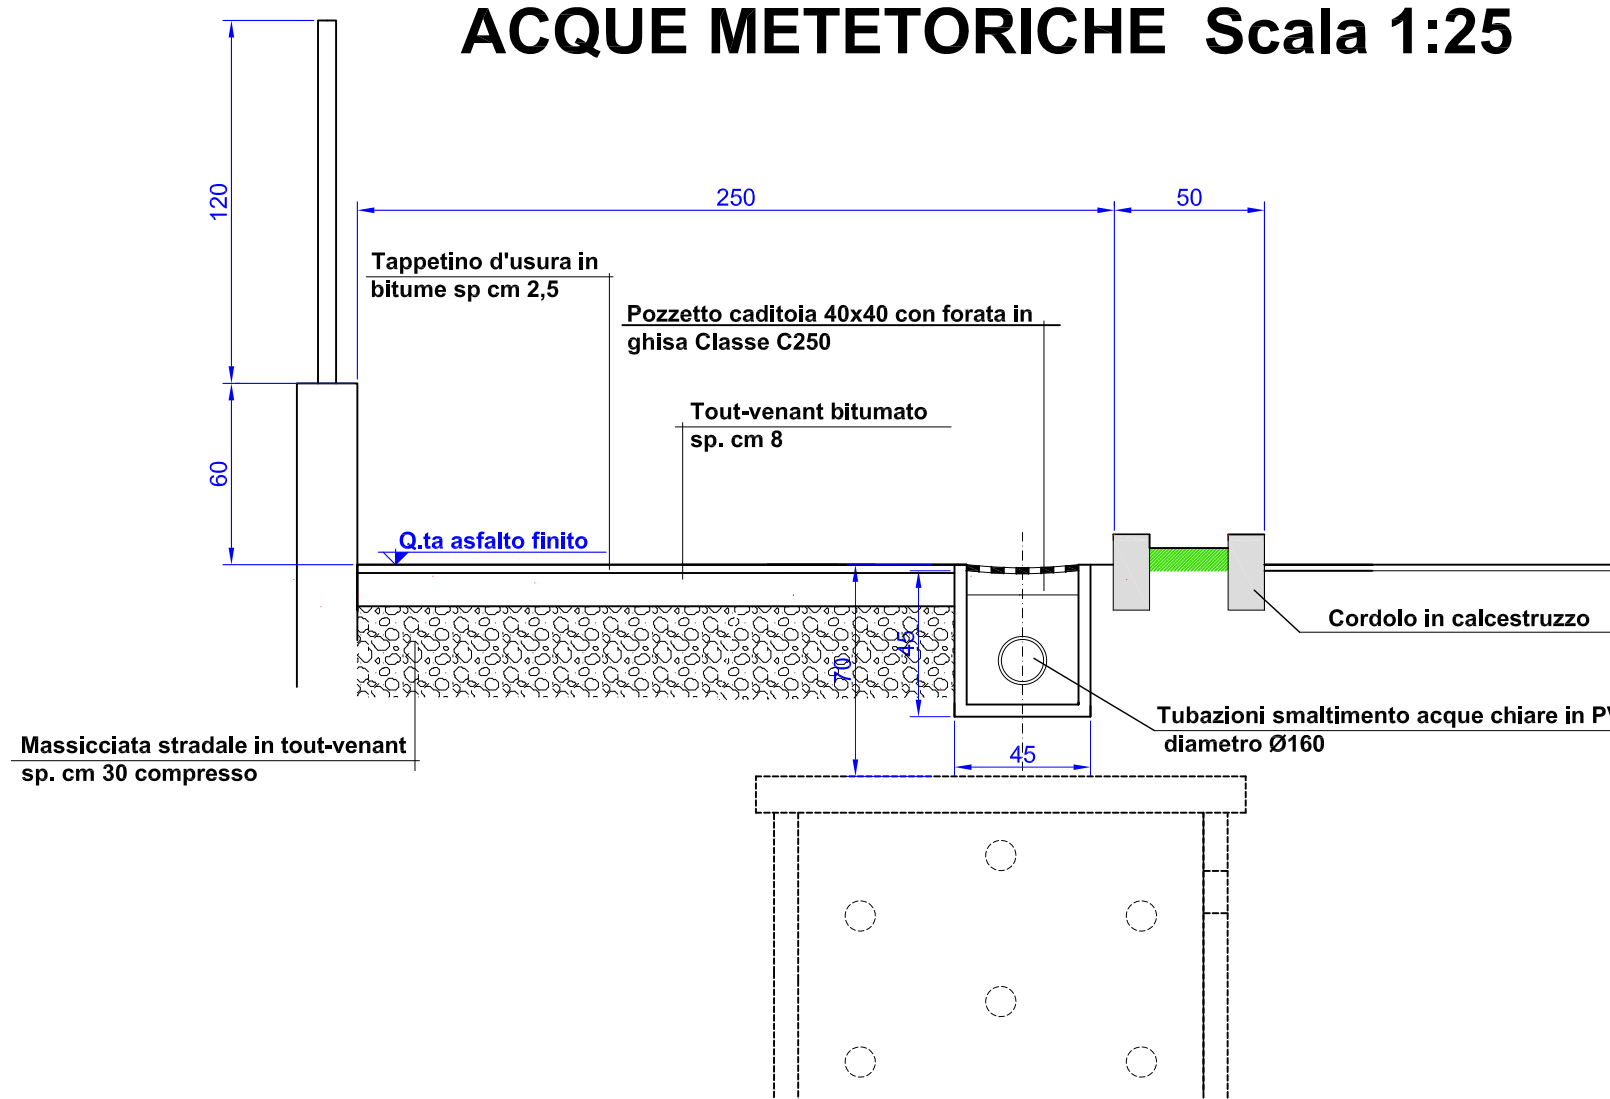

SEZIONE DI SCAVO TIPO LINEA TELEFONICA
Scala 1:25

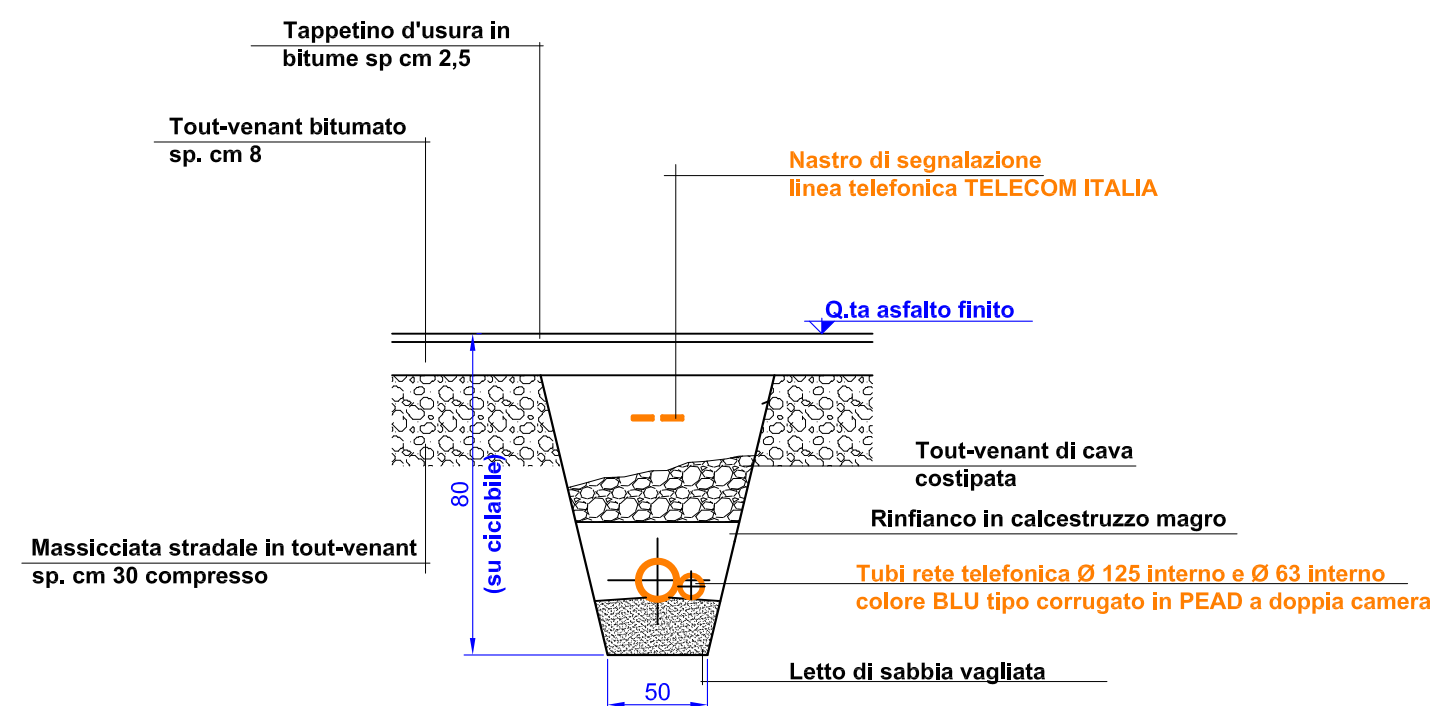

LEGENDA RETI TECNOLOGICHE

RETE ACQUE METEORICHE

- Tubazioni smaltimento acque chiare in PVC SN 8 diametro Ø160
Pozzetto d'ispezione
Caditoia
Vaso perdente Ø150 h 200
Capacità V/P = mc 3.00/cad

RETE TELEFONICA (predisposizione)

- Rete telefonica con tubo corrugato in PEAD Ø125 interno e Ø 63 interno affiancati di colore blu doppia camera
Pozzetto d'ispezione 60x60 (dim interne) con coperchio in ghisa sferoidale classe C250 stradale

Dott. Ing. MASSIMO PINETTI
Via S. Agostino 10 - 20122 Milano (MI) - Tel. 02/5846442
mail: maxpinetti@pinetti.it - pec: massimo.pinetti@ingpec.it

Geom. MAURIZIO CORNA
24050 PALASCO (BG) - Via Trieste 1 - Tel. 035646442
mail: maurizio.cornamantini@gmail.com - pec: maurizio.cornamantini@ingpec.it

committenti: Sigg. ALESSI BRUNA, VALORSA SILVANA, PINETTI LORENZO, PINETTI PIERANGELO		progetto: REALIZZAZIONE COMPLESSO RESIDENZIALE IN AMBITO DI TRASFORMAZIONE ATps 16 Via Palazzolo - Palosco (BG)	
oggetto: PERCORSO CICLOPEDONALE e PARCHEGGIO : SMALTIMENTO ACQUE METEORICHE e LINEA TELEFONICA - PARTICOLARI COSTRUTTIVI		aggiornamento: 10.09.2025	
data: giugno 2025		scala: 1:varie	tavola: 2s
n° commessa: 471-A2025		redatto: MP MC	approvato: