
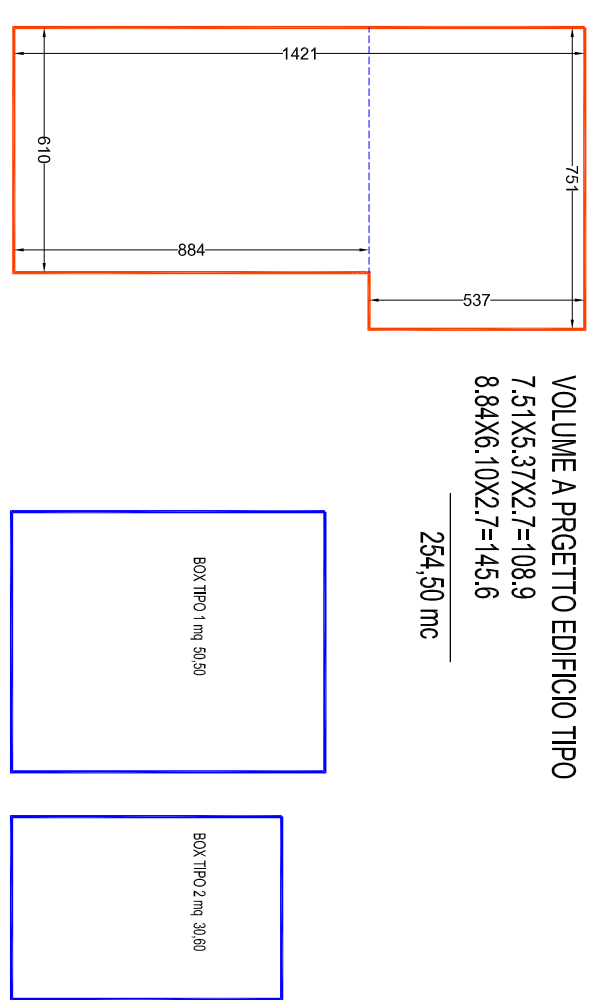


# PLANIMETRIA GENERALE DI PROGETTO 1:200

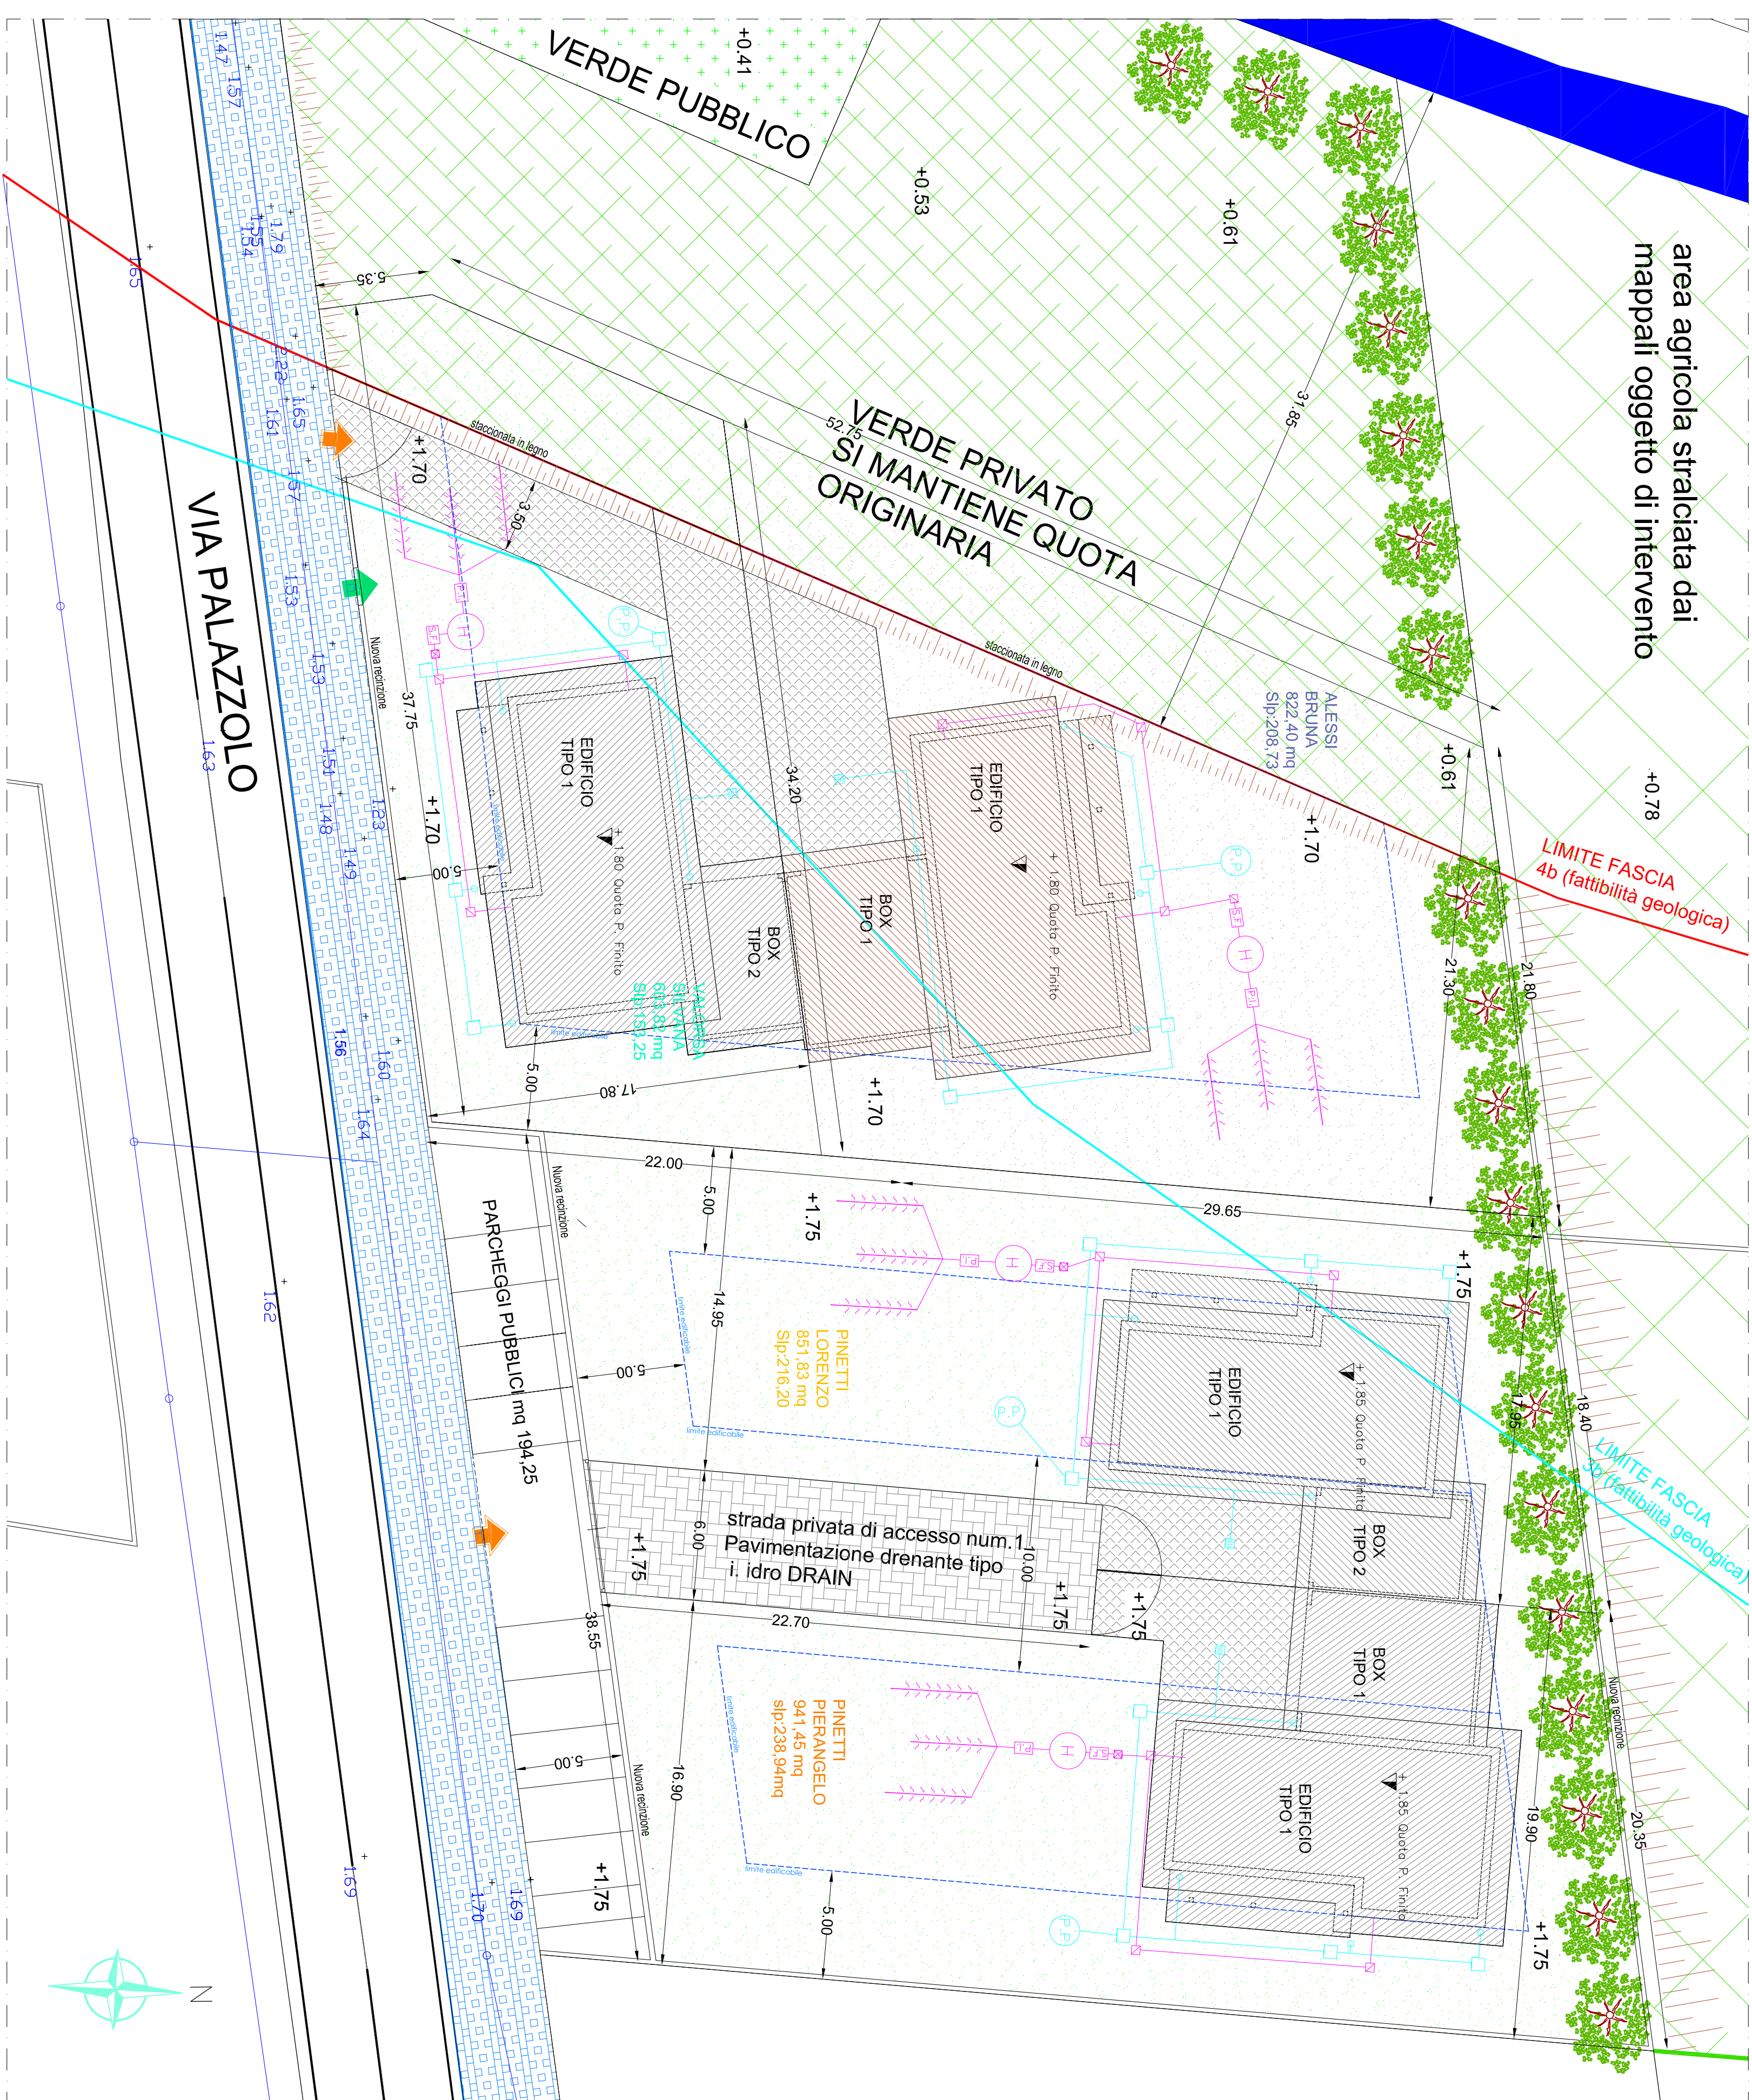

| DATI PLANOMIETRICI                                                                                               |                              |
|---|------------------------------|
| AMBITO A Trs 16 LOTTO Alessi Bruna                                                                               |                              |
| Sup. fondiaria                                                                                                   | mq. 822,40                   |
| SLP ammessa   | mq. 206,73                   |
| Sup. impegnabile                                                                                                 | mq. 204,71                   |
| Sup. drenante   | mq. 617,89-822,40X3,25-64,72 |
| N.B. la parte sopra indicata sarà, in funzione del consumo autorizzato con l'atto Planalt, parzialmente drenante |                              |
|                             |                              |
| SLP a progetto                                                                                                   | 94,16 mq±206,73              |
| VOLUME a progetto                                                                                                | mc. 254,50                   |
| SUPERFICIE PARCHEGGIO Box tipo 1                                                                                 | mq. 50,50                    |
| 30,60±sup min./1,0mq/10 mc± mq 25,45                                                                             |                              |
| AMBITO A Trs 16 LOTTO Pinelli Lorenzo                                                                            |                              |
| Sup. fondiaria                                                                                                   | mq. 851,83                   |
| SLP ammessa   | mq. 216,20                   |
| Sup. impegnabile                                                                                                 | mq. 206,86                   |
| Sup. drenante   | mq. 614,98-851,83X3,25-55    |
| N.B. la parte sopra indicata sarà, in funzione del consumo autorizzato con l'atto Planalt, parzialmente drenante |                              |
|                             |                              |
| SLP a progetto                                                                                                   | 94,16 mq±216,20              |
| VOLUME a progetto                                                                                                | mc. 254,50                   |
| SUPERFICIE PARCHEGGIO Box tipo 2                                                                                 | mq. 30,60                    |
| 30,60±sup min./1,0mq/10 mc± mq 25,45                                                                             |                              |

| AMBITO A/ris 16 LOTTO Valoris Stranera                                                                                     |                             |   |
|---|-----------------------------|---|
| Su. fondatela   | mq. 603,82                  |   |
| SuP. ammassa   | mq. 151,25                  |   |
| SuP. impiettabile   | mq. 332,25                  |   |
| SuP. orientale   | mq. 278,57+903,82+0,18+1,15 |   |
| La parte propria include sala, la fondatela sarà concessa in usufrutto a favore dell'ASL (vedi corrispondenza planimetrie) |                             |   |
| SuP. a progetto   | 94,16 mq=153,25             |   |
| VOLUME a progetto   | mc. 254,50                  |   |
| SUPERFICIE PARCHEGGIO Box tipo 2 mq. 30,60<br>30,60>sup min.(1mq/10'00"mq= mq 25,45                                        |                             |   |

| AMBITO A/ris 16 LOTTO Pinelli Paragoglio                                                                                           |                               |   |
|---|-------------------------------|---|
| Su. fondatela   | mq. 941,45                    |   |
| SuP. ammassa   | mq. 239,94                    |   |
| SuP. impiettabile   | mq. 269,44                    |   |
| SuP. orientale   | mq. 677,07+947,45+0,35+262,43 |   |
| La parte propria include pinella sala, la fondatela sarà concessa in usufrutto a favore dell'ASL (vedi corrispondenza planimetrie) |                               |   |
| SuP. a progetto   | 94,16 mq=238,94               |   |
| VOLUME a progetto   | mc. 254,50                    |   |
| SUPERFICIE PARCHEGGIO Box tipo 1 mq. 50,50<br>50,50>sup min.(1mq/10'00"mq= mq 25,45                                                |                               |   |

**NUOVA PISTA CICLABILE VEDERE TAVOLE N.1S-2S-3S-4S**

|   |  |                                              |  |
|---|--|----------------------------------------------|--|
| <p><b>Dott. Ing. MASSIMO PINETTI</b></p> <p>24050 PALOSCO (BG) - P.zza Manzoni, 18 - tel. 3384941622</p> <p>mail:ingpinetti@tin.it - pec:massimo.pinetti@ingpec.eu</p>     |  |                                              |  |
| <p><b>Geom. MAURIZIO CORNA</b></p> <p>24050 PALOSCO (BG) - Via Trieste, 1 - tel. 035846442</p> <p>mail:geometra.cornamaurizio@gmail.com - pec:maurizio.corna@geopec.it</p> |  |                                              |  |
| <p><b>Siggr. ALESSI BRUNA, VALORSA SILVANA, PINETTI LORENZO, PINETTI PIERANGELO</b></p>                                                                                    |  | <p>commitment</p>                            |  |
| <p><b>REALIZZAZIONE COMPLESSO RESIDENZIALE IN AMBITO DI TRASFORMAZIONE ATps 16</b></p> <p><b>Via Palazzolo - Palosco (BG)</b></p>                                          |  | <p>progetto:</p>                             |  |
| <p><b>Planimetria di progetto intervento edilizio</b></p>   |  | <p>oggetto:</p>                              |  |
| <p>scad.</p> <p><b>1-200</b></p>   |  | <p>oggettamento</p> <p><b>04.08.2025</b></p> |  |
| <p>re commessa</p> <p><b>471-A2025</b></p>   |  | <p>data</p> <p><b>settembre 2025</b></p>     |  |
| <p>credito</p> <p><b>MP MC</b></p>   |  | <p>favore</p> <p><b>3p</b></p>               |  |
| <p>approvato</p>   |  |                                              |  |