



PLANIMETRIA - Scala 1:200

LEGENDA


- limite Ambito residenziale ATps n°16
limite fascia 4b Fattibilità geologica
limite fascia 3b Fattibilità geologica

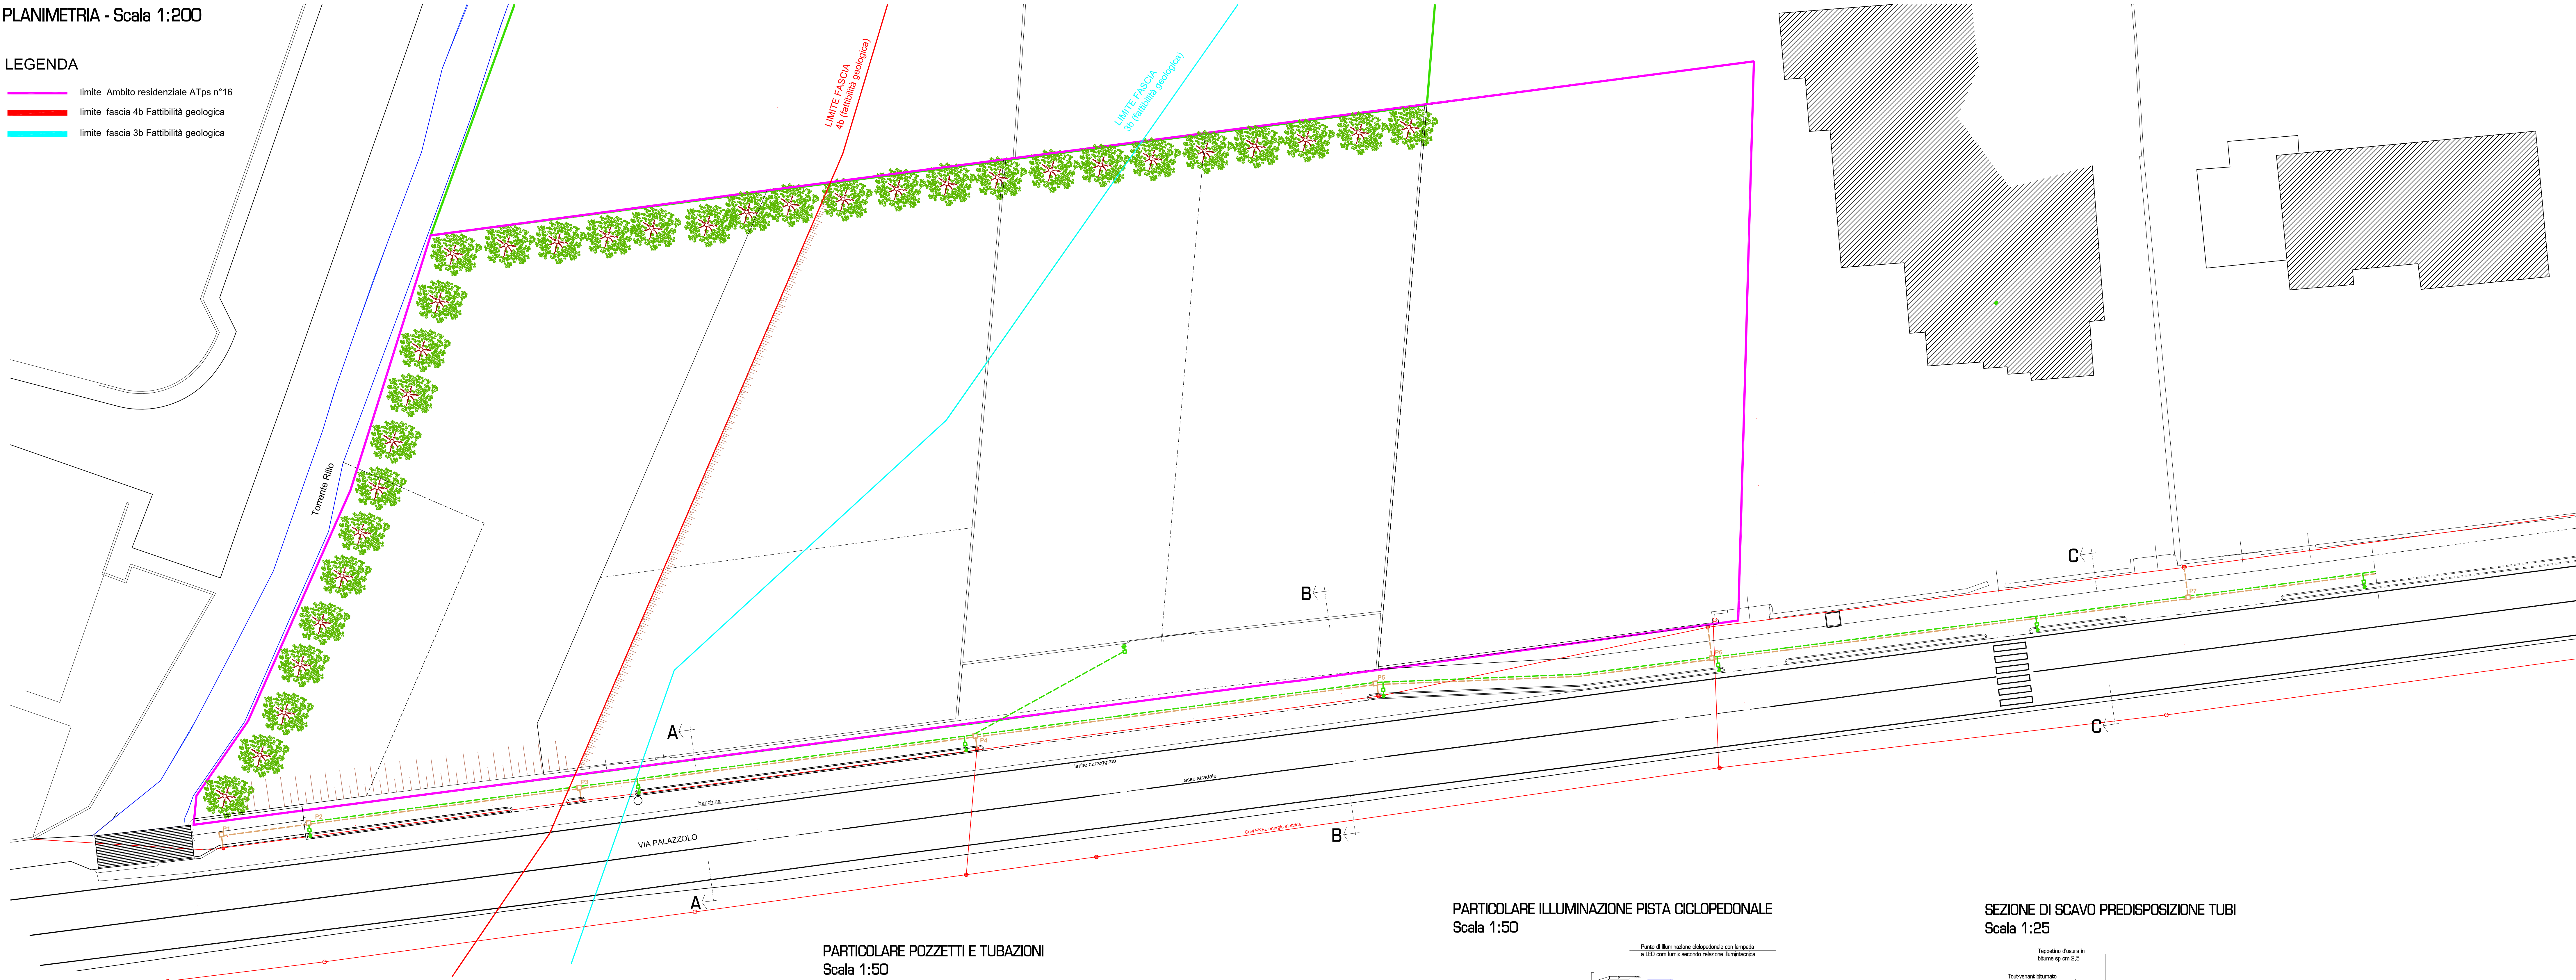


PARTICOLARE POZZETTI E TUBAZIONI
Scala 1:50

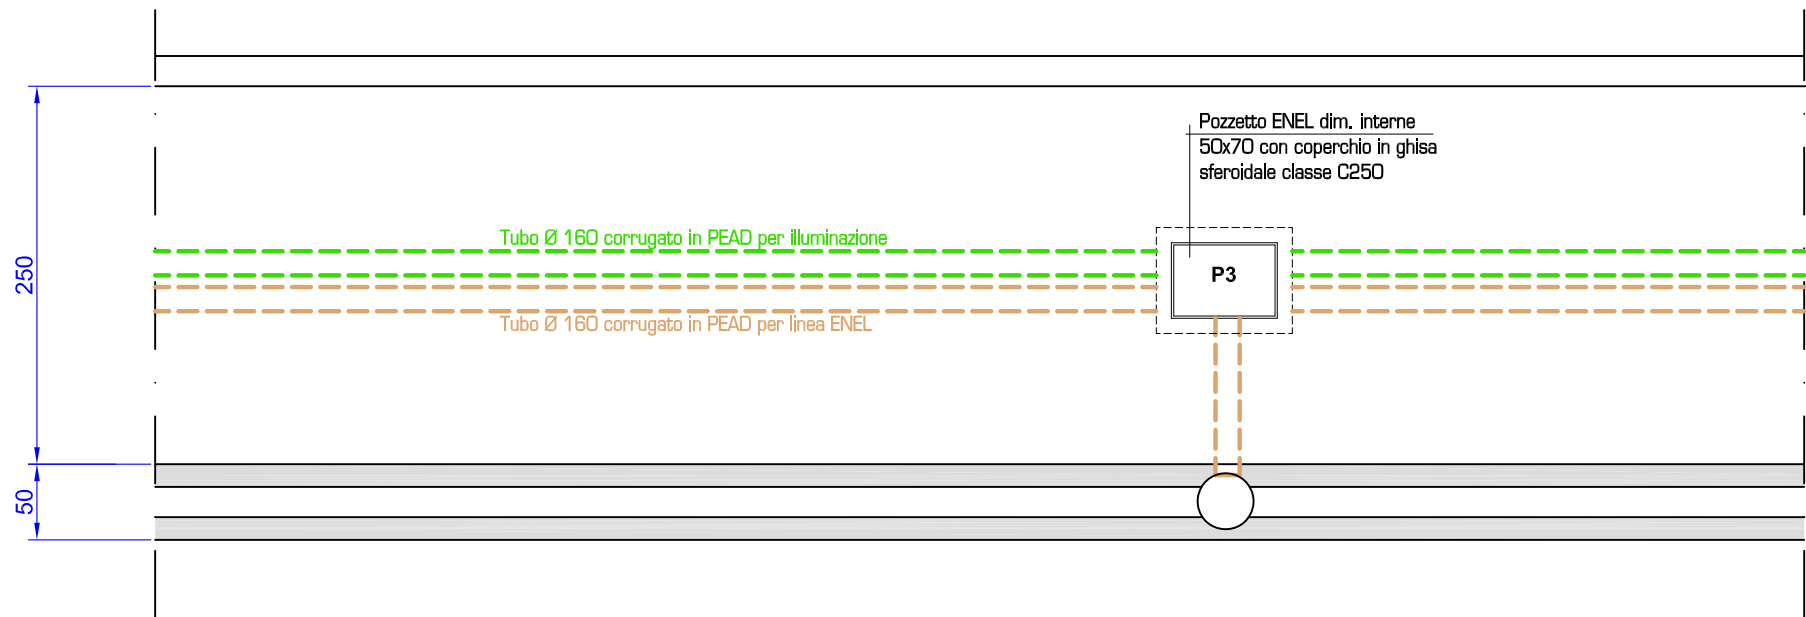

PARTICOLARE ILLUMINAZIONE PISTA CICLOPEDONALE
Scala 1:50

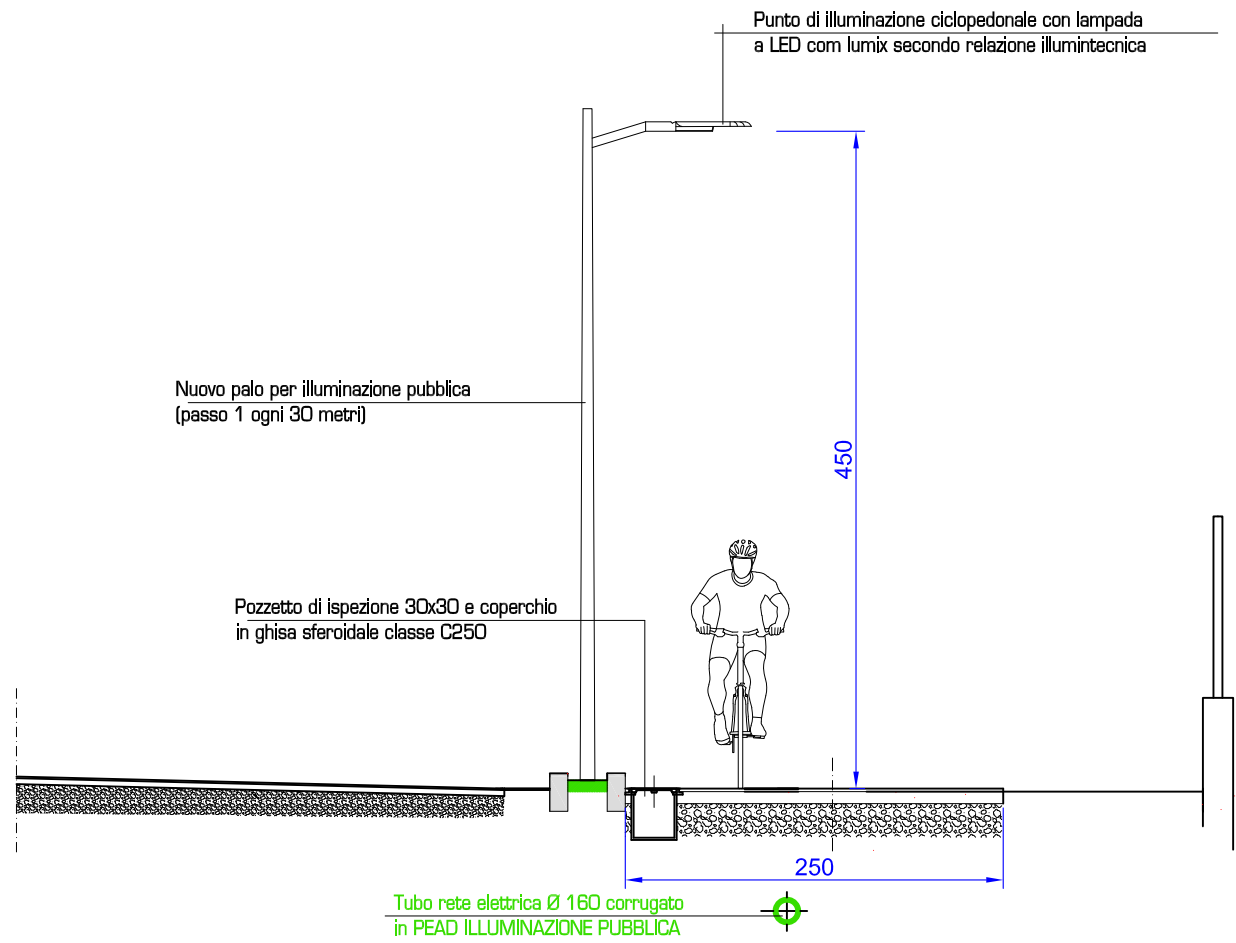

SEZIONE DI SCAVO PREDISPOSIZIONE TUBI
Scala 1:25

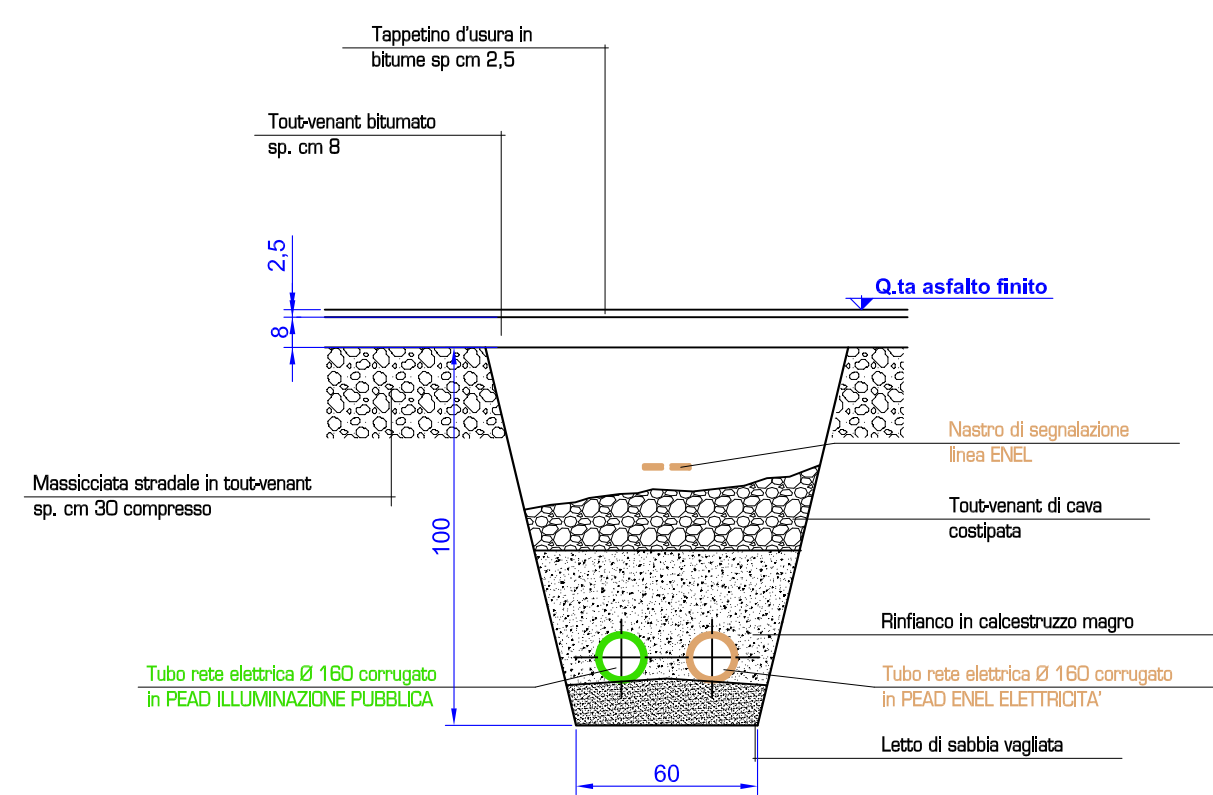

RETE ELETTRICA ed ILLUMINAZIONE PUBBLICA (predisposizione)

- Rete elettrica con tubo corrugato in PEAD Ø160 interno per ENEL ELETTRICITA'
--- Pozzetto d'ispezione 60x60 (dim interne) con coperchio in ghisa sferoidale classe C250
--- Rete elettrica con tubo corrugato in PEAD Ø160 interno per ILLUMINAZIONE PUBBLICA
--- Nuovo palo di illuminazione pubblica con pozzetto di ispezione 30x30 (dim interne) con coperchio in ghisa sferoidale classe C250
--- Rete elettrica "a cielo" esistente
● Palo ENEL esistente per rete elettrica ed illuminazione pubblica

Dott. Ing. MASSIMO PINETTI
24050 PALOSCO (BG) - P.zza Mazzini, 18 - tel. 0354941622
mail:ingpinetti@in.it - pec:massimo.pinetti@ingpec.eu

Geom. MAURIZIO CORNA
24050 PALOSCO (BG) - Via Trieste, 1 - tel. 035464442
mail:geomcornamaurizio@gmail.com - pec:maurizio.corna@geompec.it

committente: Sigg. ALESSI BRUNA, VALORSA SILVANA, PINETTI LORENZO, PINETTI PIERANGELO		
progetto: REALIZZAZIONE COMPLESSO RESIDENZIALE IN AMBITO DI TRASFORMAZIONE ATps 16 Via Palazzolo - Palosco (BG)		
oggetto: PERCORSO CICLOPEDONALE e PARCHEGGIO : LINEA ELETTRICA ENEL e LINEA ILLUMINAZIONE PUBBLICA - PARTICOLARI COSTRUTTIVI		
aggiornamento: 10.09.2025	scala: 1:varie	tavola: 3s
data: giugno 2025	in° commessa: 471-A2025	redatto: MP MC approvato: