


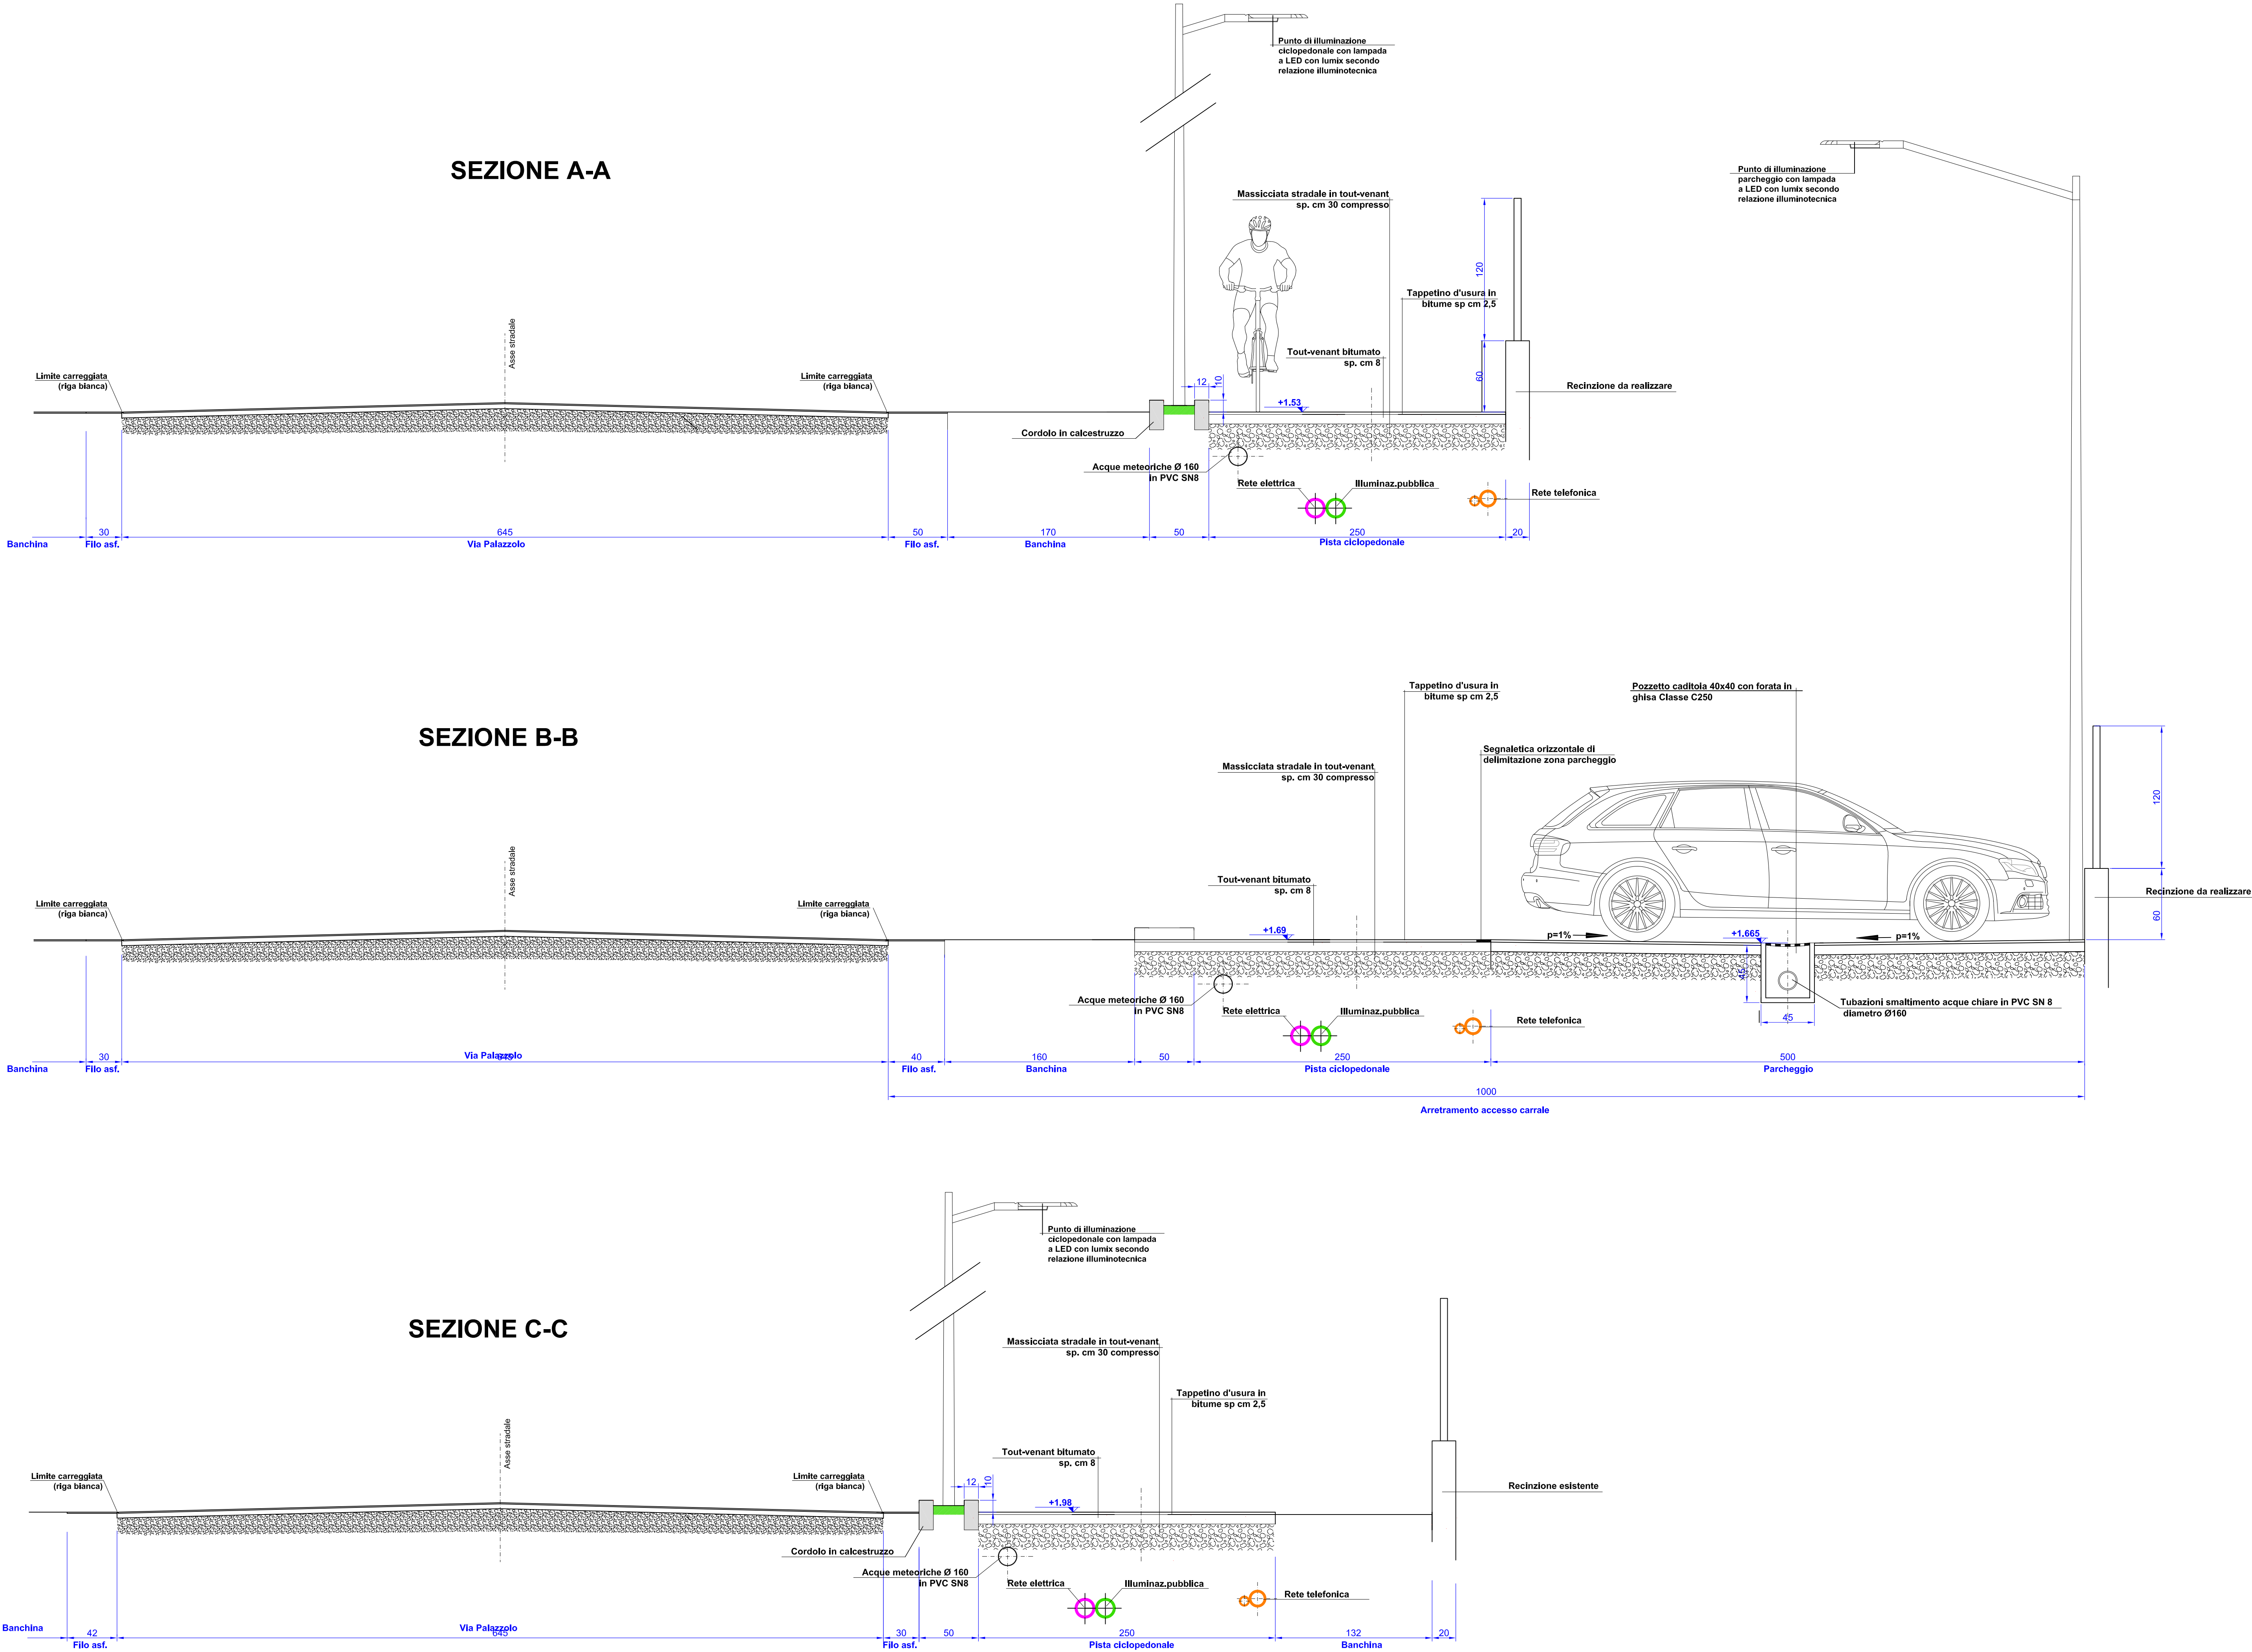

Dott. Ing. MASSIMO PINETTI

24050 PALOSCO (BG) - P.zza Manzoni, 18 - tel. 3384941622

mail:ingpinetti@tin.it - pec:massimo.pinetti@ingpec.it

Geom. MAURIZIO CORNA

24050 PALOSCO (BG) - Via Trieste, 1 - tel. 035846442

mail:geomcorna@tin.it - pec:maurizio.corna@ingpec.it

committenti:

Sigg. ALESSI BRUNA, VALORSA SILVANA, PINETTI LORENZO, PINETTI PIERANGELO

progetto:

REALIZZAZIONE COMPLESSO RESIDENZIALE IN AMBITO DI TRASFORMAZIONE ATps 16 Via Palazzolo - Palosco (BG)

oggetto:

PERCORSO CICLOPEDONALE e PARCHEGGIO : SEZIONI STRADALI

aggiornamento

10.09.2025

scala

1:25

travata

4s

data

giugno 2025

n° commessa

471-A2025

redatto

MP MC

approvato