


STATO DI FATTO-PIANTA

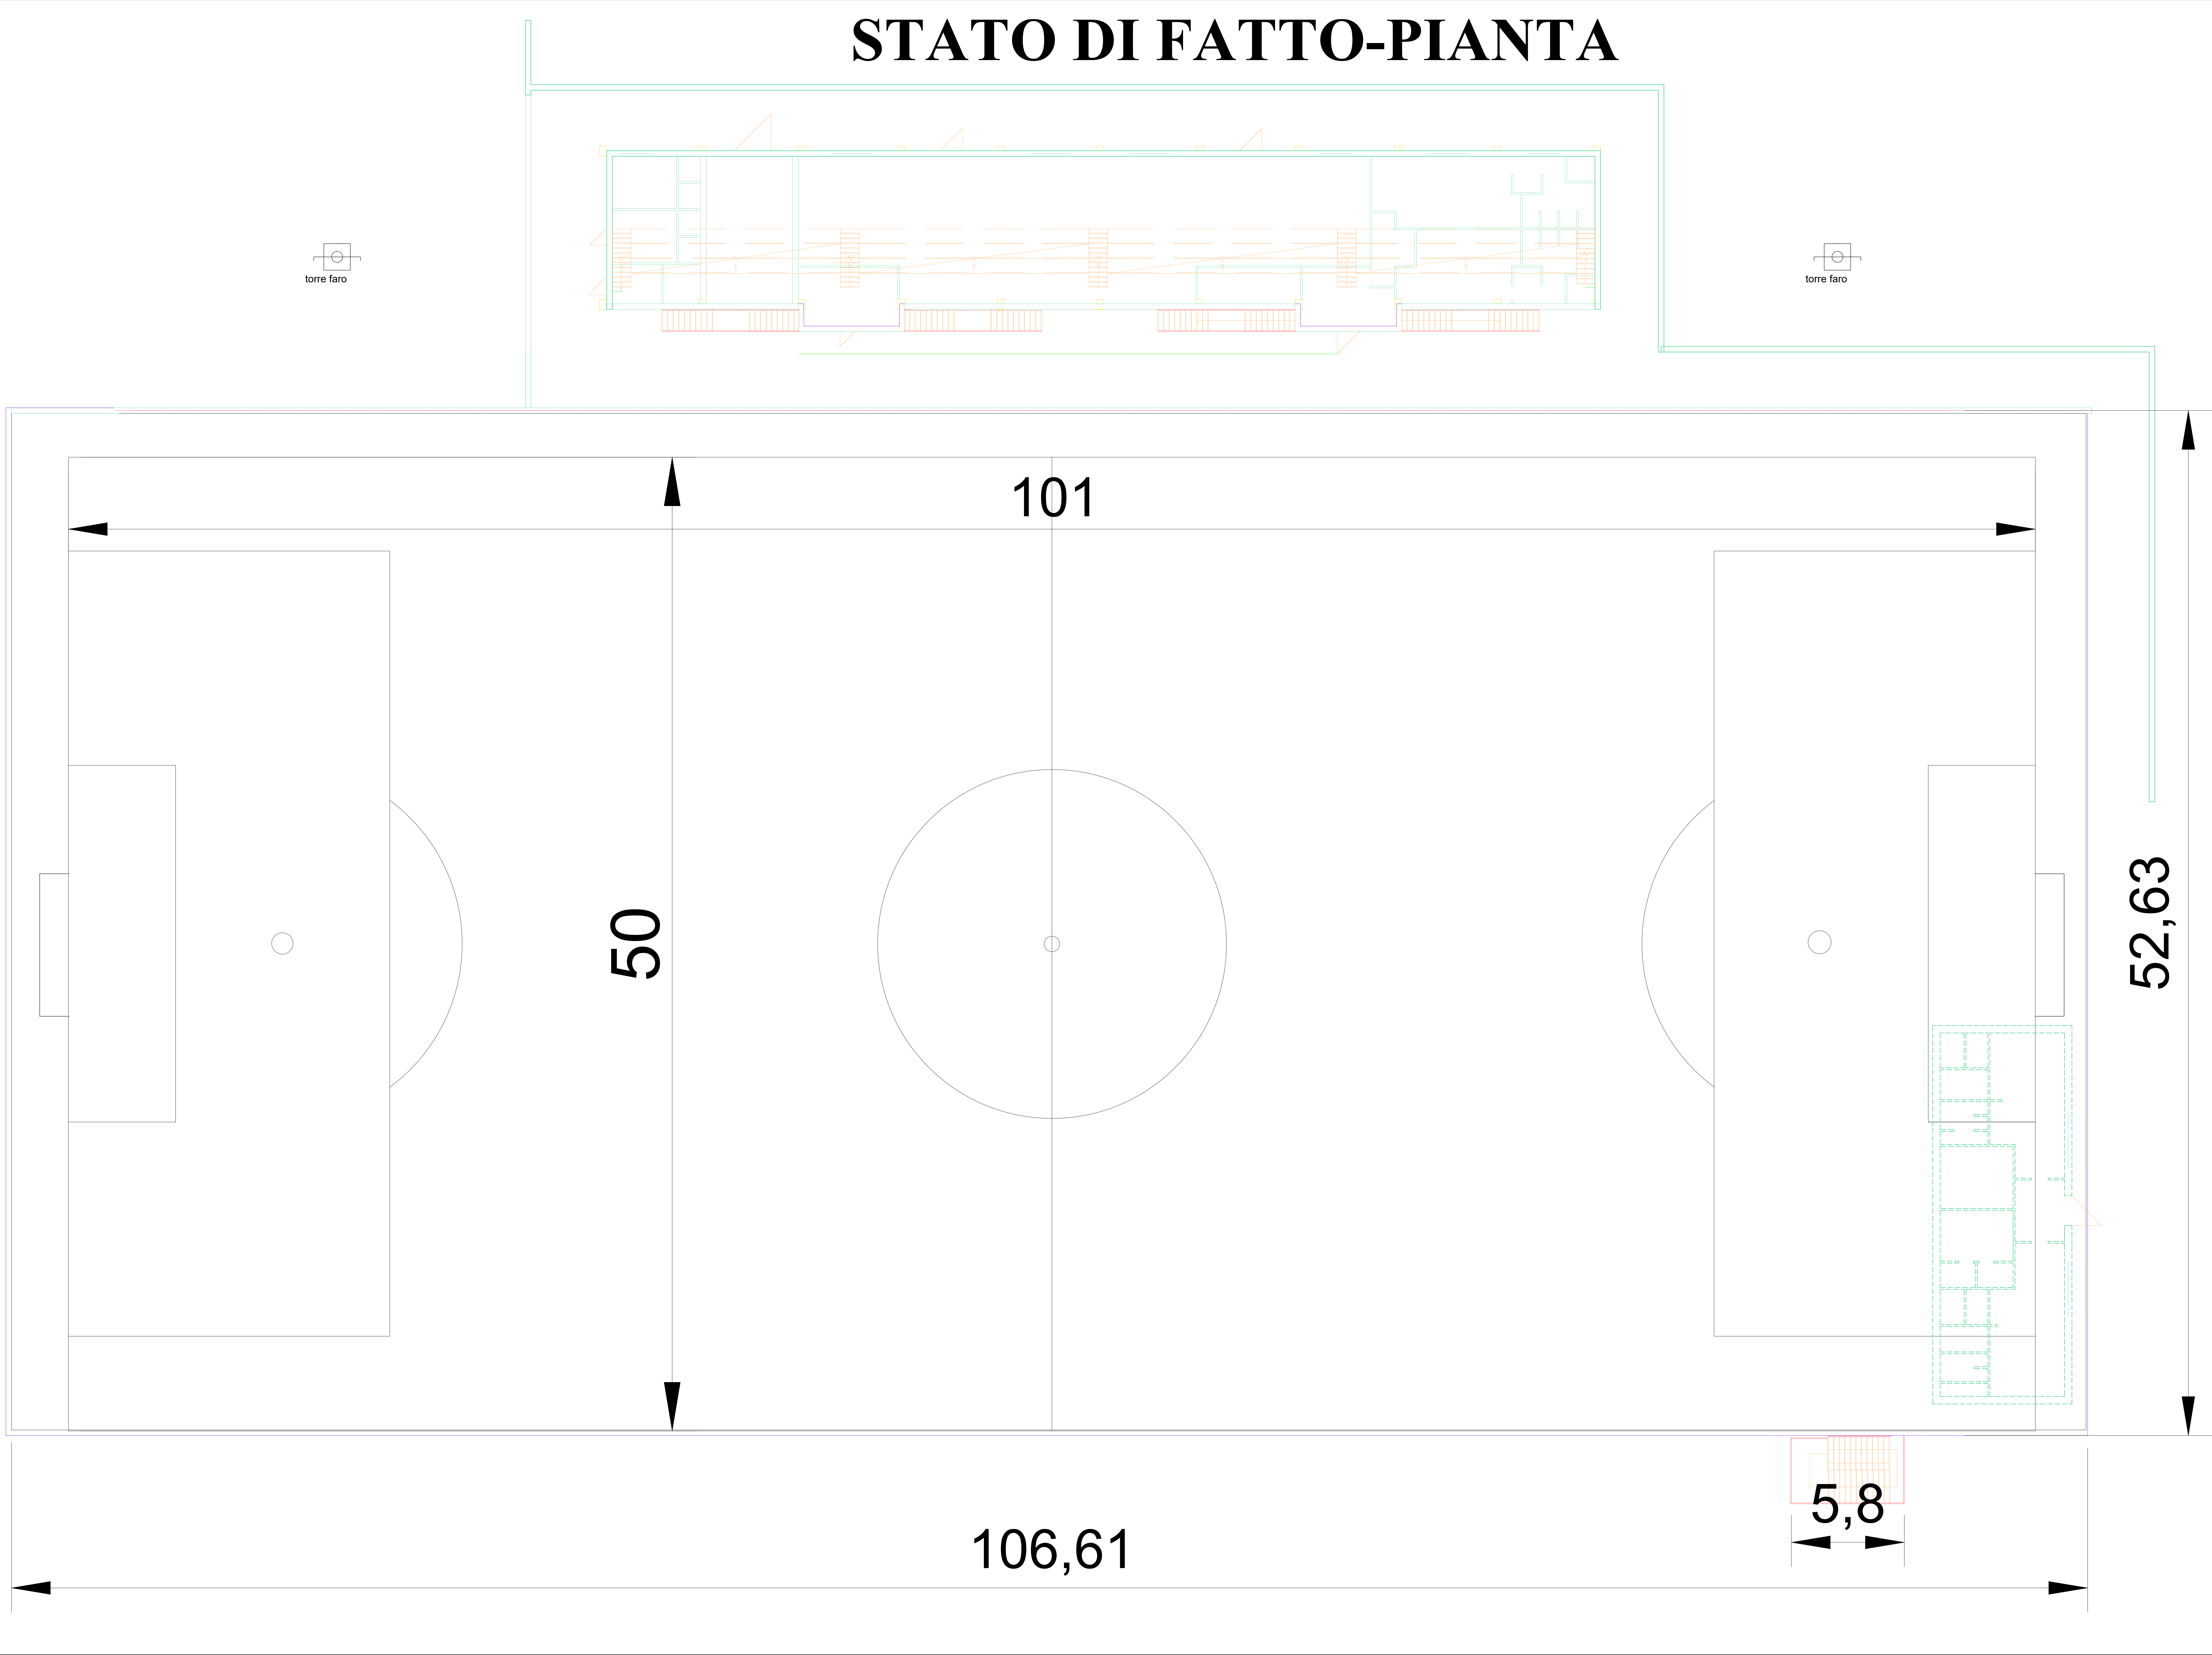

COMUNE DI PELLEZZANO (PROVINCIA DI SALERNO)	
ADEGUAMENTO, RIFUNZIONALIZZAZIONE E AMMODERNAMENTO DEGLI IMPIANTI SPORTIVI NELLA REGIONE CAMPANIA -CUP C22H240003000001	
ELABORATO: STATO DI FATTO - PIANTA	TAV. N. 2
	SCALA 1:100
-Stato di fatto	PROGETTISTA UTC: ARCH. G. BRAIONE RUP: ARCH. A. LANDI Data: 18 / 09 / 2025