



PROSPETTO GRADINATA ESISTENTE

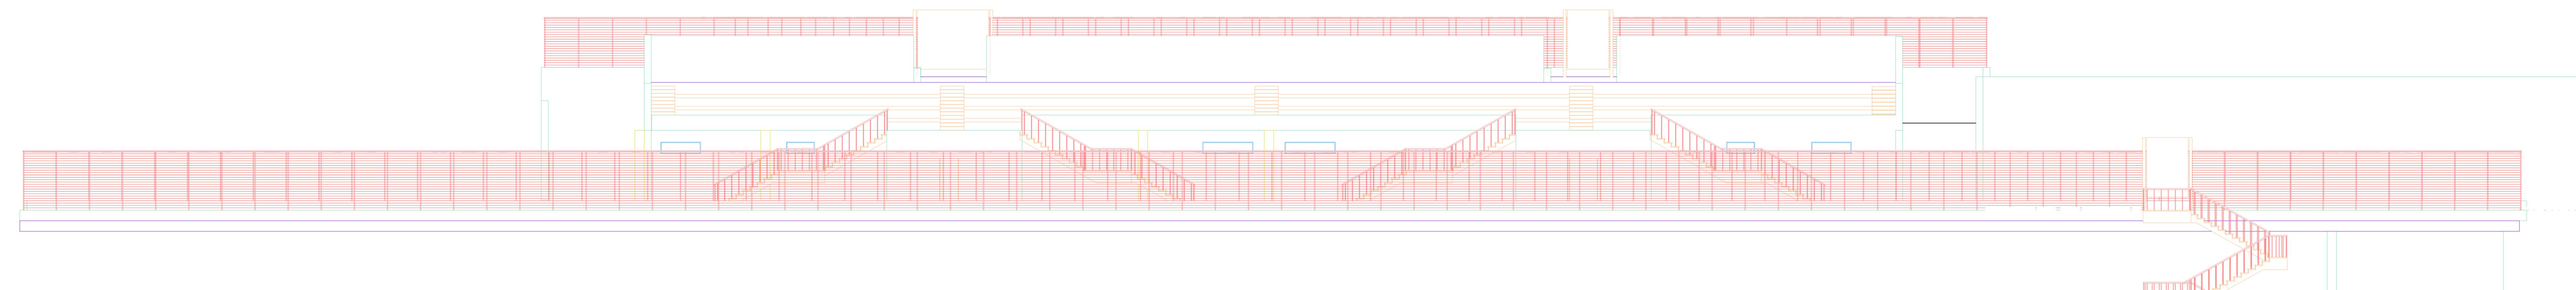

PIANTA GRADINATA ESISTENTE

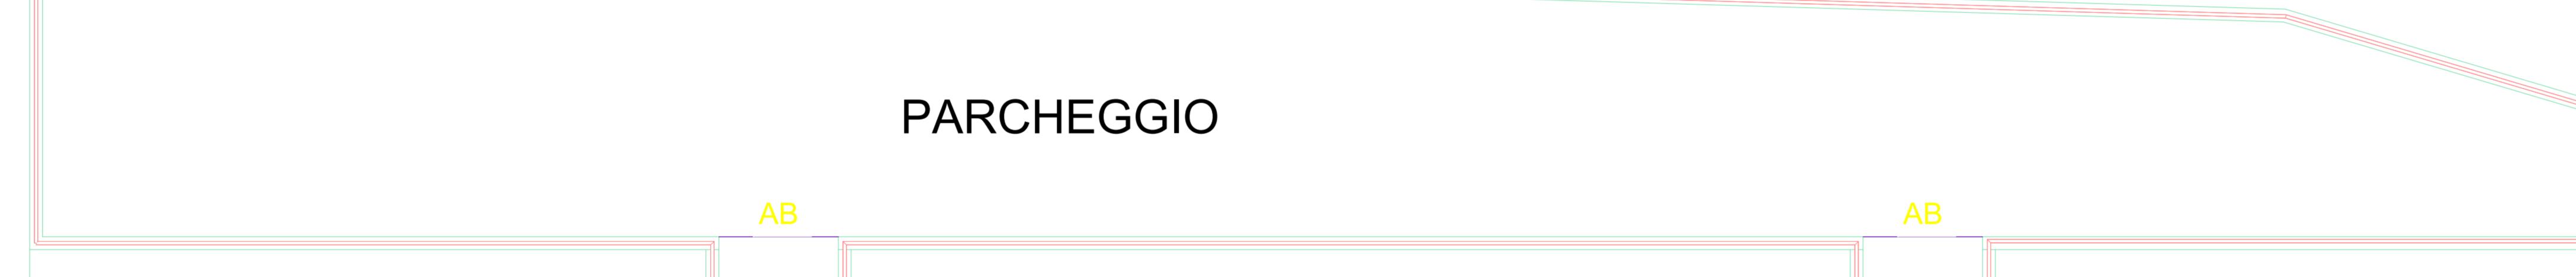


PARCHEGGIO

GRADINATA


50,44

PIANTA PALESTRA ESISTENTE

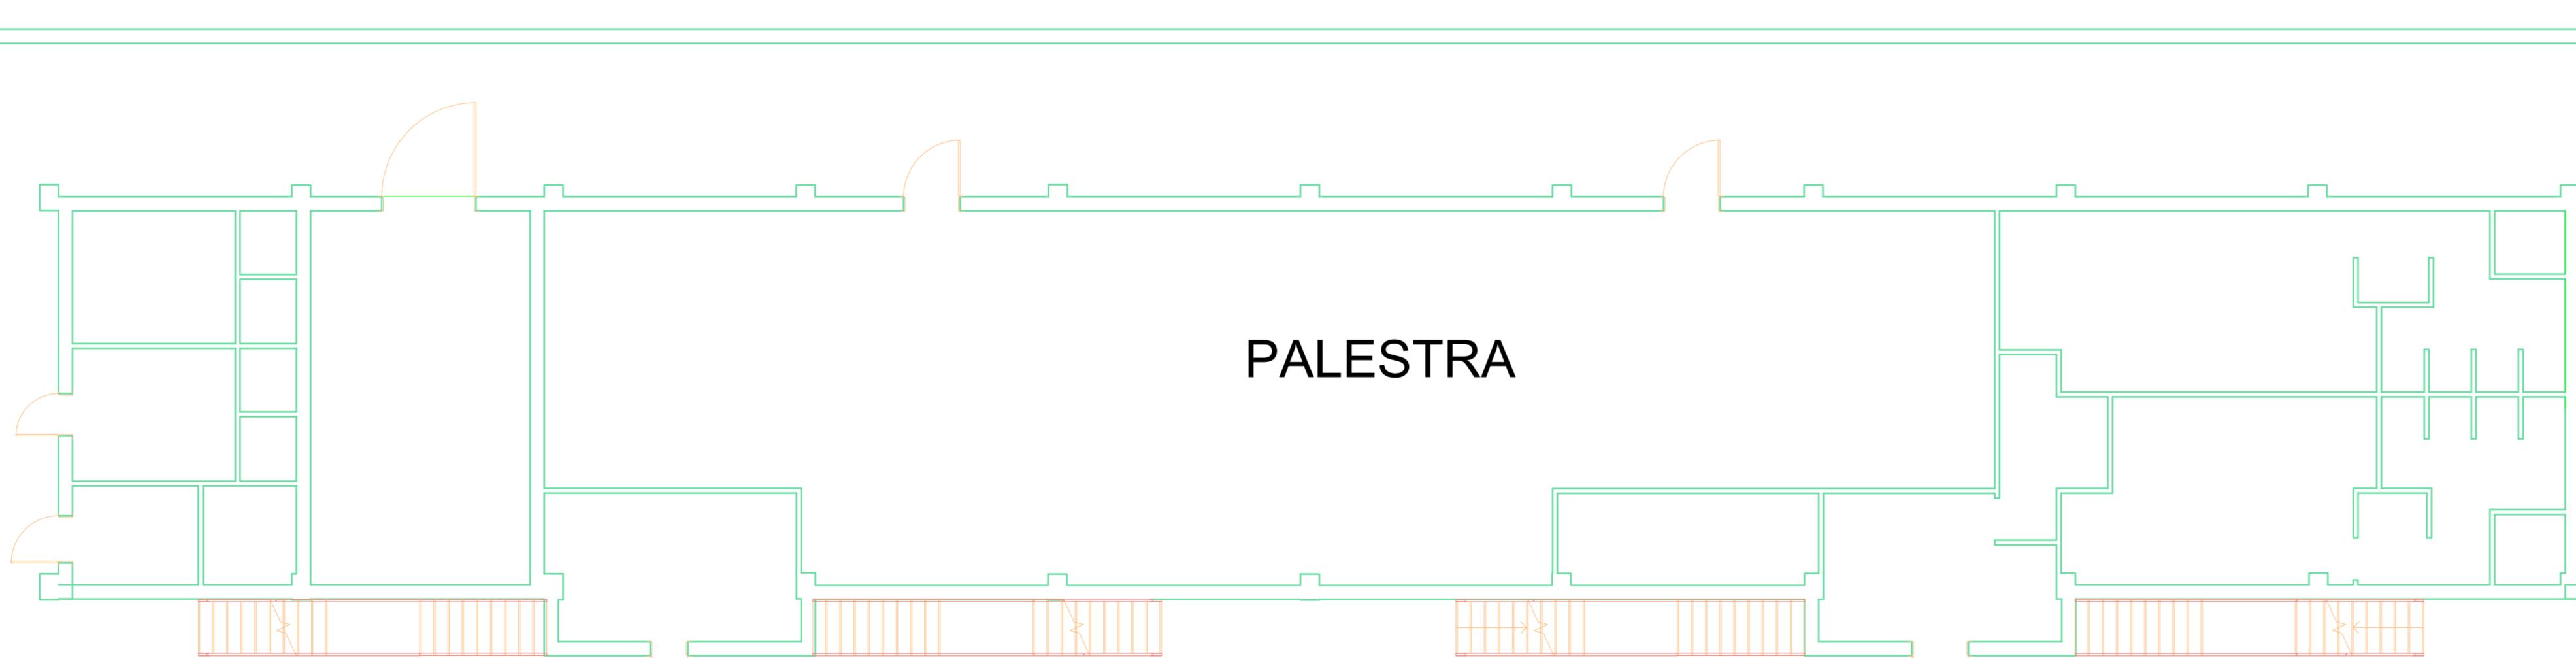

SPOGLIATOIO

PIANTA SPOGLIATOIO ESISTENTE

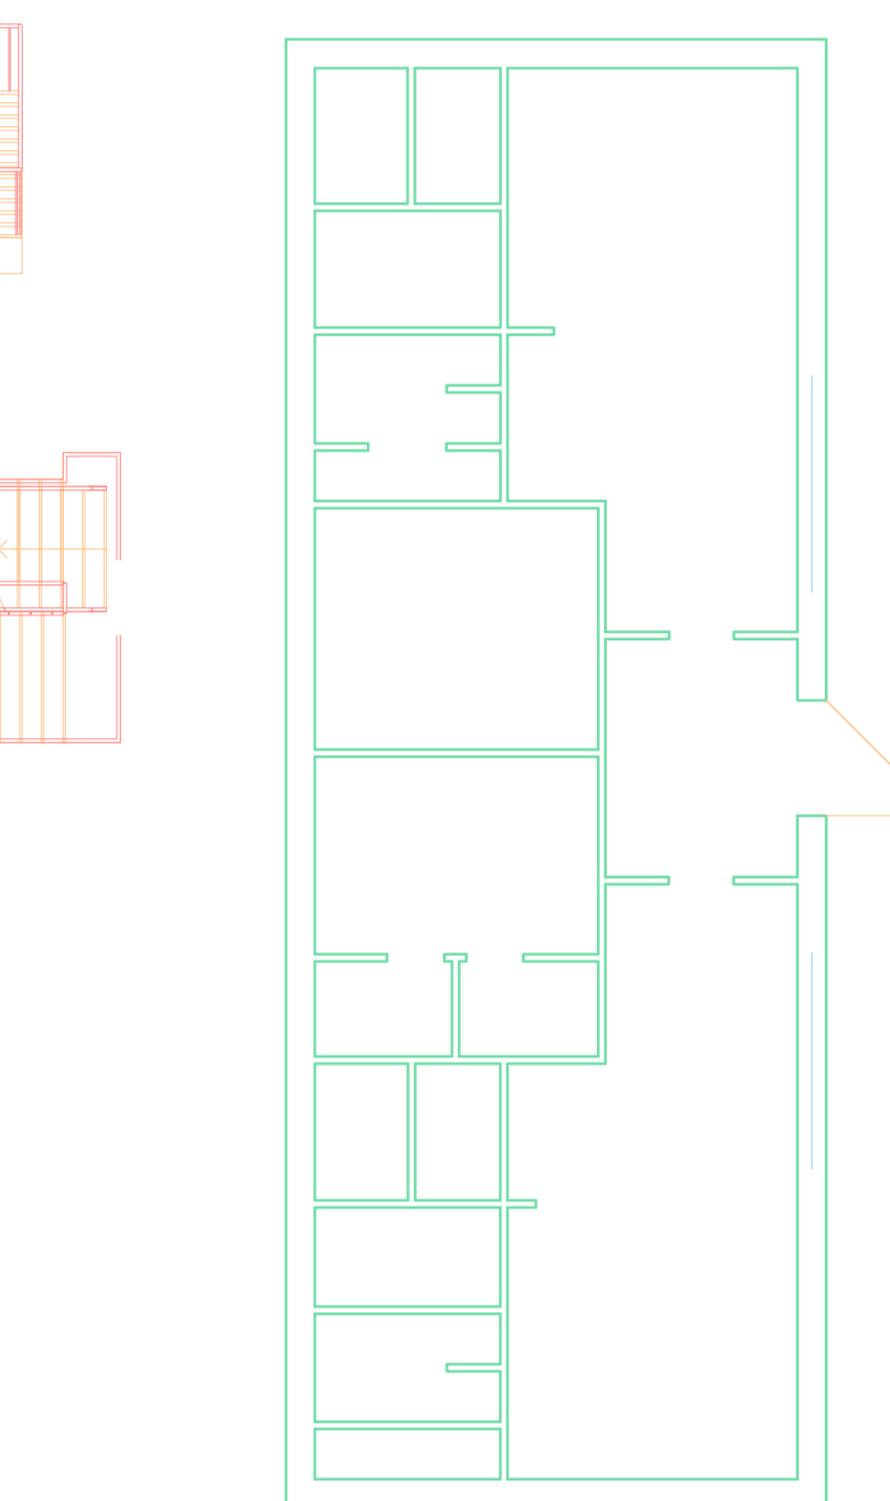

COMUNE DI
PELLEZZANO
(PROVINCIA DI SALERNO)

ADEGUAMENTO, RIFUNZIONALIZZAZIONE E
AMMODERNAMENTO DEGLI IMPIANTI
SPORTIVI NELLA REGIONE CAMPANIA -CUP
C22H240003000001

ELABORATO:

STATO DI FATTO -PIANTA-PROSPETTI

TAV. N.

3

SCALA

1:100

-Stato di fatto
-Coni fotografici

PROGETTISTA

UTC:

ARCH. G. BRAIONE

RUP:

ARCH. A. LANDI

Data: 18 / 09 / 2025