


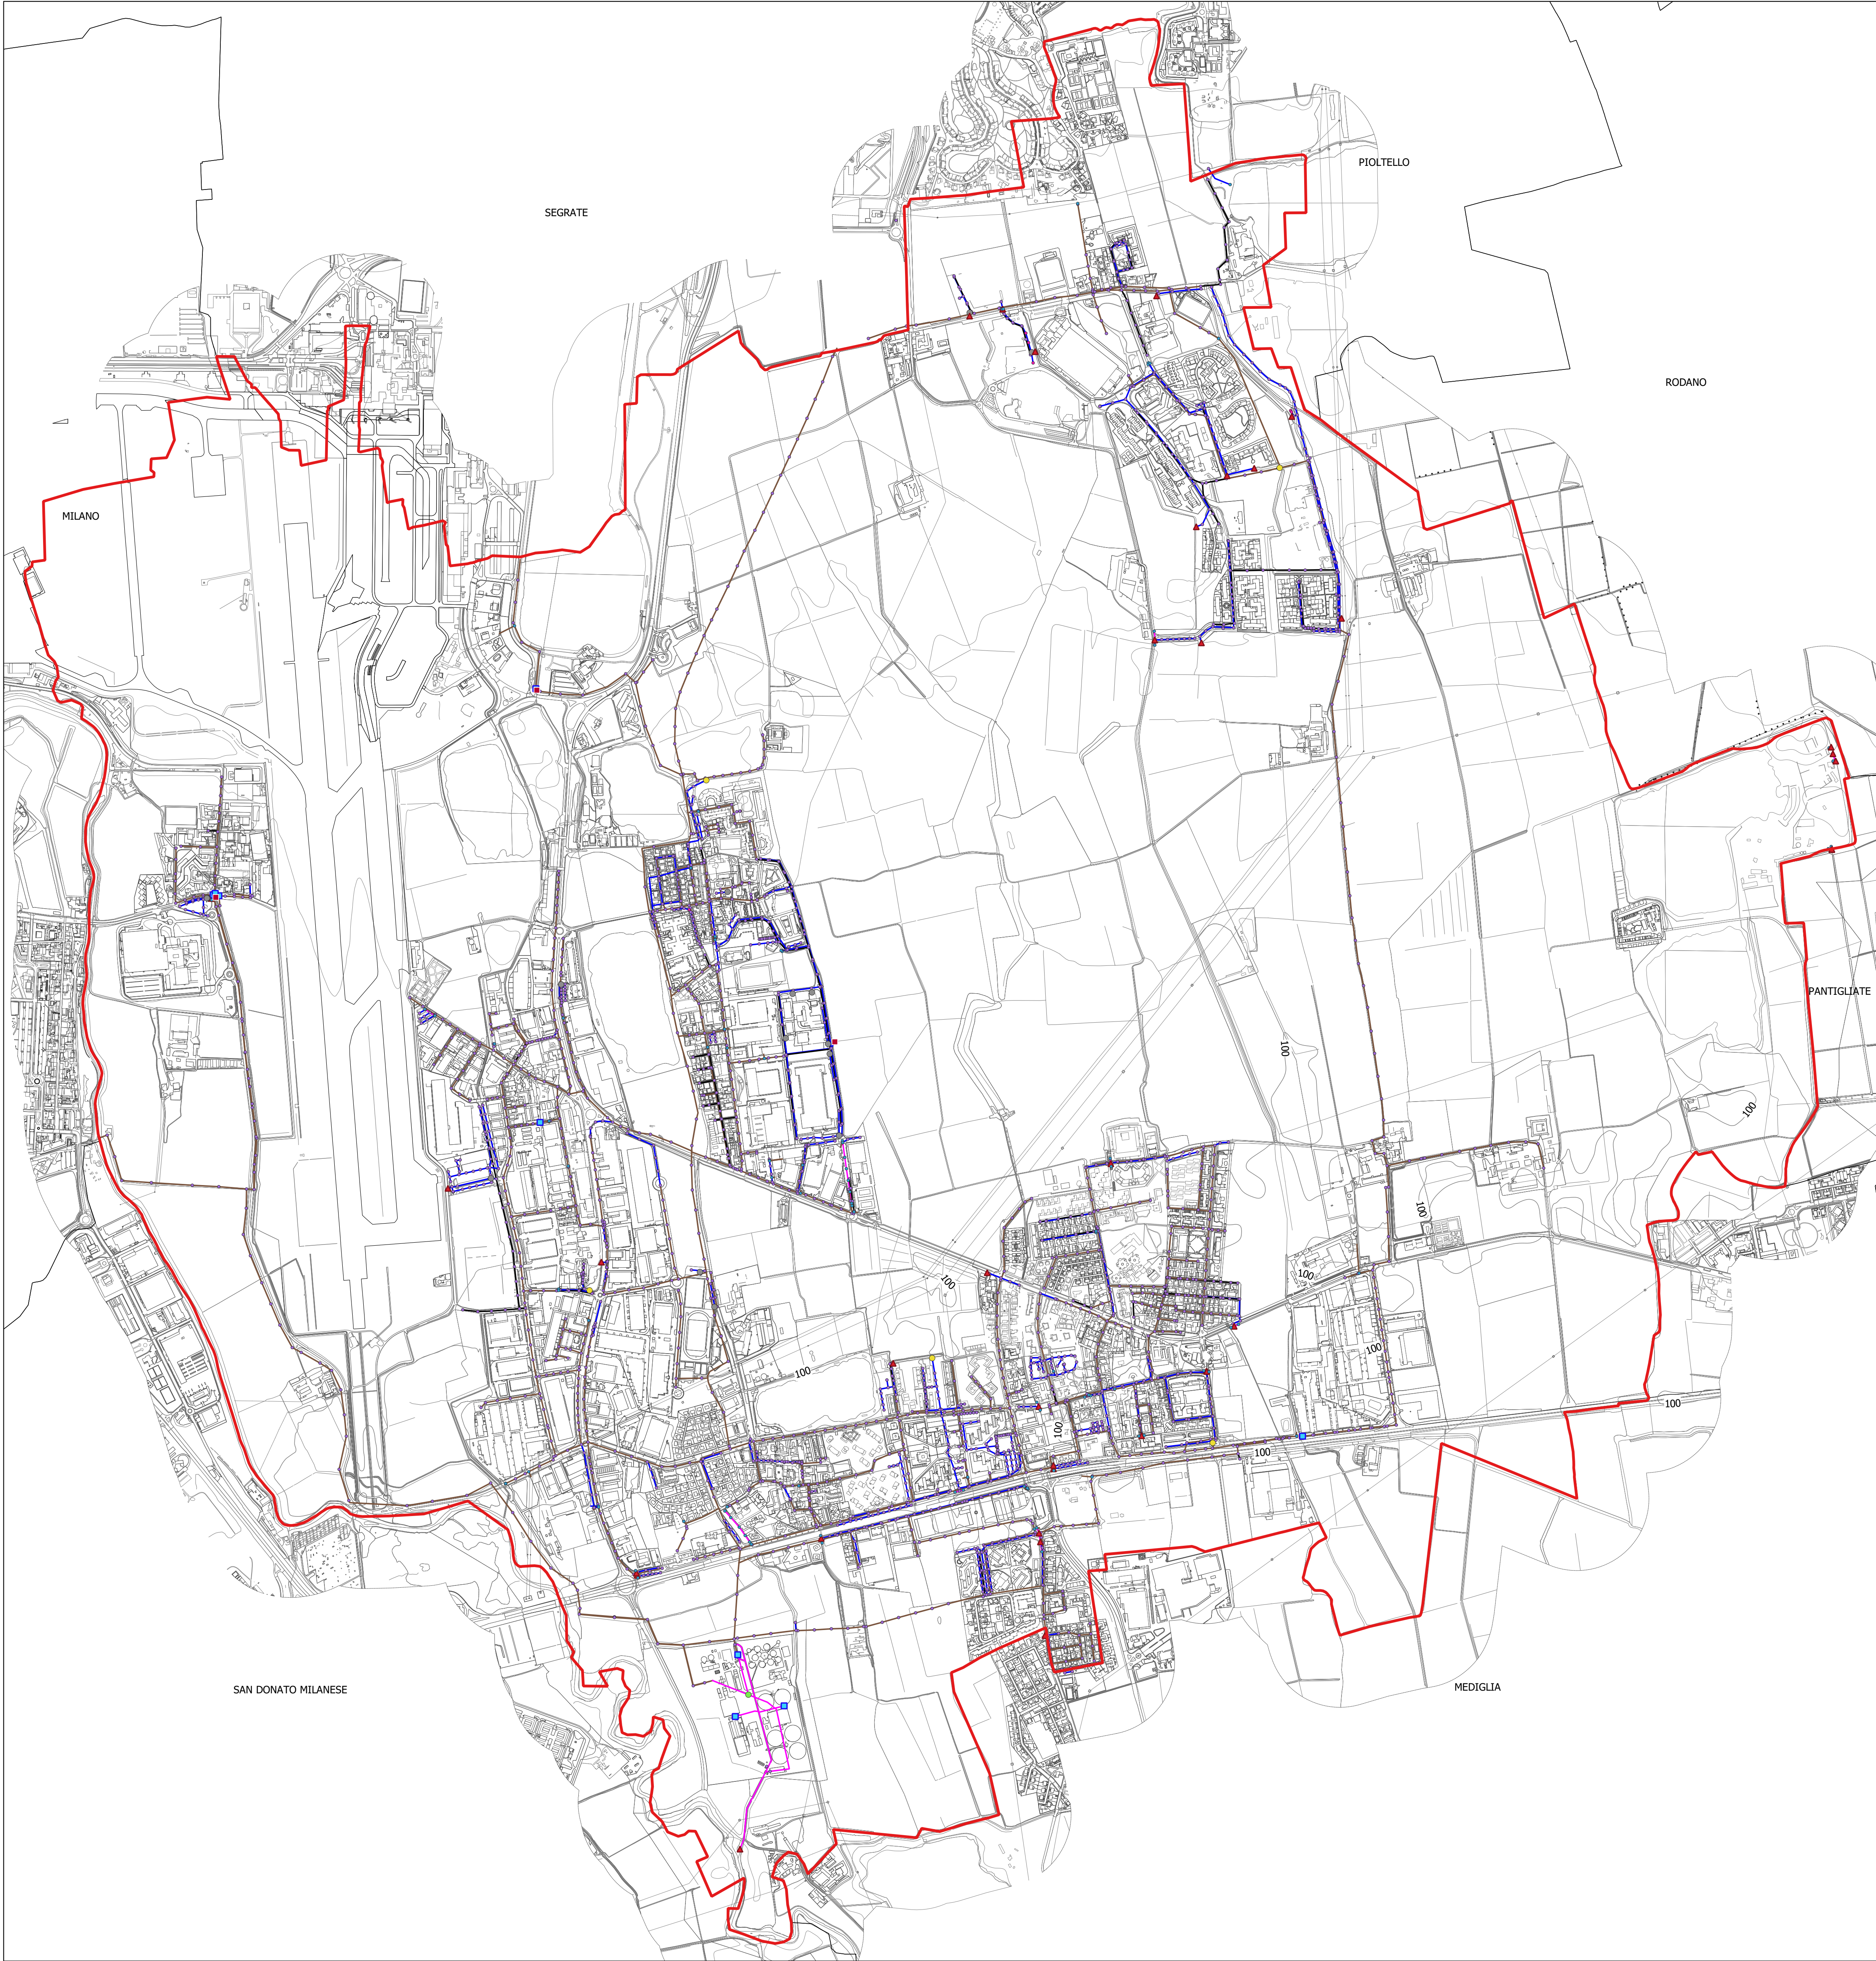

- Legenda**
- Rete fognaria**
- Bianca
 - Nera
 - Mista
 - Altro/Non conosciuto
- Impianto depurazione
- Pozzetto di drenaggio
- Pozzetto di ispezione
- Disoleatore
- Sfioratoio
- Scaricatore di piena
- Impianto di sollevamento
- Scarico finale

Committente:



COMUNE DI PESCHIERA BORROMEO (MI)

Tav. 1

Sistema fognario e di drenaggio delle acque superficiali

Oggetto:

STUDIO COMUNALE DI GESTIONE DEL RISCHIO IDRAULICO

ex art. 14, comma 7 del R.R. 7/2017 del 23 novembre 2017 e R.R. 8/2019 del 19 aprile 2019


Redazione:

Dott. Andrea Brambati
GEOLOGO

andrea Brambati
andrea Brambati

Partita IVA 06200810965
C.F. BRMNDR78R19F205U
Albo Professionale dei Geologi della regione Lombardia, Sez. A "Geologo Specialista", n. 1535

Orientamento:

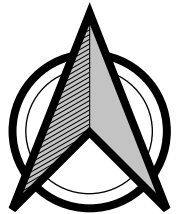

Scala:

1:10.000

Data:

REV05
settembre 2023

Timbro/firma:

