


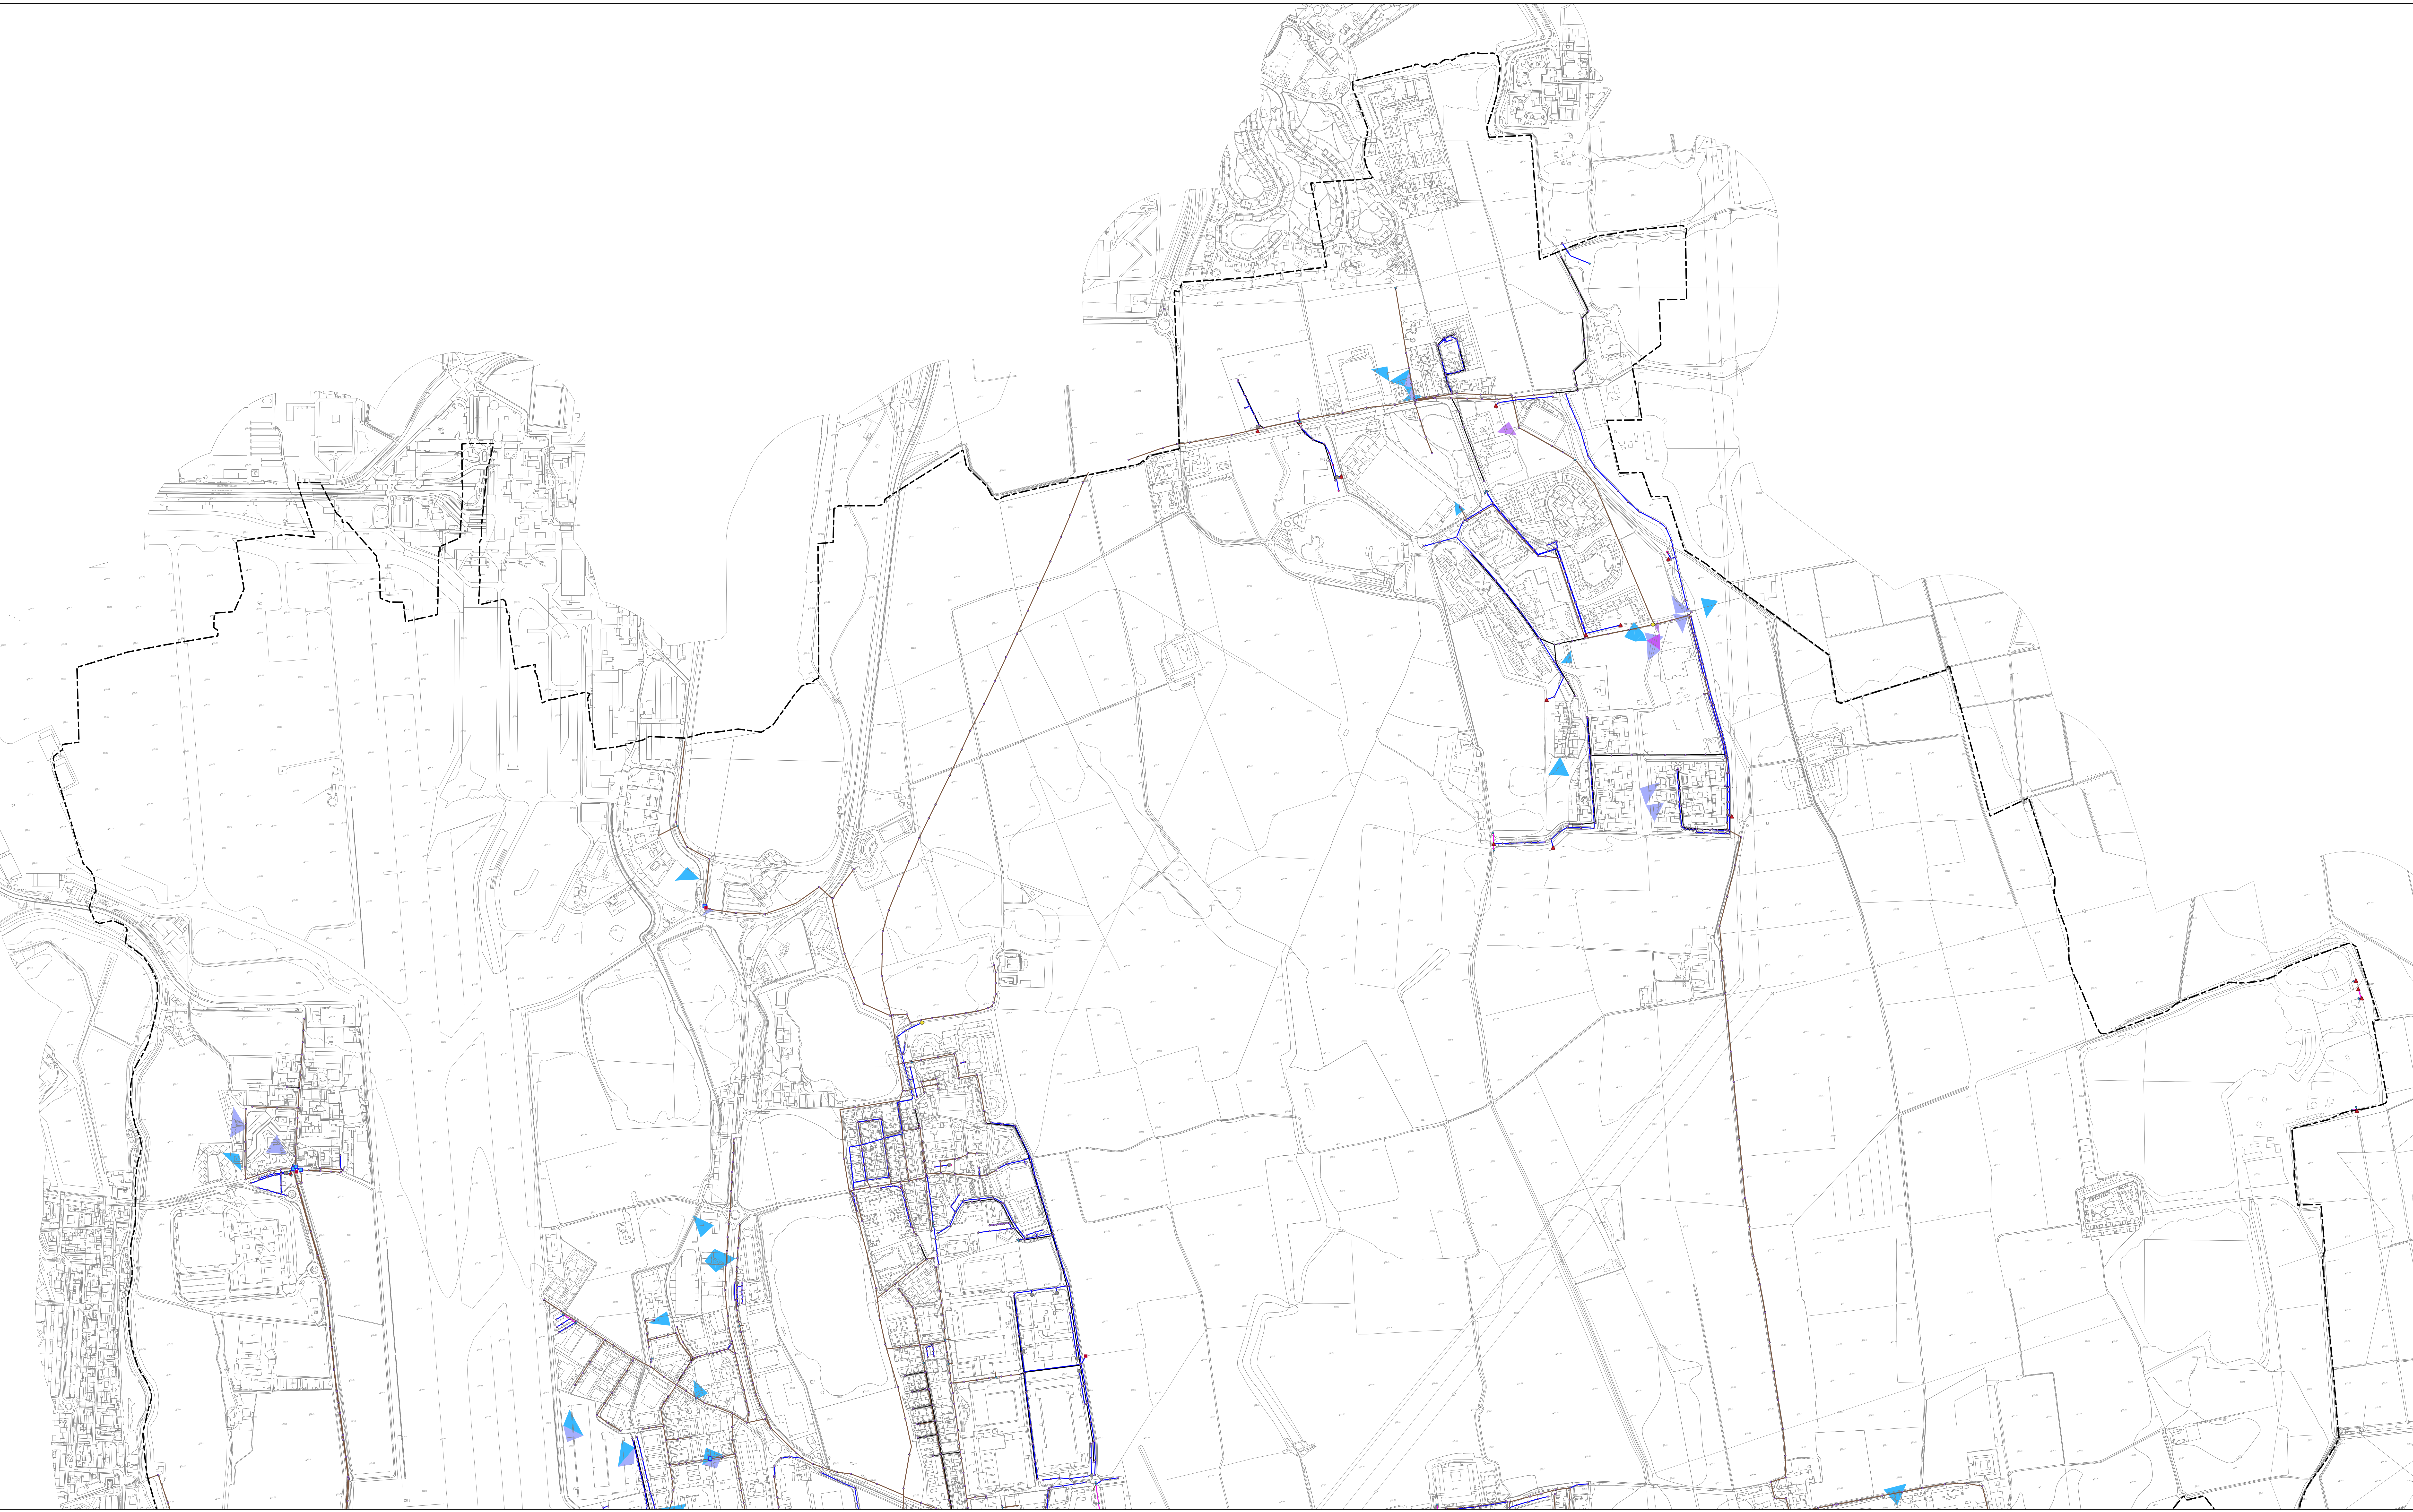

Legenda

Allagamento superficiale Tr100 - Stato di Progetto

< 5 cm (non rappresentato)

5 - 10 cm

10 - 20 cm

20 - 30 cm

30 - 50 cm

> 50 cm

Rete fognaria

Bianca

Nera

Mista

Non conosciuto

● Impianto depurazione

• Pozzetto di Drenaggio

• Pozzetto di Ispezione

• Disoleatore

• Connettore

• Connettore a T

■ SFORATORIO

■ SCARICATORE DI PIENA

● Impianto di sollevamento

▲ SCARICO FINALE

• non conosciuto



Comittente:



COMUNE DI PESCHIERA BORRAMEO (MI)

Tav. 4CN

Elaborato progettuale:

Carta della pericolosità idraulica - Stato di Progetto

TR = 100 anni

Oggetto:

STUDIO COMUNALE DI GESTIONE DEL RISCHIO IDRAULICO

ex art. 14, comma 7 del R.R. 7/2017 del 23 novembre 2017 e R.R. 8/2019 del 19 aprile 2019


Redazione:

Dott. Andrea Brambati
GEOLOGO

andreabrambati@alice.it
andreabrambati@pec.epap.it

Partita IVA 06200810965
C.F. BRMNDR78R19F205U
Atto Professionale dei Geologi della regione Lombardia, Sez. A "Geologo Specialista", n. 1335

Orientamento:

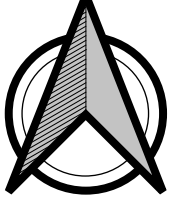

Scala:

1:5.000

Data:

REV05
settembre 2023

Timbro/firma:

