


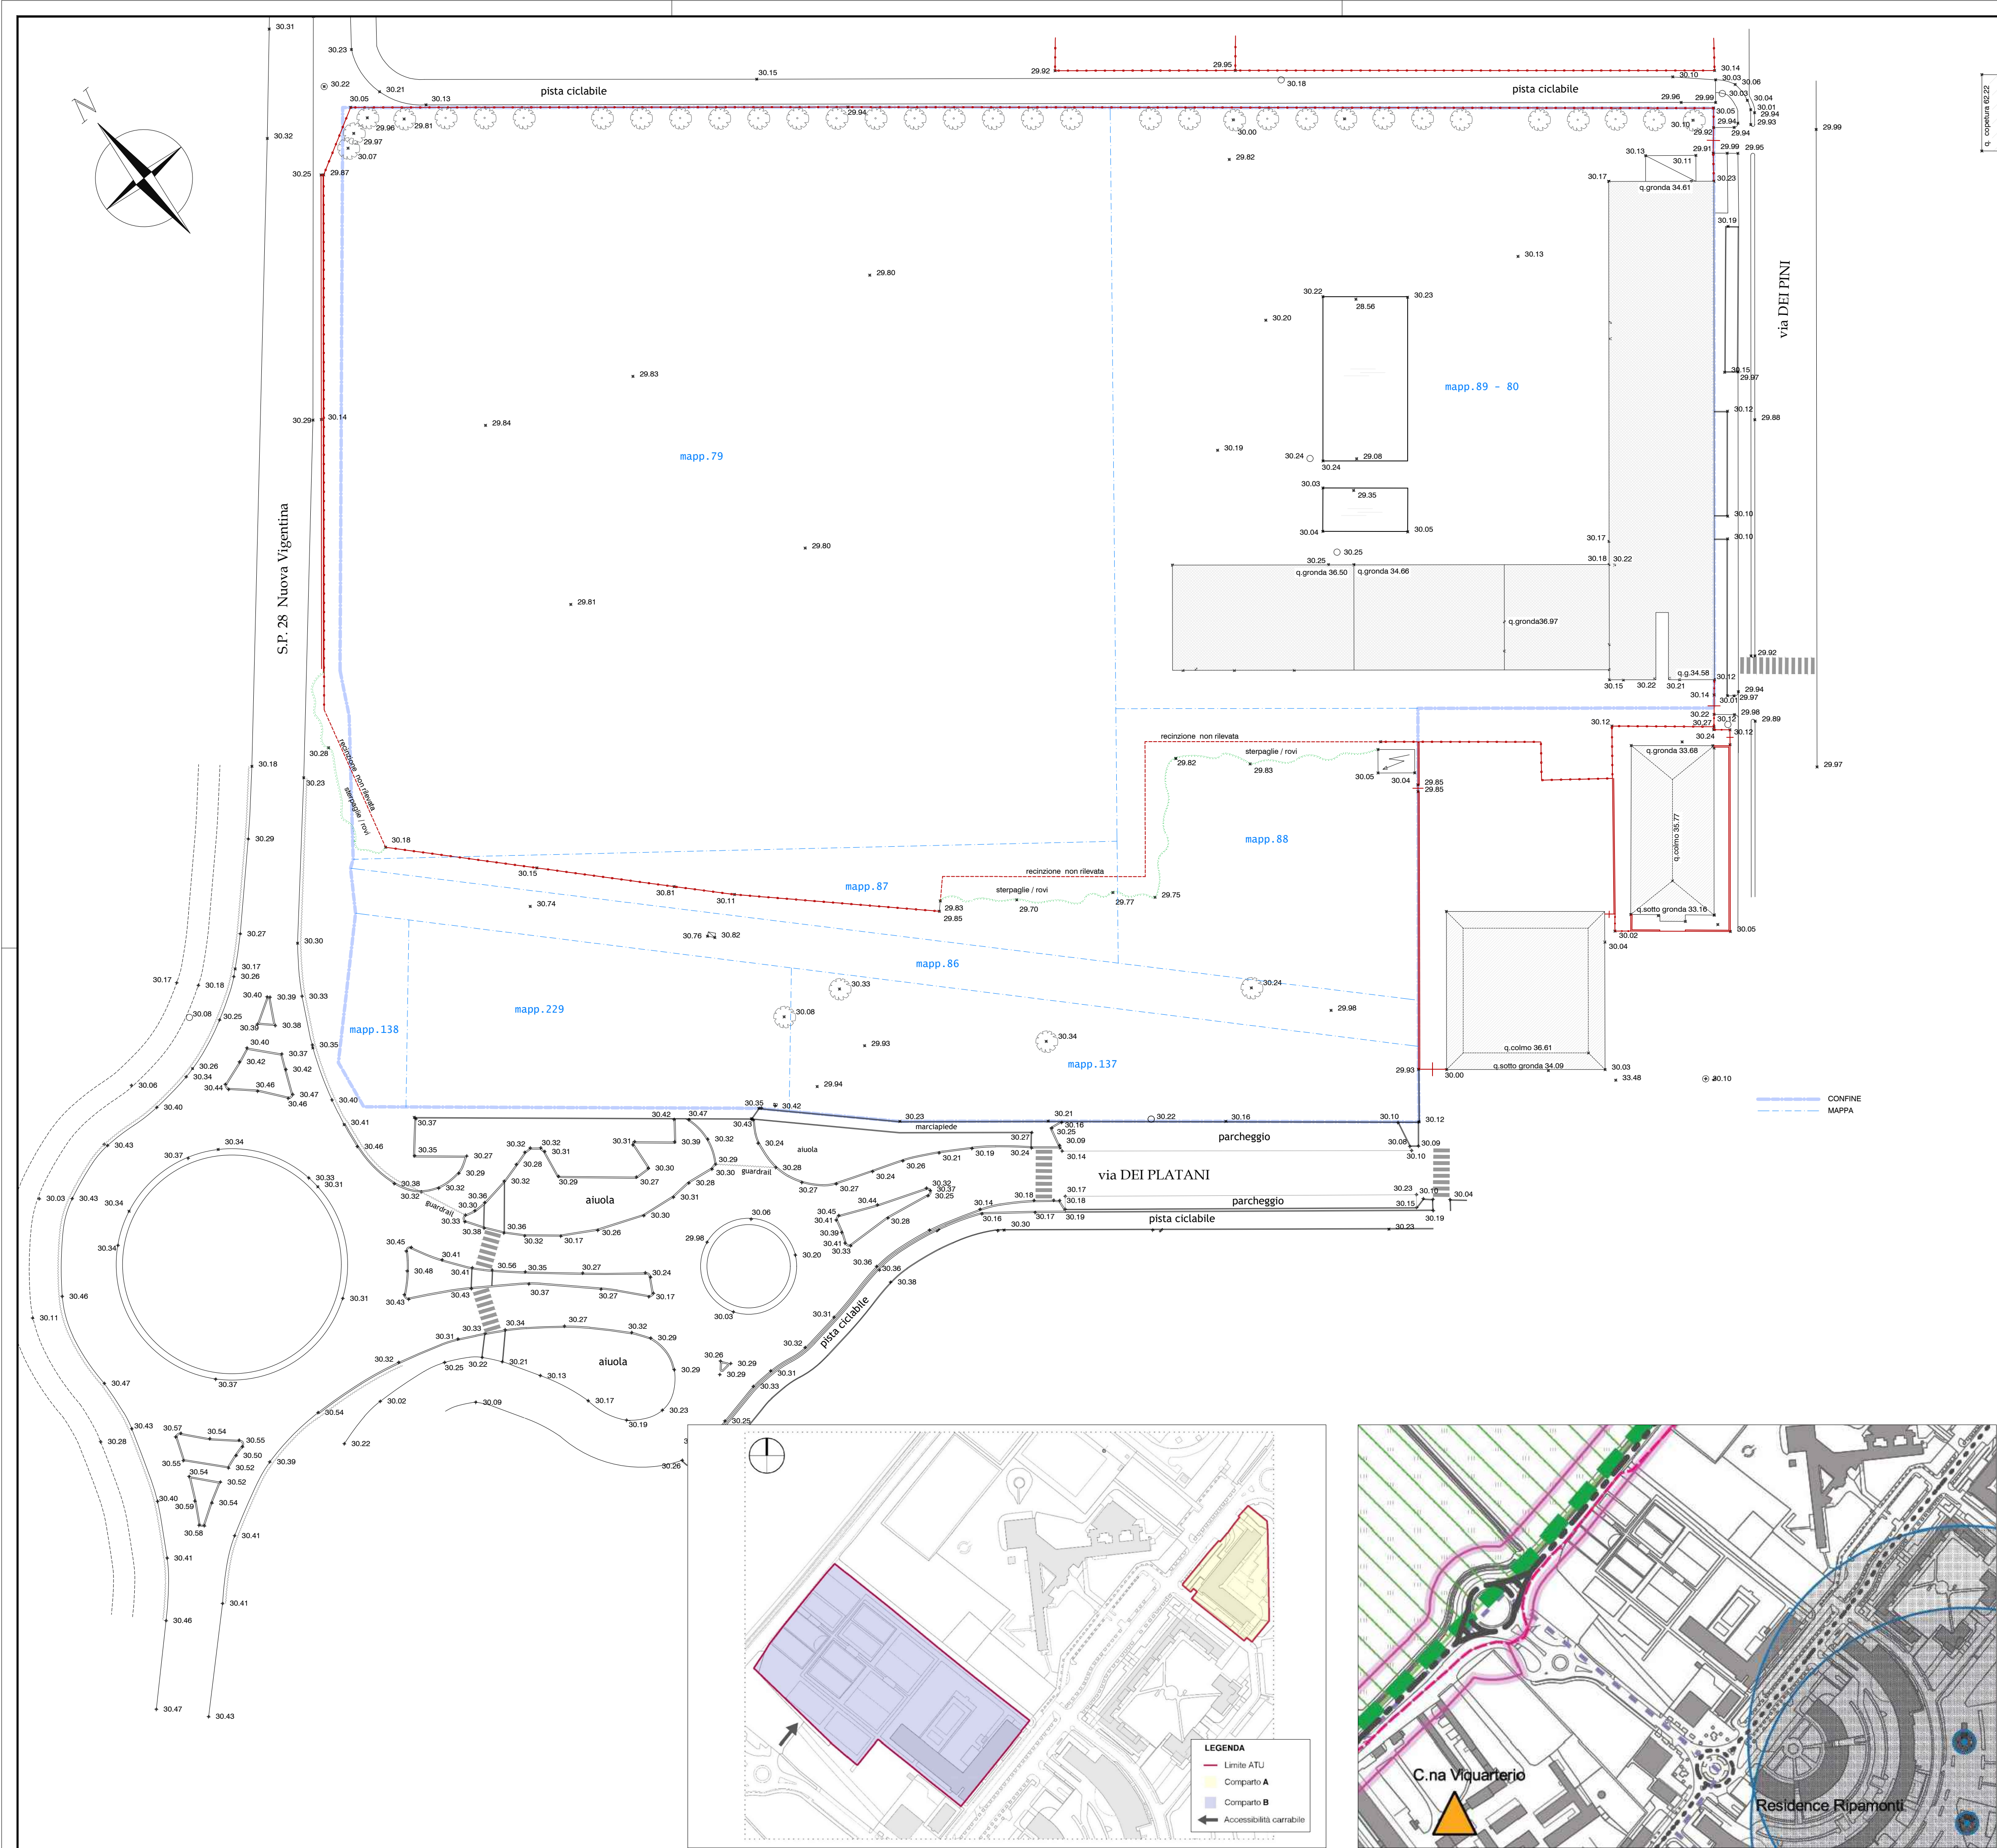


ESTRATTO MAPPA CATASTALE



ESTRATTO GOOGLE MAPS



ESTRATTO P.G.T. - CLASSE DELLA SENSIBILITA' PAESISTICA

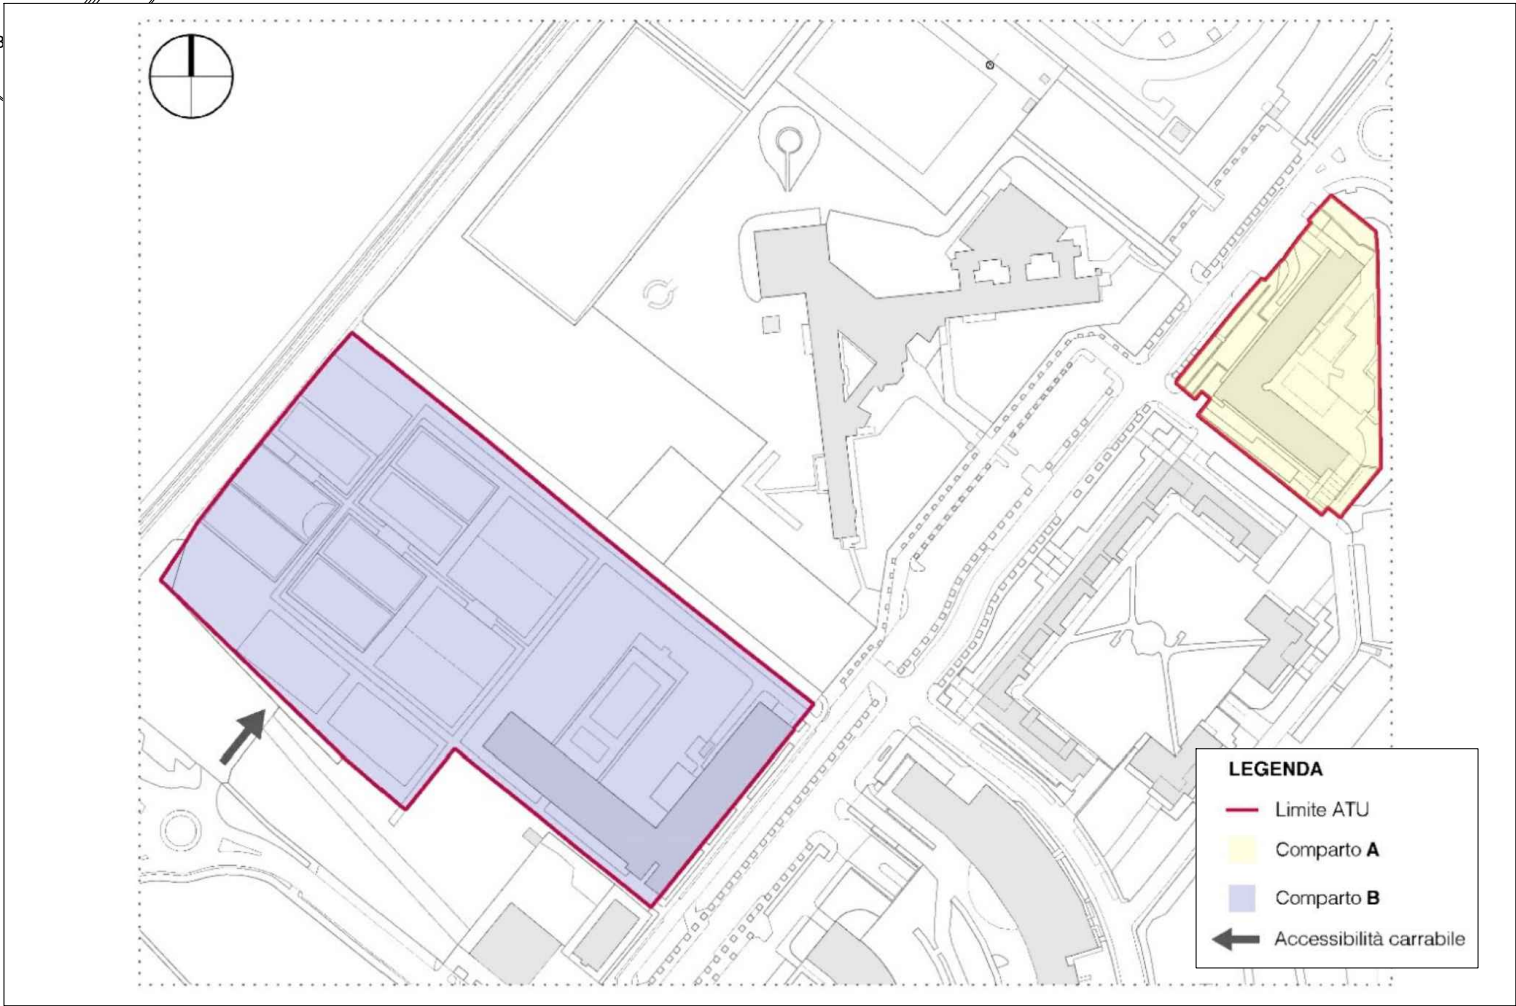

ESTRATTO P.G.T. - ATU DI RIGENERAZIONE 4



ESTRATTO P.G.T. - TAVOLA DEI VINCOLI

COMUNE DI PIEVE EMANUELE			
PIANO ATTUATIVO			
COMPARTO B - ATU di RIGENERAZIONE 4			
Pieve, ex Hotel Ripamonti 2 e annessa area per impianti sportivi			
descrizione progetto			
proprietario		EXIMIA s.r.l.	
progettista		DR. ARCH. MARIA DONATI	
scala		1:500	
data		SET. 2025	
numero elaborato		B.00	
		PRE DEF ESE	
PLANIMETRIA GENERALE STATO DI FATTO			
E INQUADRAMENTO TERRITORIALE			
descrizione tavola			
integrazione documentale (richiesta del 22/07/2025 prot. n. 0017954)			
aggiornamenti e note			
progettista		studio di architettura	
		tel. +39 0332 974422 fax. +39 0332 765070 e_mail : info@rigno.it	
		via ronconi, 7 21023 besozzo	
		committente	