


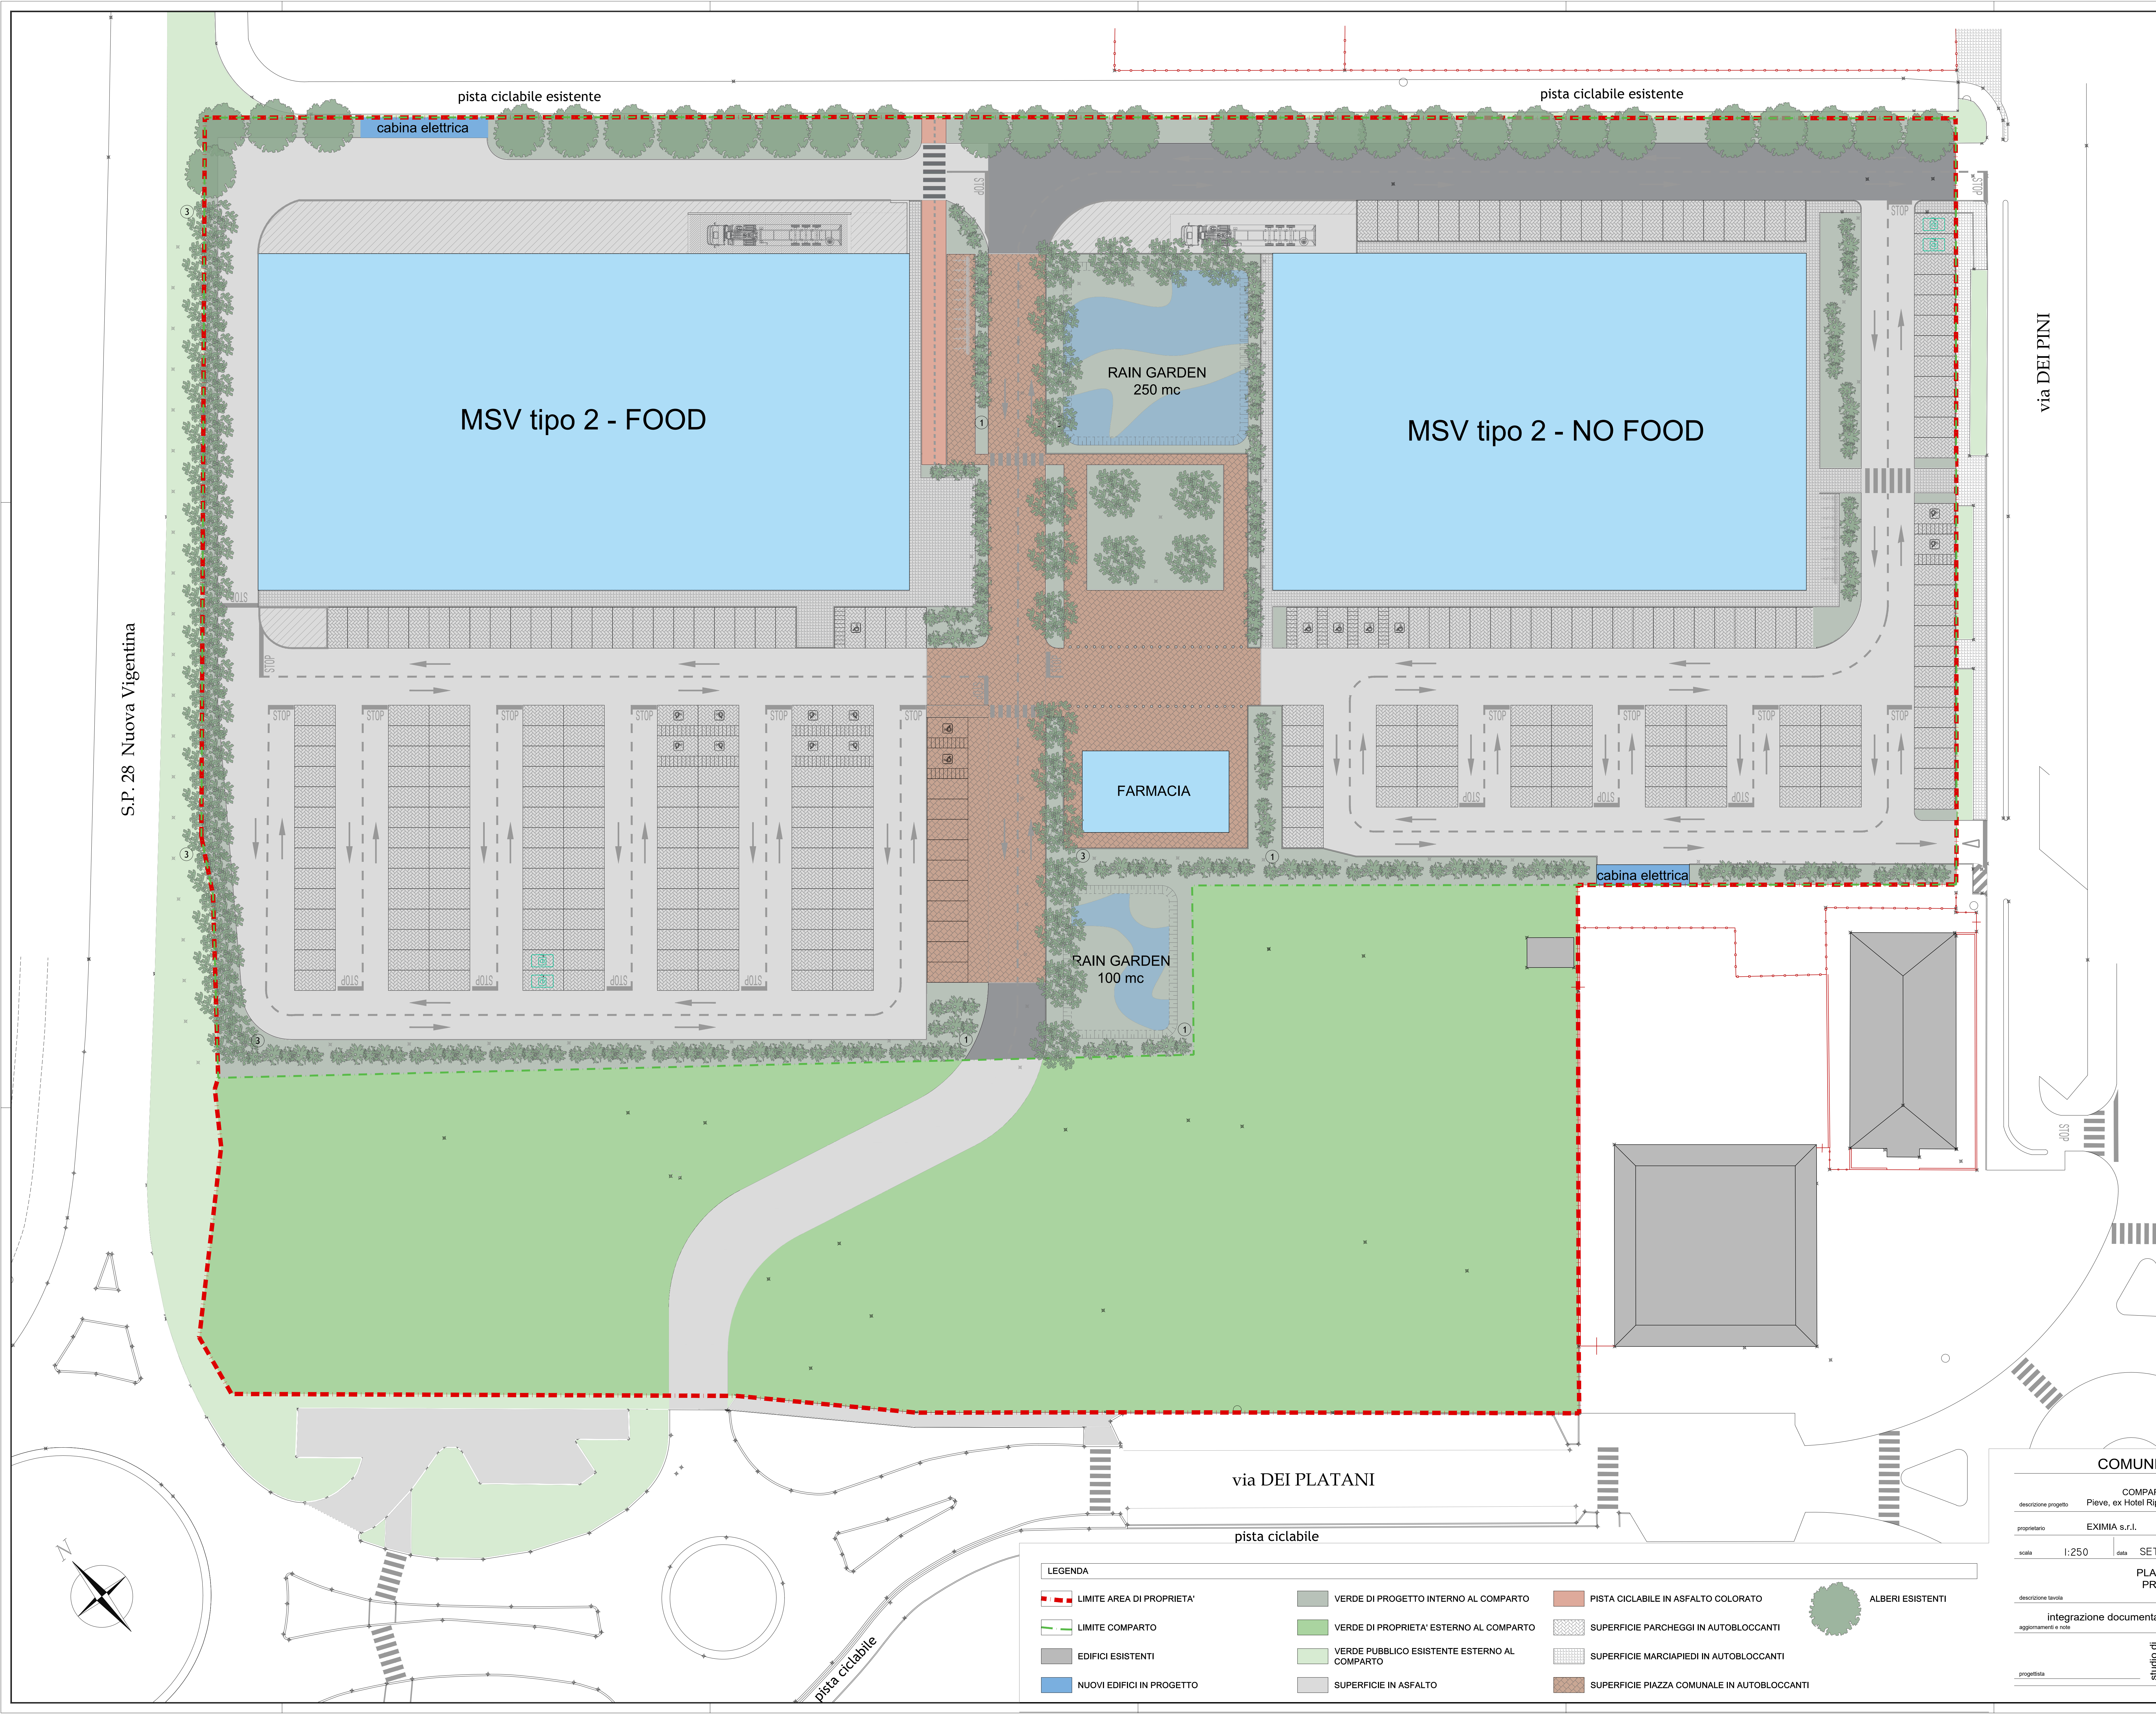

1. Osmanthus fragrans "Aurantiacus" in siepe
2. Catalpa bignonioides
3. Prunus Avium

COMUNE DI PIEVE EMANUELE

PIANO ATTUATIVO COMPARTO B - ATU di RIGENERAZIONE 4 Pieve, ex Hotel Ripamonti 2 e annessa area per impianti sportivi			
proprietario	EXIMIA s.r.l.	progettista	DR. ARCH. MARIA DONATI
scala	1:250	data	SET. 2025
		numero elaborato	B.04
PLANIMETRIA GENERALE: PROGETTO DEL VERDE			
integrazione documentale (richiesta del 22/07/2025 prot. n. 0017954)			
progettista	studio di architettura	via ronconi, 7 21023 besozzo	committee