


DIMOSTRAZIONE ANALITICA
DELLA SUPERFICIE VERDE INTERNA AL COMPARTO

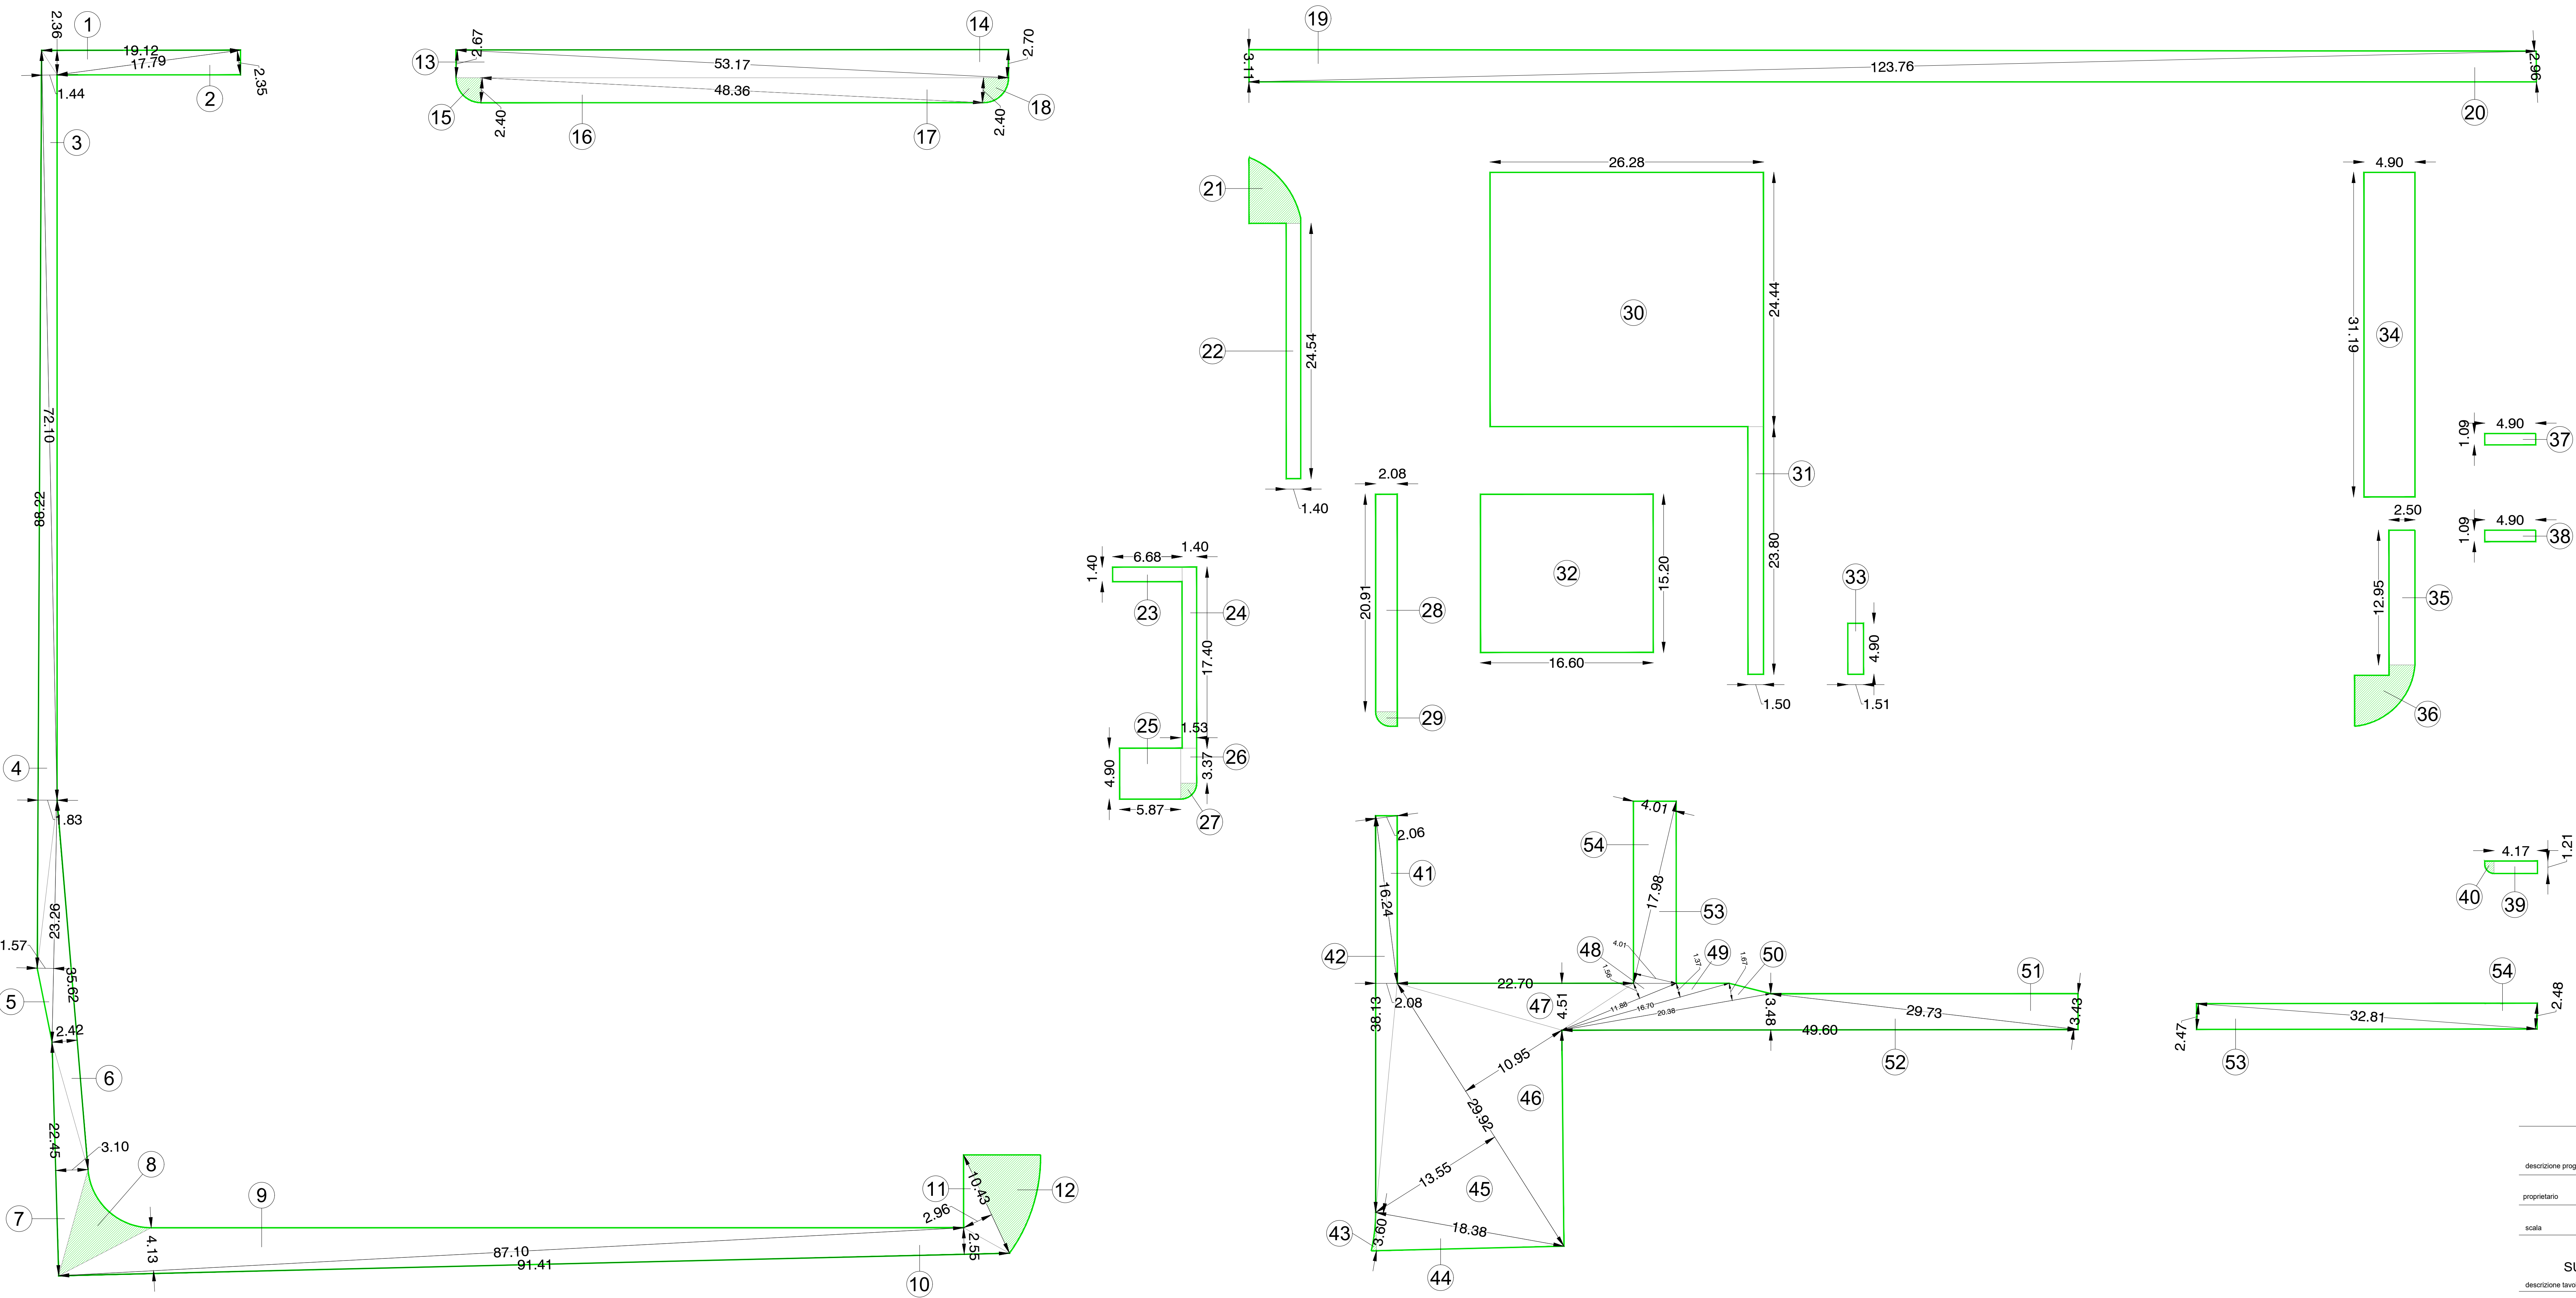

SUPERFICIE VERDE INTERNA AL COMPARTO			
TRIANGOLO N.	BASE	ALTEZZA	AREA
1	19,12	2,36	22,56
2	17,79	2,35	20,90
3	72,10	1,44	51,91
4	88,22	1,83	80,72
5	23,26	1,57	18,26
6	35,62	2,42	43,10
7	22,45	3,10	34,80
8			29,75
9	87,10	4,13	179,86
10	91,41	2,55	116,55
11	10,43	2,96	15,44
12			40,21
13	53,17	2,67	70,98
14	53,17	2,70	71,78
15			4,52
16	48,36	2,40	58,03
17	48,36	2,40	58,03
18			4,52
19	123,76	3,11	192,45
20	123,76	2,96	183,16
21			22,00
22	1,40	24,54	34,36
23	6,68	1,40	9,35
24	1,40	17,40	24,36
25	5,87	4,90	28,76
26	1,53	3,37	5,16
27			1,84
28	2,08	20,91	43,49
29			2,49
30	26,28	24,44	642,28
31	1,50	23,80	35,70
32	16,60	15,20	252,32
33	1,51	4,90	7,40
34	4,90	31,19	152,83
35	2,50	12,95	32,38
36			22,35
37	4,90	1,09	5,34
38	4,90	1,09	5,34
39	4,17	1,21	5,05
40			0,91
41	16,24	2,06	16,73
42	38,13	2,08	39,66
43			0,66
44	18,38	3,60	33,08
45	29,92	13,55	202,71
46	29,92	10,95	163,81
47	22,70	4,51	51,19
48	11,88	1,56	9,27
49	16,70	1,37	11,44
50	20,38	1,67	17,02
51	29,73	3,43	50,99
52	49,60	3,48	86,30
53	17,98	4,01	36,05
54	17,98	4,01	36,05
55	32,81	2,47	40,52
56	32,81	2,48	40,68
			3467,40

NOTA:
Le aree i cui poligoni non sono quotati, sono state desunte mediante programma AutoCAD

COMUNE DI PIEVE EMANUELE

PIANO ATTUATIVO			
COMPARTO B - ATU di RIGENERAZIONE 4			
descrizione progetto Pieve, ex Hotel Ripamonti 2 e annessa area per impianti sportivi			
proprietario EXIMA s.r.l.		progettista DR. ARCH. MARIA DONATI	
scala 1:250		data SET. 2025	
numero elaborato B.09		PRE DEF ESE	
DIMOSTRAZIONE ANALITICA PARAMETRI URBANISTICI			
SUPERFICI FILTRANTI DI PROGETTO ALL' INTERNO AL COMPARTO			
descrizione tavola			
integrazione documentale (richiesta del 22/07/2025 prot. n. 0017954)			
aggiornamenti e note			
progettista		studio di architettura	
via Roncari, 7		21023 Besenzone	
comittente			