



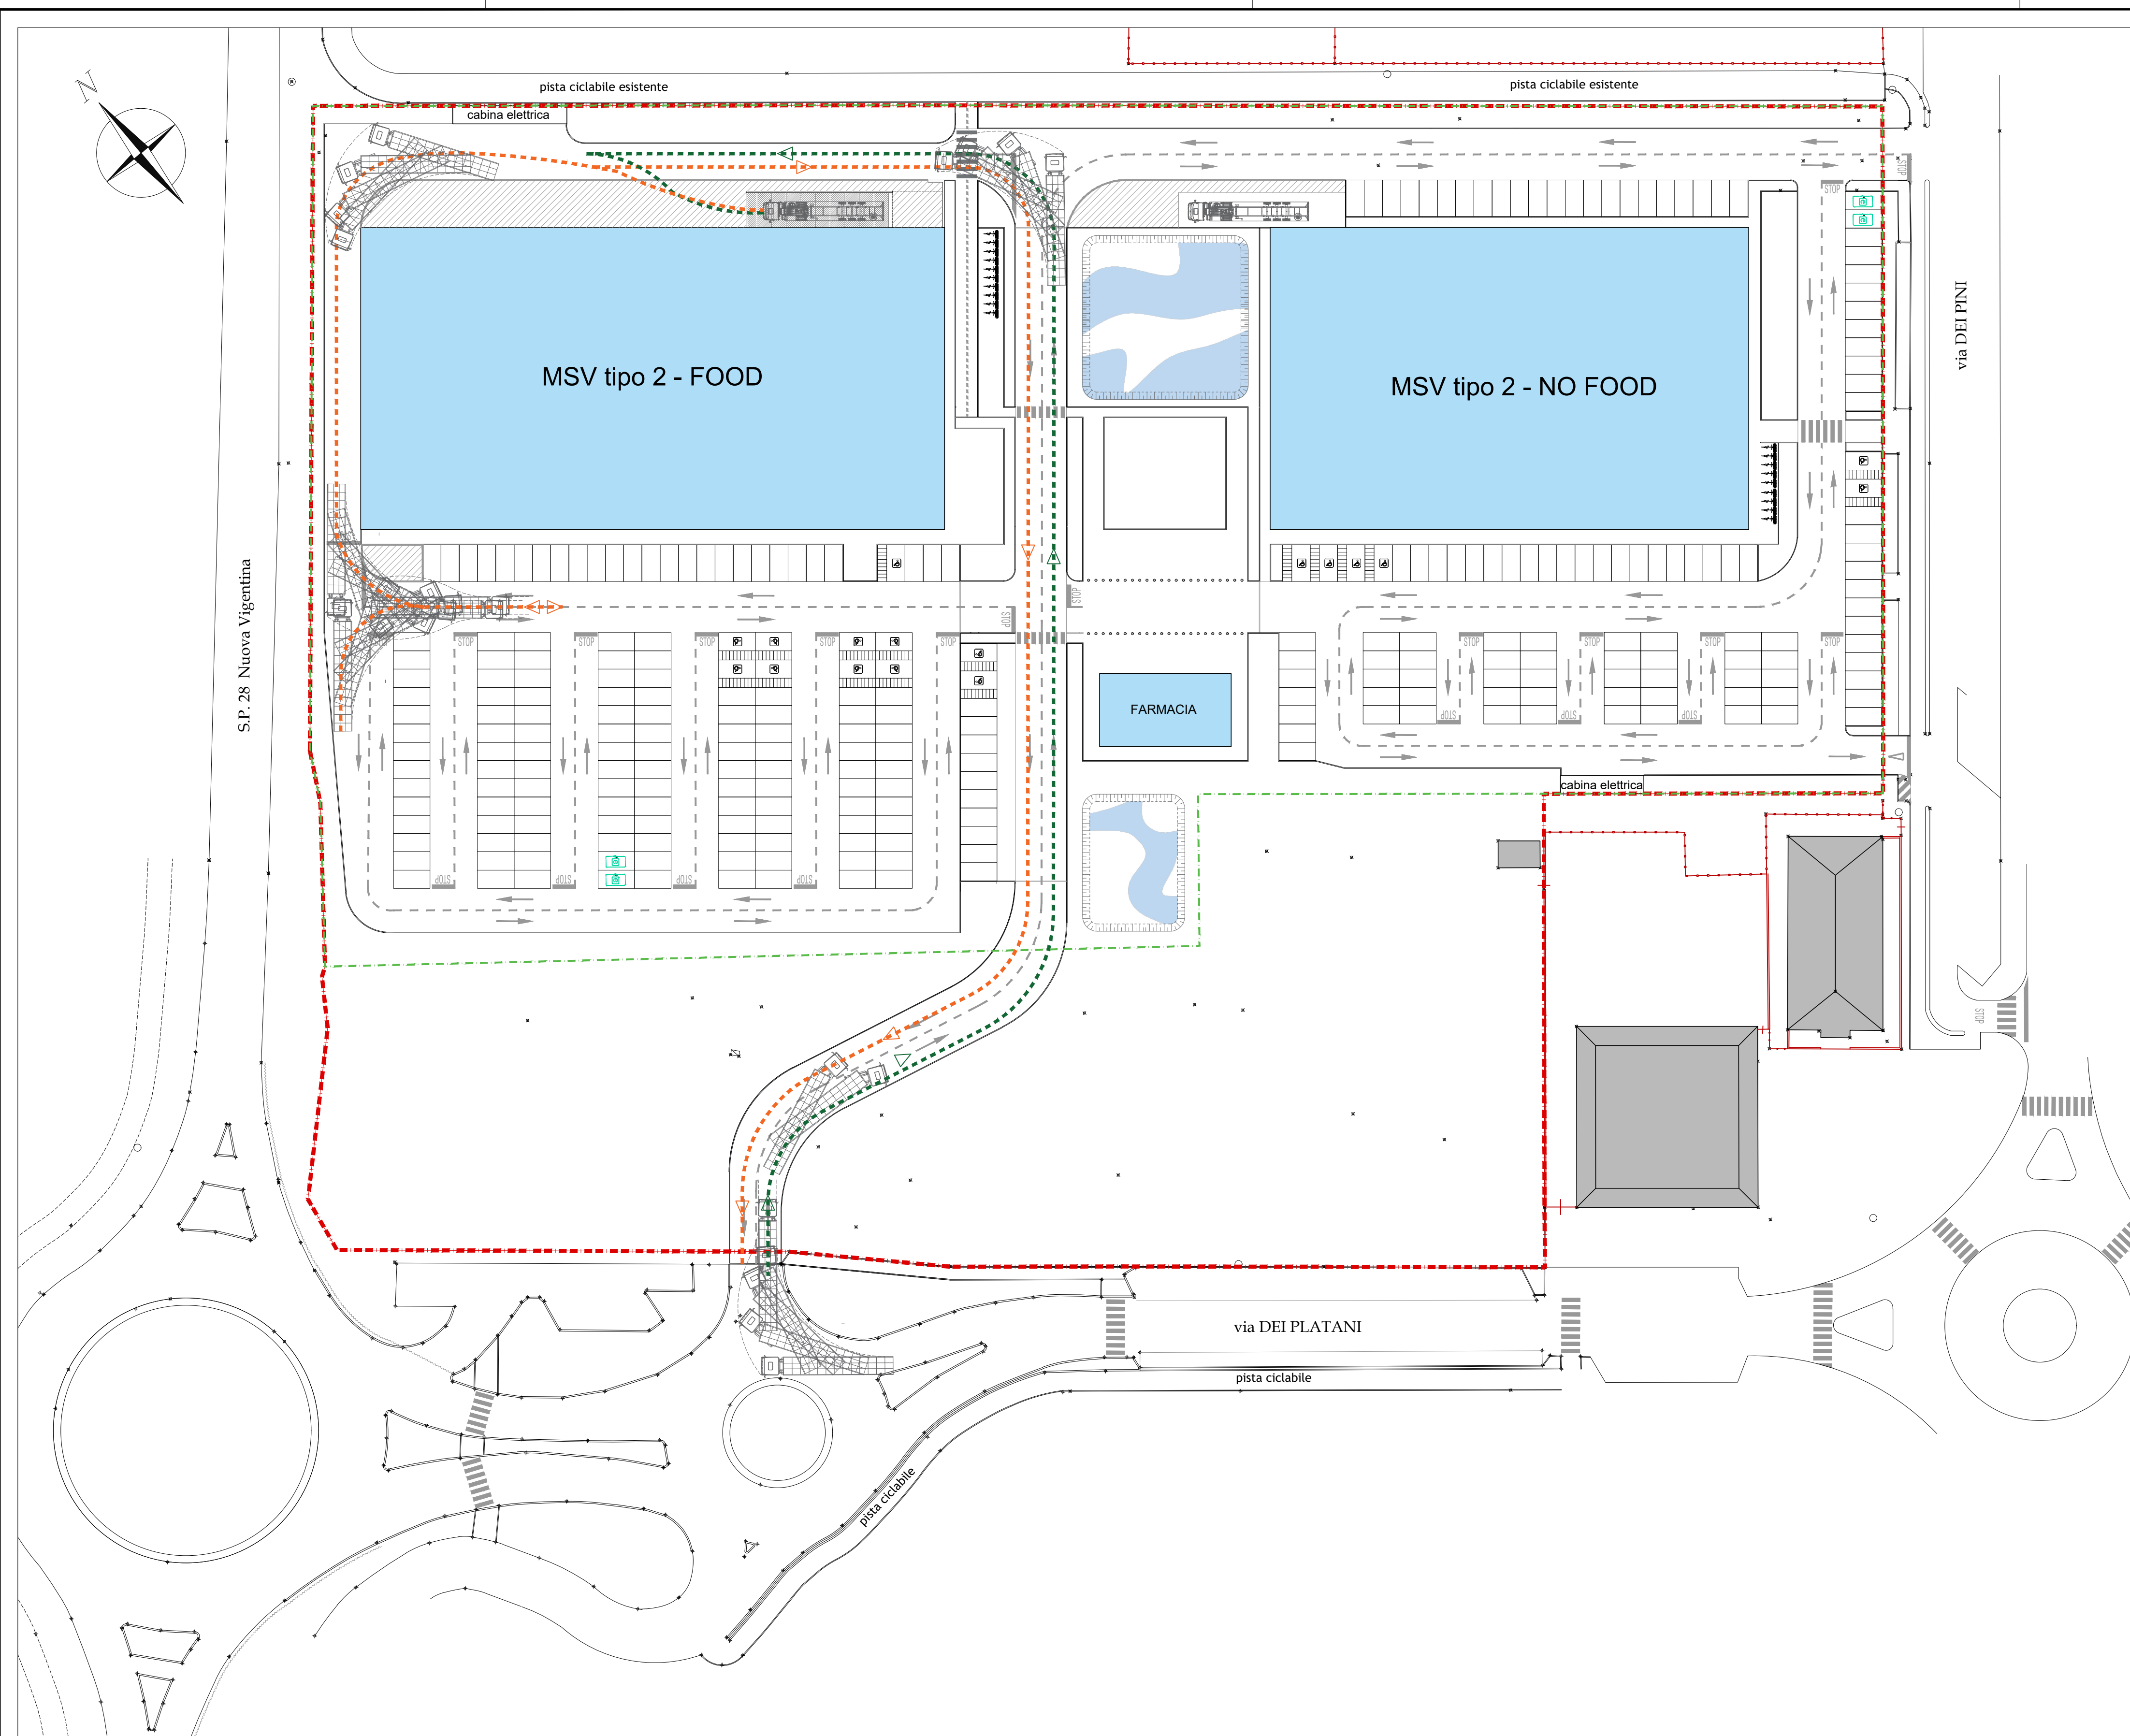

VIABILITA' INTERNA PER MEZZI PESANTI - EDIFICIO TIPO 2 MSV FOOD
scala 1:500

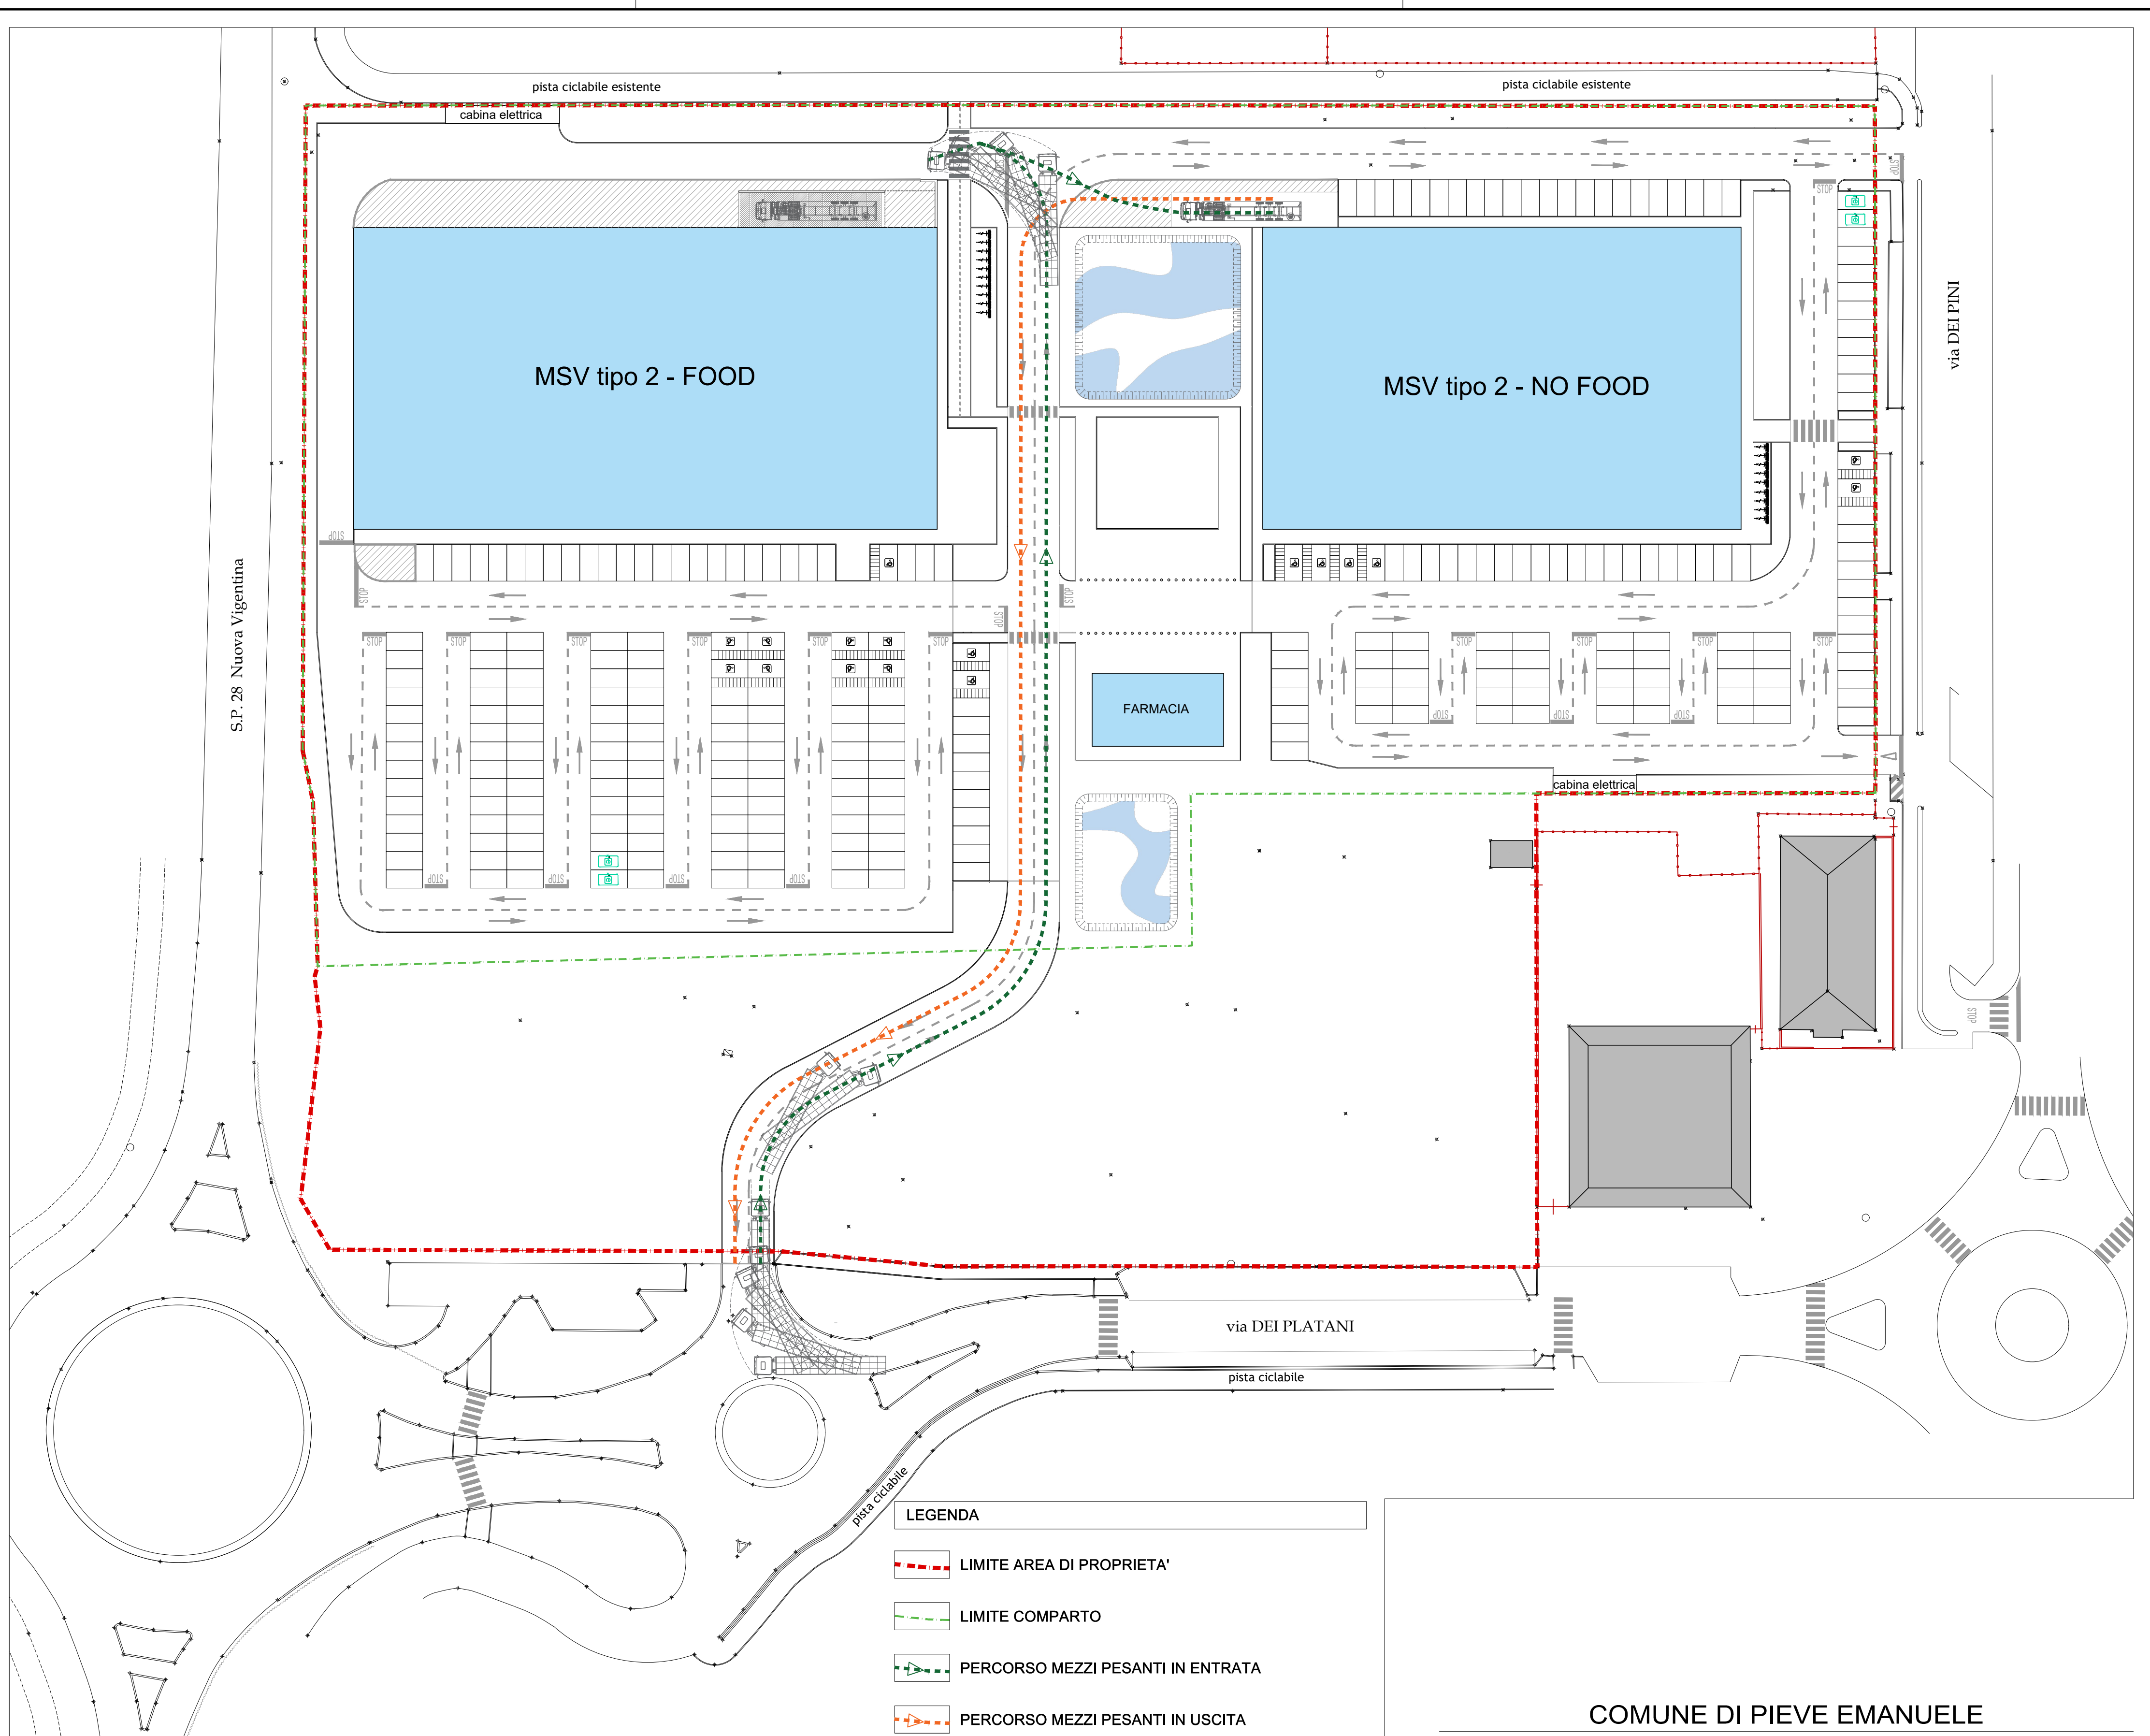

VIABILITA' INTERNA PER MEZZI PESANTI - EDIFICIO TIPO 2 MSV NO FOOD
scala 1:500

- LEGENDA
- LIMITE AREA DI PROPRIETA'
 - LIMITE COMPARTO
 - PERCORSO MEZZI PESANTI IN ENTRATA
 - PERCORSO MEZZI PESANTI IN USCITA

COMUNE DI PIEVE EMANUELE			
PIANO ATTUATIVO			
COMPARTO B - ATU di RIGENERAZIONE 4			
Pieve, ex Hotel Ripamonti 2 e annessa area per impianti sportivi			
proprietario		EXIMA s.r.l.	
progettista		DR. ARCH. MARIA DONATI	
scala	1:500	data	SET. 2025
numero elaborato		B.10	
		PRE DEF ESE	
PLANIMETRIA GENERALE STATO DI PROGETTO:			
VIABILITA' INTERNA			
integrazione documentale (richiesta del 22/07/2025 prot. n. 0017954)			
aggiornamenti e note			
progettista		studio di architettura	
		Via Roncari, 7 21023 Besenzone	
		committente	