


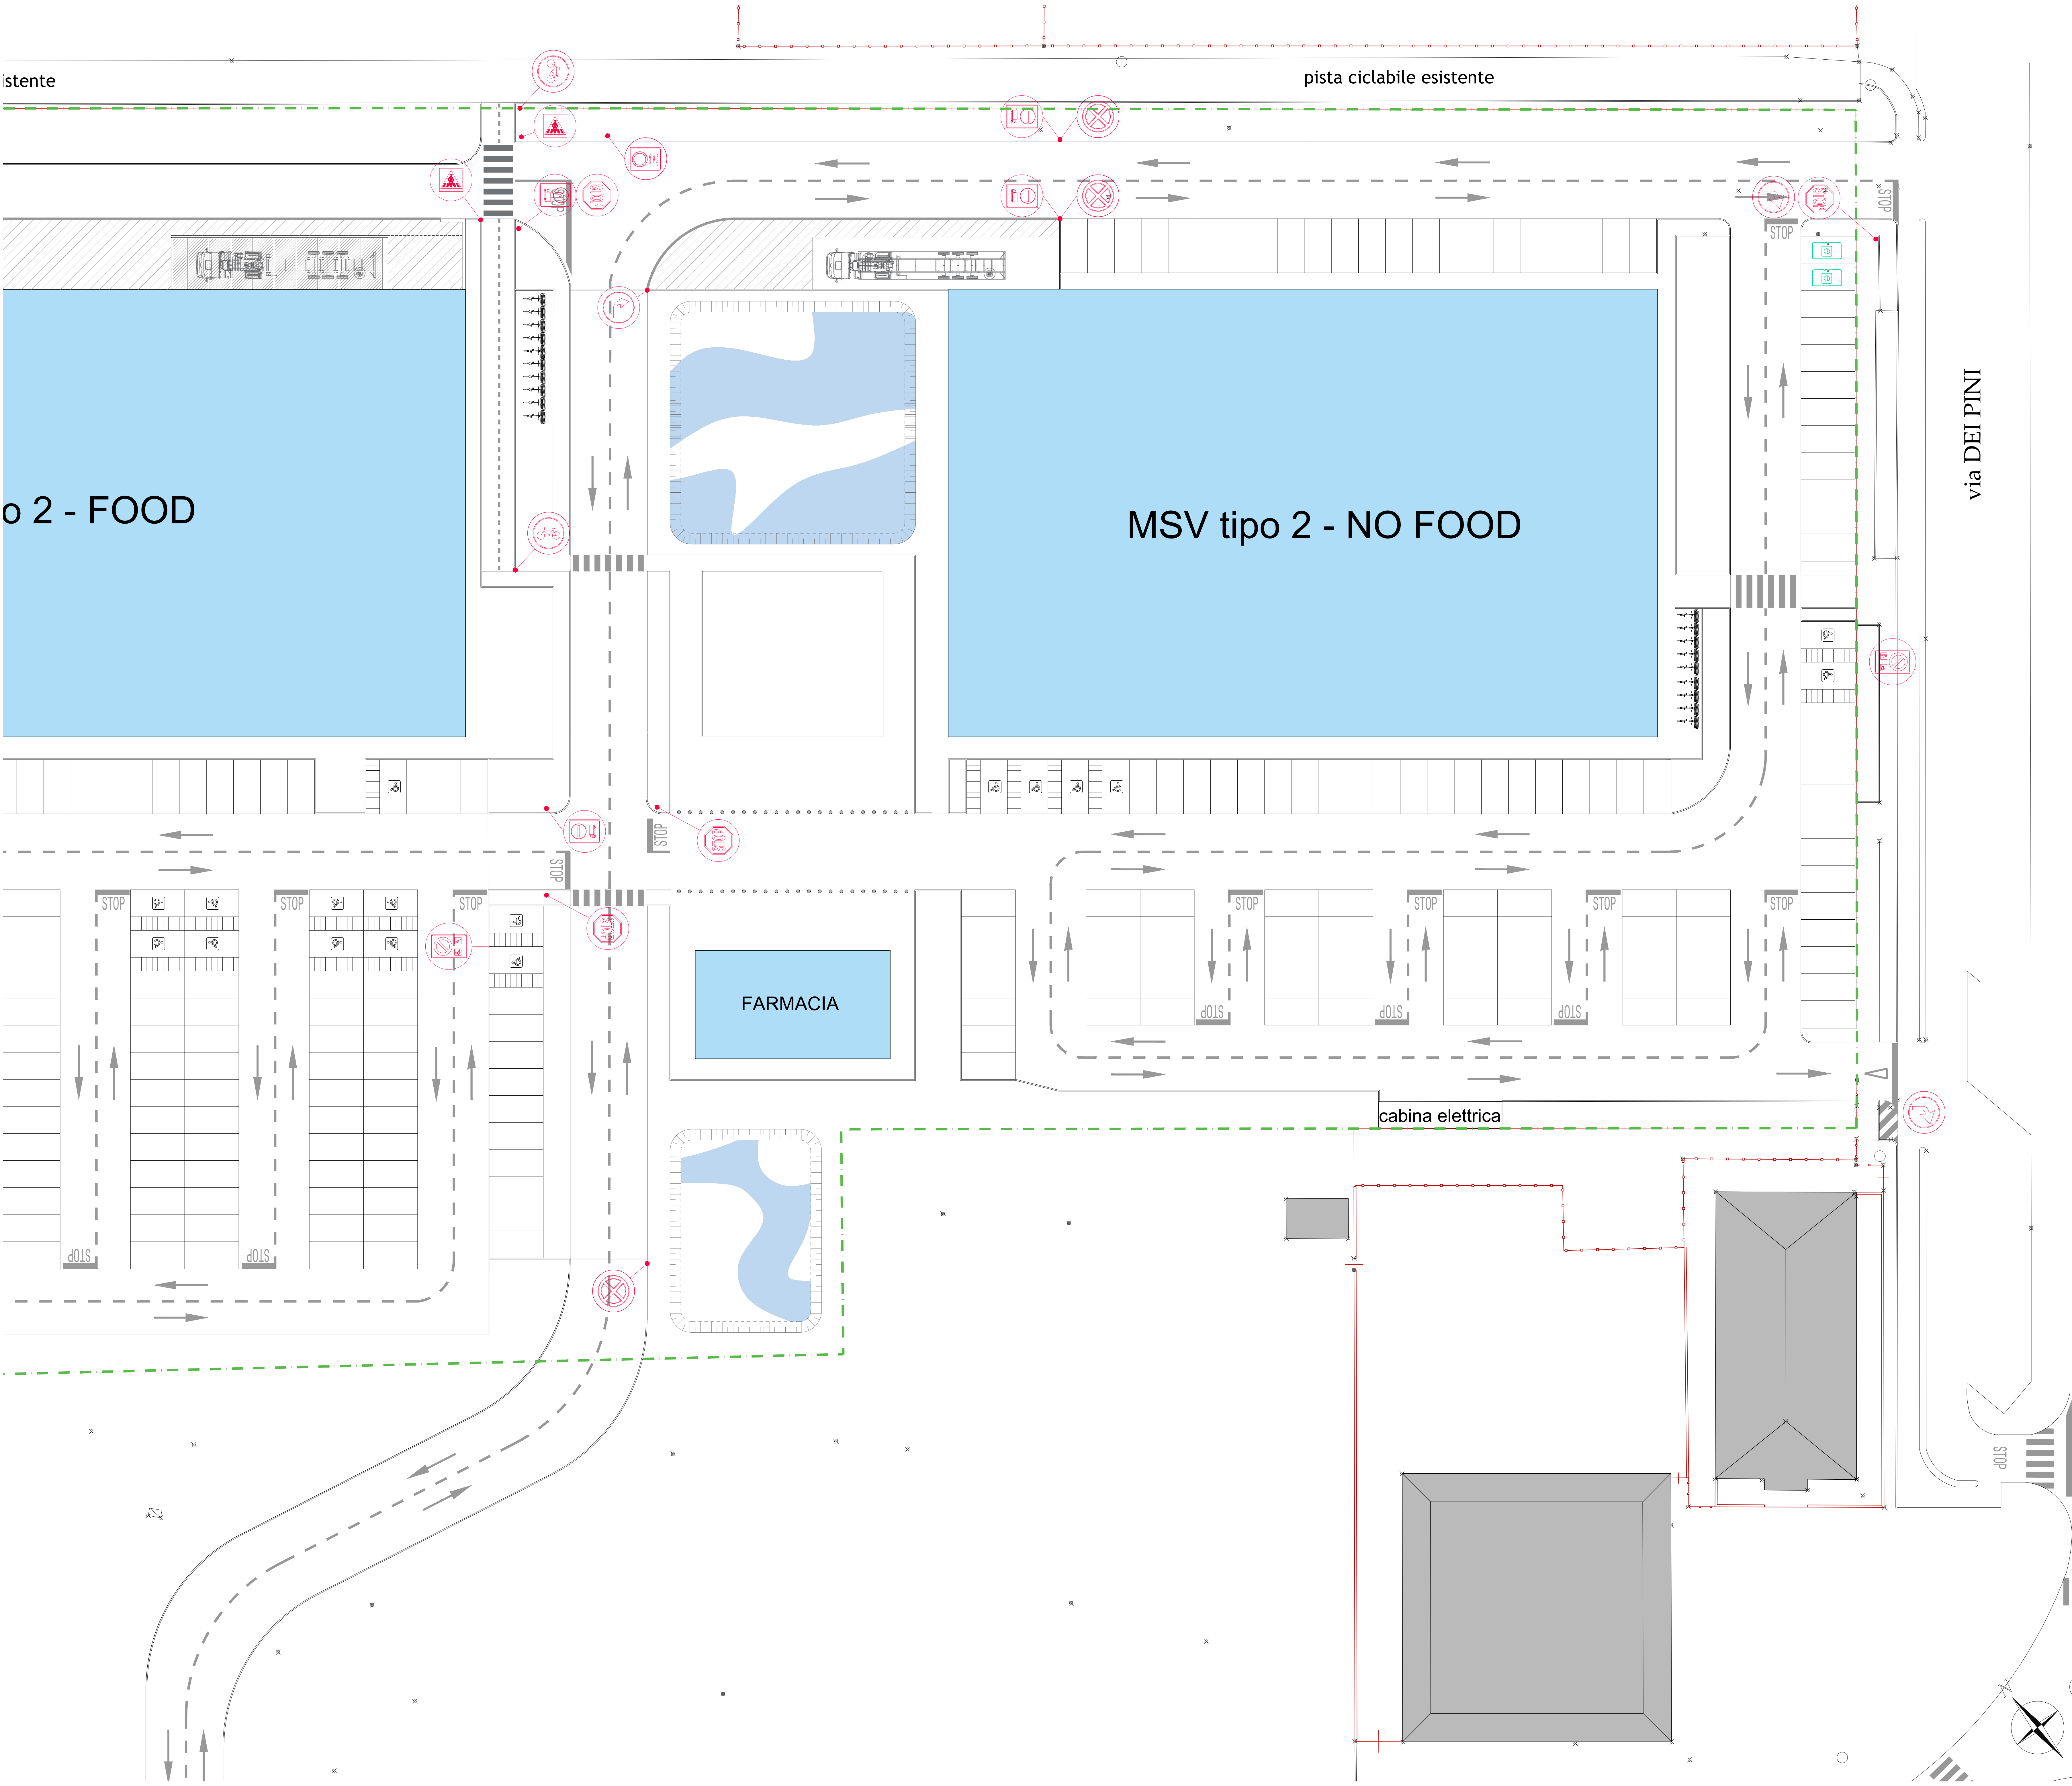

|                                                                      |                        |                                 |                        |
|----------------------------------------------------------------------|------------------------|---------------------------------|------------------------|
| COMUNE DI PIEVE EMANUELE                                             |                        |                                 |                        |
| PIANO ATTUATIVO                                                      |                        |                                 |                        |
| COMPARTO B - ATU di RIGENERAZIONE 4                                  |                        |                                 |                        |
| Pieve, ex Hotel Ripamonti 2 e annessa area per impianti sportivi     |                        |                                 |                        |
| proprietario                                                         | EXIMIA s.r.l.          | progettista                     | DR. ARCH. MARIA DONATI |
| scala                                                                | 1:250                  | data                            | SET. 2025              |
|                                                                      |                        | numero elaborato                | B.II                   |
| PRE DEF ESE                                                          |                        |                                 |                        |
| PLANIMETRIA GENERALE STATO DI PROGETTO:                              |                        |                                 |                        |
| SEGNALETICA VERTICALE E ORIZZONTALE                                  |                        |                                 |                        |
| integrazione documentale (richiesta del 22/07/2025 prot. n. 0017954) |                        |                                 |                        |
| aggiornamenti e note                                                 |                        |                                 |                        |
| progettista                                                          | studio di architettura | via roncati, 7<br>21023 besozzo | commit/ente            |