


Ambito omogeneo C.01
(Villaggio Tognazzi)
Ampiezza 237,00 m

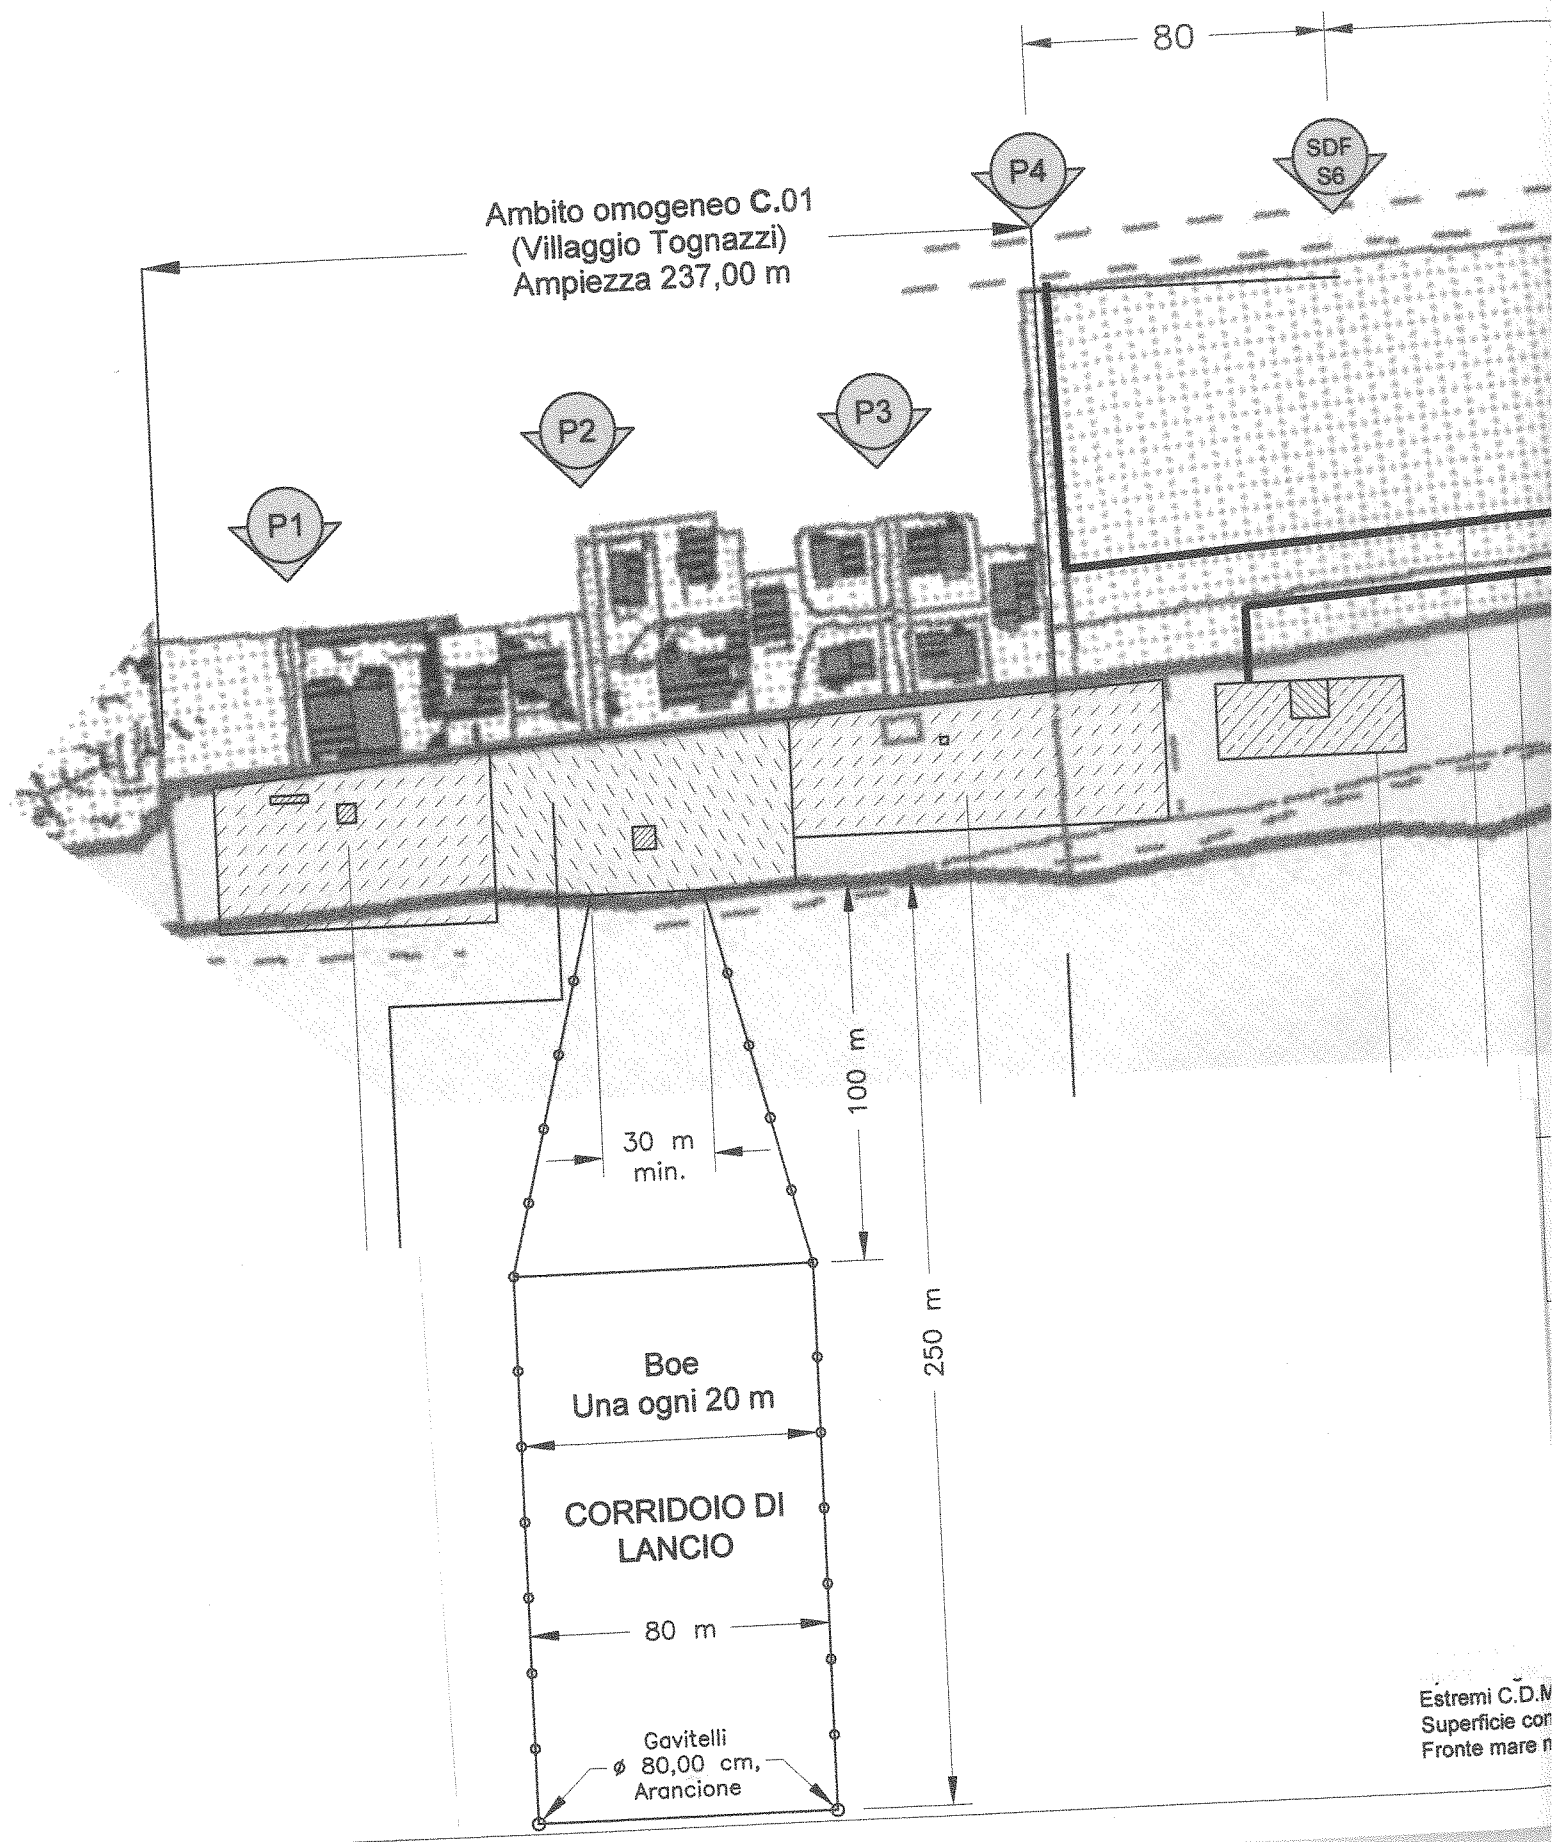

Estremi C.D.M.
Superficie con
Fronte mare n