



Planimetria Rete Fognaria - Scala 1:5.000

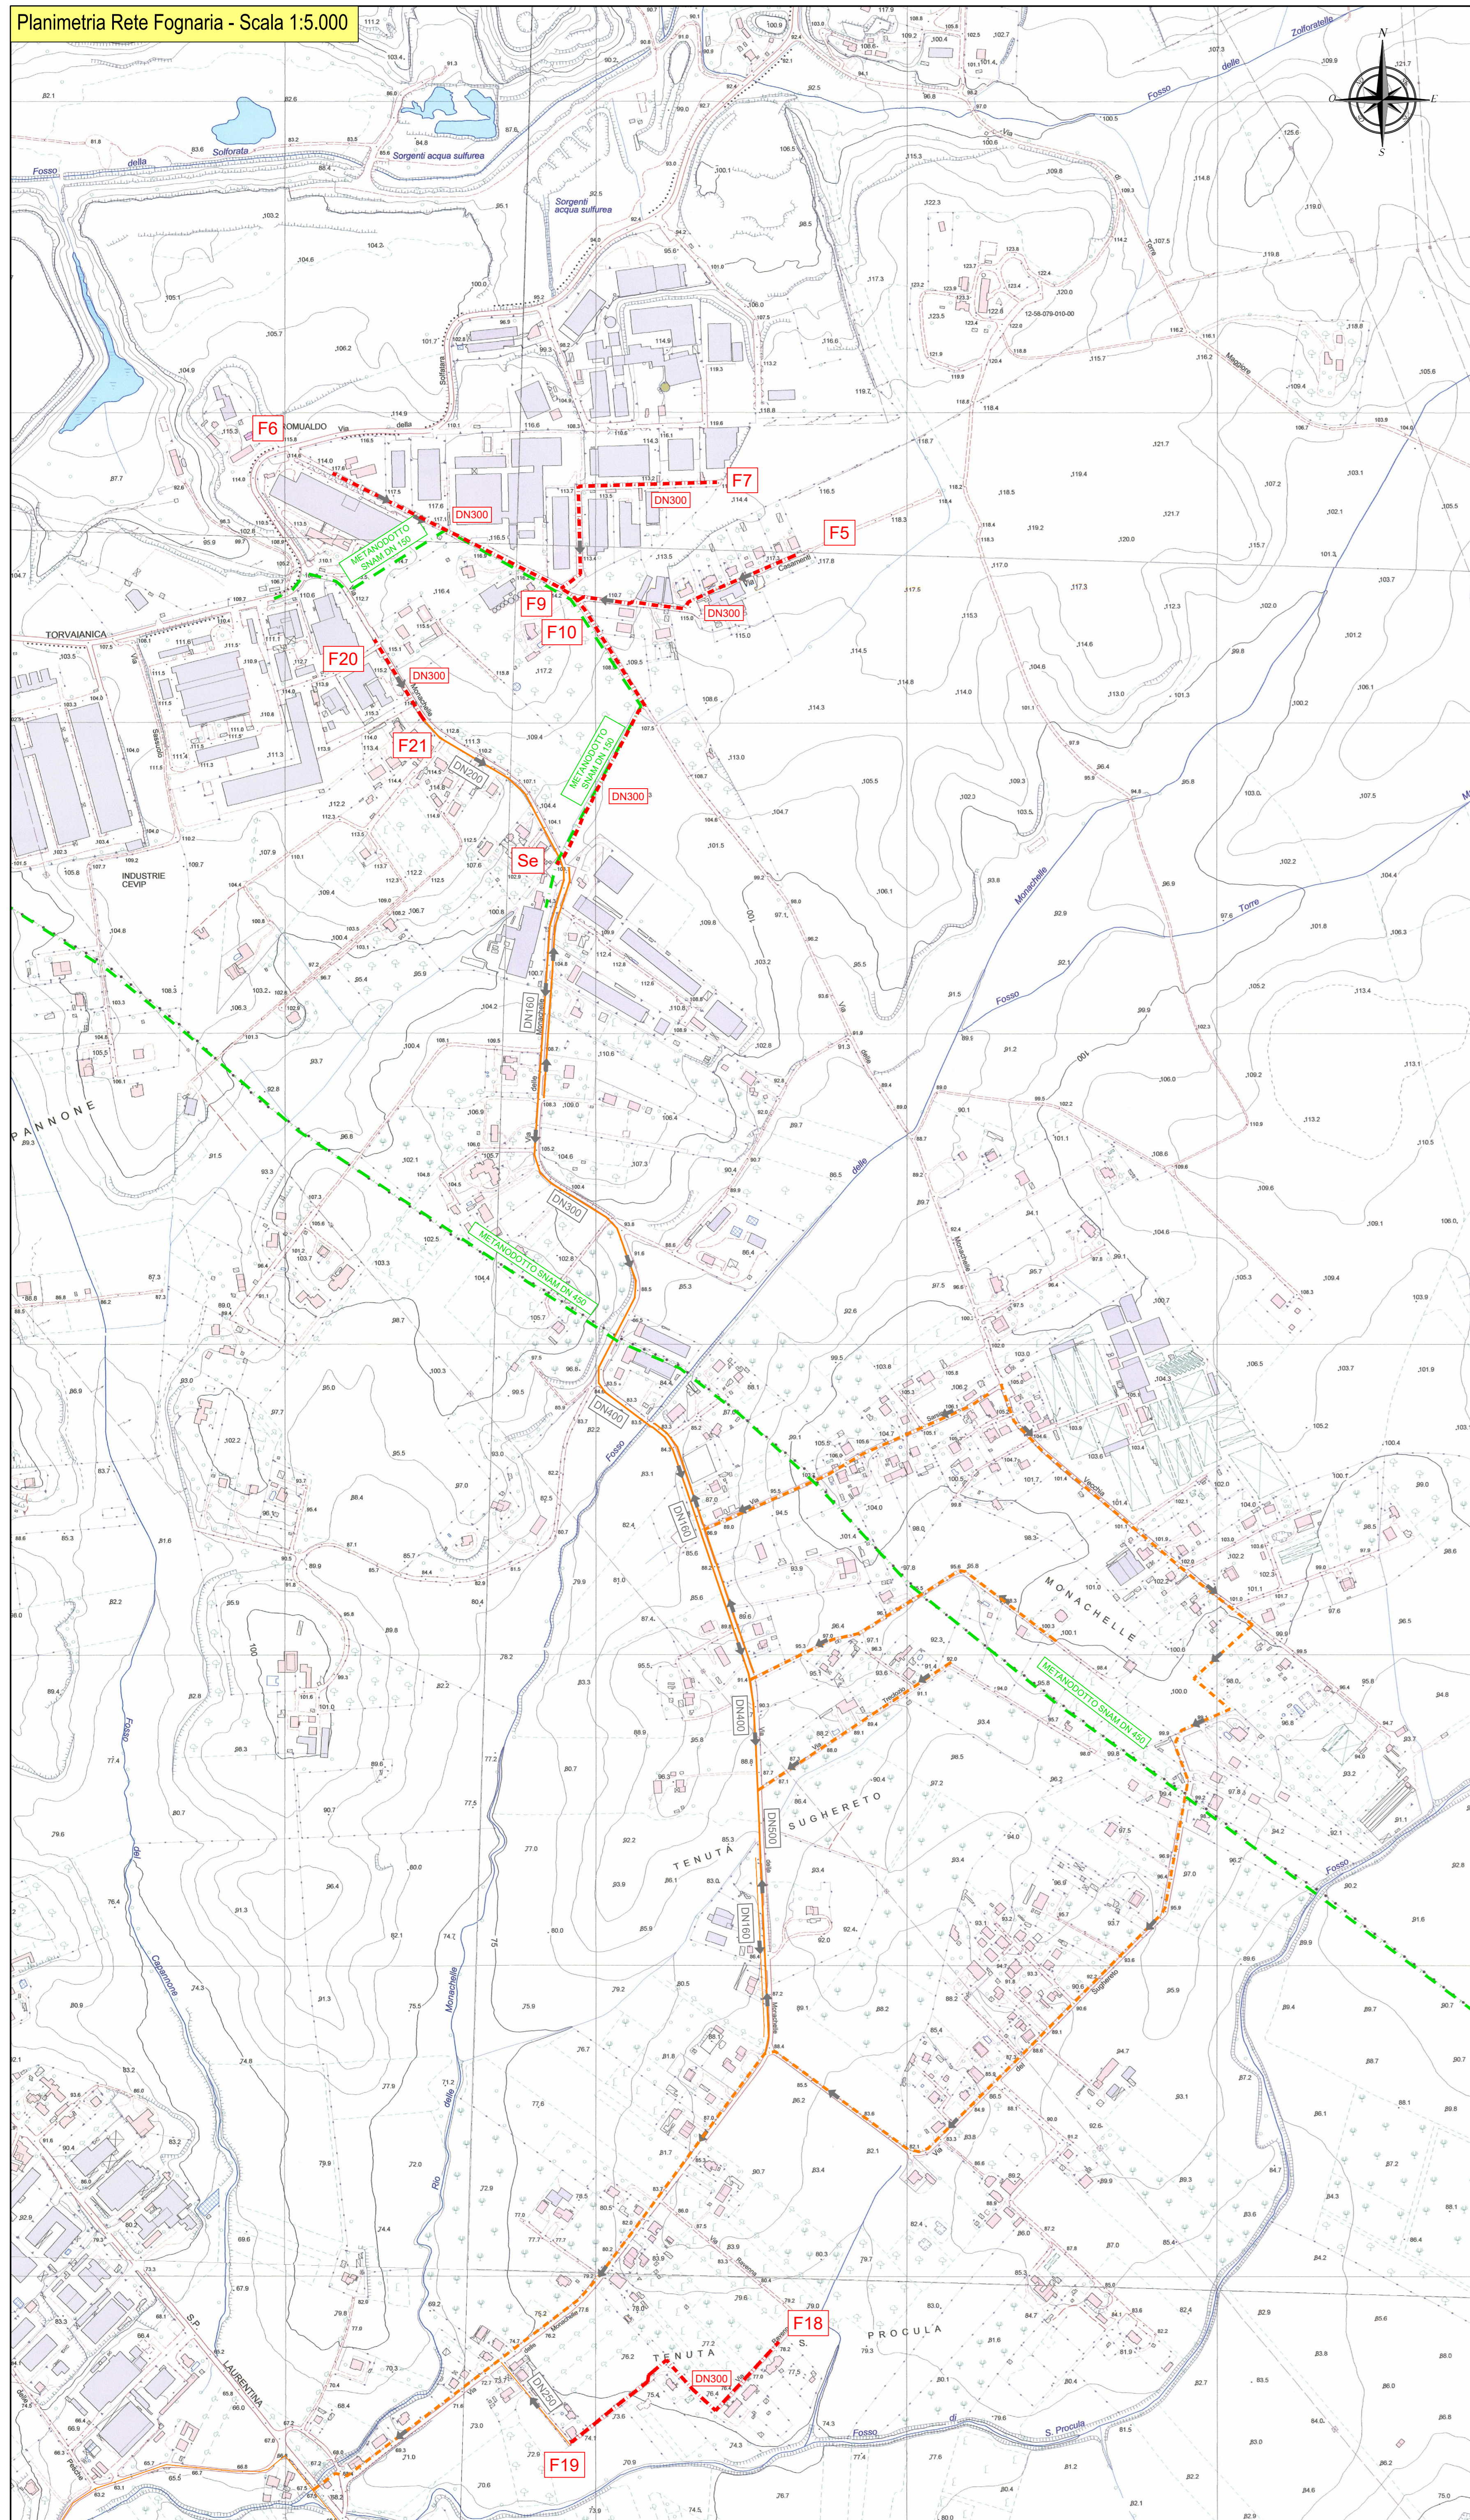

Planimetria Rete Idrica - Scala 1:5.000

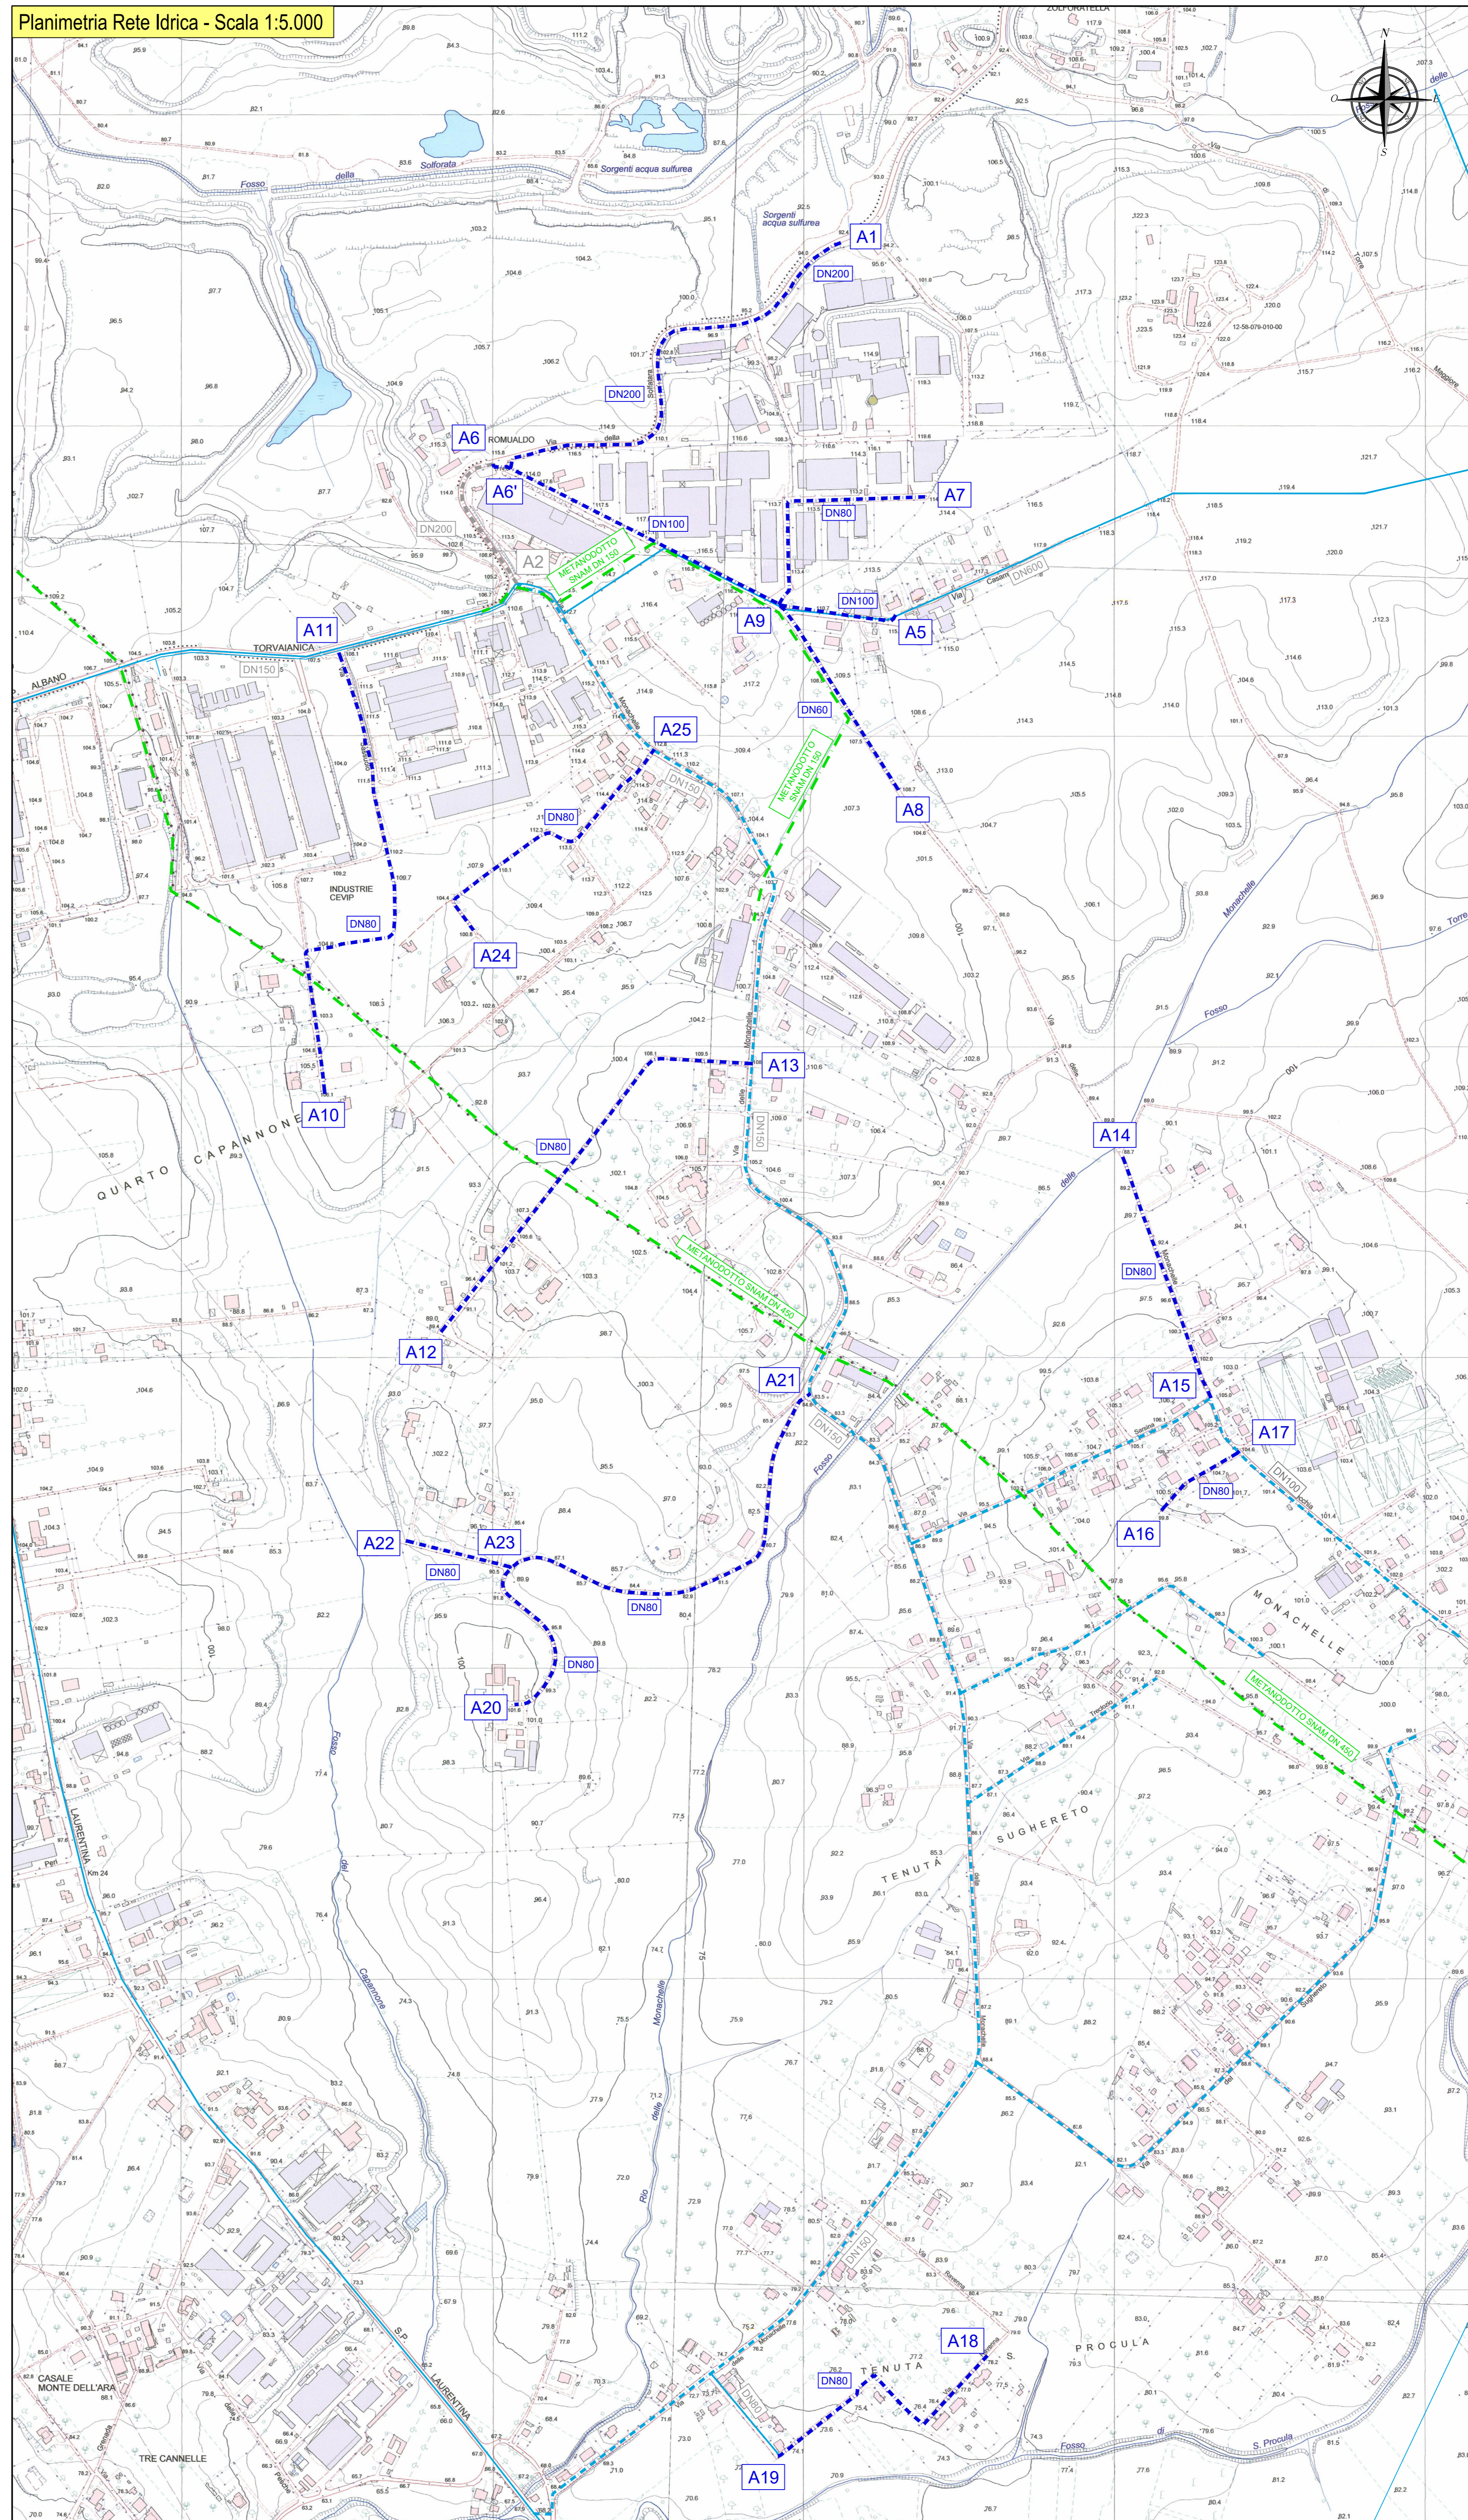

**LEGENDA**

- RETE FOGNARIA DI PROGETTO (A GRAVITA')
- RETE FOGNARIA ESISTENTE
- RETE FOGNARIA A228PE - REALIZZAZIONE DELLA RETE IDRICA E COMPLETAMENTO DELLA RETE FOGNARIA VIA DELLE MONACHELLE (IN FASE DI REALIZZAZIONE)
- n° NODO RAMO FOGNARIO
- RETE IDRICA DI PROGETTO
- RETE IDRICA ESISTENTE REALIZZATA CON COL. 904588234-BACINO SUD DEL 12.10.2020
- RETE IDRICA A228PE - REALIZZAZIONE DELLA RETE IDRICA E COMPLETAMENTO DELLA RETE FOGNARIA VIA DELLE MONACHELLE (IN FASE DI REALIZZAZIONE)
- n° NODO RAMO IDRICO
- METANODOTTO SWM



**Acea** acqua  
ACEA ATO 2 SPA

Il Responsabile del Procedimento in fase di progettazione		COMPLETAMENTO RETE IDRICA E FOGNARIA QUADRANTE DI VIA DELLE MONACHELLE																									
ELABORATO A255PE DO06 1		COMUNE DI POMEZIA PROGETTO ESECUTIVO																									
DATA: Agosto 2022 SCALA: 1:8000		PARTE GENERALE																									
Responsabile Investimenti e servizi per l'ambiente Claudia Cecchi		PLANIMETRIA OPERE DI PROGETTO RETE IDRICA E FOGNARIA																									
Responsabile Progettazione e Ingegneria della manutenzione Mario Giovanna Sarri		Progettista Michela Mazza																									
Responsabile Progettazione Michela Mazza		Progettista Michela Mazza																									
Collaboratore Tecnico Specialistico Mario Pagliuca		<table border="1"> <thead> <tr> <th>AGG. N.</th> <th>DATA</th> <th>NOTE</th> <th>FIRMA</th> </tr> </thead> <tbody> <tr> <td>1</td> <td>05/2024</td> <td>AGGIORNAMENTO CARTIGLIO</td> <td></td> </tr> <tr> <td>2</td> <td></td> <td></td> <td></td> </tr> <tr> <td>3</td> <td></td> <td></td> <td></td> </tr> <tr> <td>4</td> <td></td> <td></td> <td></td> </tr> <tr> <td>5</td> <td></td> <td></td> <td></td> </tr> </tbody> </table>		AGG. N.	DATA	NOTE	FIRMA	1	05/2024	AGGIORNAMENTO CARTIGLIO		2				3				4				5			
AGG. N.	DATA	NOTE	FIRMA																								
1	05/2024	AGGIORNAMENTO CARTIGLIO																									
2																											
3																											
4																											
5																											
Coordinatore per la sicurezza in fase di Progettazione																											