


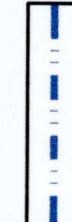
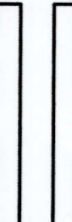



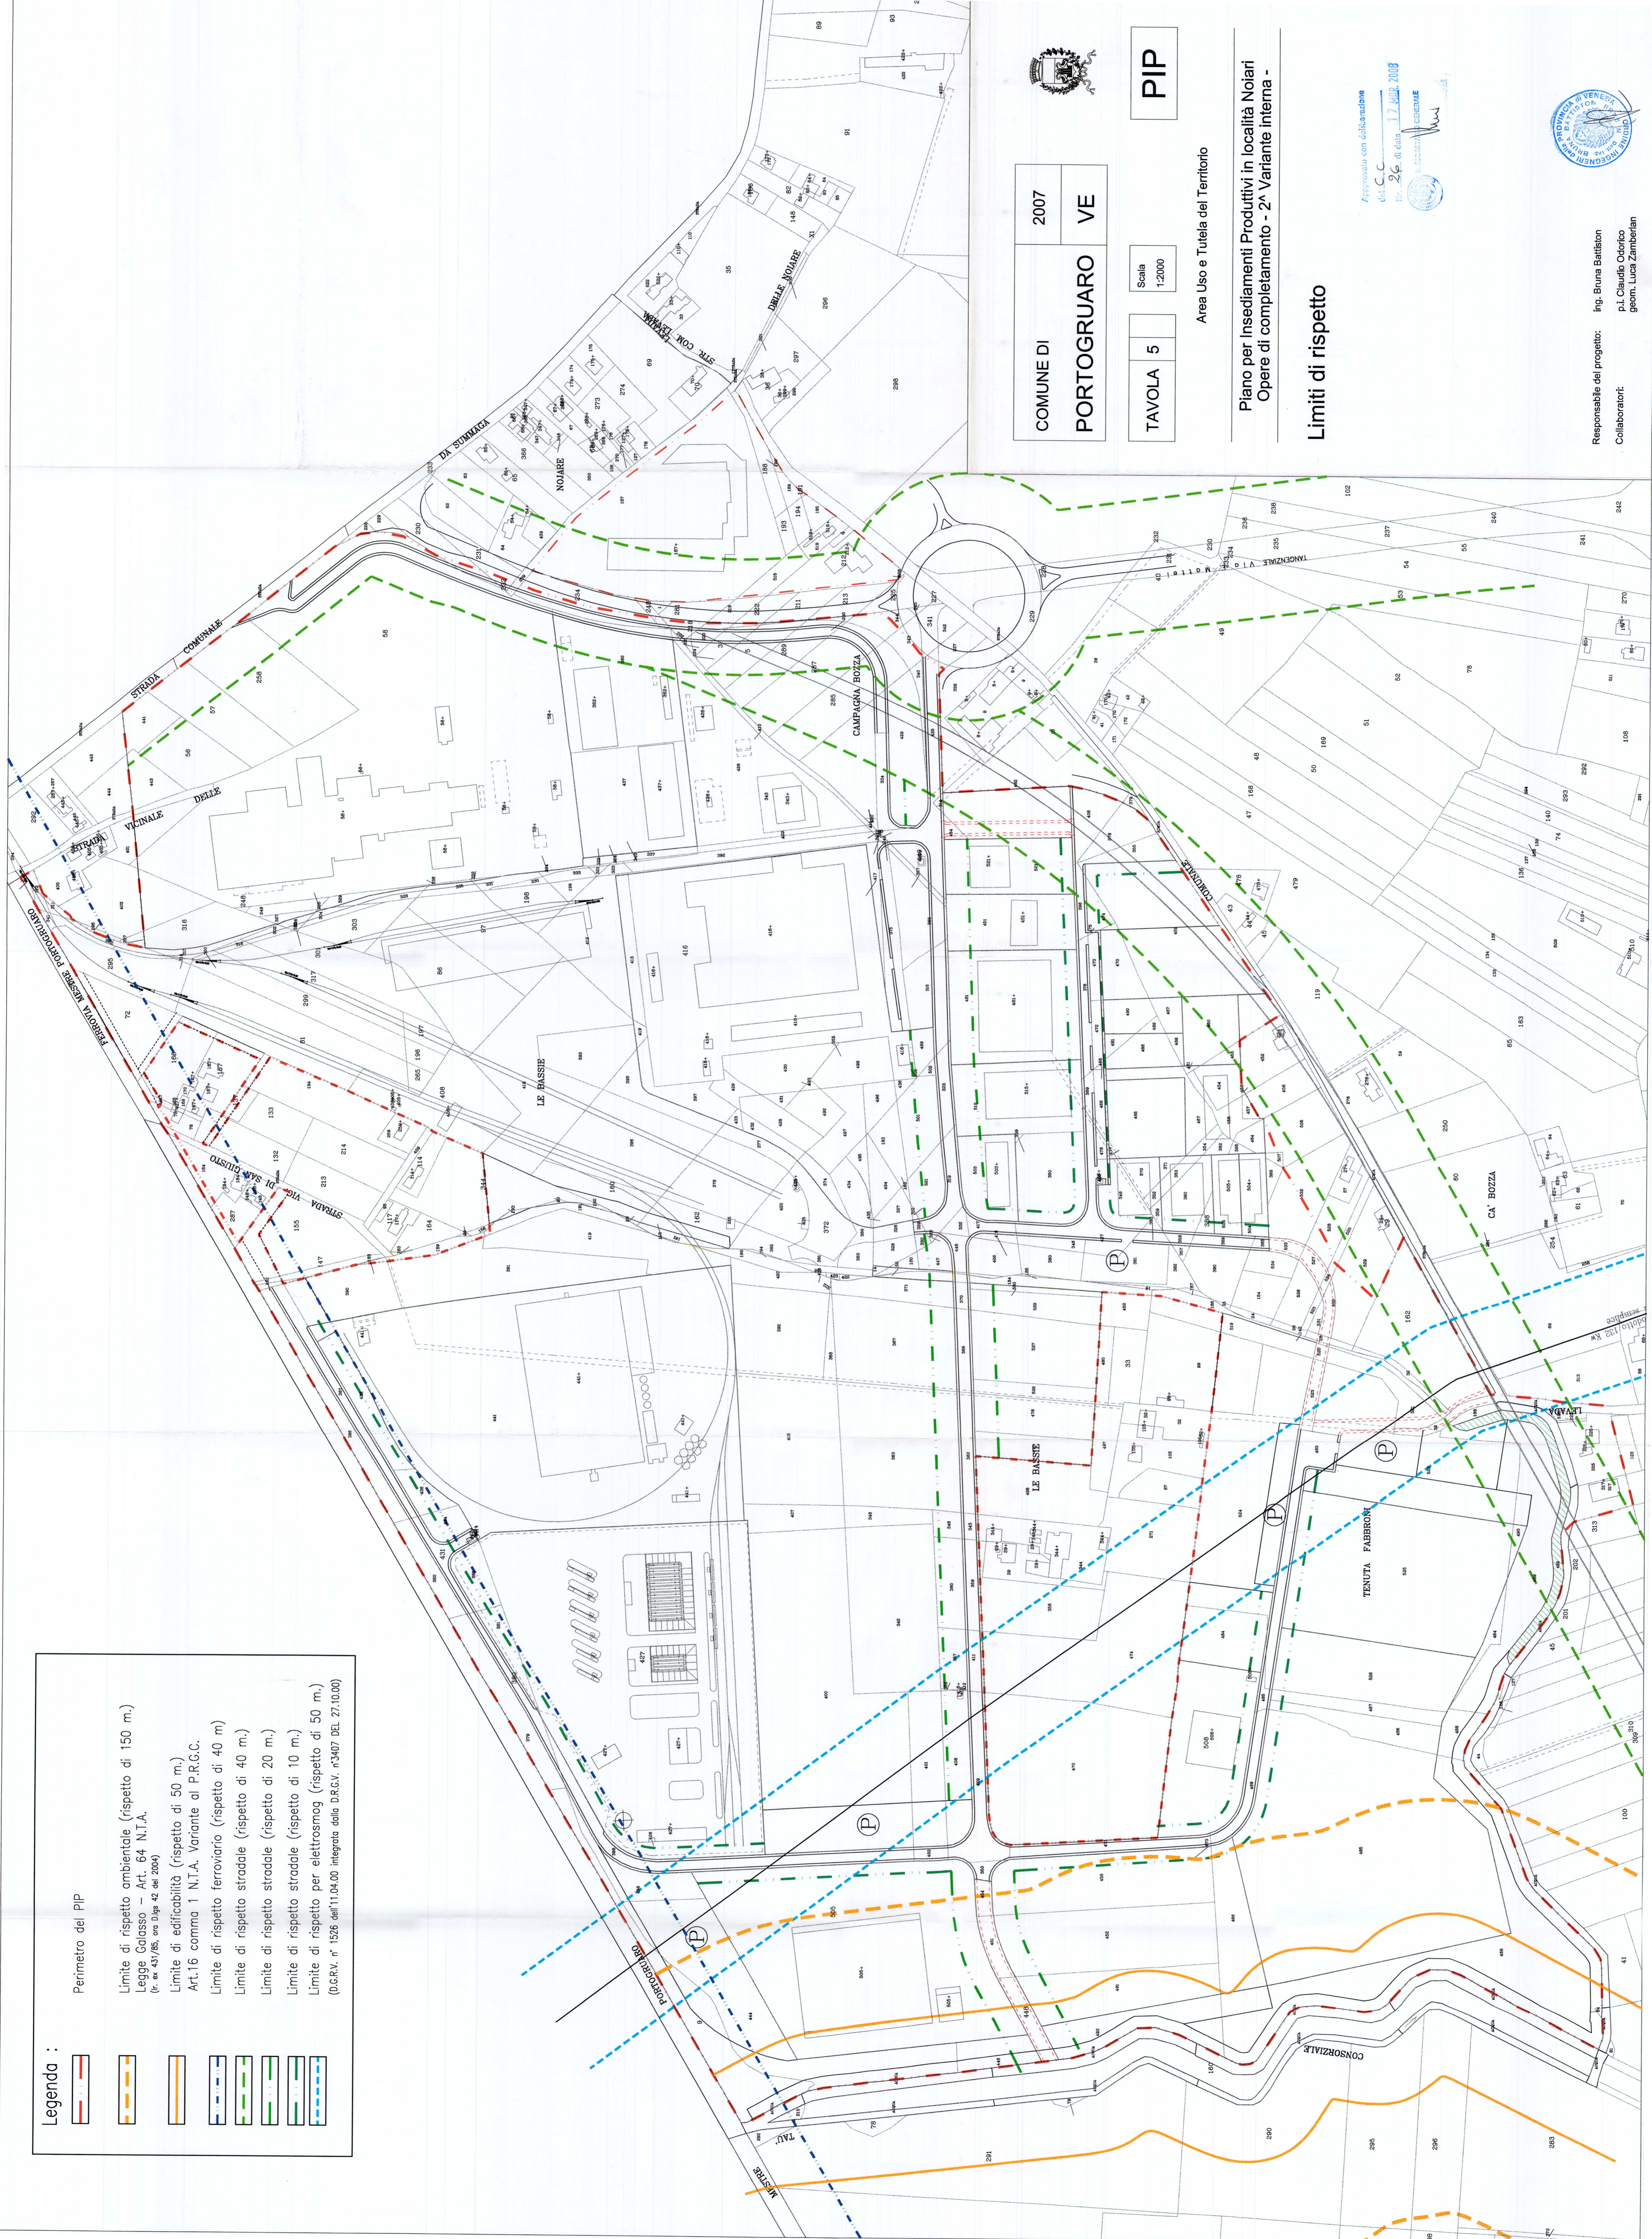
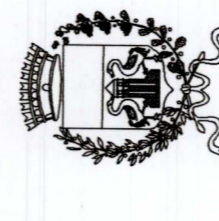


Legenda :

-  Perimetro del PIP
-  Limite di rispetto ambientale (rispetto di 150 m.)
Legge Galasso - Art. 64 N.T.A.
(r. ex 431/85, ora Disp. 42 del 2004)
-  Limite di edificabilità (rispetto di 50 m.)
Art.16 comma 1 N.T.A. Variante al P.R.G.C.
-  Limite di rispetto ferroviario (rispetto di 40 m.)
-  Limite di rispetto stradale (rispetto di 40 m.)
-  Limite di rispetto stradale (rispetto di 20 m.)
-  Limite di rispetto stradale (rispetto di 10 m.)
-  Limite di rispetto per elettrosmog (rispetto di 50 m.)
(D.G.R.V. n° 1526 dell'11.04.00 integrato della D.R.C.V. n°3407 DEL 27.10.00)





**COMUNE DI
PORTOGRUARO**

2007

VE

TAVOLA 5

Scala
1:2000

PIP

Area Uso e Tutela del Territorio

Piano per Insediamenti Produttivi in localita Noiarì
Opere di completamento - 2ª Variante interna -

Limiti di rispetto

Approvato con deliberazione
 del C.C.
 Nr. 26 di data 17.04.2008


Responsabile del progetto: Ing. Bruna Battiston
 Collaboratori: p.t. Claudio Odorico
 geom. Luca Zamberlan