

P.U.A. "COMPARTO 22 - VIA SAN GIACOMO"

- Richiesta di variazione dimensioni e perimetro dei
lotti di terreno n. 16-17-18-19

PLANIMETRIA MASSIMO INVILUPPO

PLANIMETRIA PROGETTO APPROVATO 1:1000
PLANIMETRIA PROGETTO DI VARIANTE 1:1000



COMMITTENTE
Società "IMMOBILIARE SAN GIACOMO srl"
Viale Matteotti n. 7 - Portogruaro (VE)

DIC 2022

PROGETTO
STUDIO architetti COSTA & MAITAN
Portogruaro - via Versola 16/1 tel 0421 280 662



TAV

1i

Questo disegno è di nostra esclusiva proprietà a termini di legge - è vietata la riproduzione non autorizzata o la concessione a terzi

TABELLA ATTRIBUZIONE SCOMPUTO ONERI
SECONDARIE - PROGETTO APPROVATO

N. LOTTO	Z.T.O.	SUPERFICIE LOTTO mq	VOLUME mc	QUOTA SCOMPUTO ONERI SECONDARIE
16	C2	1.323	2.365	7.737,13
17	C2	1.950	3.900	11.403,93
18	C2	1.968	4.200	11.509,20
19	C2	1.669	4.500	9.760,59
TOTALE		6.910	14.965	40.410,85

TABELLA ATTRIBUZIONE SCOMPUTO ONERI
SECONDARIE - PROGETTO DI VARIANTE

N. LOTTO	Z.T.O.	SUPERFICIE LOTTO mq	VOLUME mc	QUOTA SCOMPUTO ONERI SECONDARIE
16	C2	1.476	3.197	8.633,10
17	C2	1.100	2.381	6.429,53
18	C2	4.334	9.387	25.348,22
TOTALE		6.910	14.965	40.410,85

LEGENDA


Perimetro PUA 22

DESTINAZIONI D'USO


- ZTO D4
- ZTO C2
- AREE A STANDARD

MODALITA' DI INTERVENTO

- Massimo inviluppo
- Allineamenti obbligatori
- Aree di massimo inviluppo

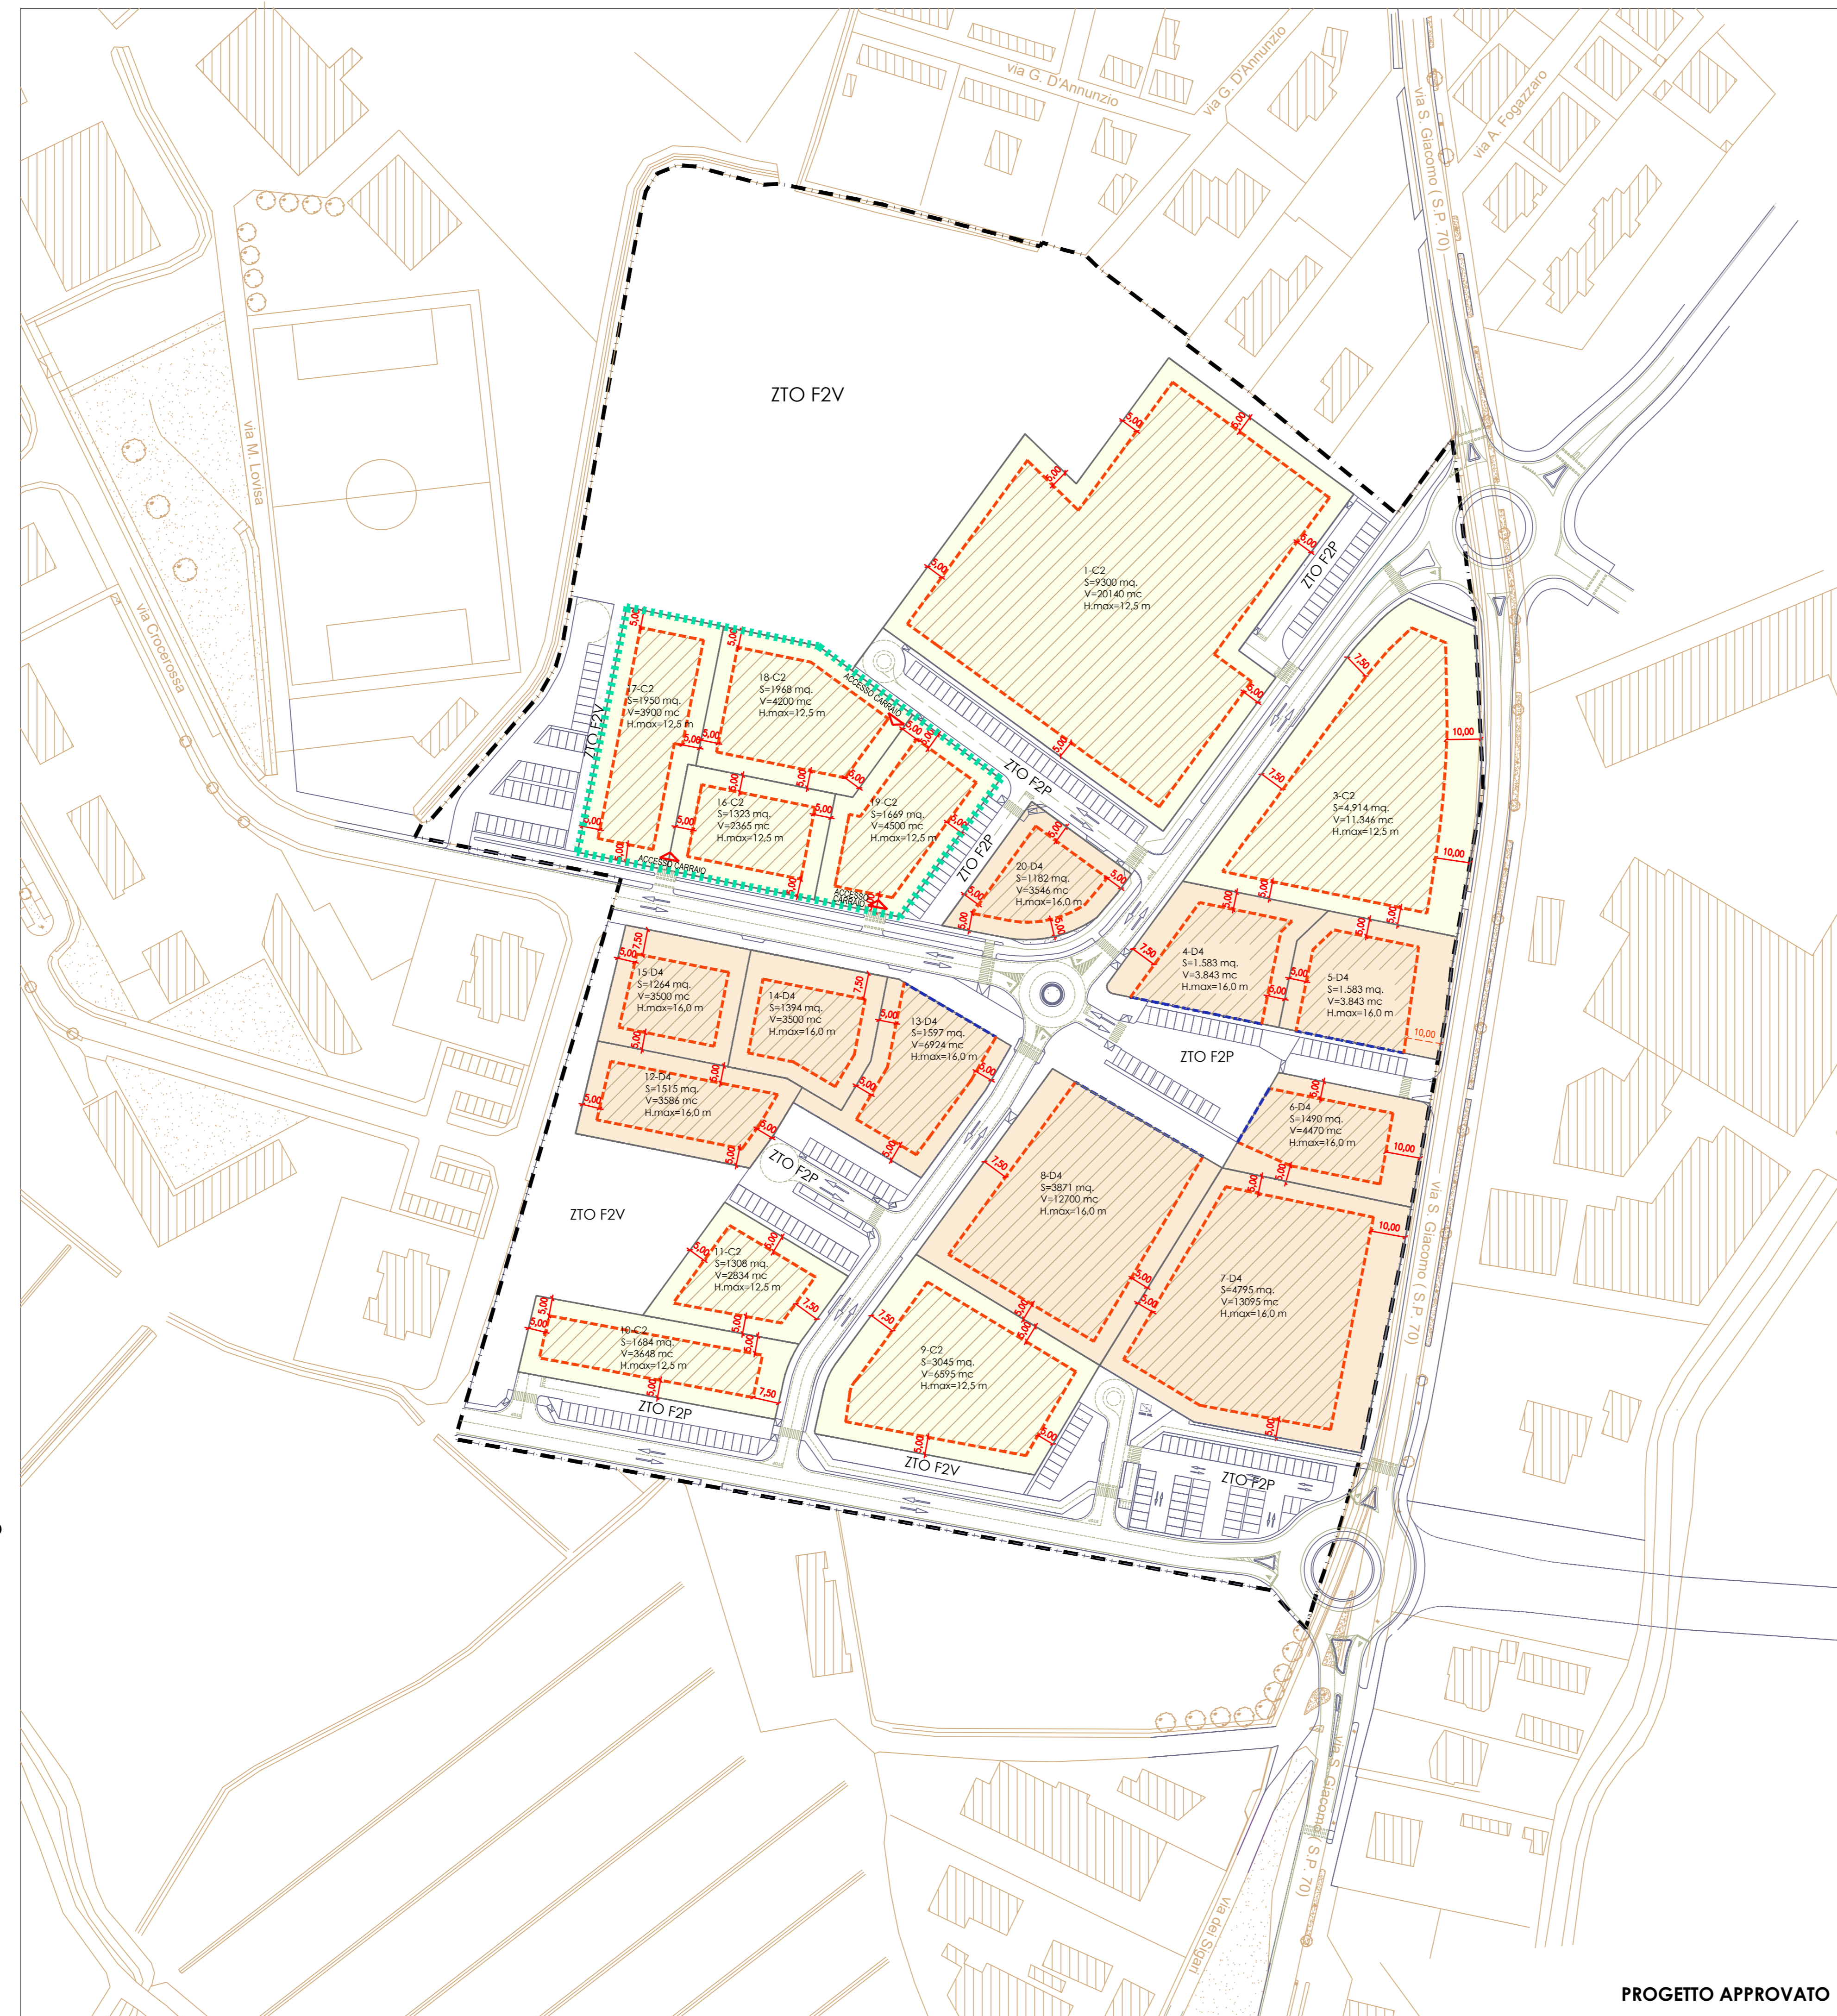

PROGETTO APPROVATO

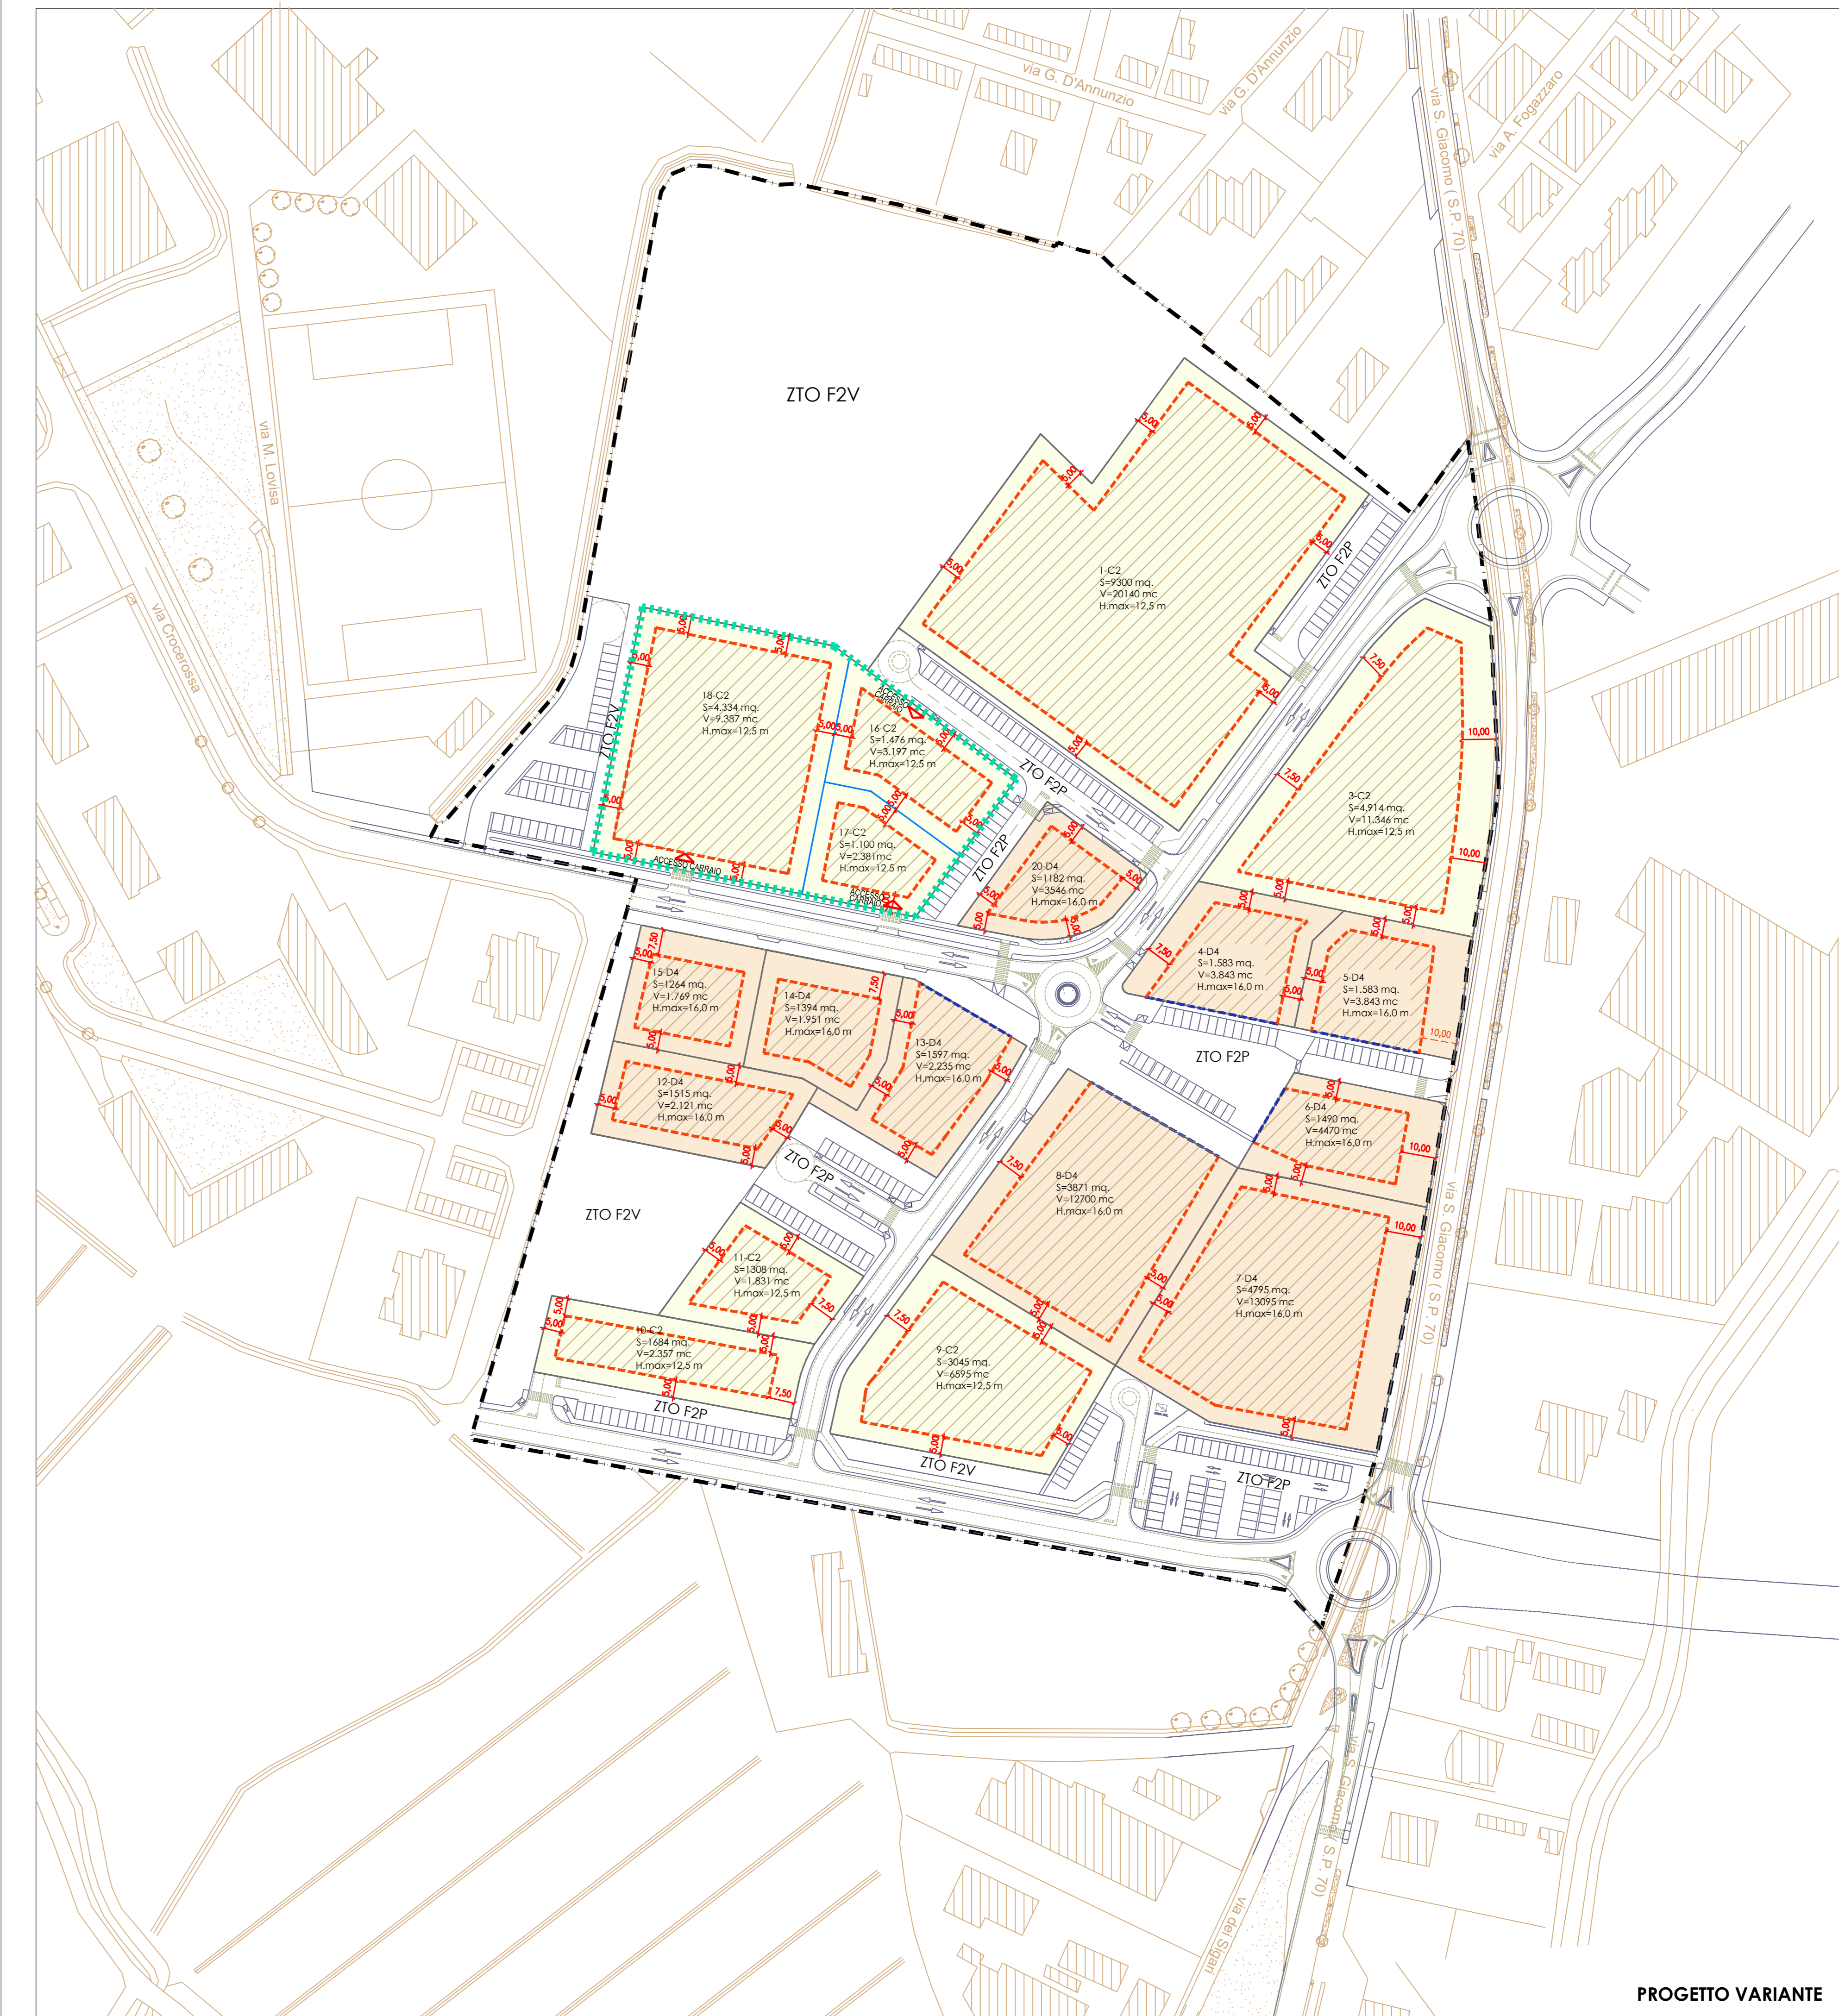

PROGETTO VARIANTE